




DETAIL AUTOBUSOVÉ ZASTÁVKY A VODÍCÍCH LINÍÍ

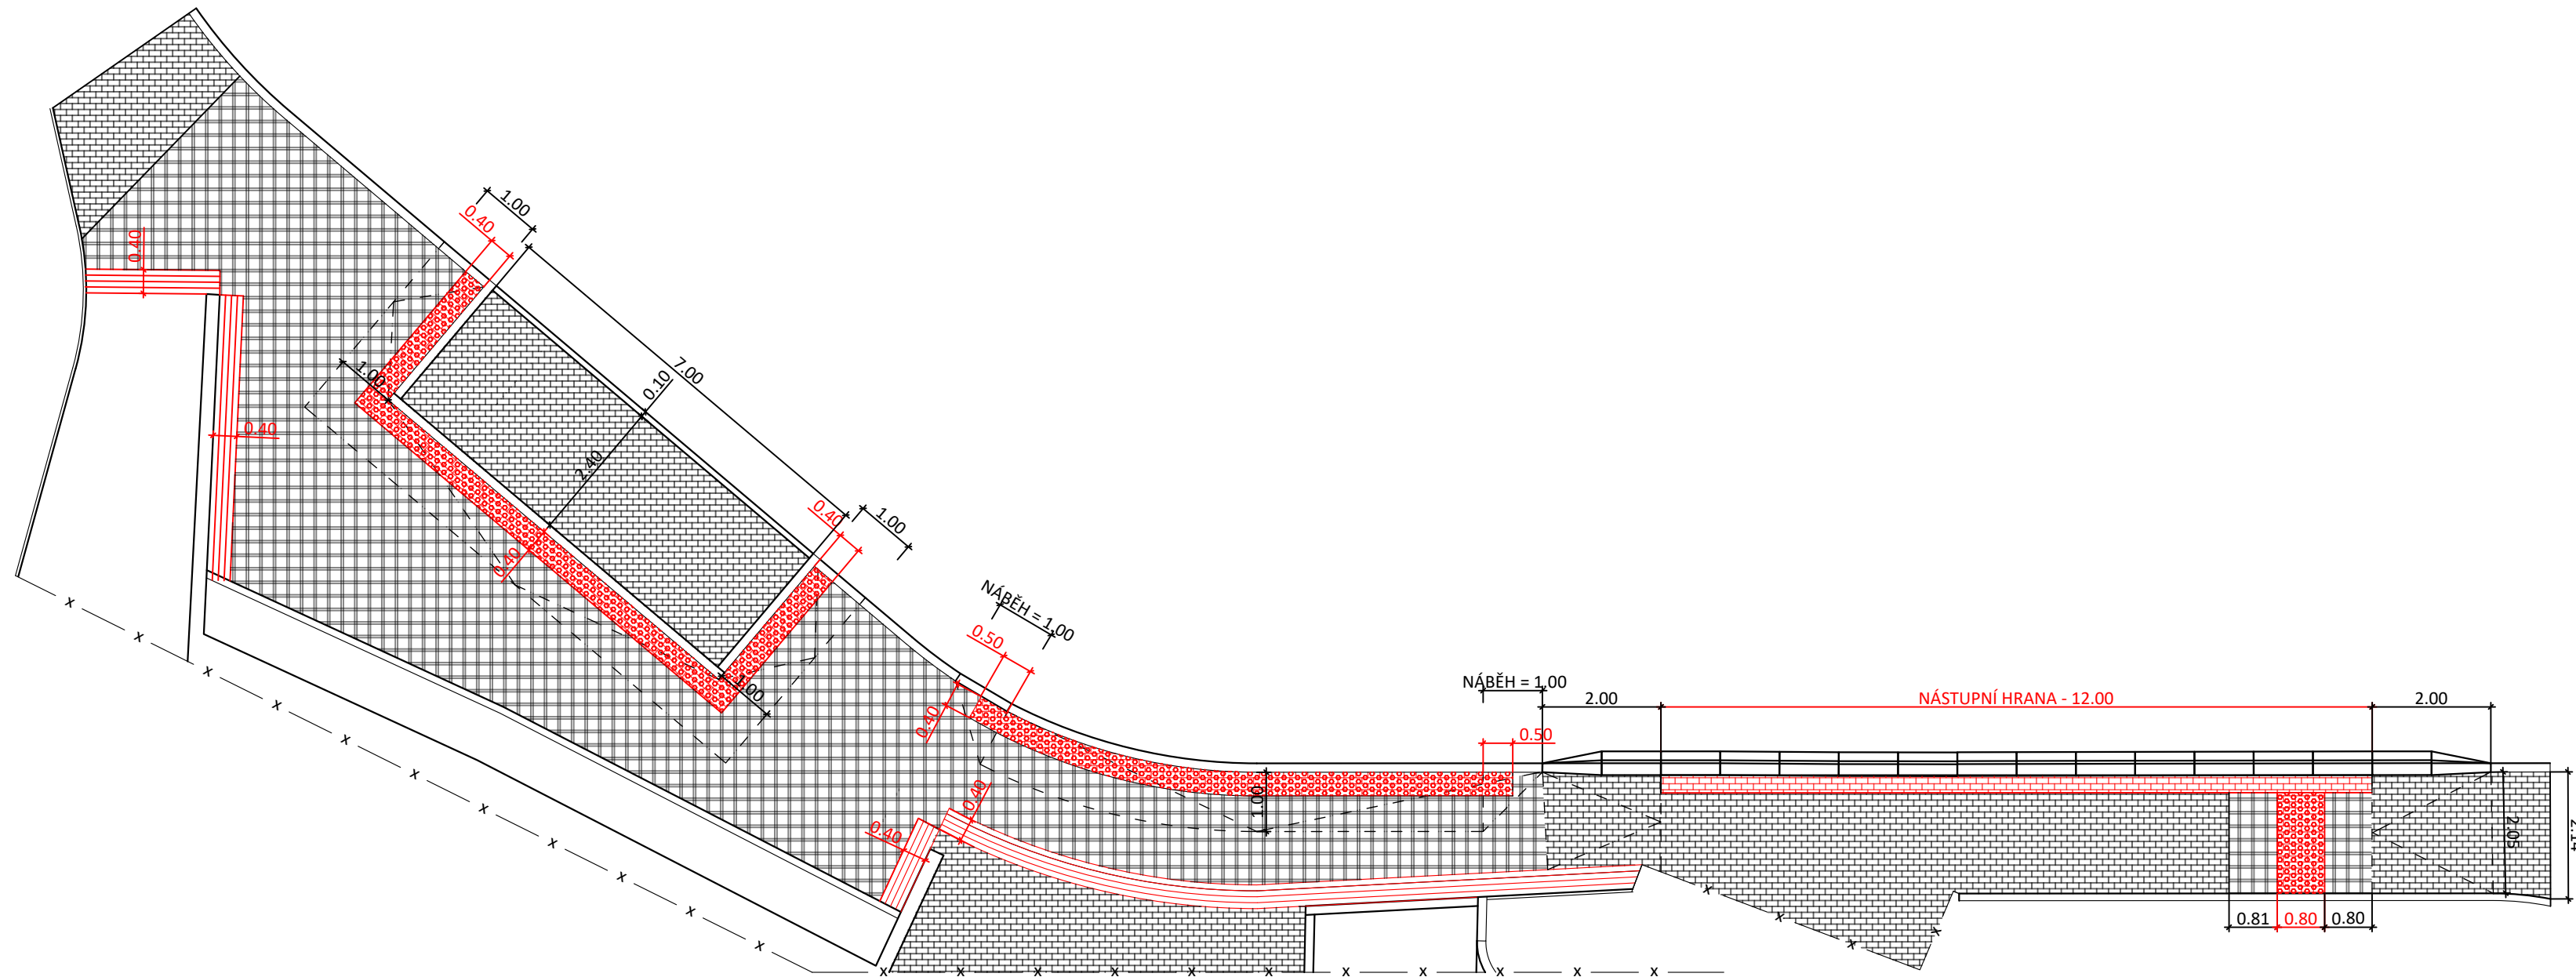


DETAIL SJEZDU PŘES CHODNÍK

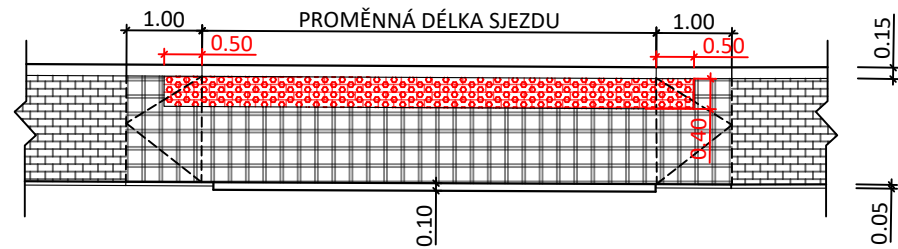

DETAIL UKONČENÍ CHODNÍKU

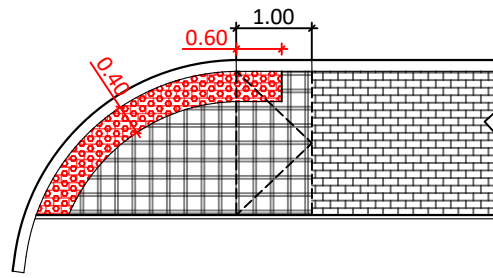

DETAIL MÍSTA PRO PŘECHÁZENÍ

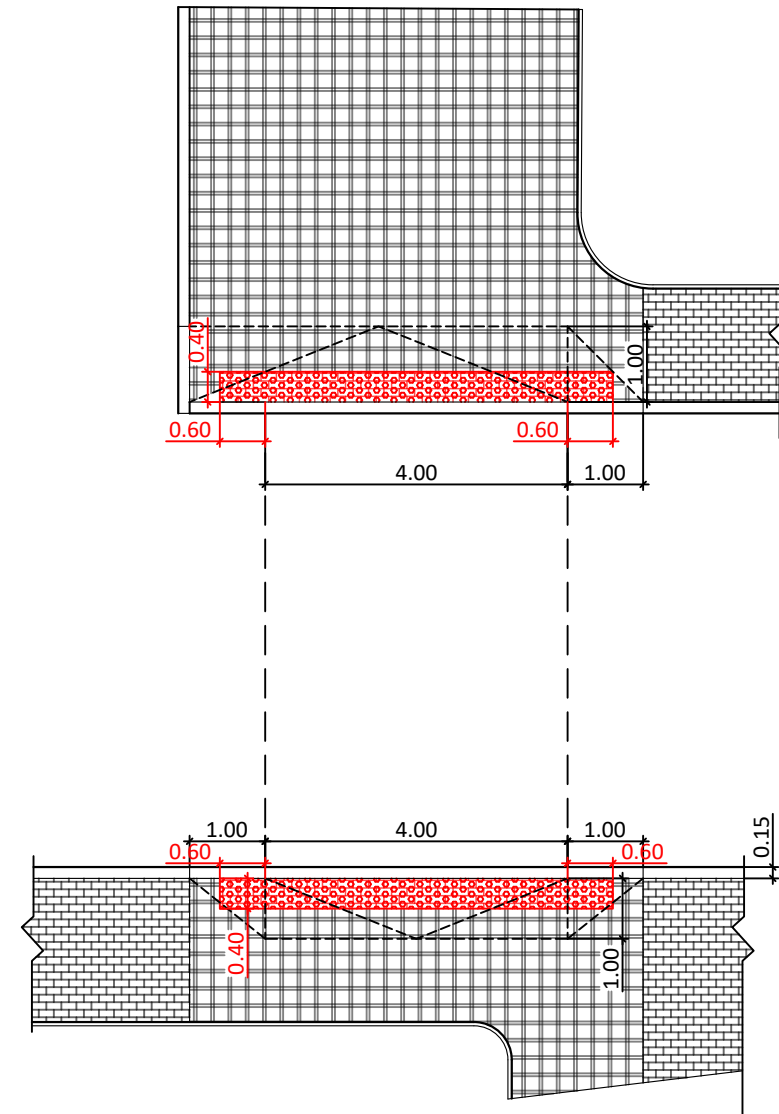

LEGENDA

- DLAŽBA ČERVENÁ, RELIÉFNÍ, SLEPECKÁ
- DLAŽBA ČERVENÁ, HLADKÁ, S FAZETAMI
- DLAŽBA RELIÉFNÍ, UMĚLÁ VODÍCÍ LINIE
- DLAŽBA ŠEDÁ, PARKETA, S FAZETAMI
- DLAŽBA ŠEDÁ, BEZ FAZET, MAX. ŠÍŘKA SPÁRY 3 mm

M 1:100
0 1 2 3 4 5 6 7 8 9 10 [m]

GENERÁLNÍ PROJEKTANT

PČDP s.r.o.
TRSTĚNICKÁ 532
570 01 LITOMYŠL

IČO: 08905738
ID SCHRÁNKY: 9yypxpx
PCDP.PROJEKCE@GMAIL.COM

ZPRACOVATEL SO



VÝŠKOVÝ SYSTÉM: BPV
SOUŘADNICOVÝ SYSTÉM: S-JTSK
AUTORIZAČNÍ RAZÍTKO

STAVEBNÍ OBJEKT

SO 101 CHODNÍK

VYPRACOVAL	KONTROLOVAL	ZODPOVĚDNÝ PROJEKTANT
Ing. MICHAL STŘEŠTÍK	Ing. MARTIN DLABÁČ	Ing. MICHAL STŘEŠTÍK
TRAŤOVÝ ÚSEK	ORLICKÉ PODHŮŘÍ - ŘÍČKY	
OBJEDNATEL	OBEC ORLICKÉ PODHŮŘÍ	

AKCE
**ŘÍČKY - MODERNIZACE CHODNÍKŮ
PODÉL SILNICE III/3122**

PŘÍLOHA
DETAILY BEZBARIÉROVÝCH ÚPRAV

FORMÁT 5 x A4
DATUM 05/2026
Č. ZAKÁZKY 50/2021

STUPEŇ PDPS
MĚŘÍTKO 1:100

PŘÍLOHA Č.
D.1.9.2