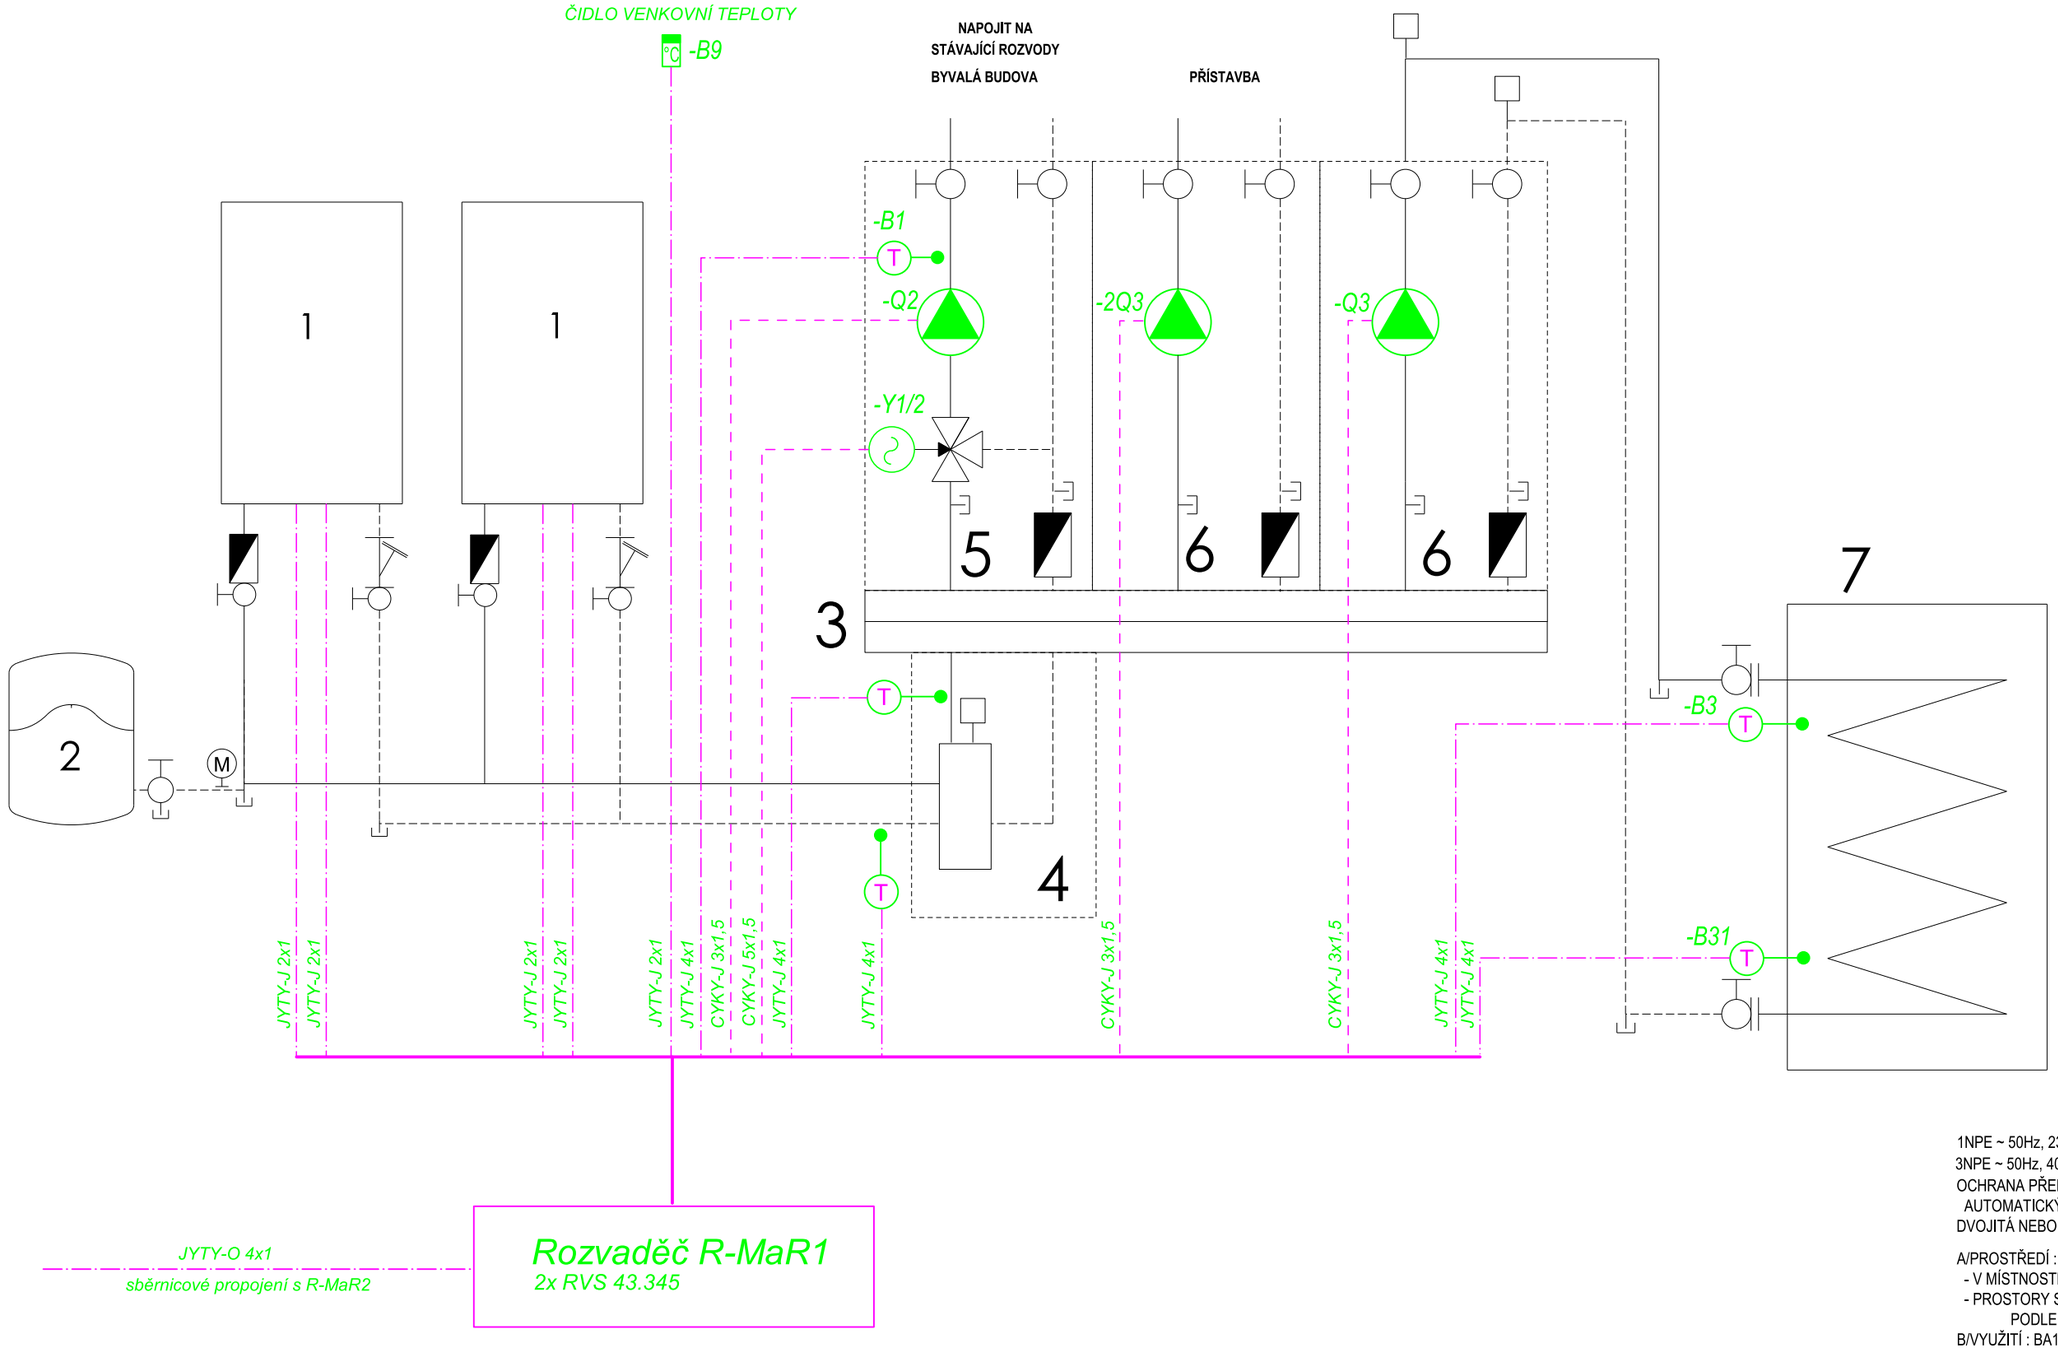

1NPE ~ 50Hz, 230V/TN-S
3NPE ~ 50Hz, 400V/TN-S
OCHRANA PŘED ÚRAZEM EL. PROUDEM: (ČSN 33 2000-4-41 ed.3)
AUTOMATICKÝM ODPOJENÍM OD ZDROJE V SÍTI TN-S ČL. 411,
DVOJITÁ NEBO ZESÍLENÁ IZOLACE ČL. 412

A/PROSTŘEDÍ :
- V MÍSTNOSTECH DOMU - PROSTORY NORMÁLNÍ.
- PROSTORY S VANOU NEBO SPRCHOU - ZÓNY 0 AŽ 3
PODLE ČSN 33 2000-7-701
B/VYUŽITÍ : BA1, BC2, BD1, BE1.
C/KONSTRUKCE : CA1.

Projektant - autoriz. osoba:	Vypracoval:	ŠINFELT s.r.o. ELEKTRICKÁ ZAŘÍZENÍ
Miroslav Kvintus	*Štěpán Tintěra*	SINFELT s.r.o. Kratochvílova 280 41301 Roudnice nad Labem E-mail: tintera@sinfelt.cz www.sinfelt.cz
Stavebník: *Obec Vědomice, Na Průhonu 270, 413 01 Roudnice n. L.*		
Akce: *Přístavba a stavební úpravy mateřské školy Vědomice*		Druh.dok. DSP
		Číslo zak. 201002
		Formát 2xA4
		Datum: 9/2021
		Profese: elektro
		Měřítko:
Příloha: *SCHÉMA MaR1 - KOTELNY*		Čís. výkresu: **D1.4.5-6**