

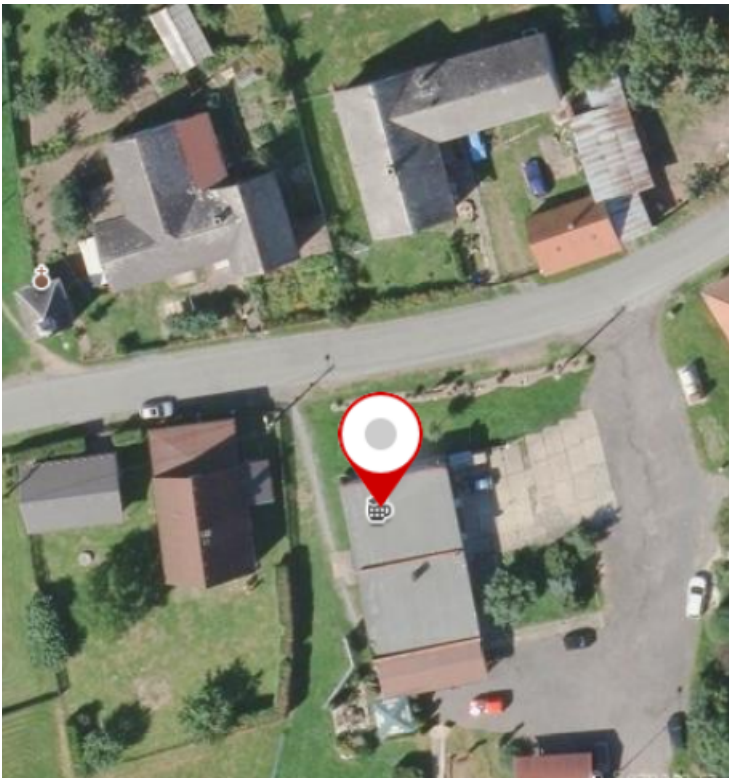
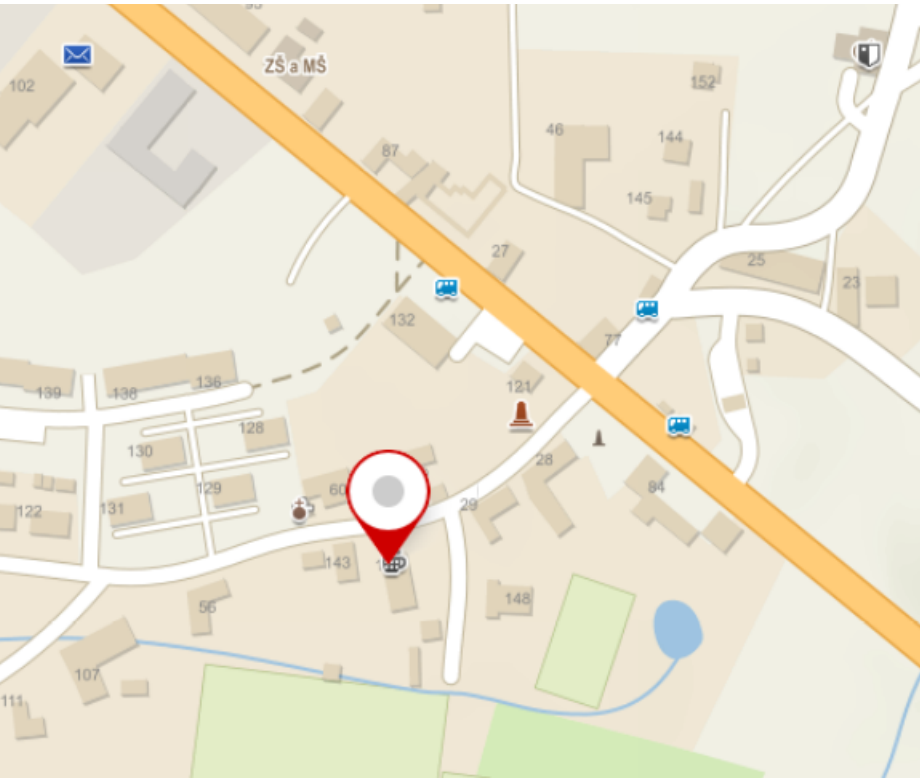
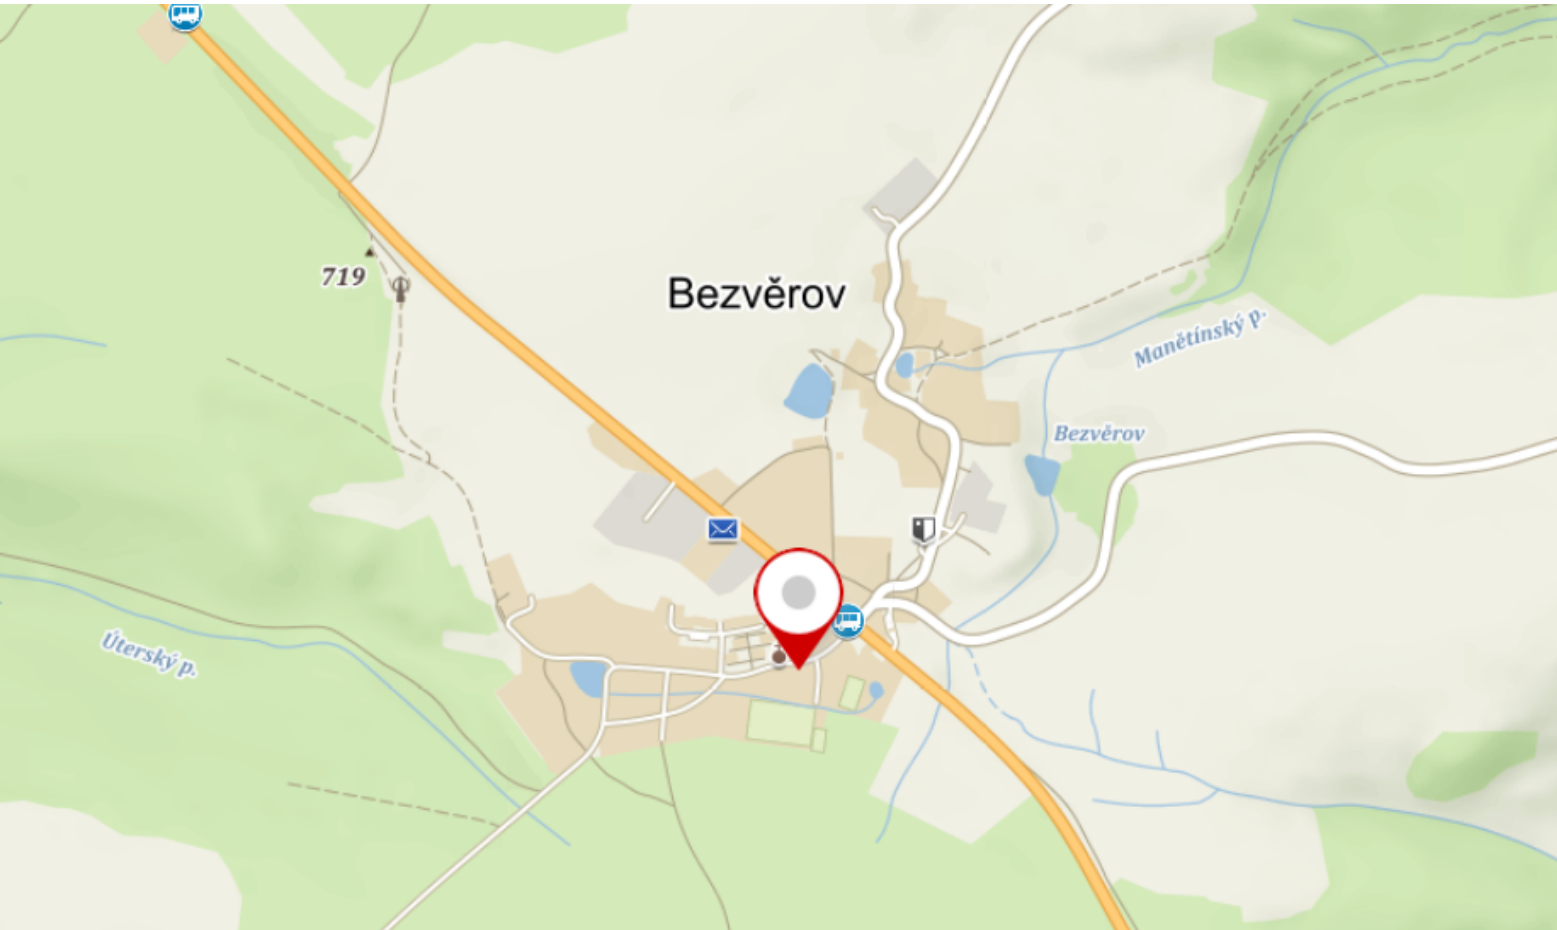


ASK Czech Republic SE Za Zámečkem 745/17 158 00 Praha IČ: 247 852 37 		ODP.PROJEKTANT	Ing. Luděk Soběslavský	AUTORIZAČNÍ RAZÍTKO
		ARCHITEKT		
		VYPRACOVAL	Ing. Luděk Soběslavský	
ID PROJEKTU:	Z_2019_22	STAVEBNÍK	OBEC BEZVĚROV, Bezvěrov 101, 330 41 Bezvěrov	
STATUS:	DSP + DRS	PROJEKT ZATEPLENÍ A VÝMĚNA ZDROJE TEPLA V BUDOVĚ č.p. 142 v obci Bezvěrov Registrační číslo projektu: CZ.05.5.18/0.0/0.0/18_100/0009358		
DATUM:	01/2020			
MĚŘÍTKO:		MÍSTO STAVBY	Bezvěrov 142,330 41 Bezvěrov k.ú. Bezvěrov (603848) parc. č. st. 176	
ČÍSLO PARÉ:	OBSAH			ČÍSLO VÝKRESU:
	SITUAČNÍ VÝKRES ŠIRŠÍCH VZTAHŮ			C.1

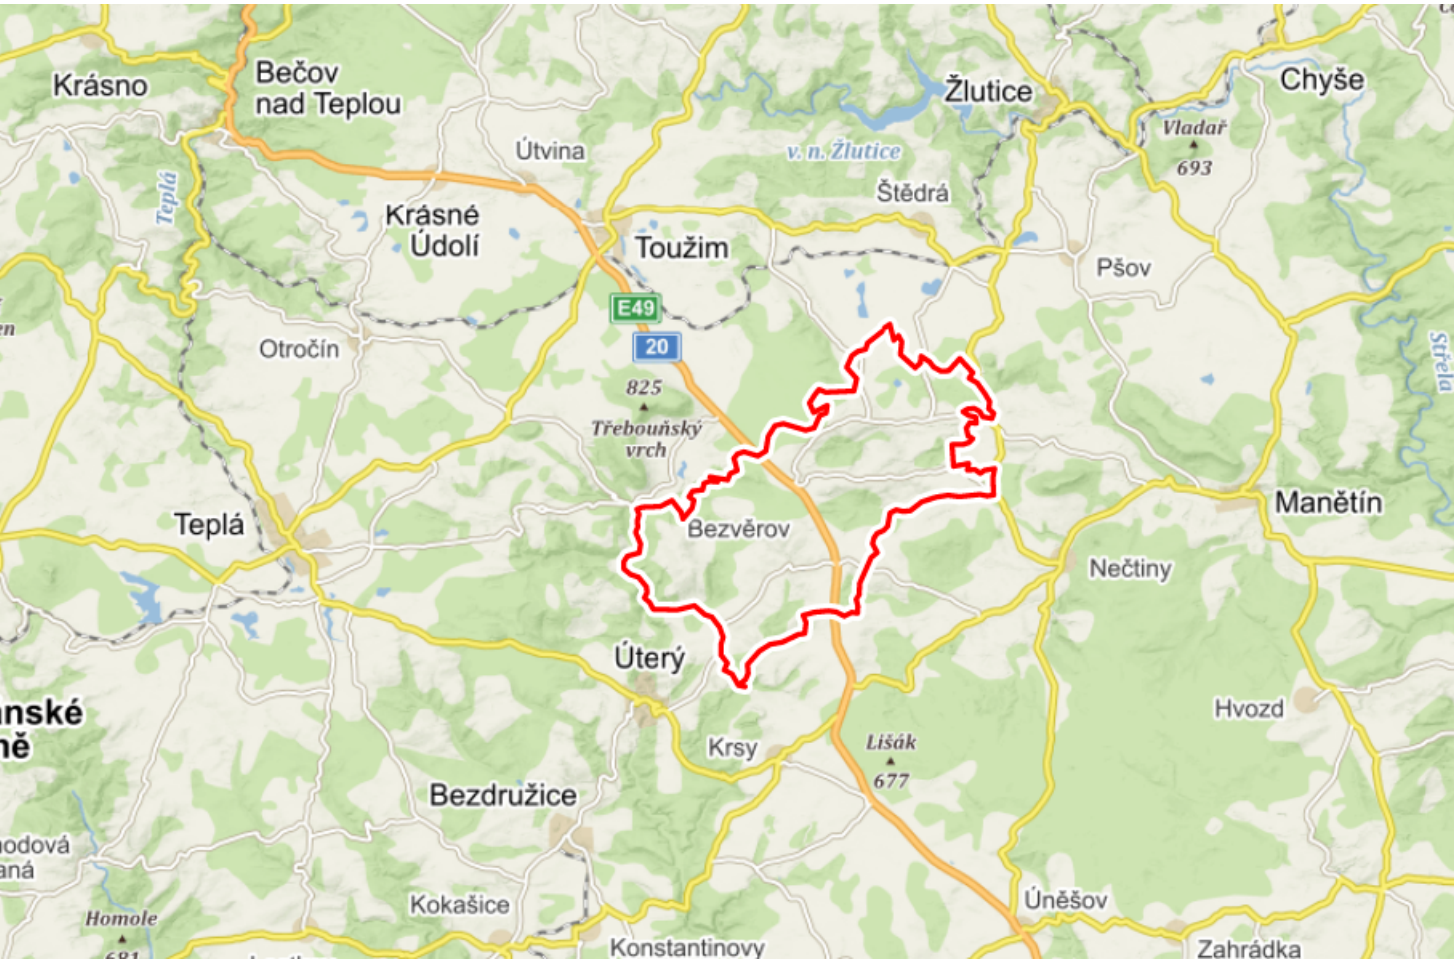


ASK Czech Republic SE Za Zámečkem 745/17 158 00 Praha IČ: 247 852 37 		ODP.PROJEKTANT	Ing. Luděk Soběslavský	AUTORIZAČNÍ RAZÍTKO
		ARCHITEKT		
		VYPRACOVAL	Ing. Luděk Soběslavský	
ID PROJEKTU:	Z_2019_22	STAVEBNÍK	OBEC BEZVĚROV, Bezvěrov 101, 330 41 Bezvěrov	
STATUS:	DSP + DRS	PROJEKT ZATEPLENÍ A VÝMĚNA ZDROJE TEPLA V BUDOVĚ č.p. 142 v obci Bezvěrov Registrační číslo projektu: CZ.05.5.18/0.0/0.0/18_100/0009358		
DATUM:	01/2020			
MĚŘÍTKO:	1:1 000	MÍSTO STAVBY	Bezvěrov 142,330 41 Bezvěrov k.ú. Bezvěrov (603848) parc. č. st. 176	
ČÍSLO PARÉ:	OBSAH			ČÍSLO VÝKRESU:
	KATASTRÁLNÍ SITUAČNÍ VÝKRES			C.2

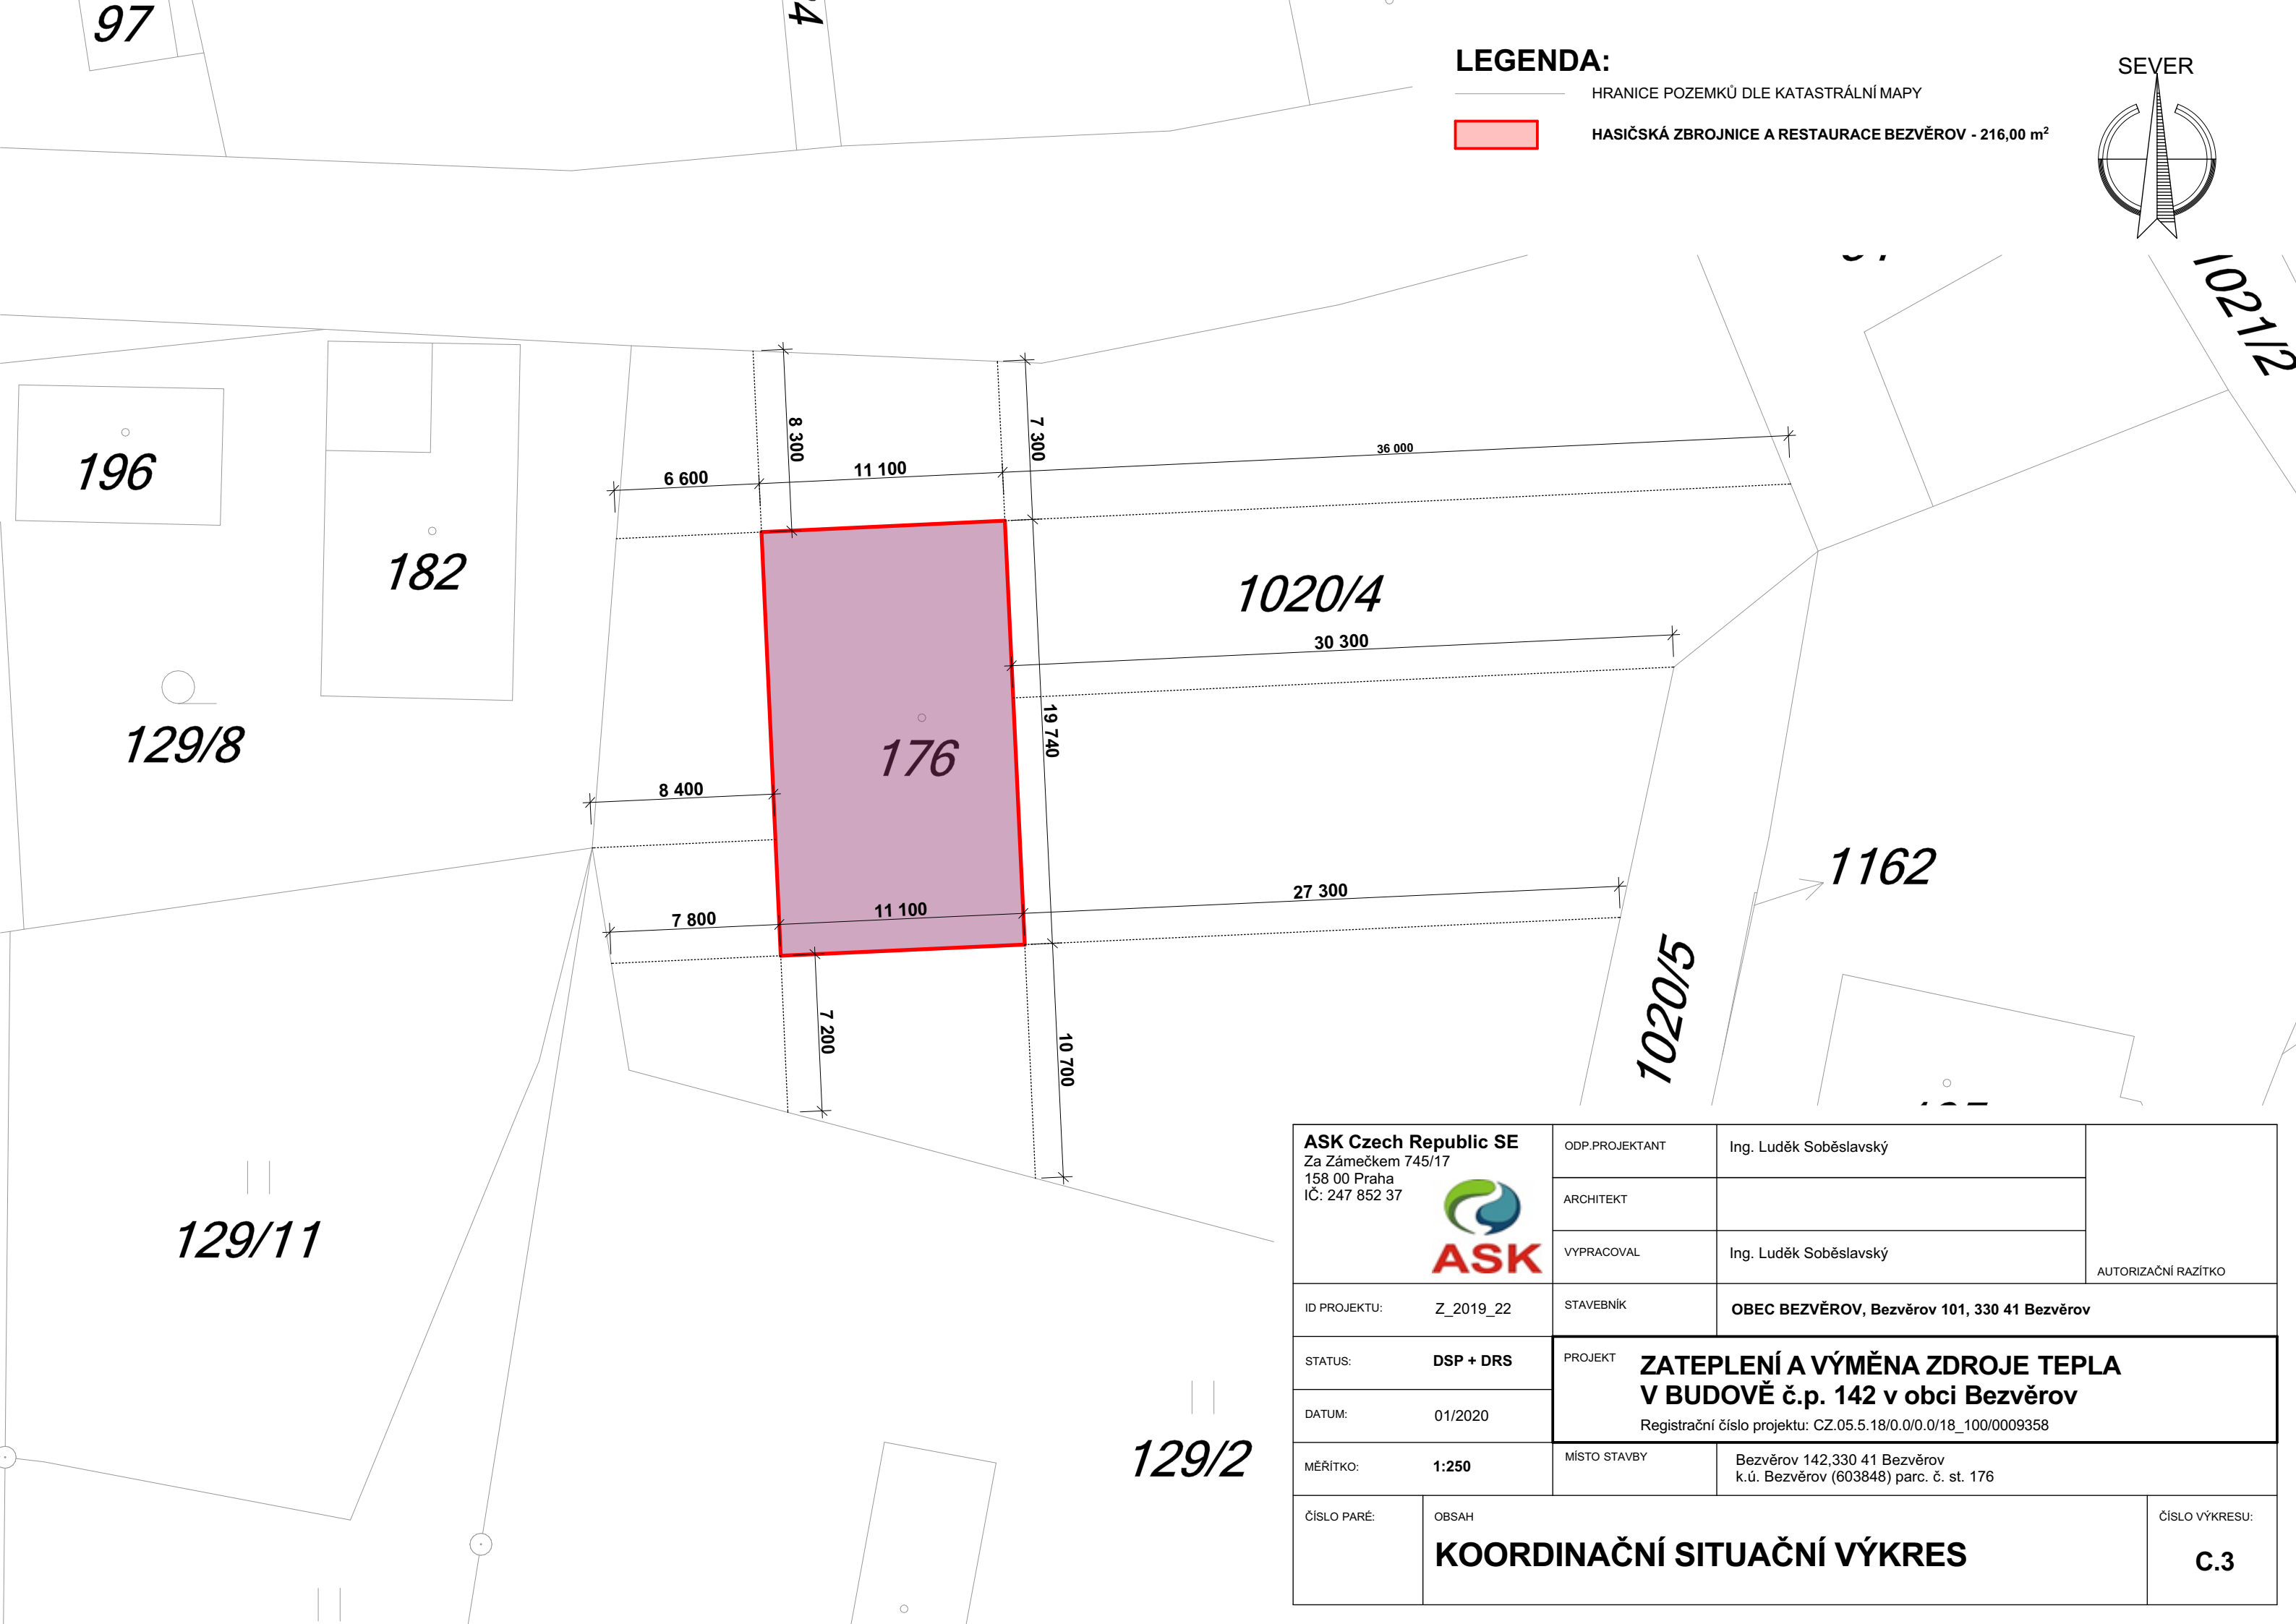

LEGENDA:

- HRANICE POZEMKŮ DLE KATASTRÁLNÍ MAPY
- HASIČSKÁ ZBROJNICE A RESTAURACE BEZVĚROV - 216,00 m²

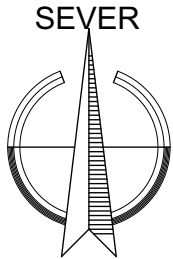

ASK Czech Republic SE Za Zámečkem 745/17 158 00 Praha IČ: 247 852 37 		ODP.PROJEKTANT	Ing. Luděk Soběslavský	AUTORIZAČNÍ RAZÍTKO
		ARCHITEKT		
		VYPRACOVAL	Ing. Luděk Soběslavský	
ID PROJEKTU:	Z_2019_22	STAVEBNÍK	OBEC BEZVĚROV, Bezvěrov 101, 330 41 Bezvěrov	
STATUS:	DSP + DRS	PROJEKT ZATEPLENÍ A VÝMĚNA ZDROJE TEPLA V BUDOVĚ č.p. 142 v obci Bezvěrov Registrační číslo projektu: CZ.05.5.18/0.0/0.0/18_100/0009358		
DATUM:	01/2020			
MĚŘÍTKO:	1:250	MÍSTO STAVBY	Bezvěrov 142,330 41 Bezvěrov k.ú. Bezvěrov (603848) parc. č. st. 176	
ČÍSLO PARÉ:	OBSAH			ČÍSLO VÝKRESU:
	KOORDINAČNÍ SITUAČNÍ VÝKRES			C.3