



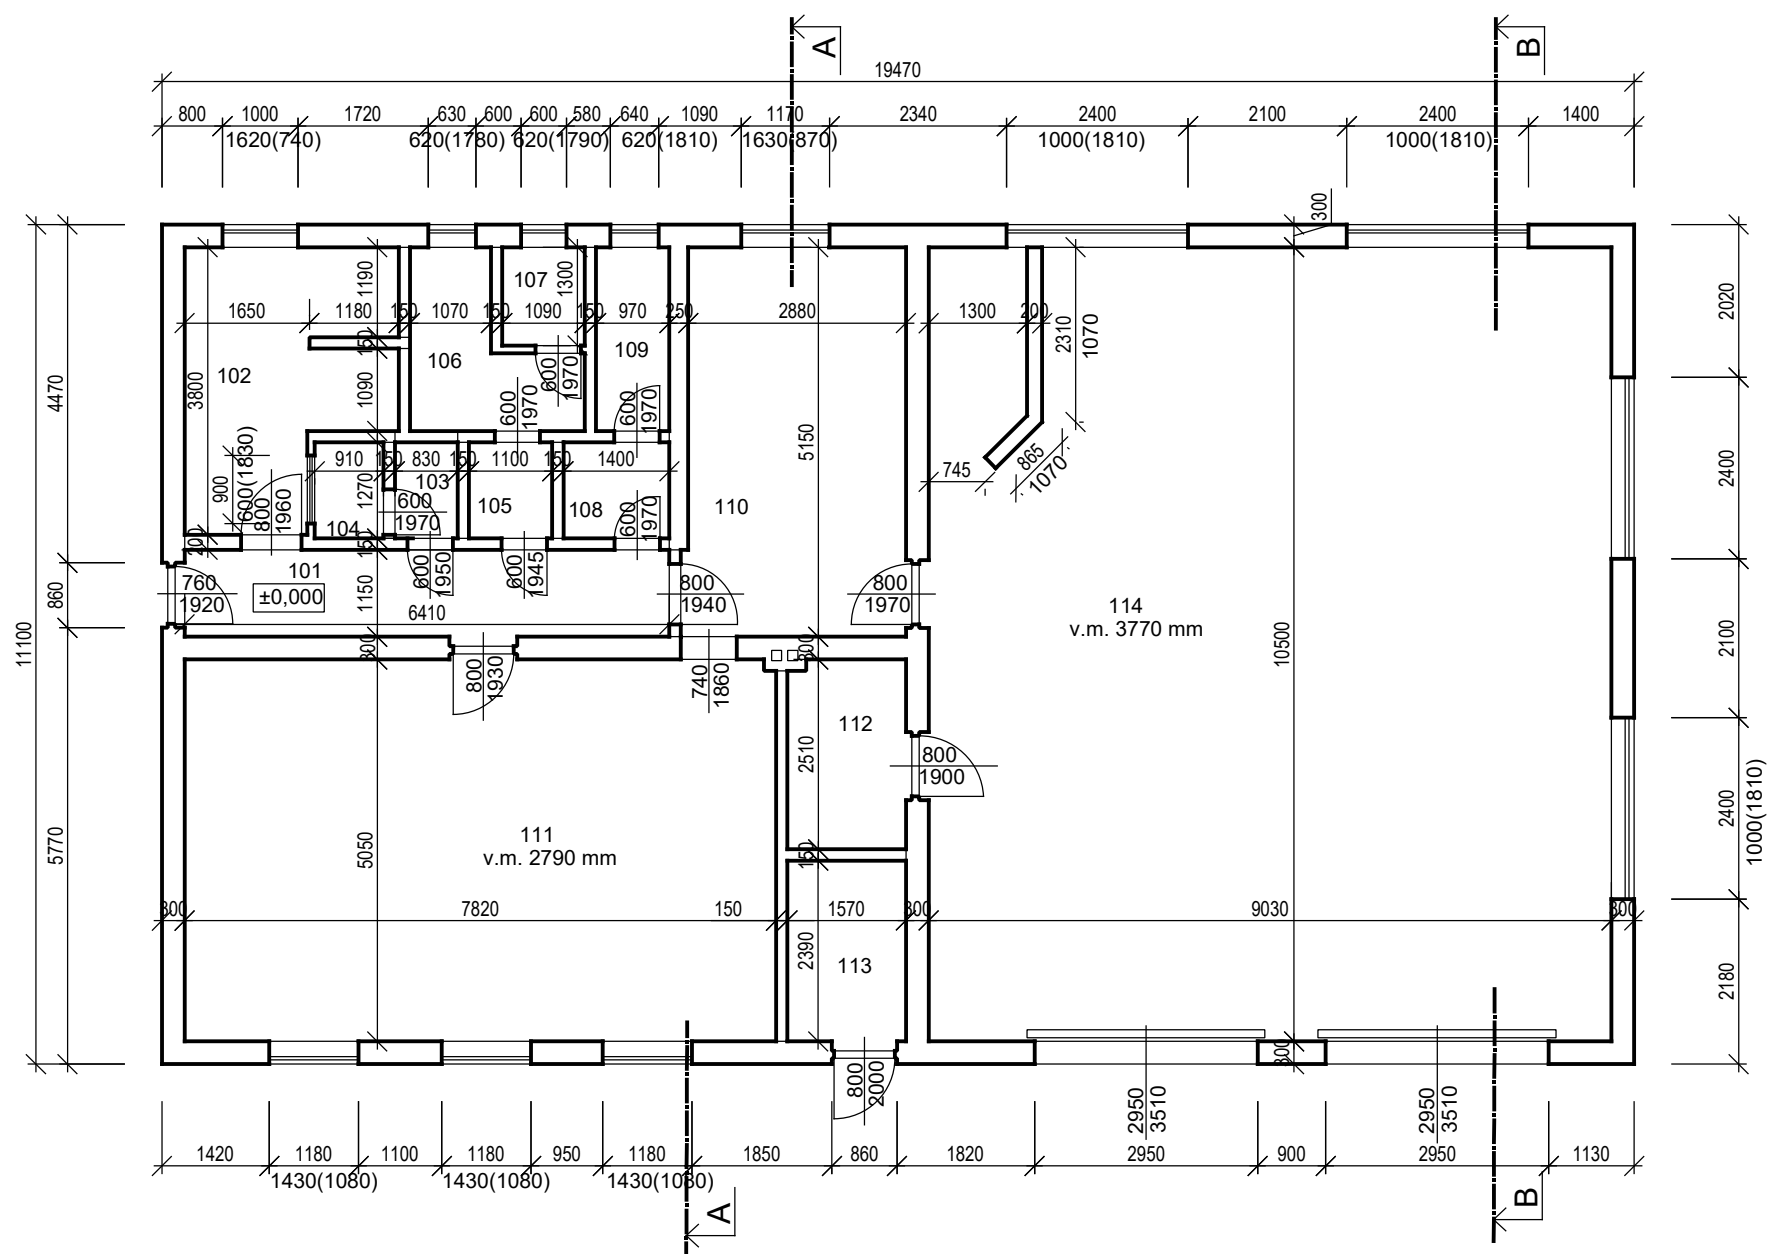


TABULKA MÍSTNOSTÍ		
č.m.	účel místnosti	m ²
101	chodba	7,9
102	sklad	9,7
103	umývárka WC personál	1,4
104	WC personál	1,1
105	umývárka WC muži	1,5
106	WC muži	4,5
107	WC muži	1,4
108	umývárka WC ženy	1,5
109	WC ženy	2,5
110	kuchyň	15,0
111	restaurace	41,4
112	kotelna	4,6
113	sklad sudů	3,5
114	požární zbrojnice	95,3

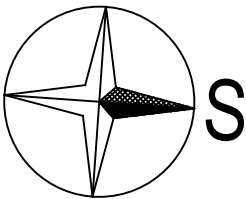


ASK Czech Republic SE Za Zámečkem 745/17 158 00 Praha IČ: 247 852 37 		ODP.PROJEKTANT	Ing. Luděk Soběslavský	AUTORIZAČNÍ RAZÍTKO
		ARCHITEKT		
		VYPRACOVAL	Ing. Luděk Soběslavský	
ID PROJEKTU:	Z_2019_22	STAVEBNÍK	OBEC BEZVĚROV, Bezvěrov 101, 330 41 Bezvěrov	
STATUS:	DSP + DRS	PROJEKT ZATEPLENÍ A VÝMĚNA ZDROJE TEPLA V BUDOVĚ č.p. 142 v obci Bezvěrov Registrační číslo projektu: CZ.05.5.18/0.0/0.0/18_100/0009358		
DATUM:	01/2020			
MĚŘÍTKO:	1:100	MÍSTO STAVBY	Bezvěrov 142,330 41 Bezvěrov k.ú. Bezvěrov (603848) parc. č. st. 176	
ČÍSLO PARÉ:	OBSAH			ČÍSLO VÝKRESU:
	PŮDORYS 1.NP_STÁVAJÍCÍ STAV			D.1.1.3

ŘEZ A-A

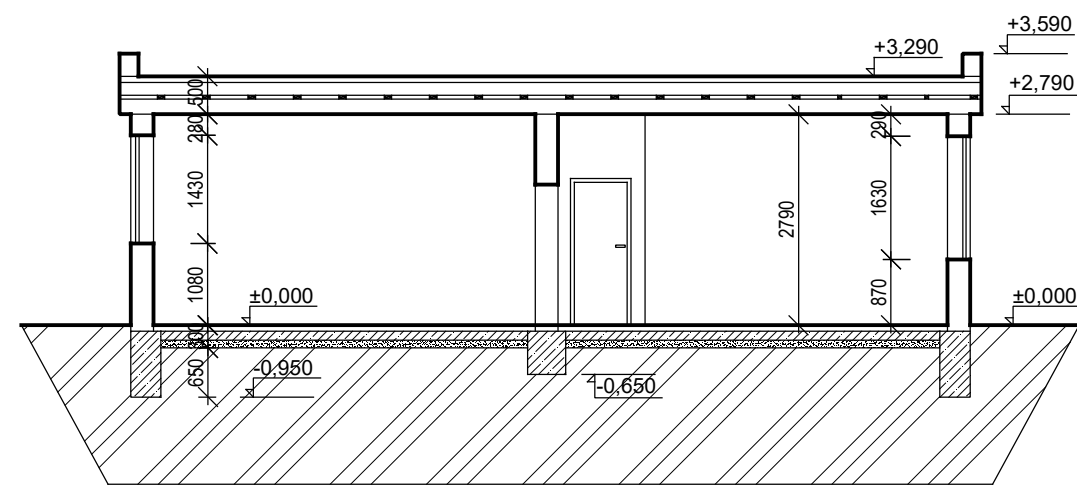


ŘEZ B-B

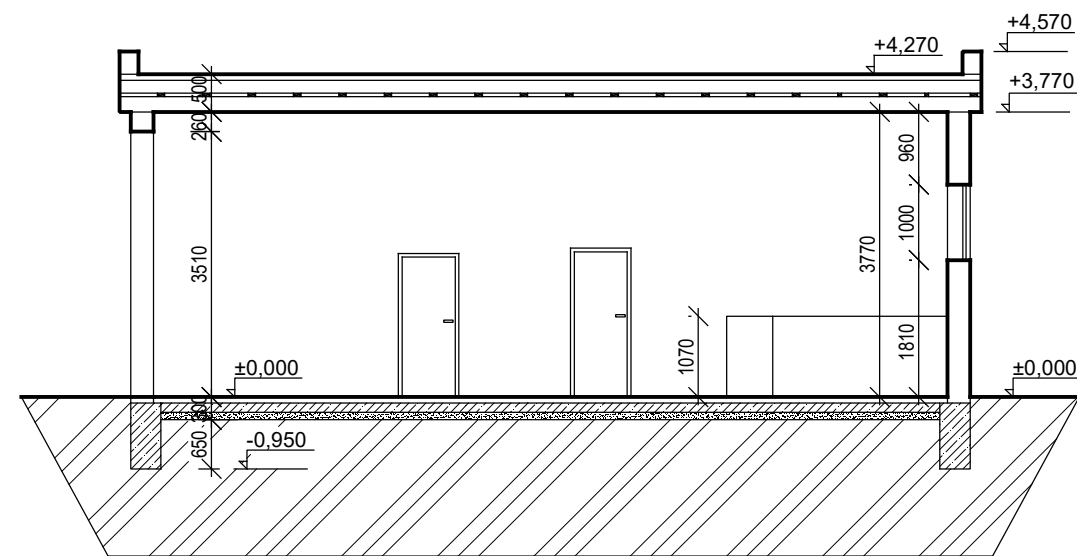


ASK Czech Republic SE Za Zámečkem 745/17 158 00 Praha IČ: 247 852 37 		ODP.PROJEKTANT	Ing. Luděk Soběslavský	AUTORIZAČNÍ RAZÍTKO
		ARCHITEKT		
		VYPRACOVAL	Ing. Luděk Soběslavský	
ID PROJEKTU:	Z_2019_22	STAVEBNÍK	OBEC BEZVĚROV, Bezvěrov 101, 330 41 Bezvěrov	
STATUS:	DSP + DRS	PROJEKT ZATEPLENÍ A VÝMĚNA ZDROJE TEPLA V BUDOVĚ č.p. 142 v obci Bezvěrov Registrační číslo projektu: CZ.05.5.18/0.0/0.0/18_100/0009358		
DATUM:	01/2020			
MĚŘÍTKO:	1:100	MÍSTO STAVBY	Bezvěrov 142,330 41 Bezvěrov k.ú. Bezvěrov (603848) parc. č. st. 176	
ČÍSLO PARÉ:	OBSAH			ČÍSLO VÝKRESU:
	ŘEZY OBJEKTEM_STÁVAJÍCÍ STAV			D.1.1.4


SEVERNÍ POHLED

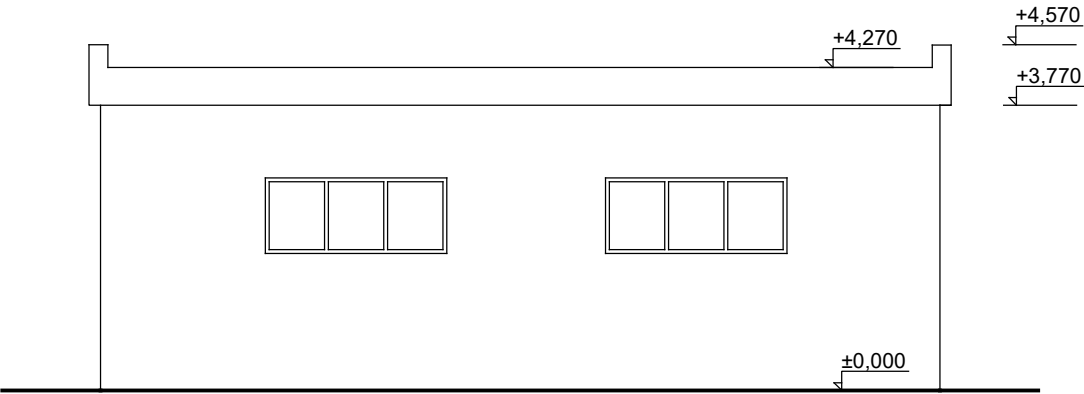


VÝCHODNÍ POHLED

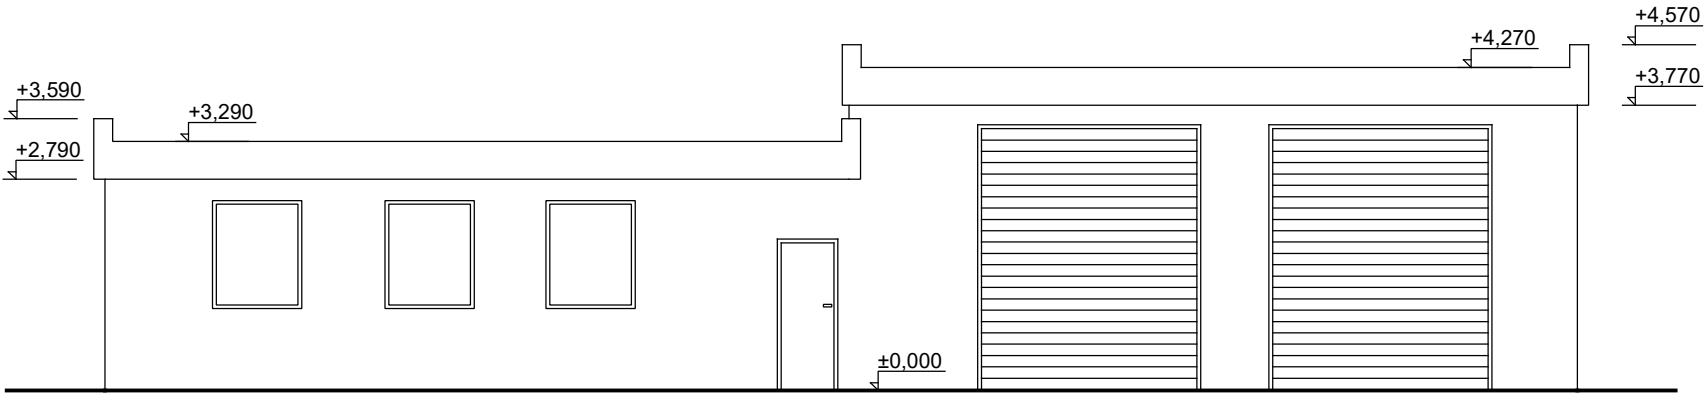


JIŽNÍ POHLED

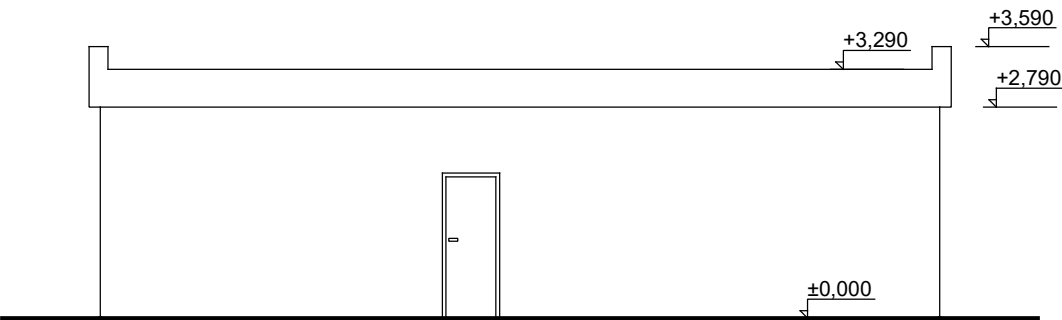


ZÁPADNÍ POHLED

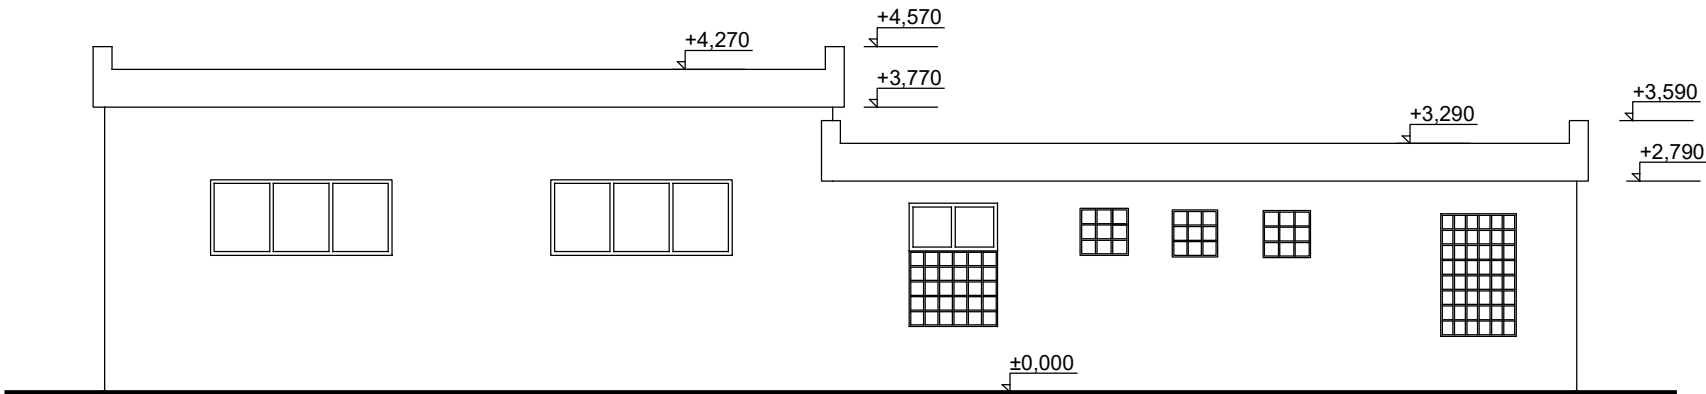

ASK Czech Republic SE Za Zámečkem 745/17 158 00 Praha IČ: 247 852 37 		ODP.PROJEKTANT	Ing. Luděk Soběslavský	AUTORIZAČNÍ RAZÍTKO
		ARCHITEKT		
		VYPRACOVAL	Ing. Luděk Soběslavský	
ID PROJEKTU:	Z_2019_22	STAVEBNÍK	OBEC BEZVĚROV, Bezvěrov 101, 330 41 Bezvěrov	
STATUS:	DSP + DRS	PROJEKT ZATEPLENÍ A VÝMĚNA ZDROJE TEPLA V BUDOVĚ č.p. 142 v obci Bezvěrov Registrační číslo projektu: CZ.05.5.18/0.0/0.0/18_100/0009358		
DATUM:	01/2020			
MĚŘÍTKO:	1:100	MÍSTO STAVBY	Bezvěrov 142,330 41 Bezvěrov k.ú. Bezvěrov (603848) parc. č. st. 176	
ČÍSLO PARÉ:	OBSAH			ČÍSLO VÝKRESU:
	POHLEDY_STÁVAJÍCÍ STAV			D.1.1.5

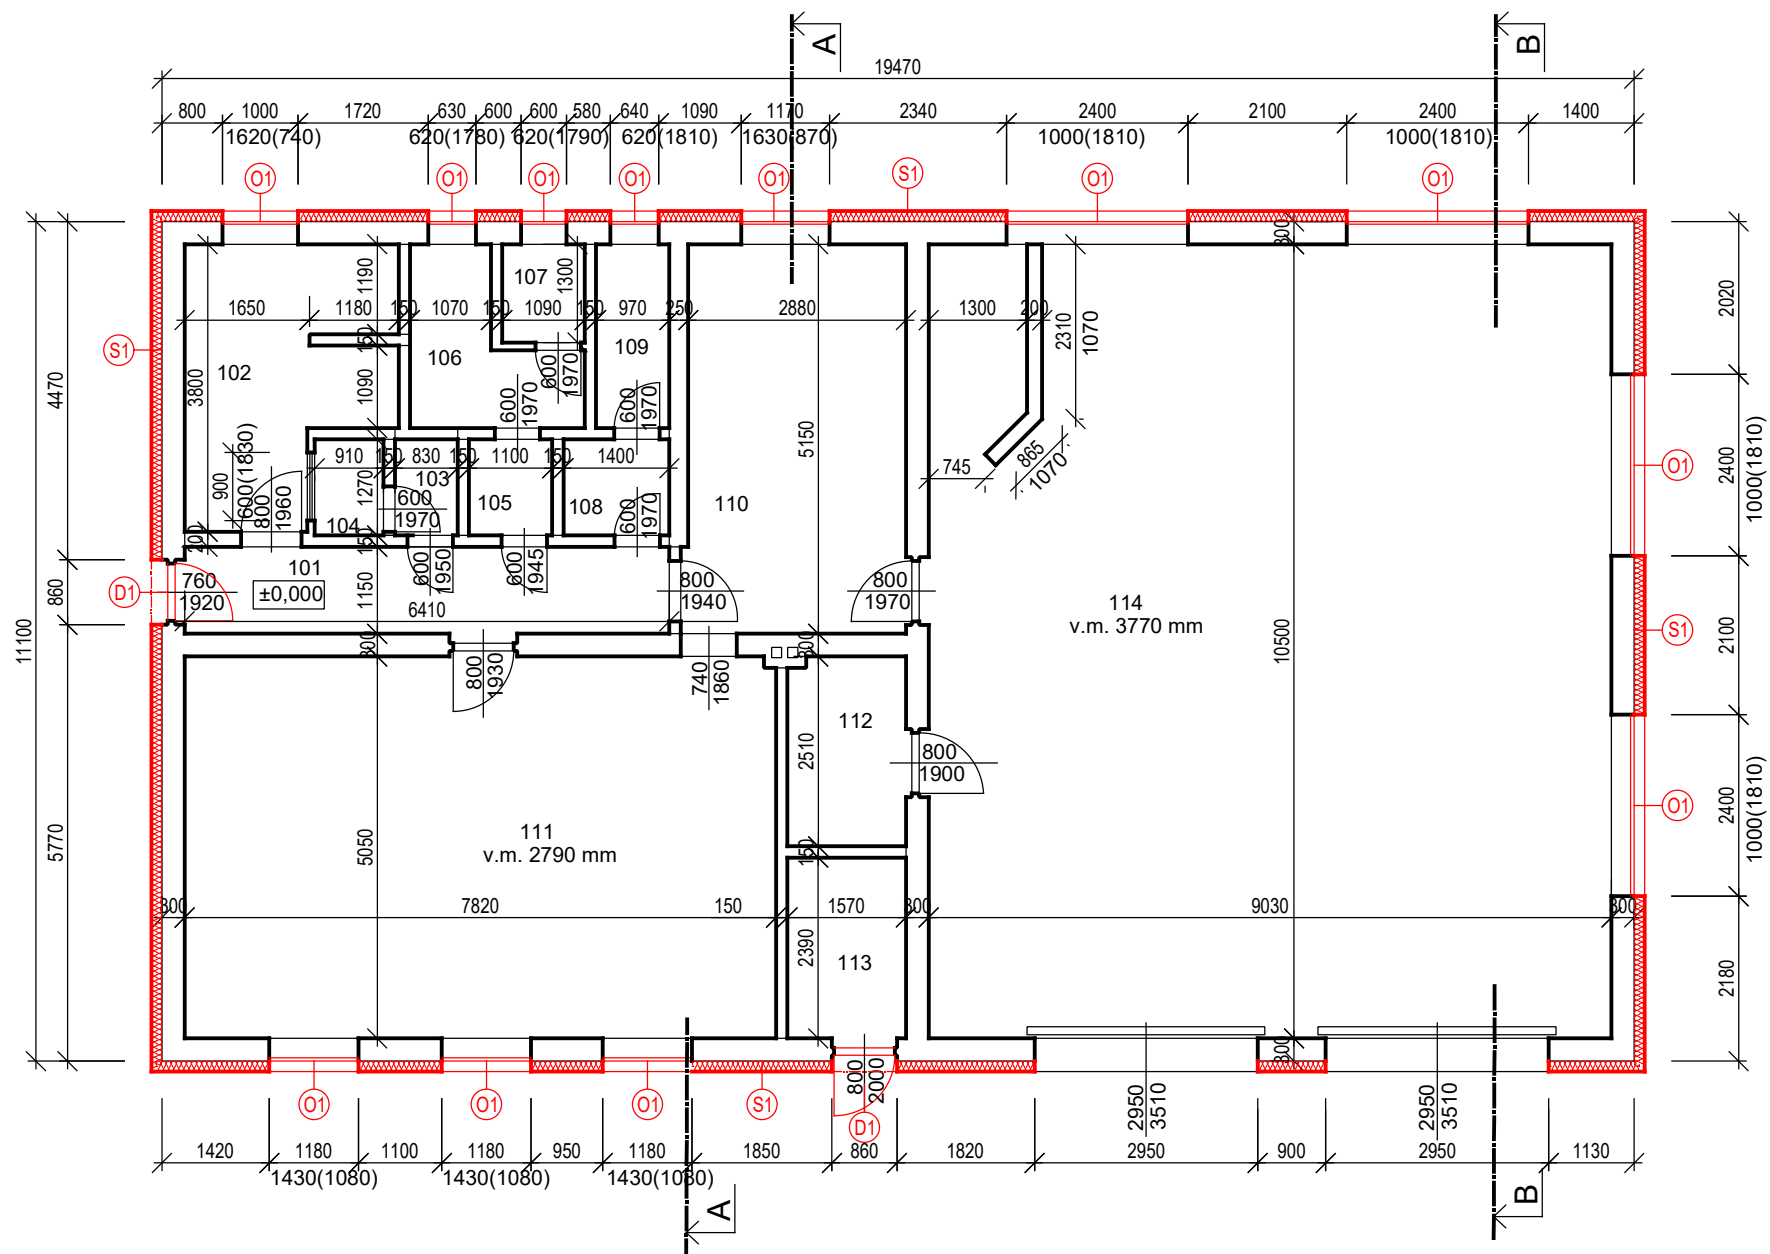

TABULKA MÍSTNOSTÍ		
č.m.	účel místnosti	m ²
101	chodba	7,9
102	sklad	9,7
103	umývárka WC personál	1,4
104	WC personál	1,1
105	umývárka WC muži	1,5
106	WC muži	4,5
107	WC muži	1,4
108	umývárka WC ženy	1,5
109	WC ženy	2,5
110	kuchyň	15,0
111	restaurace	41,4
112	kotelna	4,6
113	sklad sudů	3,5
114	požární zbrojnice	95,3

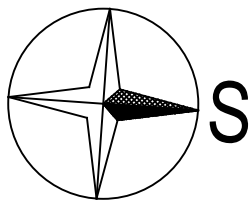


NAVRHVANÁ OPATŘENÍ


- S1 zateplení obvodových stěn kontaktním zateplovacím systémem s tepelným izolantem z EPS s příměsí grafitu ($\lambda_D \leq 0,032 \text{ W/mK}$) o tl. 140 mm
- S2 zateplení soklu nenasákavým EPS/XPS ($\lambda_D \leq 0,036 \text{ W/mK}$) tl. 120 mm do hloubky minimálně 0,5 m pod úroveň přilehlé podlahy přízemí
- S3 zateplení sropu pod sedlovou střechou tepelnou izolací z minerálních vláken ($\lambda_D \leq 0,036 \text{ W/mK}$) o celkové tl. 240 mm
- O1 nová okna s tepelně izolačním trojsklem s $U_w \leq 0,95 \text{ W/m}^2\text{K}$
- D1 nové dveře s $U_d \leq 1,40 \text{ W/m}^2\text{K}$

ASK Czech Republic SE Za Zámečkem 745/17 158 00 Praha IČ: 247 852 37 	ODP.PROJEKTANT	Ing. Luděk Soběslavský	AUTORIZAČNÍ RAZÍTKO
	ARCHITEKT		
	VYPRACOVAL	Ing. Luděk Soběslavský	
ID PROJEKTU:	Z_2019_22	STAVEBNÍK	OBEC BEZVĚROV, Bezvěrov 101, 330 41 Bezvěrov
STATUS:	DSP + DRS	PROJEKT ZATEPLENÍ A VÝMĚNA ZDROJE TEPLA V BUDOVĚ č.p. 142 v obci Bezvěrov Registrační číslo projektu: CZ.05.5.18/0.0/0.0/18_100/0009358	
DATUM:	01/2020		
MĚŘÍTKO:	1:100	MÍSTO STAVBY	Bezvěrov 142,330 41 Bezvěrov k.ú. Bezvěrov (603848) parc. č. st. 176
ČÍSLO PARÉ:	OBSAH		ČÍSLO VÝKRESU:
	PŮDORYS 1.NP_NAVRHOVANÝ STAV		D.1.1.6

ŘEZ A-A

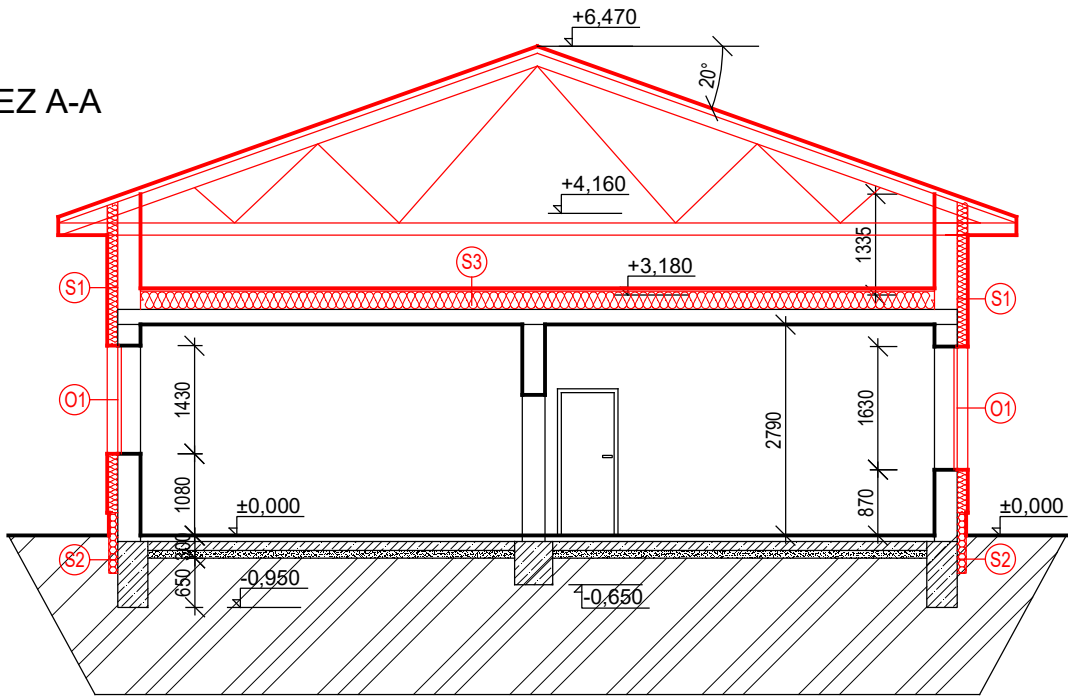

ŘEZ B-B

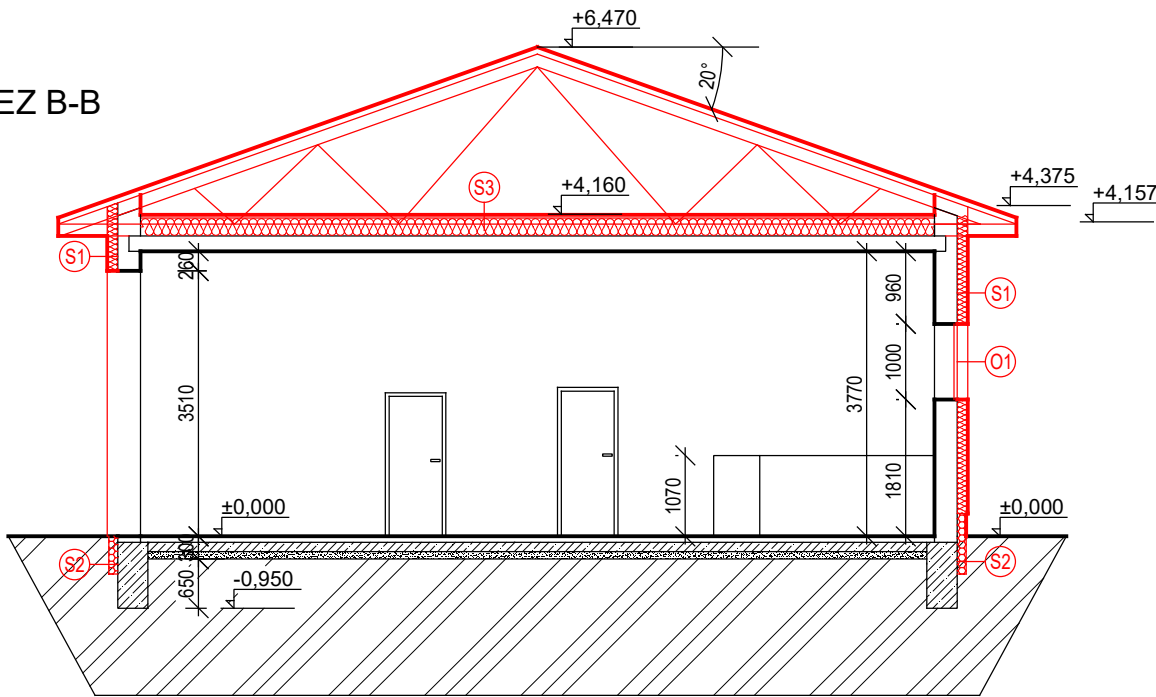


NAVRHVANÁ OPATŘENÍ


- S1 zateplení obvodových stěn kontaktním zateplovacím systémem s tepelným izolantem z EPS s příměsí grafitu ($\lambda_D \leq 0,032 \text{ W/mK}$) o tl. 140 mm
- S2 zateplení soklu nenasákavým EPS/XPS ($\lambda_D \leq 0,036 \text{ W/mK}$) tl. 120 mm do hloubky minimálně 0,5 m pod úroveň přilehlé podlahy přízemí
- S3 zateplení sropu pod sedlovou střechou tepelnou izolací z minerálních vláken ($\lambda_D \leq 0,036 \text{ W/mK}$) o celkové tl. 240 mm
- O1 nová okna s tepelně izolačním trojsklem s $U_w \leq 0,95 \text{ W/m}^2\text{K}$
- D1 nové dveře s $U_d \leq 1,40 \text{ W/m}^2\text{K}$

ASK Czech Republic SE Za Zámečkem 745/17 158 00 Praha IČ: 247 852 37 		ODP.PROJEKTANT	Ing. Luděk Soběslavský	AUTORIZAČNÍ RAZÍTKO
		ARCHITEKT		
		VYPRACOVAL	Ing. Luděk Soběslavský	
ID PROJEKTU:	Z_2019_22	STAVEBNÍK	OBEC BEZVĚROV, Bezvěrov 101, 330 41 Bezvěrov	
STATUS:	DSP + DRS	PROJEKT ZATEPLENÍ A VÝMĚNA ZDROJE TEPLA V BUDOVĚ č.p. 142 v obci Bezvěrov Registrační číslo projektu: CZ.05.5.18/0.0/0.0/18_100/0009358		
DATUM:	01/2020			
MĚŘÍTKO:	1:100	MÍSTO STAVBY	Bezvěrov 142,330 41 Bezvěrov k.ú. Bezvěrov (603848) parc. č. st. 176	
ČÍSLO PARÉ:	OBSAH			ČÍSLO VÝKRESU:
ŘEZY OBJEKTEM_NAVRHOVANÝ STAV				D.1.1.7


SEVERNÍ POHLED

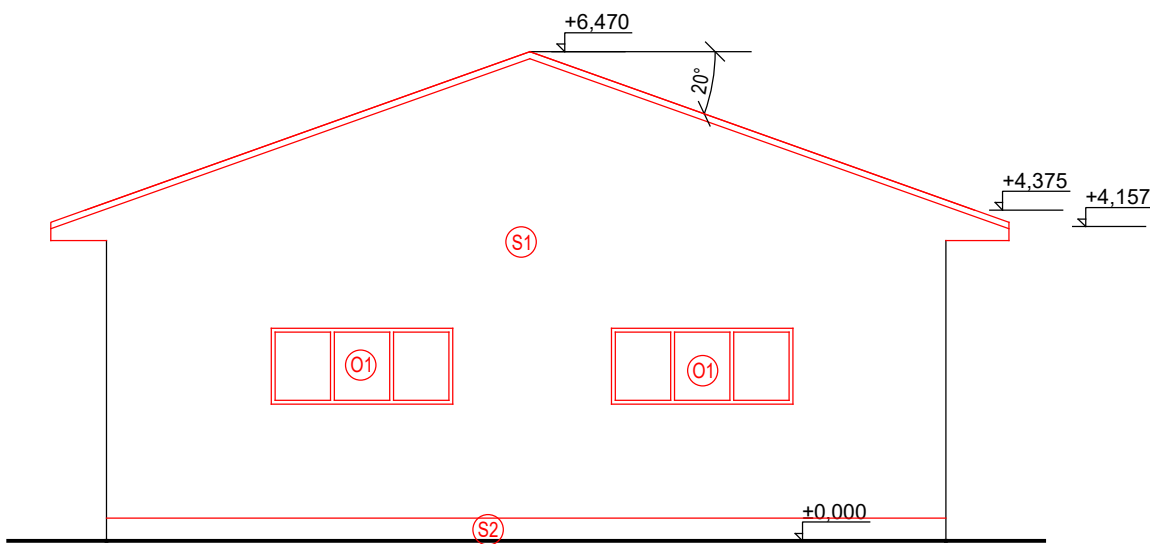


VÝCHODNÍ POHLED

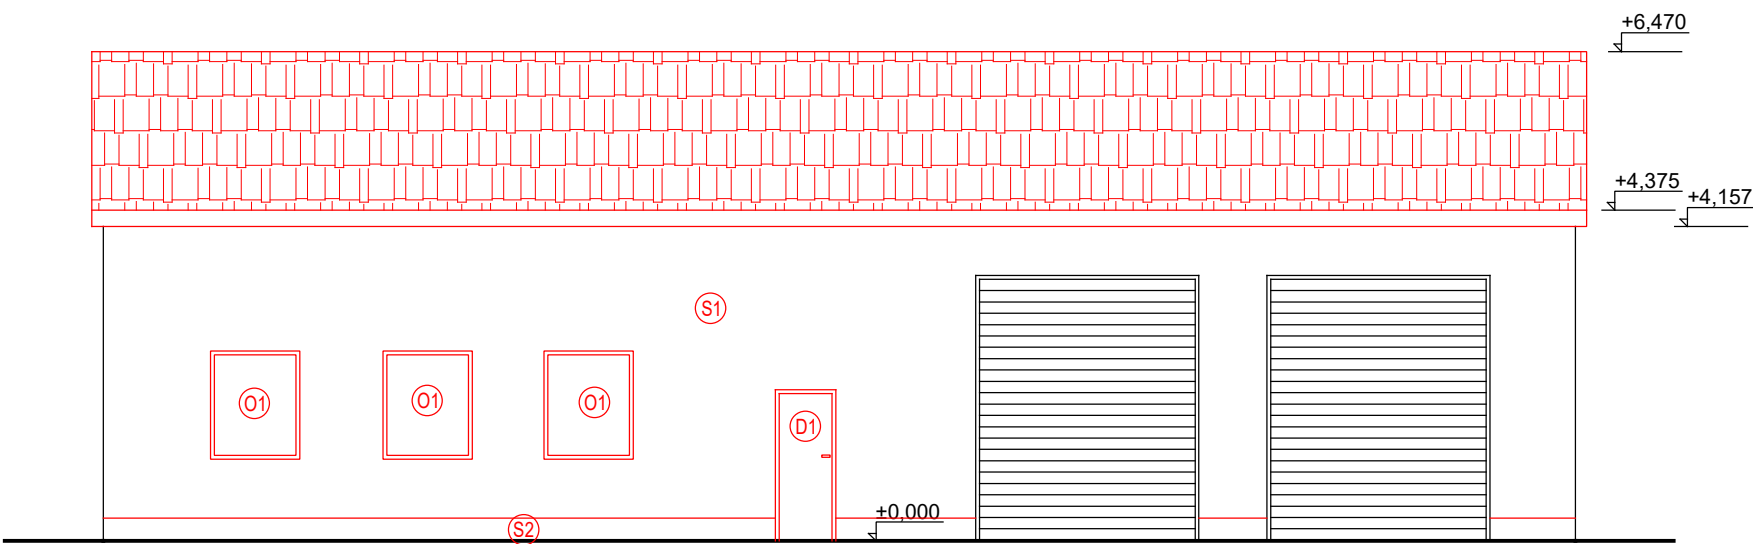

JIŽNÍ POHLED

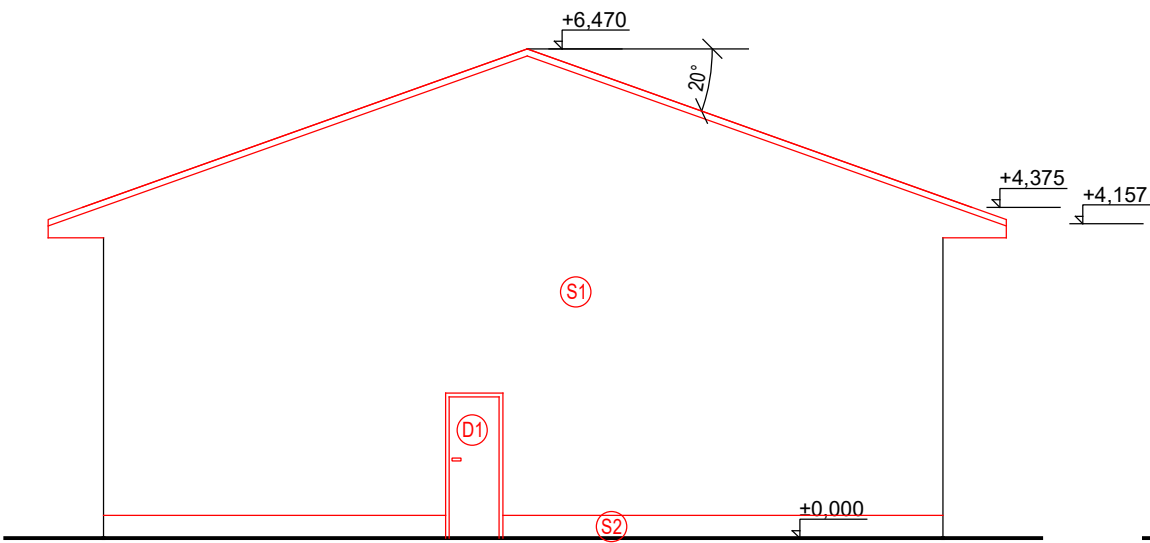

ZÁPADNÍ POHLED

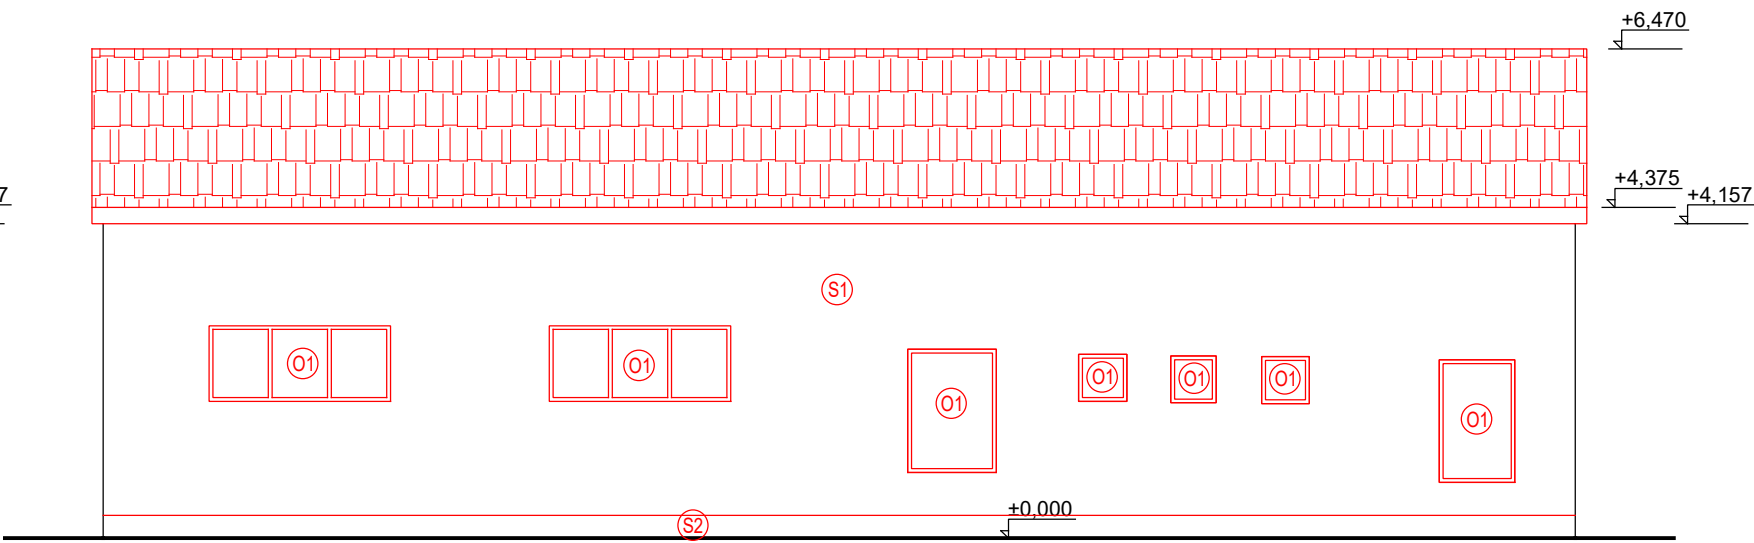


NAVRHVANÁ OPATŘENÍ


- S1 zateplení obvodových stěn kontaktním zateplovacím systémem s tepelným izolantem z EPS s příměsí grafitu ($\lambda_D \leq 0,032 \text{ W/mK}$) o tl. 140 mm
- S2 zateplení soklu nenasákavým EPS/XPS ($\lambda_D \leq 0,036 \text{ W/mK}$) tl. 120 mm do hloubky minimálně 0,5 m pod úroveň přilehlé podlahy přízemí
- S3 zateplení sropu pod sedlovou střechou tepelnou izolací z minerálních vláken ($\lambda_D \leq 0,036 \text{ W/mK}$) o celkové tl. 240 mm
- O1 nová okna s tepelně izolačním trojsklem s $U_w \leq 0,95 \text{ W/m}^2\text{K}$
- D1 nové dveře s $U_d \leq 1,40 \text{ W/m}^2\text{K}$

ASK Czech Republic SE Za Zámečkem 745/17 158 00 Praha IČ: 247 852 37 	ODP.PROJEKTANT	Ing. Luděk Soběslavský	
	ARCHITEKT		
	VYPRACOVAL	Ing. Luděk Soběslavský	
ID PROJEKTU:	Z_2019_22	STAVEBNÍK	OBEC BEZVĚROV, Bezvěrov 101, 330 41 Bezvěrov
STATUS:	DSP + DRS	PROJEKT ZATEPLENÍ A VÝMĚNA ZDROJE TEPLA V BUDOVĚ č.p. 142 v obci Bezvěrov Registrační číslo projektu: CZ.05.5.18/0.0/0.0/18_100/0009358	
DATUM:	01/2020		
MĚŘÍTKO:	1:100	MÍSTO STAVBY	Bezvěrov 142,330 41 Bezvěrov k.ú. Bezvěrov (603848) parc. č. st. 176
ČÍSLO PARÉ:	OBSAH POHLEDY_NAVRHOVANÝ STAV		ČÍSLO VÝKRESU: D.1.1.8

Detail horního ostění

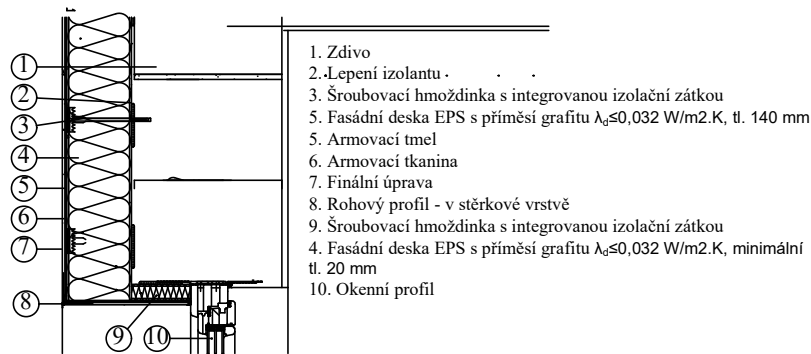


Detail ostění

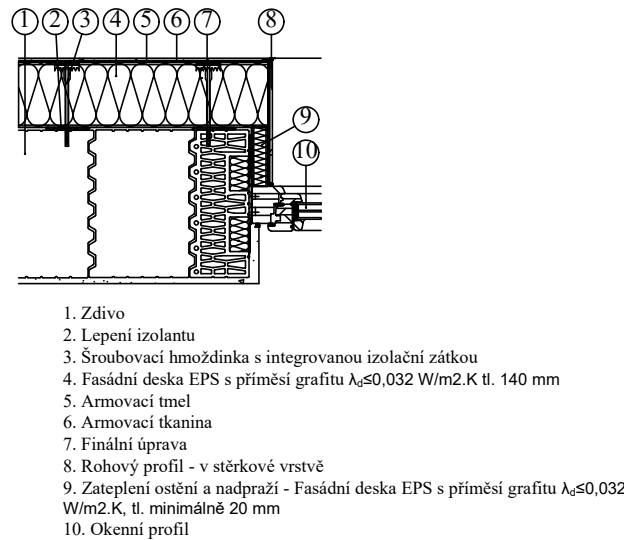


Detail parapetní části



Detail soklové části

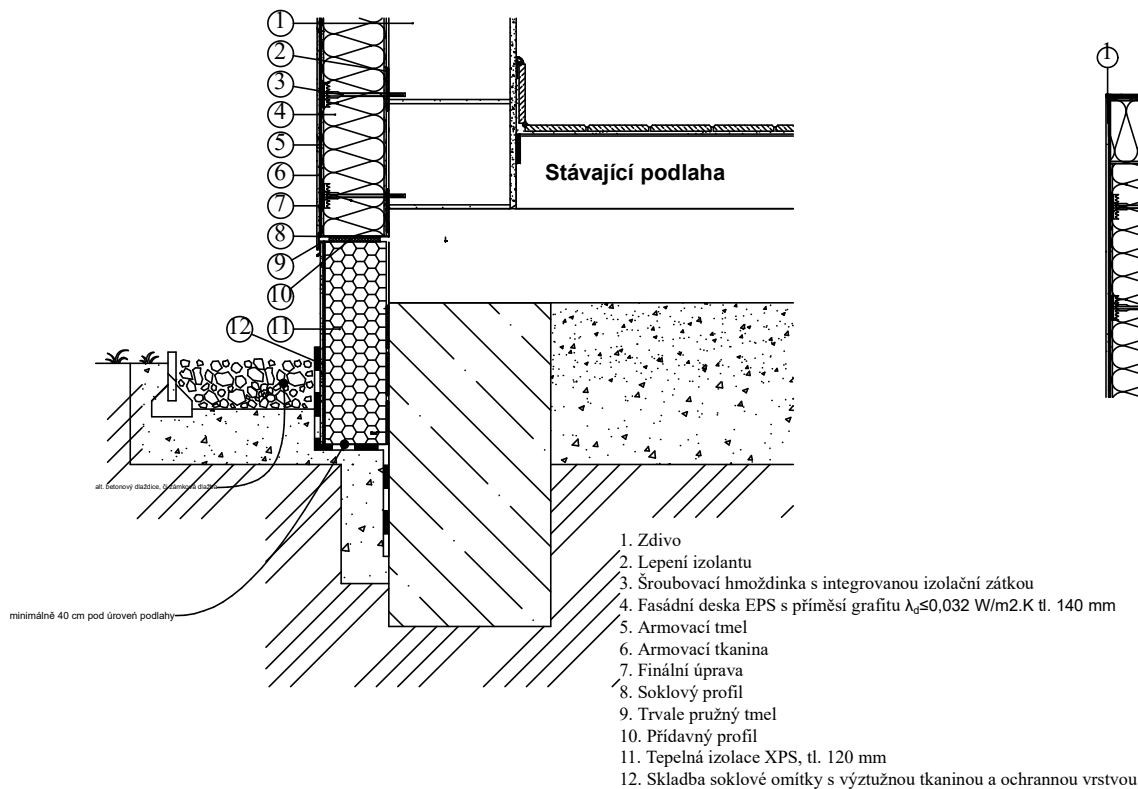

Detail rohu

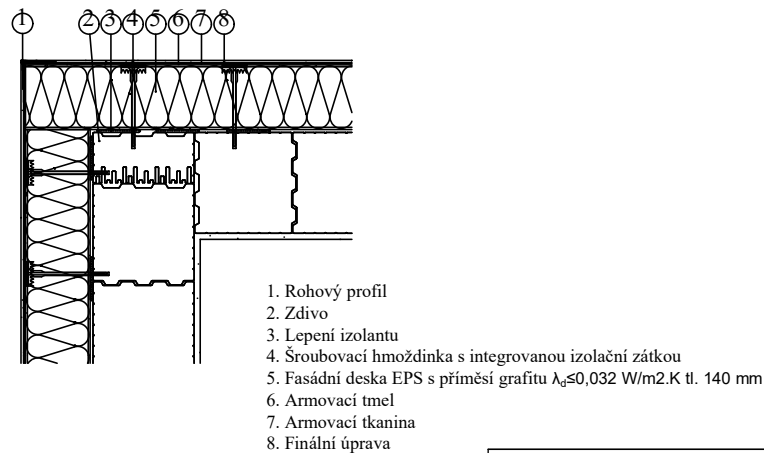

ASK Czech Republic SE Za Zámečkem 745/17 158 00 Praha IČ: 247 852 37 		ODP.PROJEKTANT	Ing. Luděk Soběslavský	AUTORIZAČNÍ RAZÍTKO
		ARCHITEKT		
		VYPRACOVAL	Ing. Luděk Soběslavský	
ID PROJEKTU:	Z_2019_22	STAVEBNÍK	OBEC BEZVĚROV, Bezvěrov 101, 330 41 Bezvěrov	
STATUS:	DSP + DRS	PROJEKT ZATEPLENÍ A VÝMĚNA ZDROJE TEPLA V BUDOVĚ č.p. 142 v obci Bezvěrov Registrační číslo projektu: CZ.05.5.18/0.0/0.0/18_100/0009358		
DATUM:	01/2020			
MĚŘÍTKO:		MÍSTO STAVBY	Bezvěrov 142,330 41 Bezvěrov k.ú. Bezvěrov (603848) parc. č. st. 176	
ČÍSLO PARÉ:	OBSAH			ČÍSLO VÝKRESU:
	DETAILY ZATEPLENÍ			D.1.1.9