


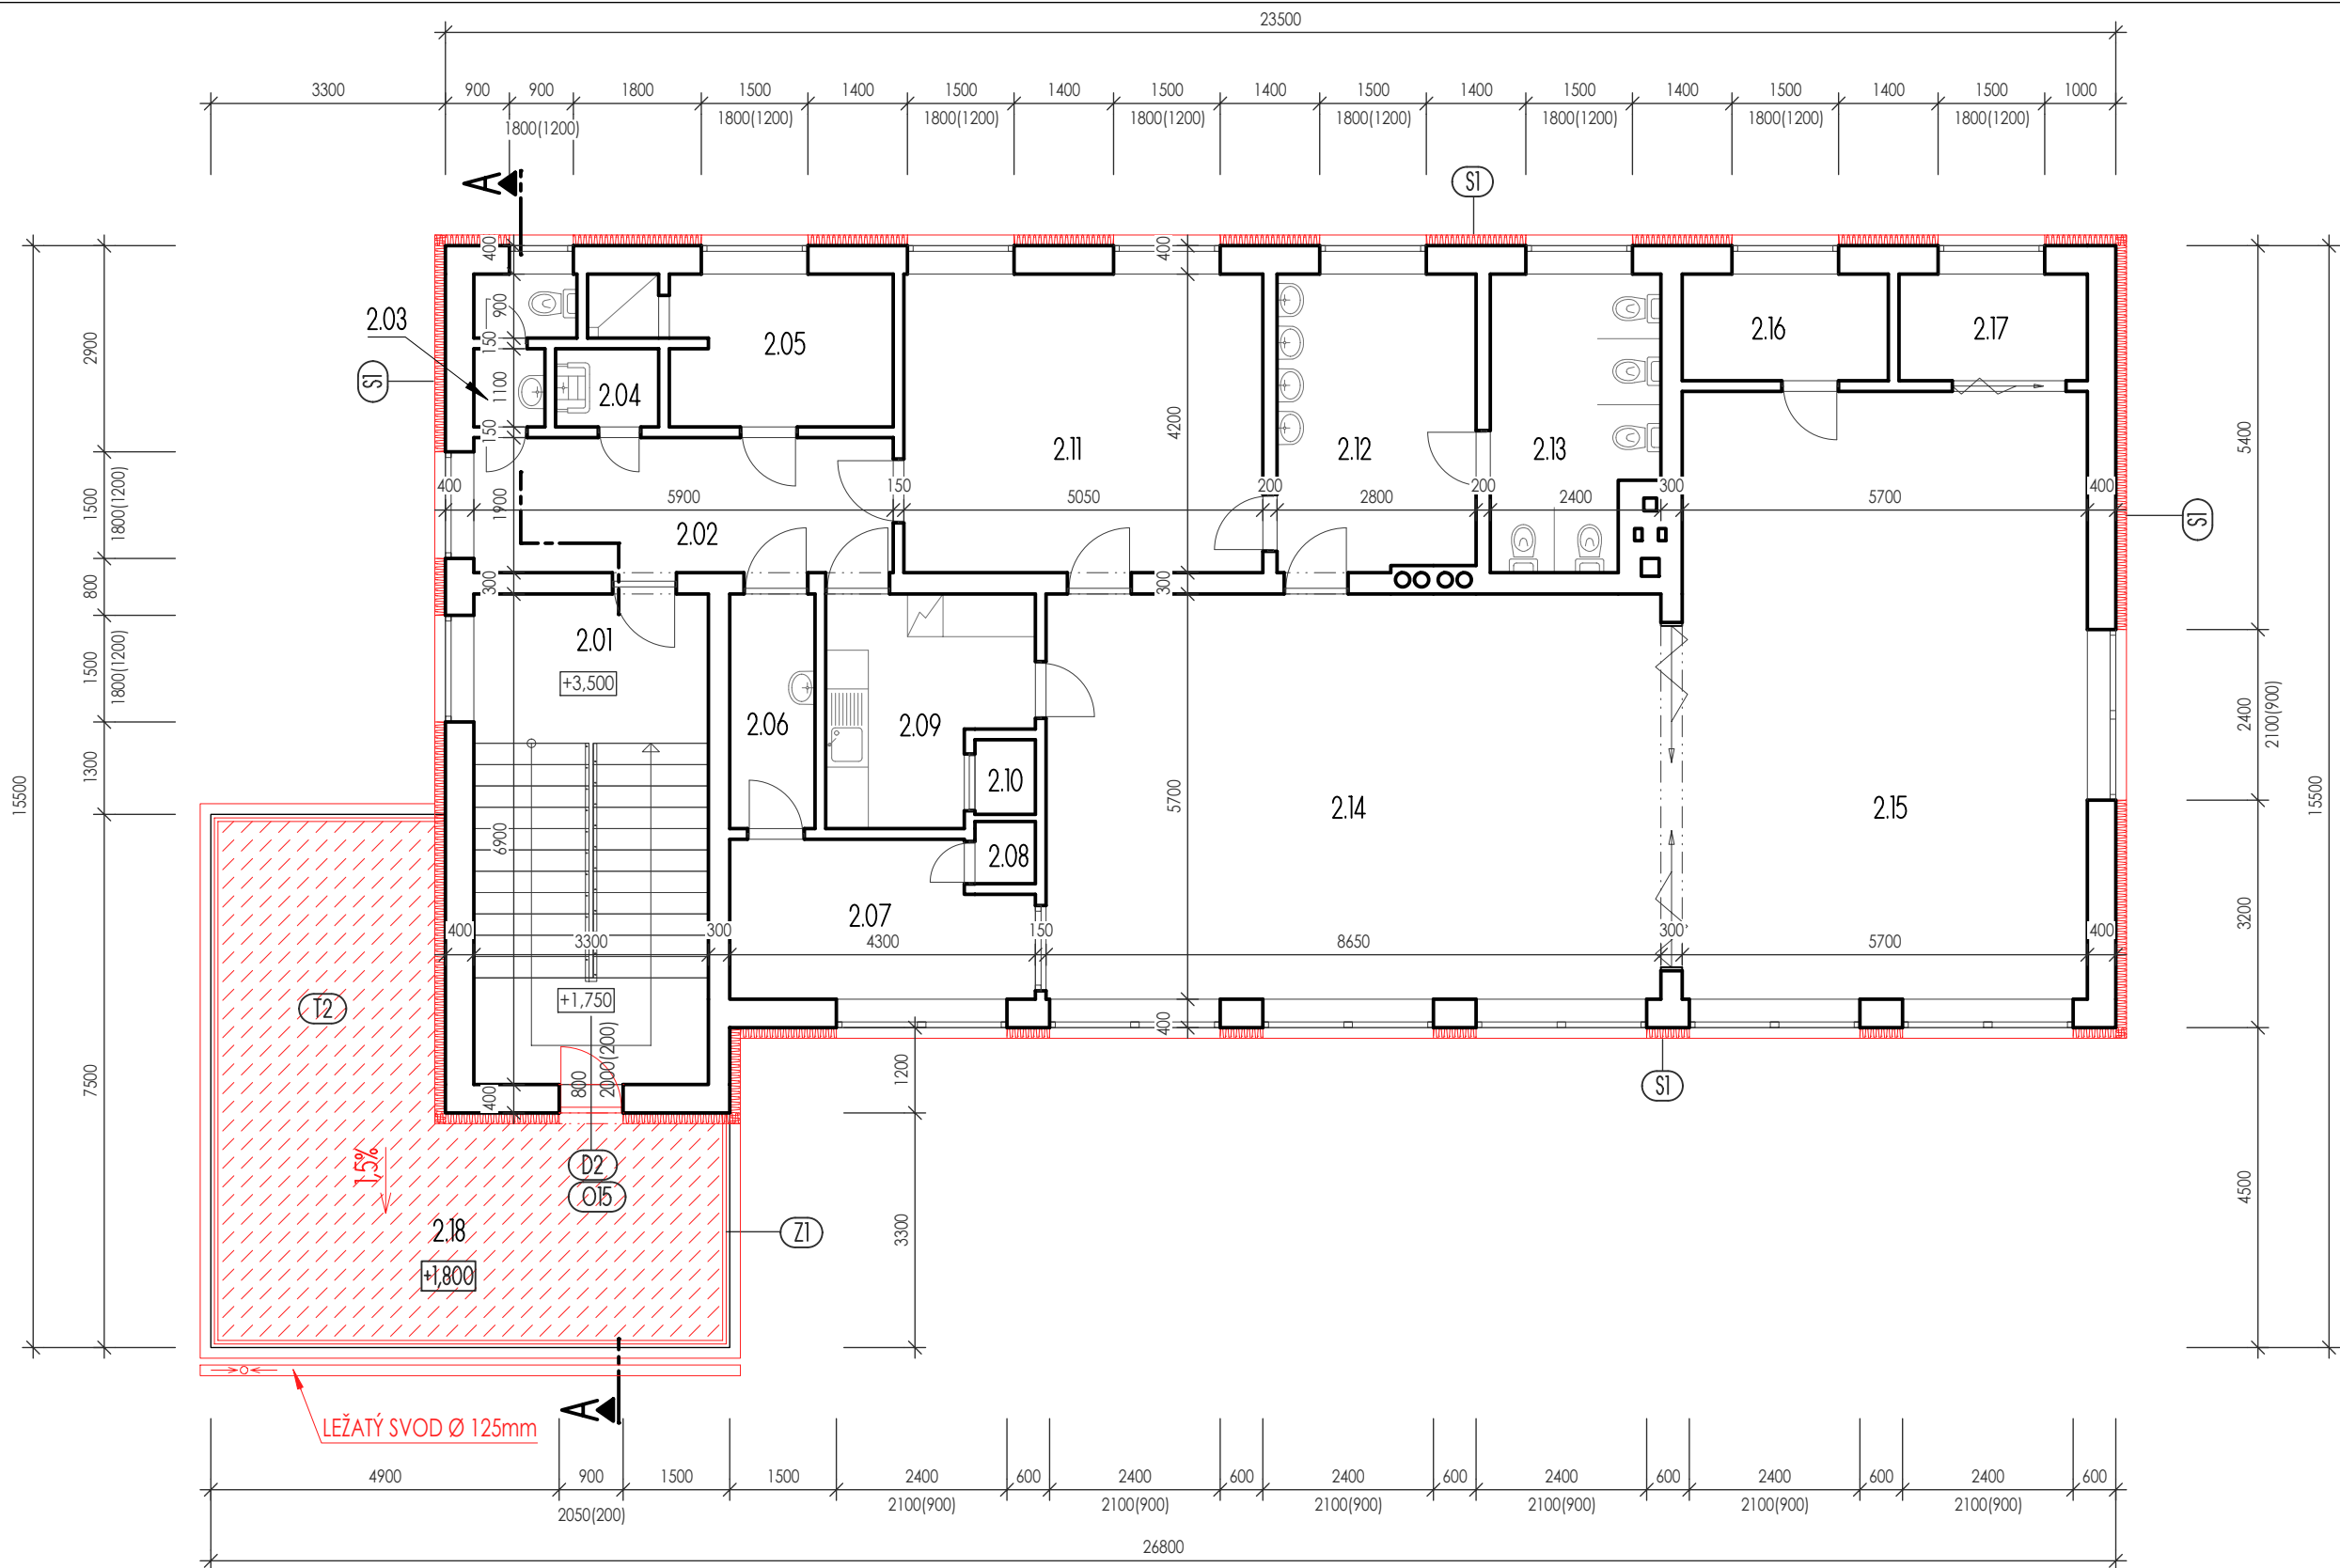

LEGENDA ZNAČENÍ

- STÁVAJÍCÍ STAV
- STÁVAJÍCÍ OBVODOVÉ ZDIVO - PLYNOSILIKÁTOVÉ TVÁRNICE
- NOVÝ STAV - ZATEPLENÍ OBVODOVÉHO ZDIVA EPS tl. 160mm
- NOVÝ STAV - VÝMĚNA OKENNÍCH A DVEŘNÍCH VÝPLNÍ

ZATEPLENÍ STŘECHY DESKY EPS tl. 220mm

POZNÁMKA:

PRO ZHOTOVENÍ PROJEKTOVÉ DOKUMENTACE BYLA POUŽITA DOKUMENTACE POSKYTNUTÁ INVESTOREM.
ZATEPLENÍ BUDE PROVEDENO KONTAKTNÍM ZATEPLOVACÍM SYSTÉMEM VČETNĚ ROHOVÝCH A ZAKLÁDACÍCH LIŠT.
OD VÝŠKY -0,100m OD UPRAVENÉHO TERÉNU DO VÝŠKY +0,300m BUDE IZOLANT EXTRUDOVANÝ POLYSTYREN XPS tl. 120mm.
OD VÝŠKY +0,300m OD TERÉNU BUDE IZOLANT FASÁDNÍ POLYSTYREN EPS tl. 160mm.
ZATEPLENÍ STŘEŠNÍHO PLÁŠTĚ BUDE DESKAMI EPS tl. 220mm.
OSTĚNÍ OKEN A DVEŘÍ BUDE ZATEPLENO min. POLYSTYRENEM tl. 30mm.

- S1** ZATEPLENÍ OBVODOVÉHO ZDIVA
STÁVAJÍCÍ SOUDRŽNÉ ZDIVO S OMÍTKOU
PENETRAČNÍ NÁTĚR
FASÁDNÍ POLYSTYREN EPS tl. 160mm
STĚRKOVÝ TMEL S ARMOVACÍ SÍŤOVINOU
PROBARVENÁ SILKÁTOVÁ OMÍTKA, ZRNO 1,5mm
- S3** ZATEPLENÍ OBVODOVÉHO ZDIVA
STÁVAJÍCÍ SOUDRŽNÉ ZDIVO S OMÍTKOU
PENETRAČNÍ NÁTĚR
FASÁDNÍ POLYSTYREN EPS tl. 50mm
STĚRKOVÝ TMEL S ARMOVACÍ SÍŤOVINOU
PROBARVENÁ SILKÁTOVÁ OMÍTKA, ZRNO 1,5mm
- O** VÝMĚNA OKENNÍCH VÝPLNÍ
- PLASTOVÁ OKNA, U=1,2W/m2K VÝROBKU
- OPLECHOVÁNÍ AI PARAPETY VČETNĚ KONCOVEK
- T2** PROTISKLUZOVÁ EXTERIÉROVÁ DLAŽBA
FLEXIBILNÍ TMEL
STĚRKOVÁ HYDROIZOLACE
TEPELNÁ IZOLACE NENASÁKAVÁ DESKY XPS tl. 220mm
IZOLACE 2xLEPNKA+3xASF. NÁTĚR tl. 150mm
IZOLAČNÍ PLYNOSILIKÁT tl. 210mm
STROPNÍ PANEL
OMÍTKA

LEGENDA MÍSTNOSTÍ

ČÍSLO MÍSTNOSTI	ÚČEL MÍSTNOSTI	PLOCHA (m²)
2.01	SCHODIŠTĚ	22.77
2.02	CHODBA	11.21
2.03	WC ZAMĚSTNANCÍ	2.41
2.04	ÚKLIDOVÁ KOMORA	1.60
2.05	ŠATNA PERSONÁL	7.59
2.06	ZÁDVEŘÍ IZOLACE	3.96
2.07	IZOLACE	8.90
2.08	STROJOVNA VÝTAHU	0.74
2.09	PŘÍPRAVNA JÍDLA	8.34
2.10	VÝTAH	0.89
2.11	ŠATNA DĚTÍ	21.21
2.12	UMÝVÁRNA DĚTÍ	11.64
2.13	WC DĚTÍ	9.30
2.14	HERNA	49.31
2.15	PRACOVNA	48.74
2.16	SKLAD	4.35
2.17	SKLAD	3.98
2.18	TERASA	35.84

VÝŠKOVÝ SYSTÉM: Místní

±0,000=PODLAHA 1.NP



INVESTOR:		Obec Hrabyně Hrabyně 70 747 63 Hrabyně IČ: 00300136 DIČ: CZ00300136	
PROJEKTANT:		Ing. HOMOLA Jan	
ZODP. PROJEKTANT:	Ing. HOMOLA Jan	Ing. Homola Jan Mírová 627/17 747 23 Bolatice	IČ: 86935178 TEL.: 605 855 432 email: vauban@email.cz
VYPRACOVAL:	Ing. HOMOLA Jan		

STAVEBNÍ OBJEKT:
D.1.1. ARCHITEKTONICKO - STAVEBNÍ ŘEŠENÍ

AKCE:	OBEC: HRABYNĚ	K.Ú.: HRABYNĚ 646601	FORMÁT	6 x A4
REKONSTRUKCE MATEŘSKÉ ŠKOLY V OBCI HRABYNĚ REALIZACE ÚSPOR ENERGIE			DATUM	2013-05
			STUPEŇ	DPS
			ZAKÁZKOVÉ ČÍSLO	279/III.
VÝKRES:	NOVÝ STAV - PŮDORYS 2.NP		MĚŘÍTKO:	ČÍSLO VÝKRESU:
			1:100	D.1.1.2.09.