



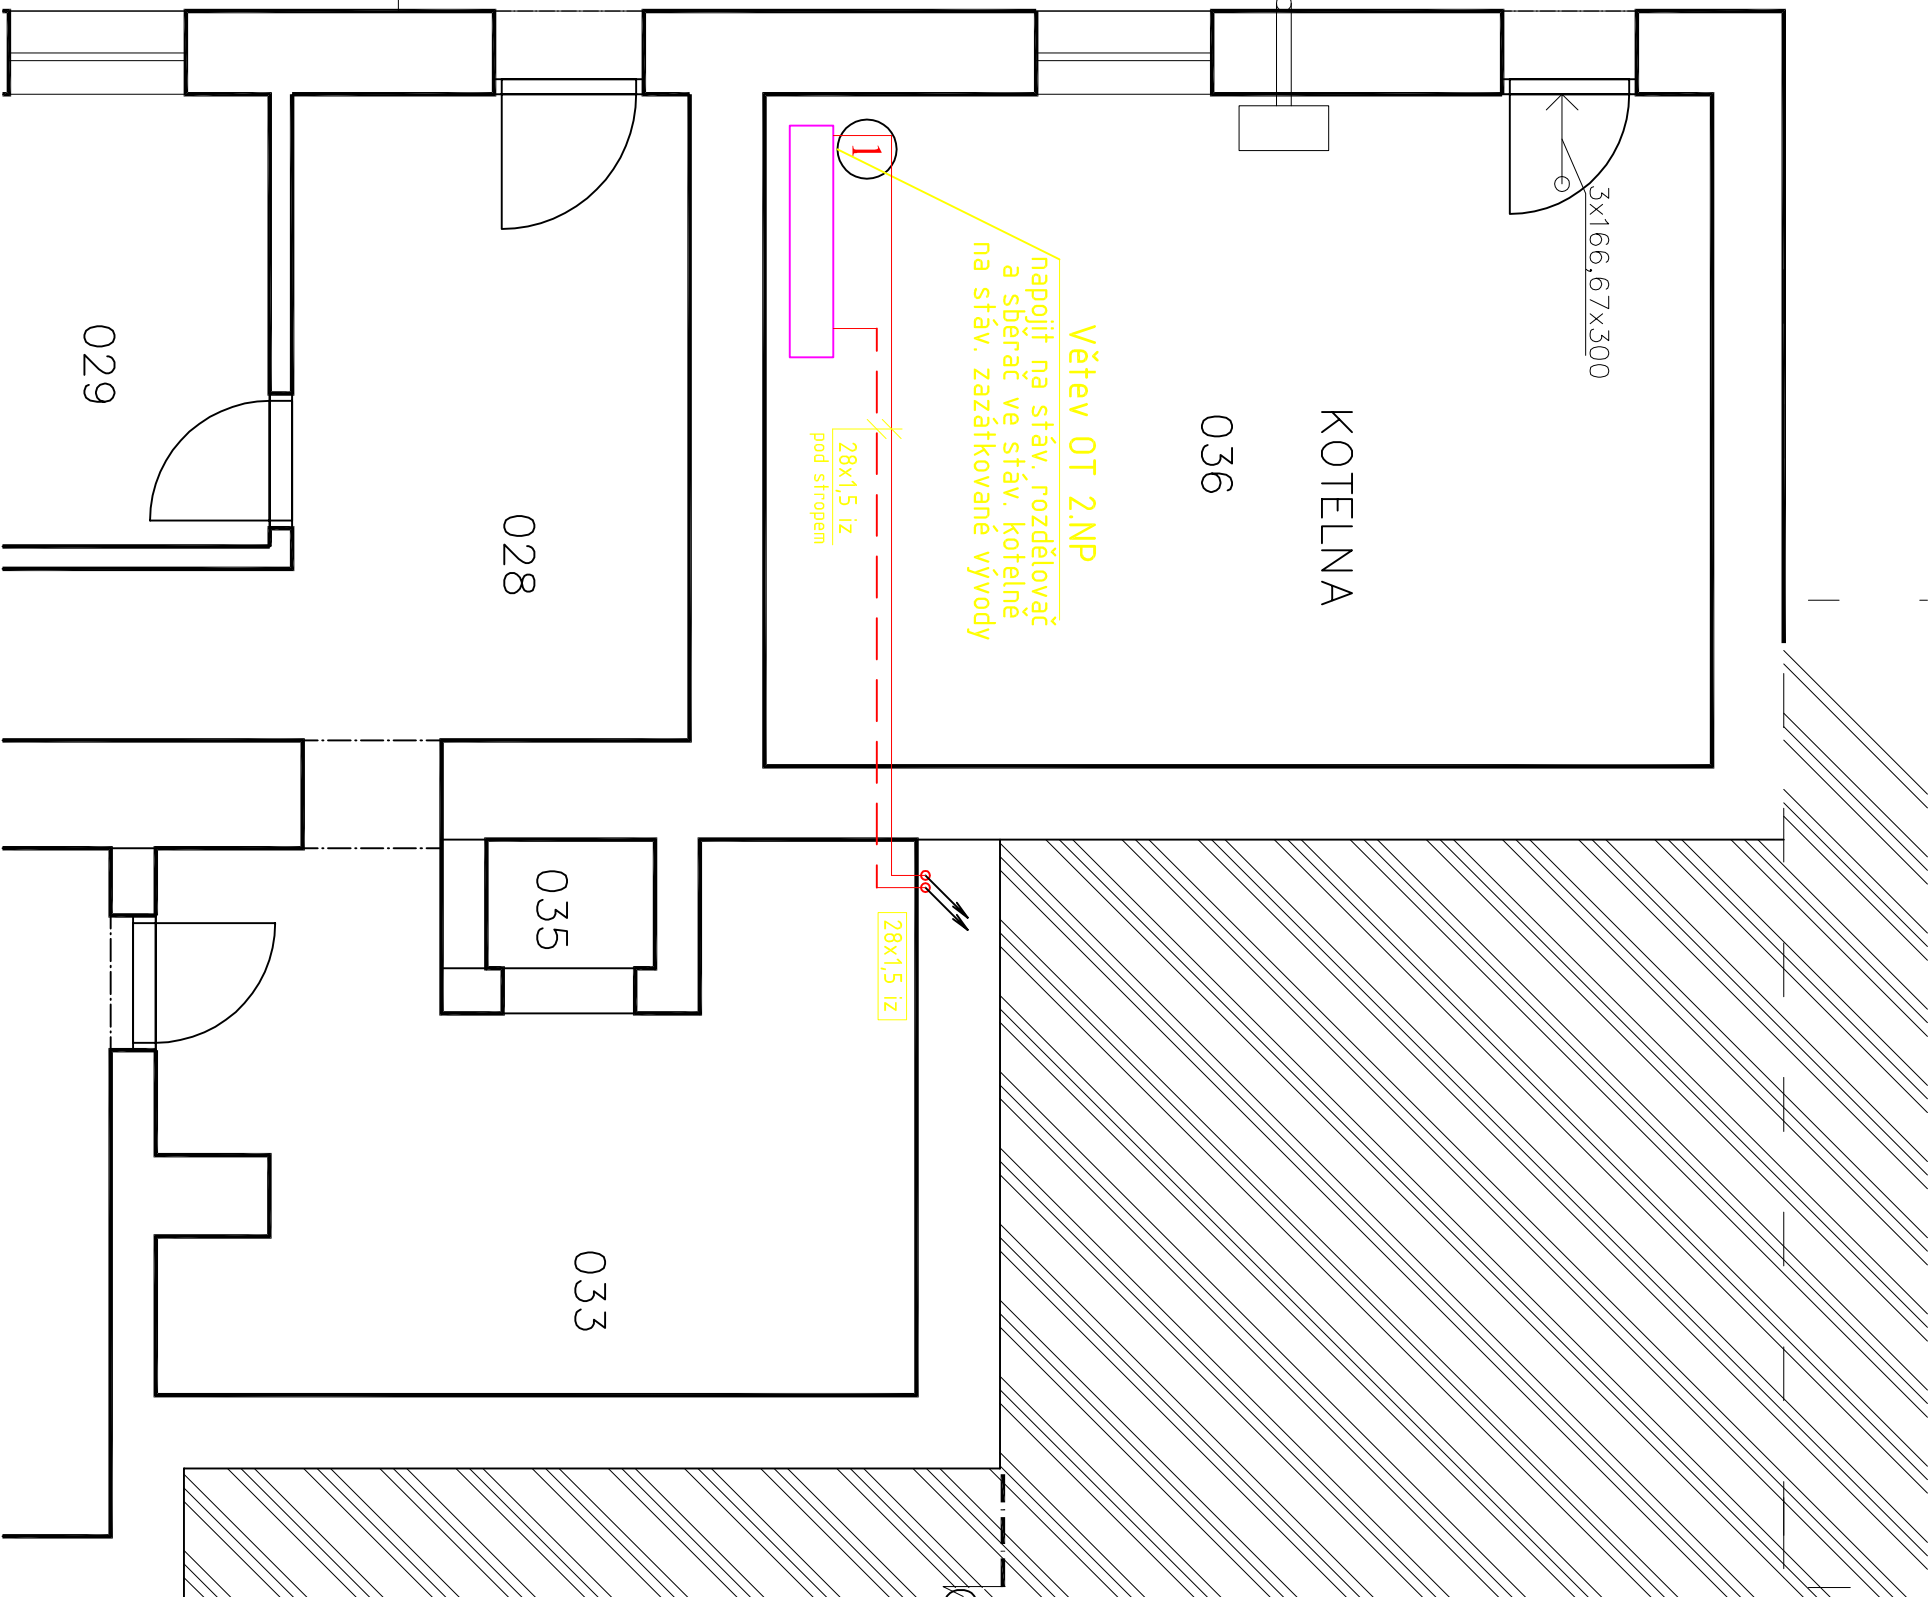

OTOPNÁ SOUSTAVA 2NP 70/50 °C, G128x15
3x KILOVÝ KOHOUT DN25
1x VYVAŽOVACÍ VENTIL DN20
1x TERPADLO elektronické DN25-40, 230V
1x FILTR DN25
1x PŘETNÁ KLÁPKA DN25
2x VYVAŽOVACÍ VENTIL DN25
2x TERLOVÉŘÍ

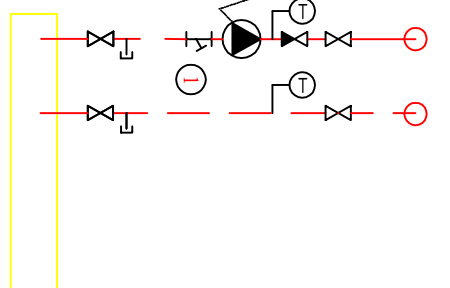

LEGENDA ZAŘÍZENÍ

1 TERMOSTAT PRO ŘÍZENÍ TERPADLA PRO 2NP

LEGENDA POTRUBÍ

NOVÝ PŘÍVOD TOPNÉ VODY - OT-MĚD-LZ
NOVÝ VRAŤ TOPNÉ VODY - OT-MĚD-LZ

LEGENDA OTOPNÝCH TĚLES

ZV6140 VK - DESKOVÁ OTOPNÁ TĚLESA, TYP VK, SPODNÍ PRAVÉ PŘIPOJENÍ
KRM 1820x750 - TRUBKOVÁ TĚLESA

LEGENDA ARMATUR

TRV - TERMOSTATICKÝ VENTIL
PS - UZÁVÍRAČÍ SROUBENÍ
DESKOVÁ TĚLESA BUDOU OSAŽENA UZÁVÍRAČÍM SROUBENÍM
1 PŘEDNASTAVENÍ VENTILU
TH/RI - TERMOSTATICKÁ HLAVICE S OCHRANOU PROTI ODTEČENÍ / RUČNÍ HLAVICE
OV - ODVZDUŠŇOVACÍ VENTIL - NA VŠECH TĚLESECH
KK - KULOVÝ KOHOUT
VK - VYPOUŠTĚČÍ KOHOUT

Te = -12°C
Qzř = 14,49 kW - NÁSTAVBA
TEPLOTNÍ SPÁD-OT 70/50 °C - OTOPNÁ TĚLESA

HL. PROJEKTANT	VYPRACOVAL	POSŘÍŽIL & ŠVEMOHA,
Ing. Petr Poláček	Ing. Petr Poláček	spol.s.r.o.
INVESTOR: Obec Blazovice, Nábřeží 242, 664 08	ZAKÁZKA: ROUSNOV	nařizovatel: 218 663
MÍSTO STAVBY: st.421/2, st.421/1, 366/1, k.ú. Blazovice	FORMÁT: 6x4x	05/2018
AKCE: MŠ BLAŽOVICE - NAVÝŠENÍ KAPACITY (NÁSTAVBA A PŘÍSTAVBA)	STUPEŇ: PD	ČÍSLO VÝK: D1.4.1-01
NÁZEV VÝKRESU: D1.4.1 Zařízení pro vytápění staveb PŘÍDORYS 1PP, 1NP, 2NP a SCHÉMA ZAPOJENÍ	MĚŘÍTKO: 1:50	