
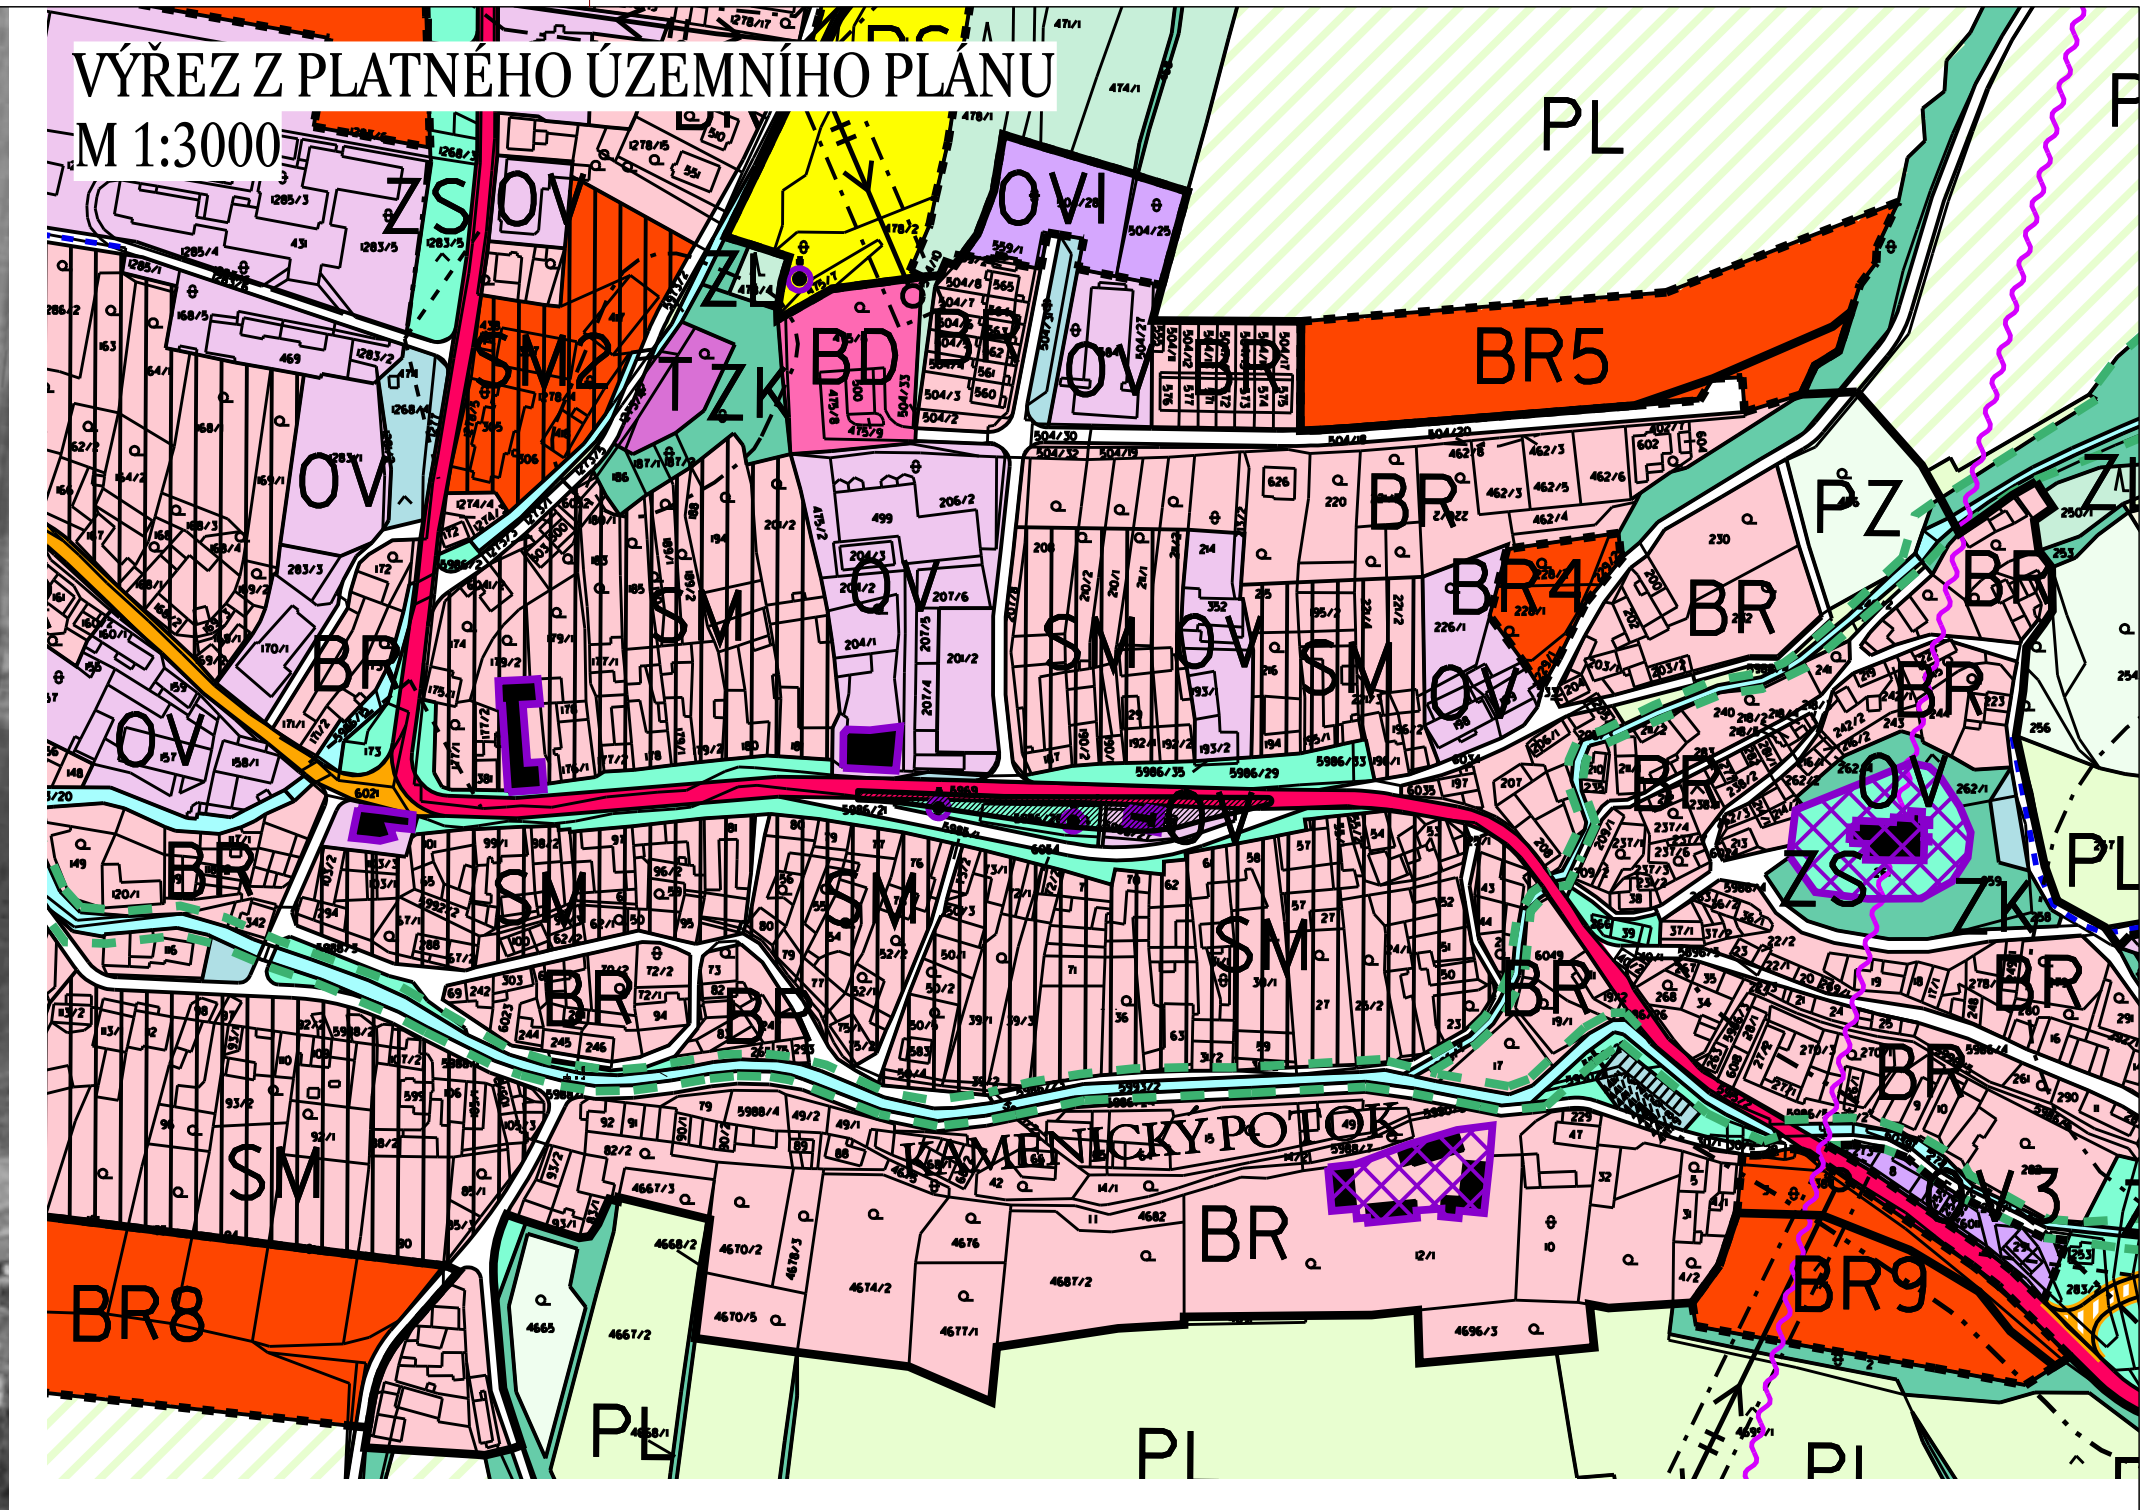


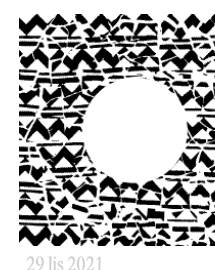

- LEGENDA:
- Hranice řešeného území
 - Centrum městyse
 - Hlavní dopravní tahy
 - Řeka
 - Významné objekty

Zodpovědný projektant: ing. Vít Doležal	Vyraboval: ing. Vít Doležal	Kreslil: ing. Vít Doležal	 ing. Vít Doležal autorský krajinný architekt Týřkova 10, Jihlava kancelář: Husova 12, Jihlava Tel., fax 567 211 892 email: dolezal@vitd.cz
Objednatel: městyse Kamenice			
Kraj: Vysočina		Obec: Kamenice	Katastr: Kamenice
Akce: Úprava centrálního veřejného prostoru městyse Kamenice	Datum: 20.10		Číslo zakázky: DPS Stupeň PD: Paré
Část:			
Výkres: SITUAČNÍ VÝKRES ŠIRŠÍCH VZTAHŮ	Měřítko: 1:1000	Formát: 8A4	Číslo výkresu: C1