


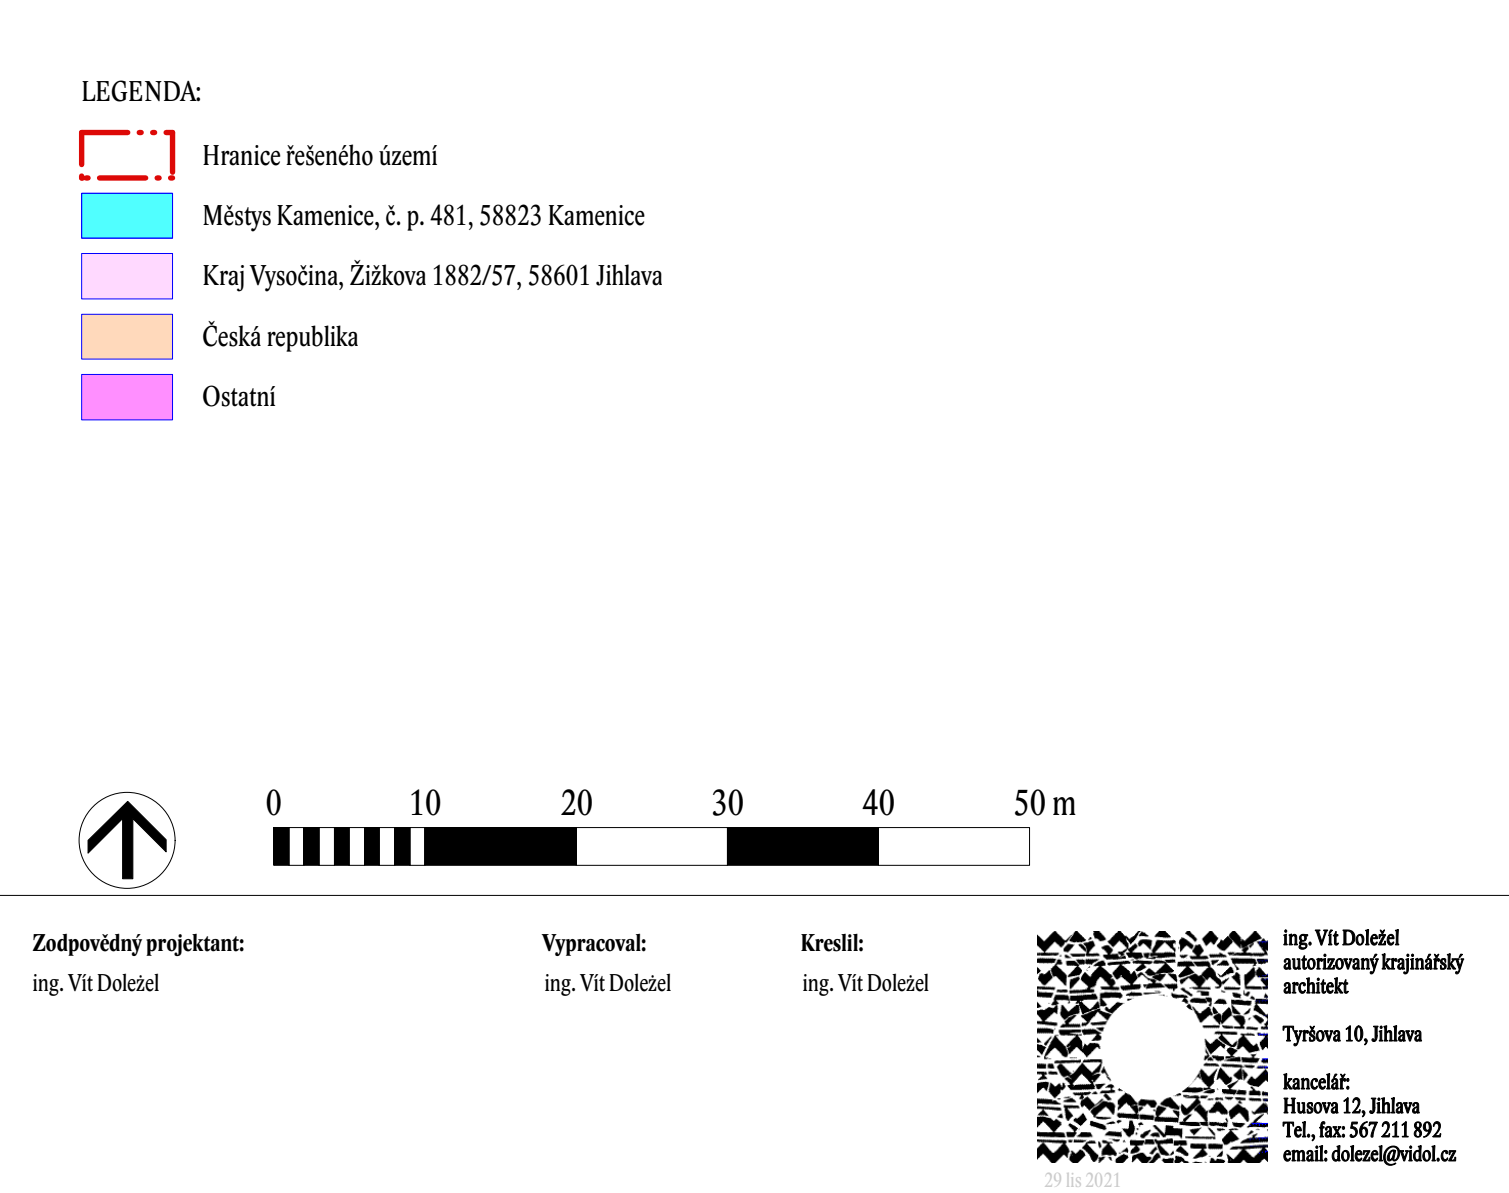

Parcelní číslo:	Katastrální území:	Vlastnické právo	Výměra [m2]:	Druh pozemku:
5986/21	Kamenice u Jihlavy [662551]	Městys Kamenice, č. p. 481, 58823	5586	ostatní plocha
5986/27	Kamenice u Jihlavy [662551]	Městys Kamenice, č. p. 481, 58823	174	ostatní plocha
5986/28	Kamenice u Jihlavy [662551]	Městys Kamenice, č. p. 481, 58823	469	ostatní plocha
st. 188	Kamenice u Jihlavy [662551]	Městys Kamenice, č. p. 481, 58823	60	zastavěná plocha a nádvoří
st. 189	Kamenice u Jihlavy [662551]	Městys Kamenice, č. p. 481, 58823	101	zastavěná plocha a nádvoří

Objednatel: městys Kamenice				
Kraj: Vysočina		Obec: Kamenice	Katastr: Kamenice	
Akce: Úprava centrálního veřejného prostoru městyse Kamenice		Datum:	Číslo zakázky: 20.10	Stupeň PD: DPS
Část:				Paré:
Výkres: KATASTRÁLNÍ SITUAČNÍ VÝKRES	Měřítko: 1:500	Formát: 6A4	Číslo výkresu: C4	