




## ŘEZA - A'

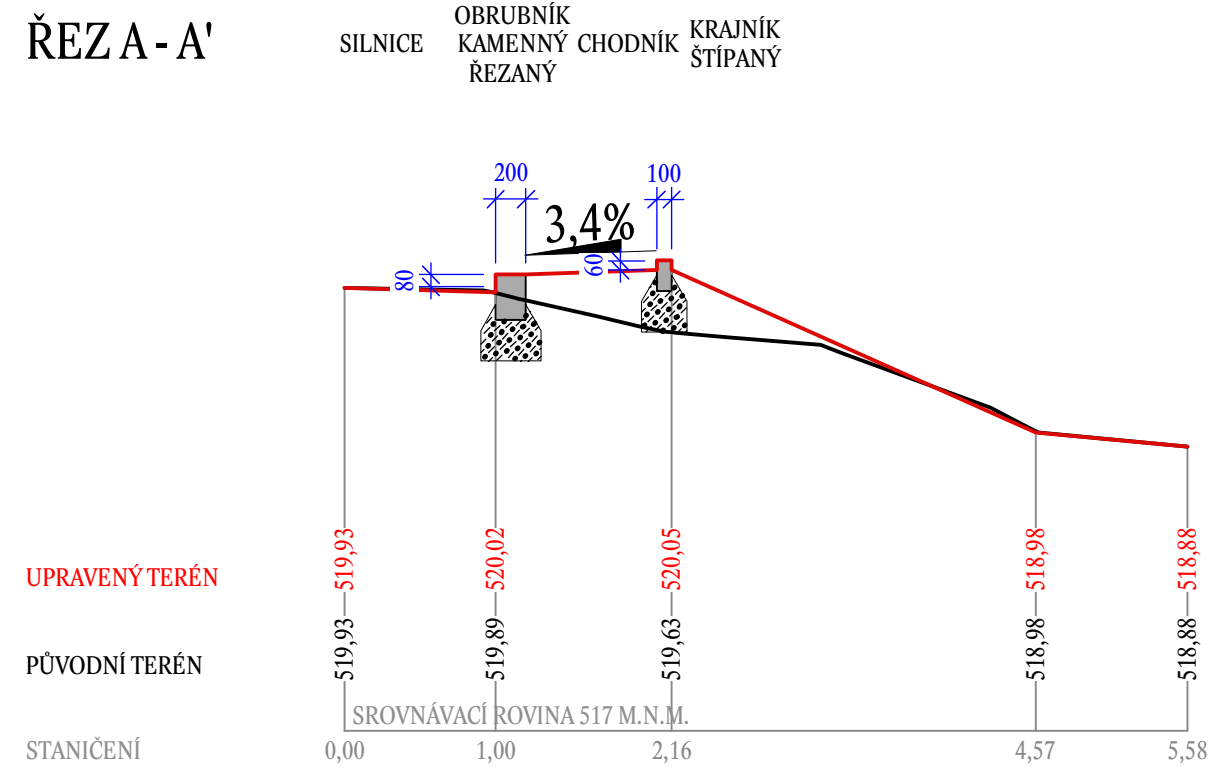


ŘEZ B - B

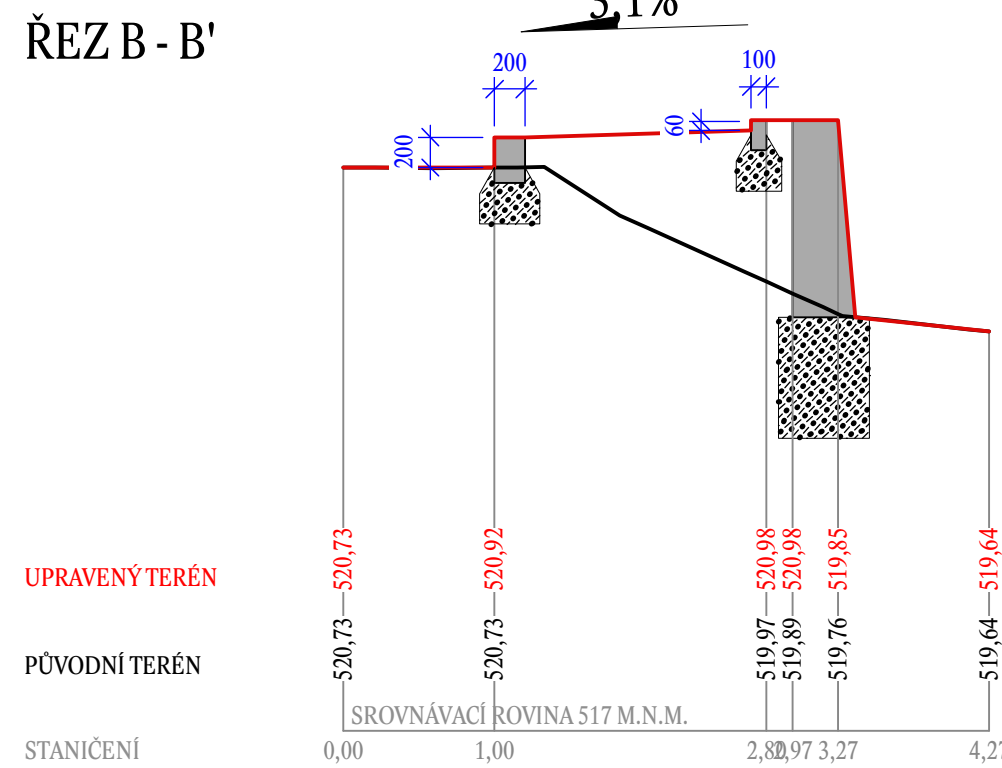


ŘEZ C - C

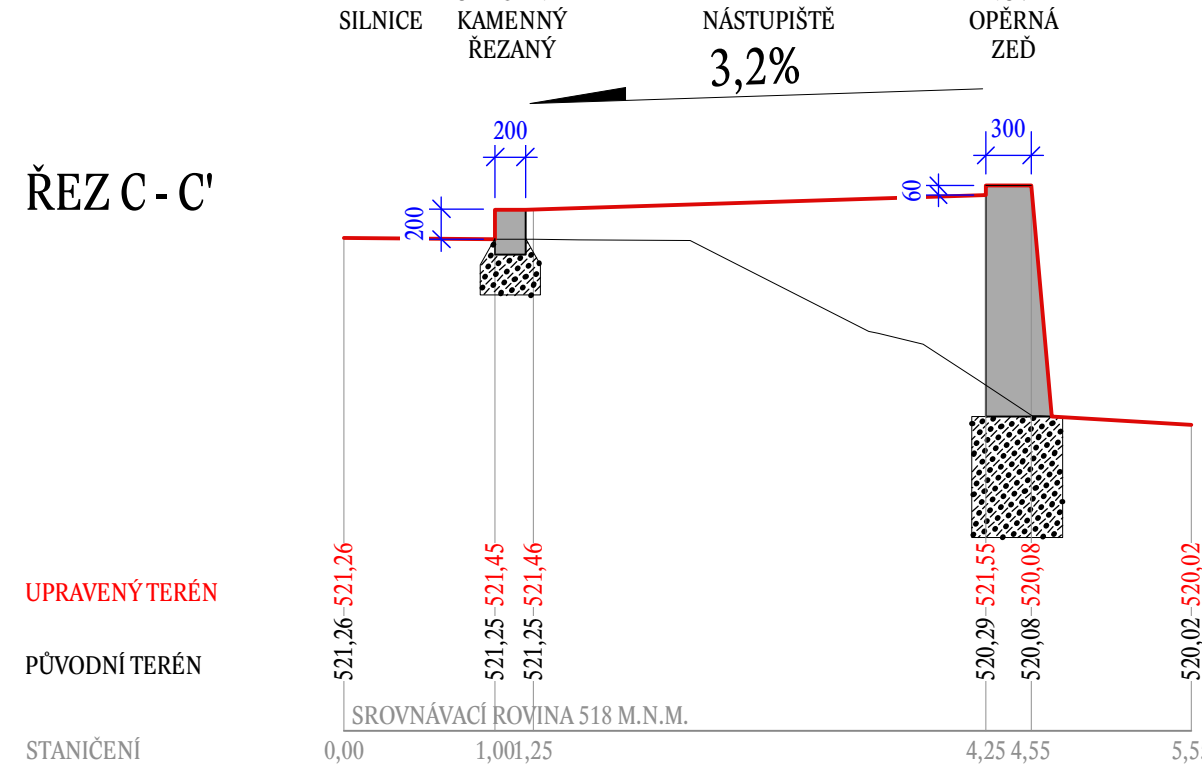


ŘEZ D - D'

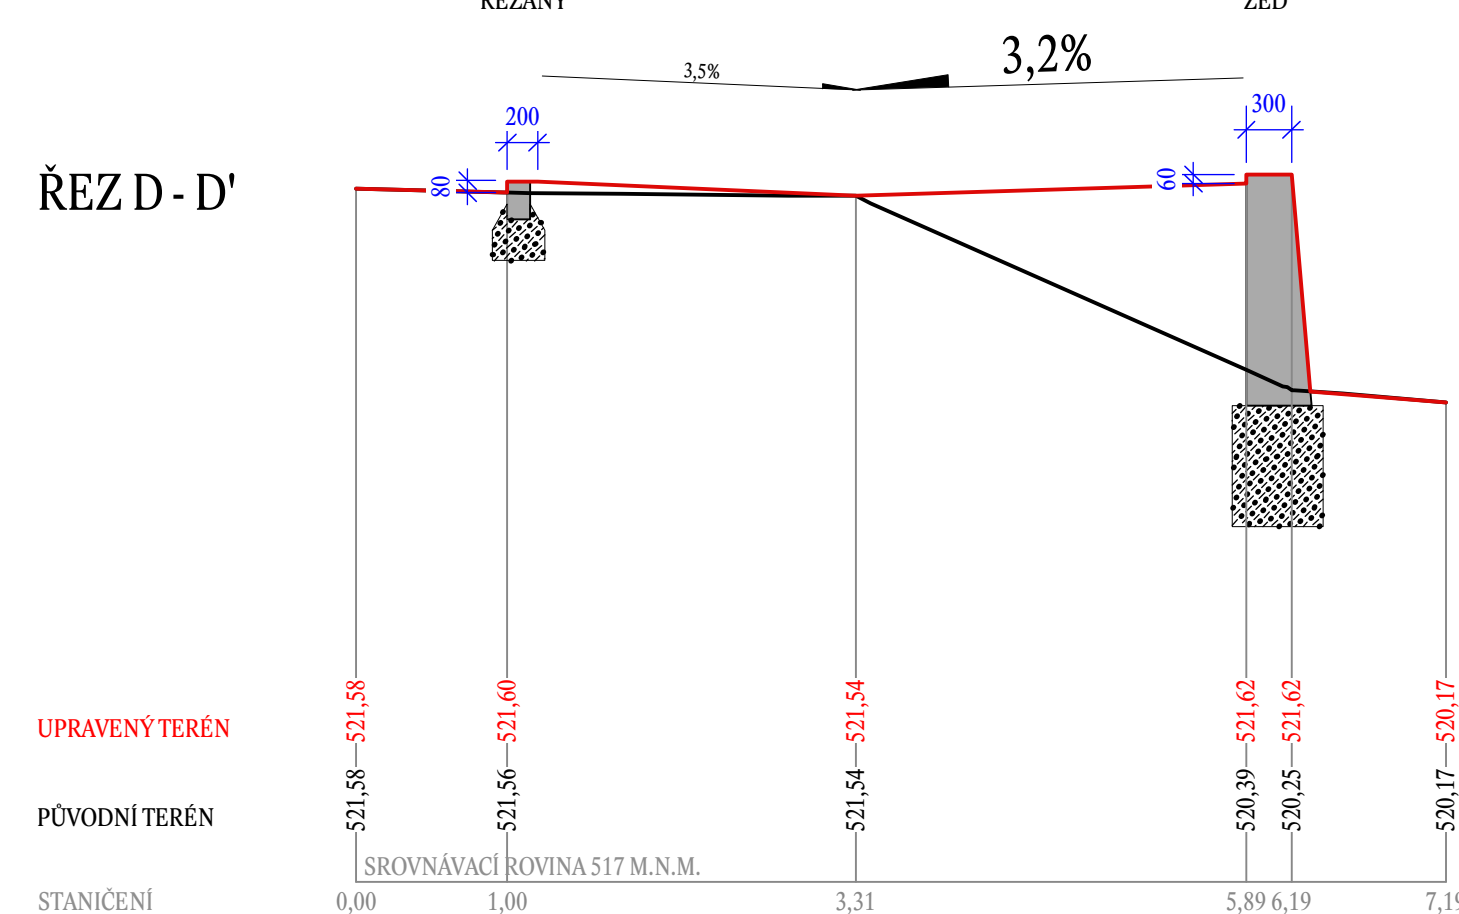


## ŘEZE - E

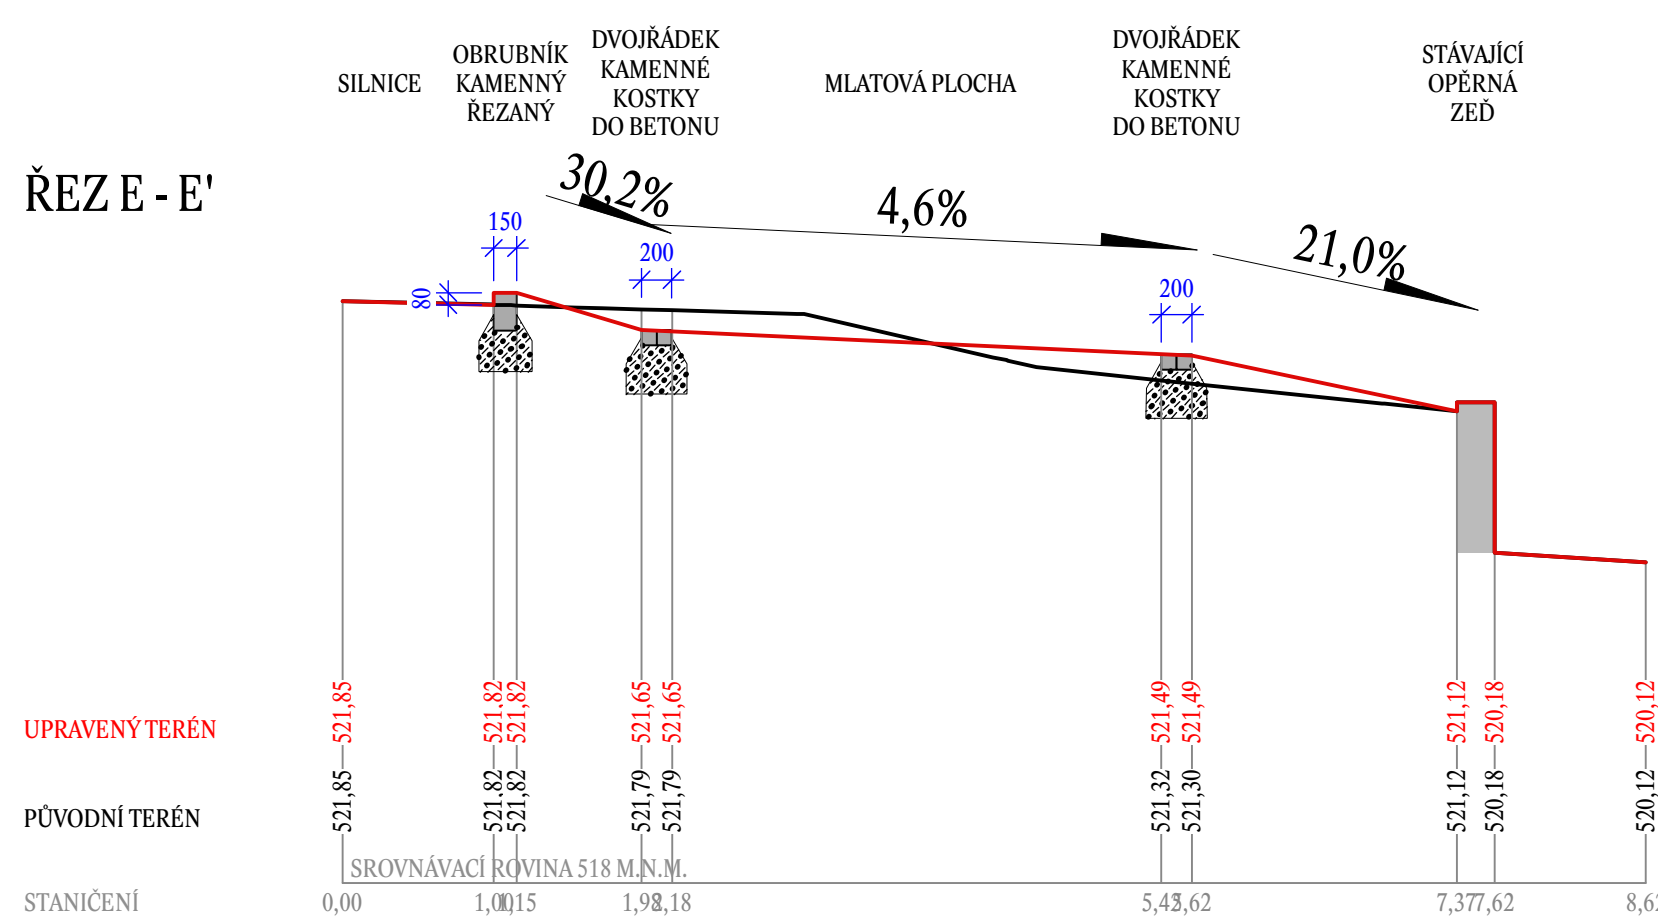


ŘEZ F - F

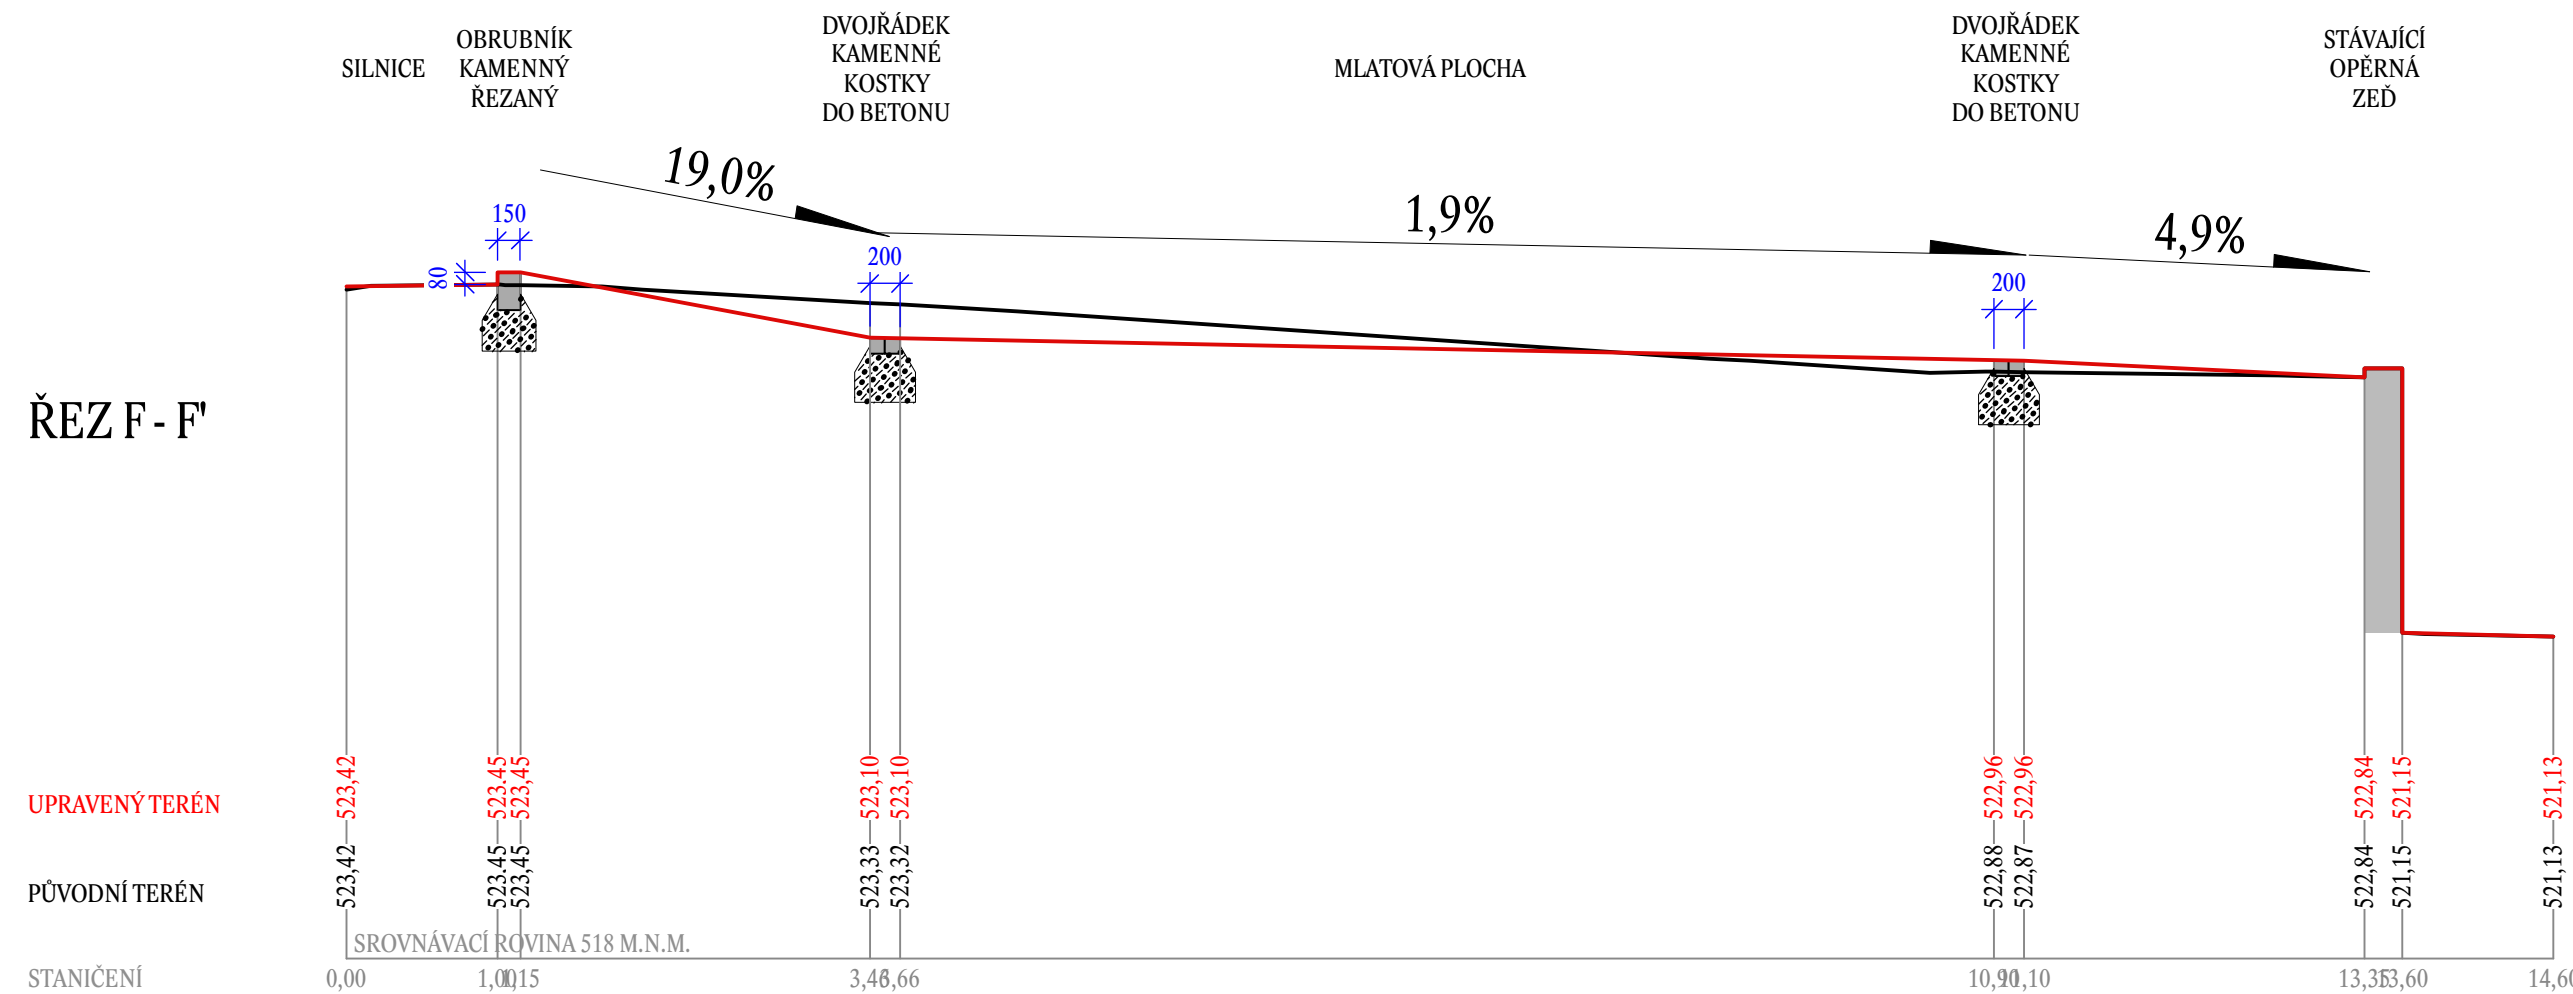

## ŘEZ G - G'

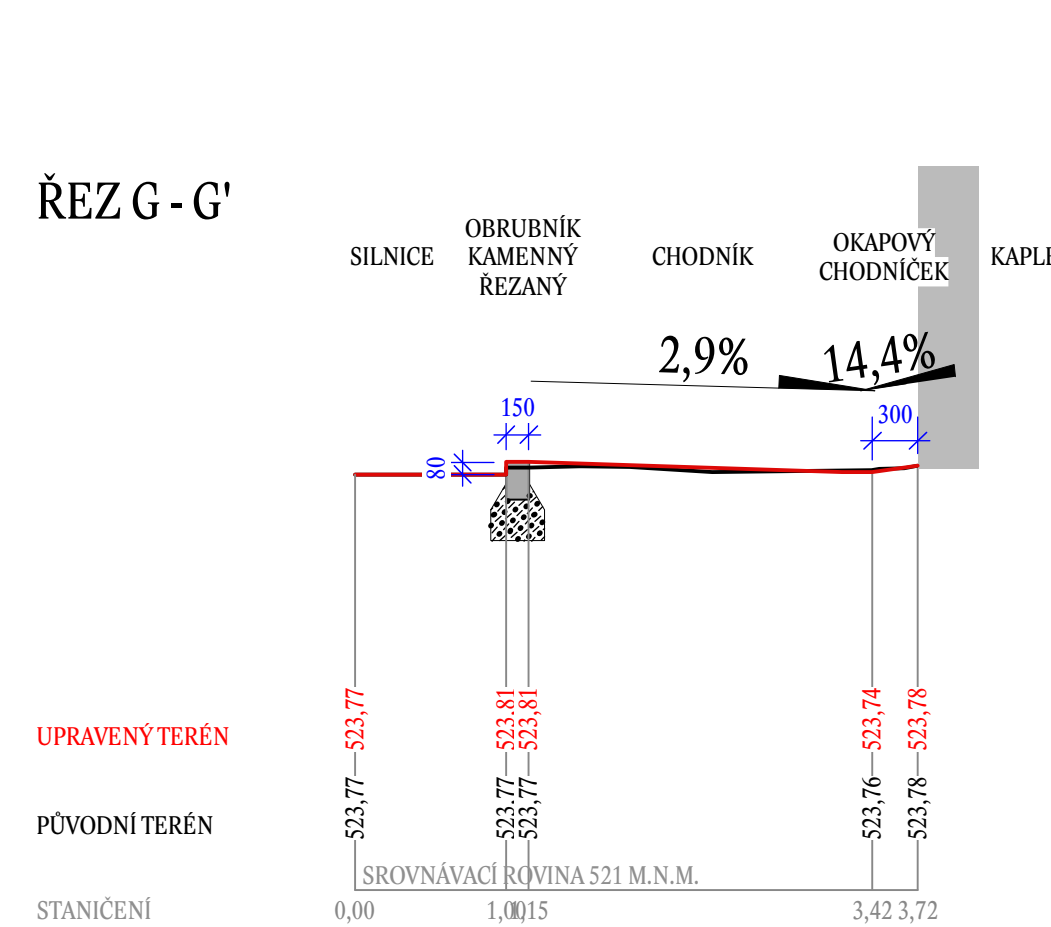

## ŘEZ H - H'

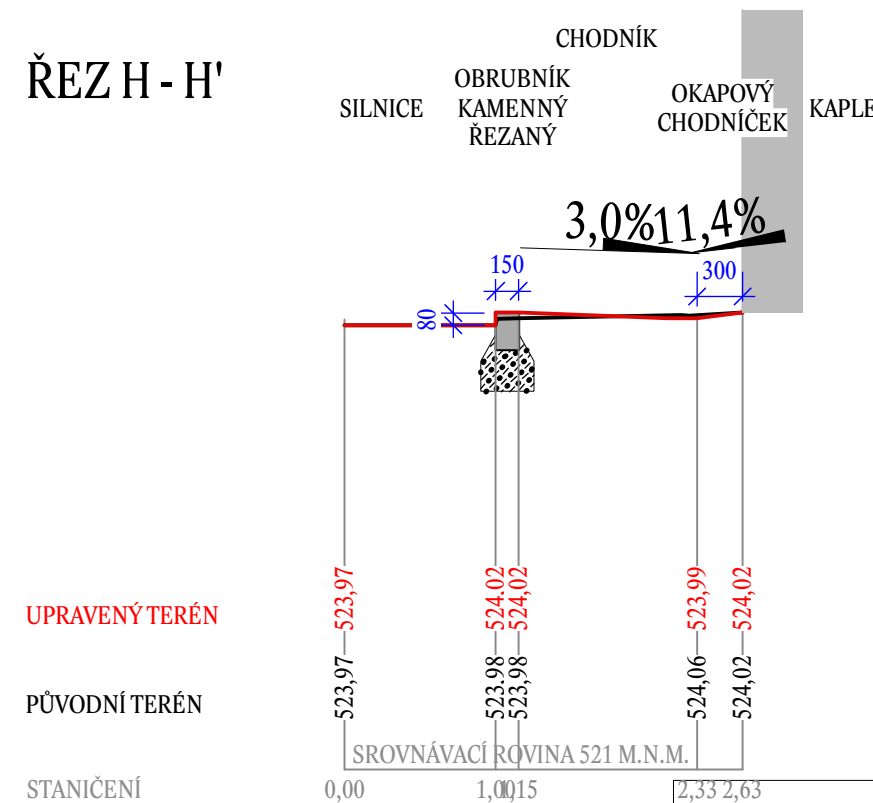

|                                                                               |                                        |                                     |   |                          |                       |
|-------------------------------------------------------------------------------|----------------------------------------|-------------------------------------|---|--------------------------|-----------------------|
| <b>Zodpovědný projektant:</b><br>ing. Vít Doležel                             | <b>Vypracoval:</b><br>ing. Vít Doležel | <b>Kreslil:</b><br>ing. Vít Doležel |  <b>ing. Vít Doležel</b><br>autorizovaný krajinný architekt<br>Tyrškova 10, Jihlava<br>kancelář:<br>Husova 12, Jihlava<br>Tel., fax: 567 211 892<br>email: dolezel@vidol.cz |                          |                       |
| <b>Objednatel:</b> městyse Kamenice                                           |                                        |                                     |   |                          |                       |
| <b>Kraj:</b> Vysočina                                                         |                                        | <b>Obec:</b> Kamenice               |   | <b>Katastr:</b> Kamenice |                       |
| <b>Akce:</b><br><i>Úprava centrálního veřejného prostoru městyse Kamenice</i> |                                        |                                     | <b>Datum:</b>   | <b>Číslo zakázky:</b>    | <b>Stupeň PD:</b>     |
|                                                                               |                                        |                                     |   | 20.10                    | DPS                   |
| <b>Část:</b> SO 2 ZPEVNĚNÉ PLOCHY                                             |                                        |                                     |   |                          | <b>Paré:</b>          |
| <b>Výkres:</b><br><b>ŘEZY KOMUNIKACEMI</b>                                    |                                        |                                     | <b>Měřítko:</b>   | <b>Formát:</b>           | <b>Číslo výkresu:</b> |
|                                                                               |                                        |                                     | 1:50   | A4                       | <b>D24</b>            |