



MLATOVÝ POVRCH

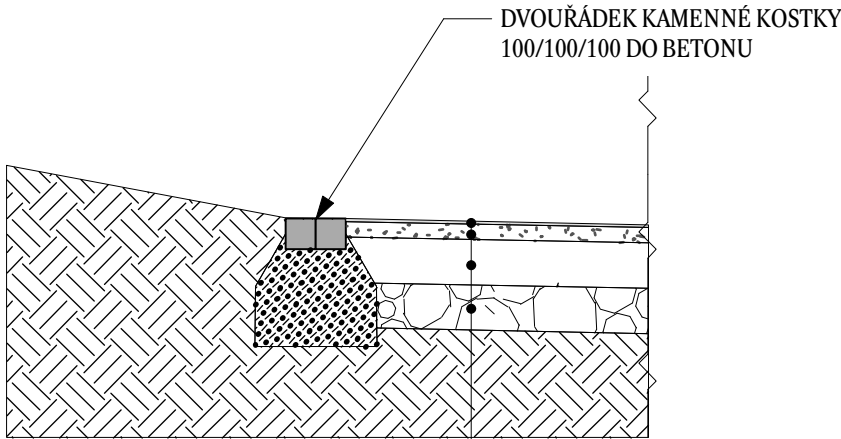


- LOMOVÁ PROSÍVKA 30 mm
- SMĚS VAZKÉ ZEMINY A JEMNĚ DRCENÉHO KAMENIVA (1:1) 50 mm
- MECHANICKY ZPEVNĚNÉ KAMENIVO MZK ČSN 73 6121 150 mm
- ŠTĚRKODRŤ ŠDb ČSN 73 6126-1 150 mm

CHODNÍK - KAMENNÁ KOSTKA POCHOZÍ

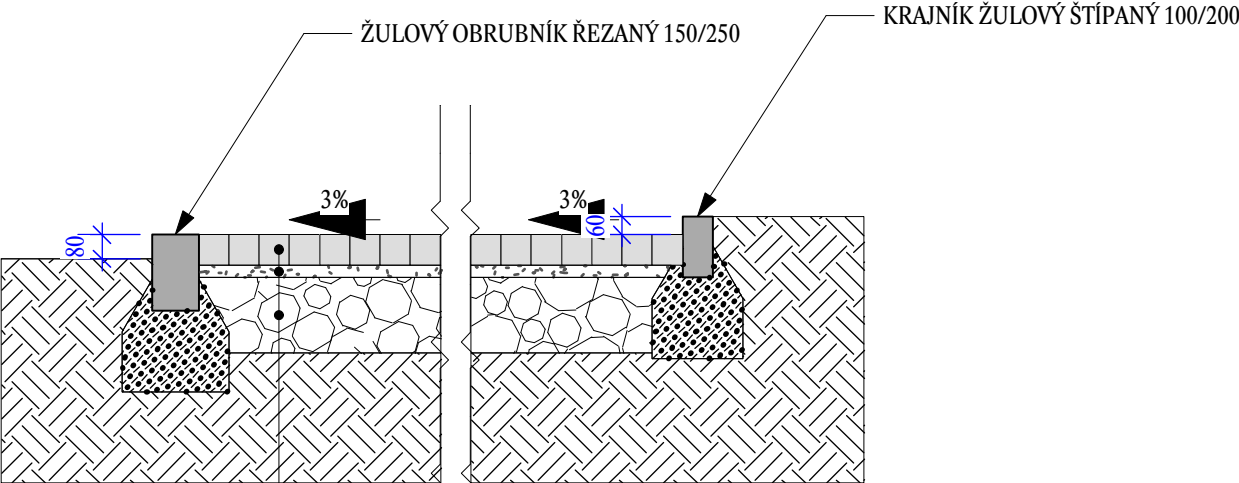


- KAMENNÁ KOSTKA 100/100 DL ČSN 73 6131 100 mm
- LOŽNÁ VRSTVA L ČSN 73 6121 40 mm
- ŠTĚRKODRŤ ŠDb ČSN 73 6126-1 250 mm

CHODNÍK - KAMENNÁ KOSTKA POCHOZÍ SEVERNĚ OD KAPLE

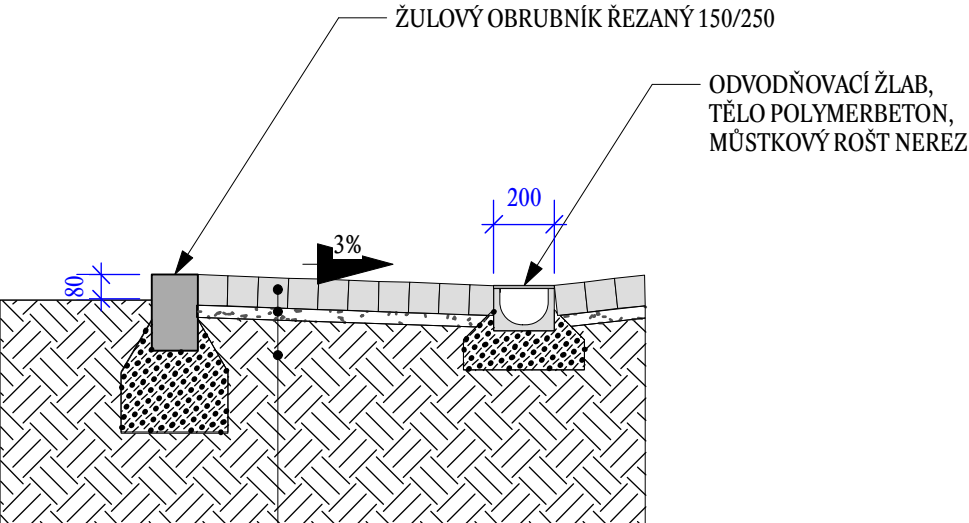


- KAMENNÁ KOSTKA DL ČSN 73 6131 100 mm
- LOŽNÁ VRSTVA L ČSN 73 6121 40 mm
- ŠTĚRKODRŤ ŠDb ČSN 73 6126-1 250 mm

OKOLÍ KAŠNY / MLATOVÁ PLOCHA

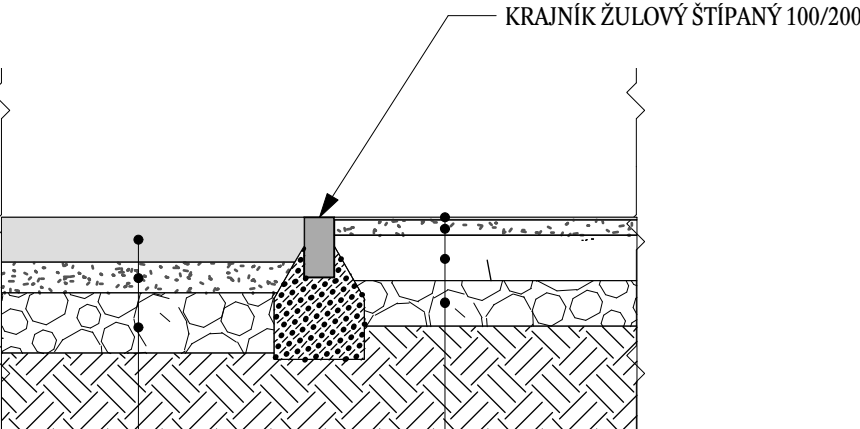

- LOMOVÁ PROSÍVKA 30 mm
- SMĚS VAZKÉ ZEMINY A JEMNĚ DRCENÉHO KAMENIVA (1:1) 50 mm
- MECHANICKY ZPEVNĚNÉ KAMENIVO MZK ČSN 73 6121 150 mm
- ŠTĚRKODRŤ ŠDb ČSN 73 6126-1 150 mm
- ŽULOVÉ ODSEKY 100 - 150 mm
- LOŽNÁ VRSTVA L ČSN 73 6121 100 mm
- ŠTĚRKODRŤ ŠDb ČSN 73 6126-1 150 mm

ZÁLIV ZASTÁVKY

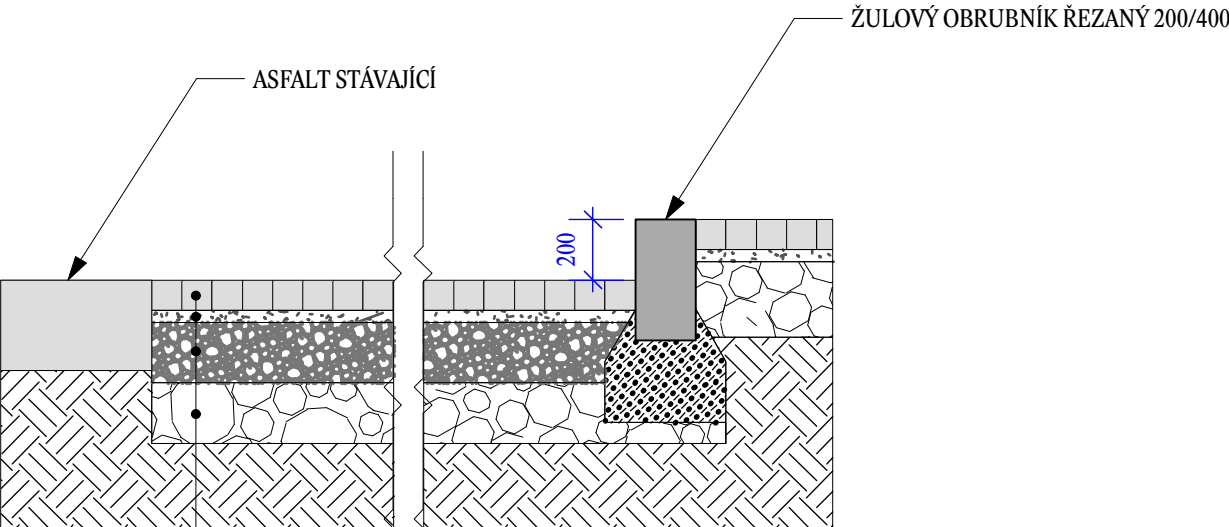


- KAMENNÁ KOSTKA 100/100 DL ČSN 73 6131 100 mm
- LOŽE, CEMENTOVÁ MALTA MC10 ČSN 73 6131-1 40 mm
- KAMENIVO ZPEVNĚNÉ CEMENTEM KSC I ČSN 36124 200 mm
- ŠTĚRKODRŤ ŠDb ČSN 73 6126-1 200 mm

Zodpovědný projektant:
ing. Vít Doležel

Vypracoval:
ing. Vít Doležel

Kreslil:
ing. Vít Doležel

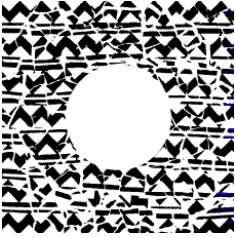

ing. Vít Doležel
autorizovaný krajinářský
architekt
Tyršova 10, Jihlava
kancelář:
Husova 12, Jihlava
Tel., fax: 567 211 892
email: dolezel@vidol.cz

Objednatel: městys Kamenice				
Kraj: Vysočina		Obec: Kamenice		Katastr: Kamenice
Akce: Úprava centrálního veřejného prostoru městyse Kamenice			Datum: 20.10	Číslo zakázky: DPS
Část: SO 2 ZPEVNĚNÉ PLOCHY			Paré:	
Výkres: VZOROVÉ ŘEZY			Měřítko: 1:25	Formát: 3A4
			Číslo výkresu: D25	