



KONSTRUKČNÍ ŘEŠENÍ OPĚRNÉ ZDI
M 1:25

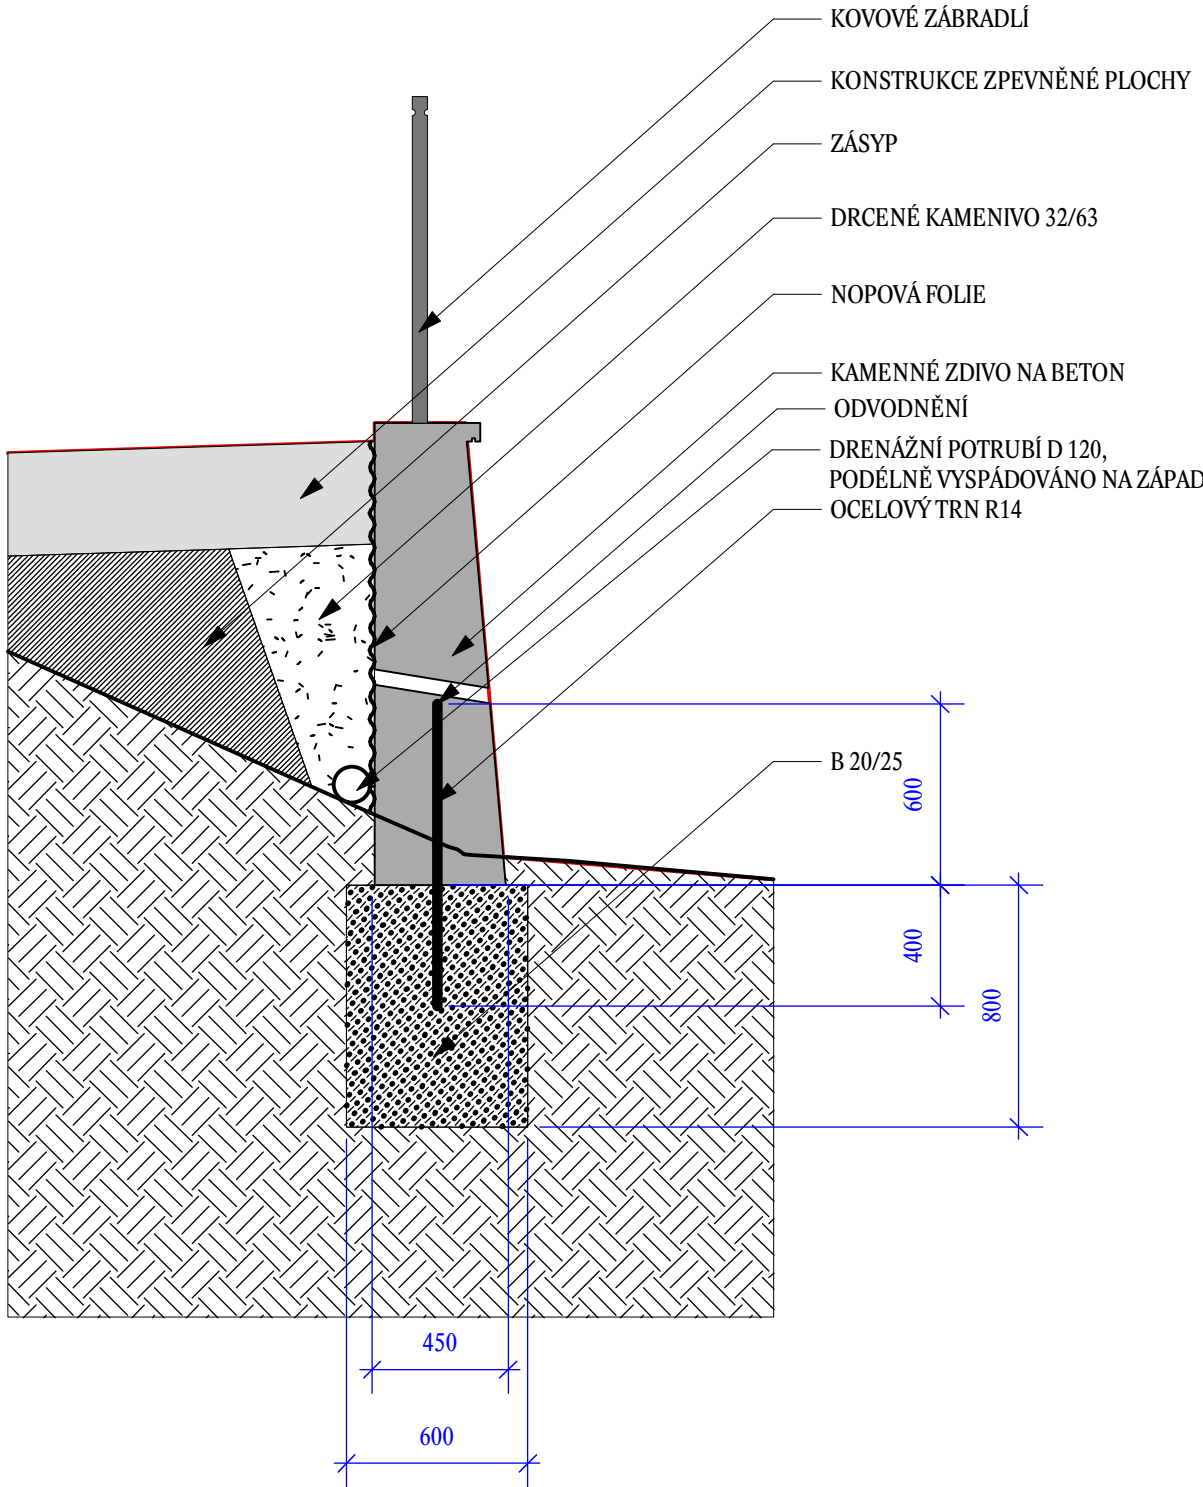

ROZVINUTÝ POHLED
M 1:100

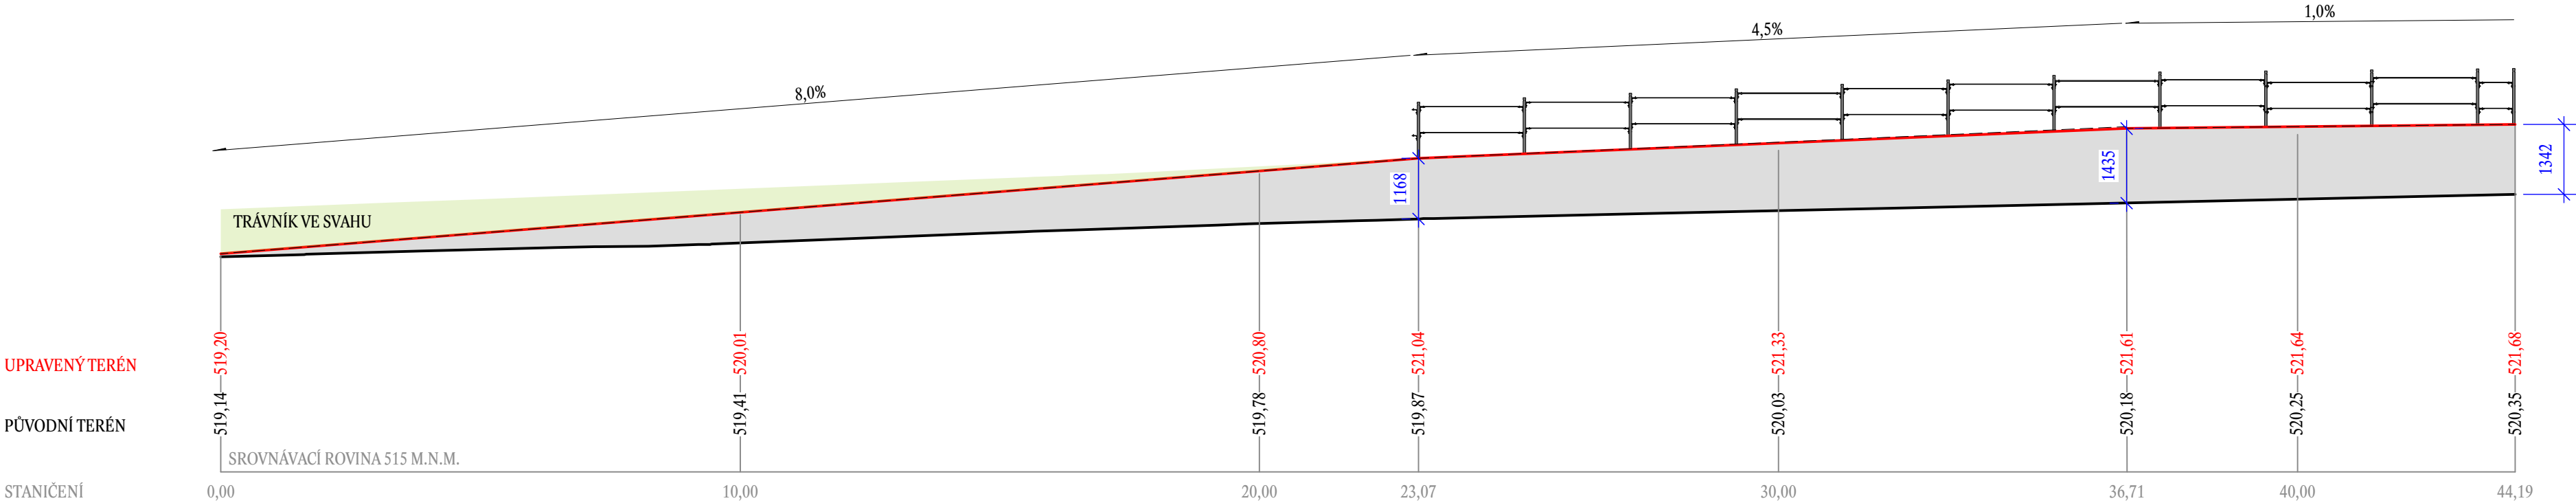

Zodpovědný projektant: ing. Vít Doležel		Vypracoval: ing. Vít Doležel		Kreslil: ing. Vít Doležel		 ing. Vít Doležel autorizovaný krajinnáýský architekt Tyršova 10, Jihlava kanceláý: Husova 12, Jihlava Tel., fax: 567 211 892 email: dolezel@vidol.cz		
Objednatel: městýs Kamenice								
Kraj: Vysočina				Obec: Kamenice		Katastr: Kamenice		
Akce: Úprava centrálního veřejného prostoru městýse Kamenice						Datum:	Číslo zakázky: 20.10	Stupeň PD: DPS
Část: SO 3 STAVEBNÍ OBJEKTY								Paré:
Výkres: NOVÁ OPĚRNÁ ZEĎ				Měřítko: 1:100, 1:25	Formát: 4A4	Číslo výkresu: D32		