




SCHODIŠTĚ U ZASTÁVKY

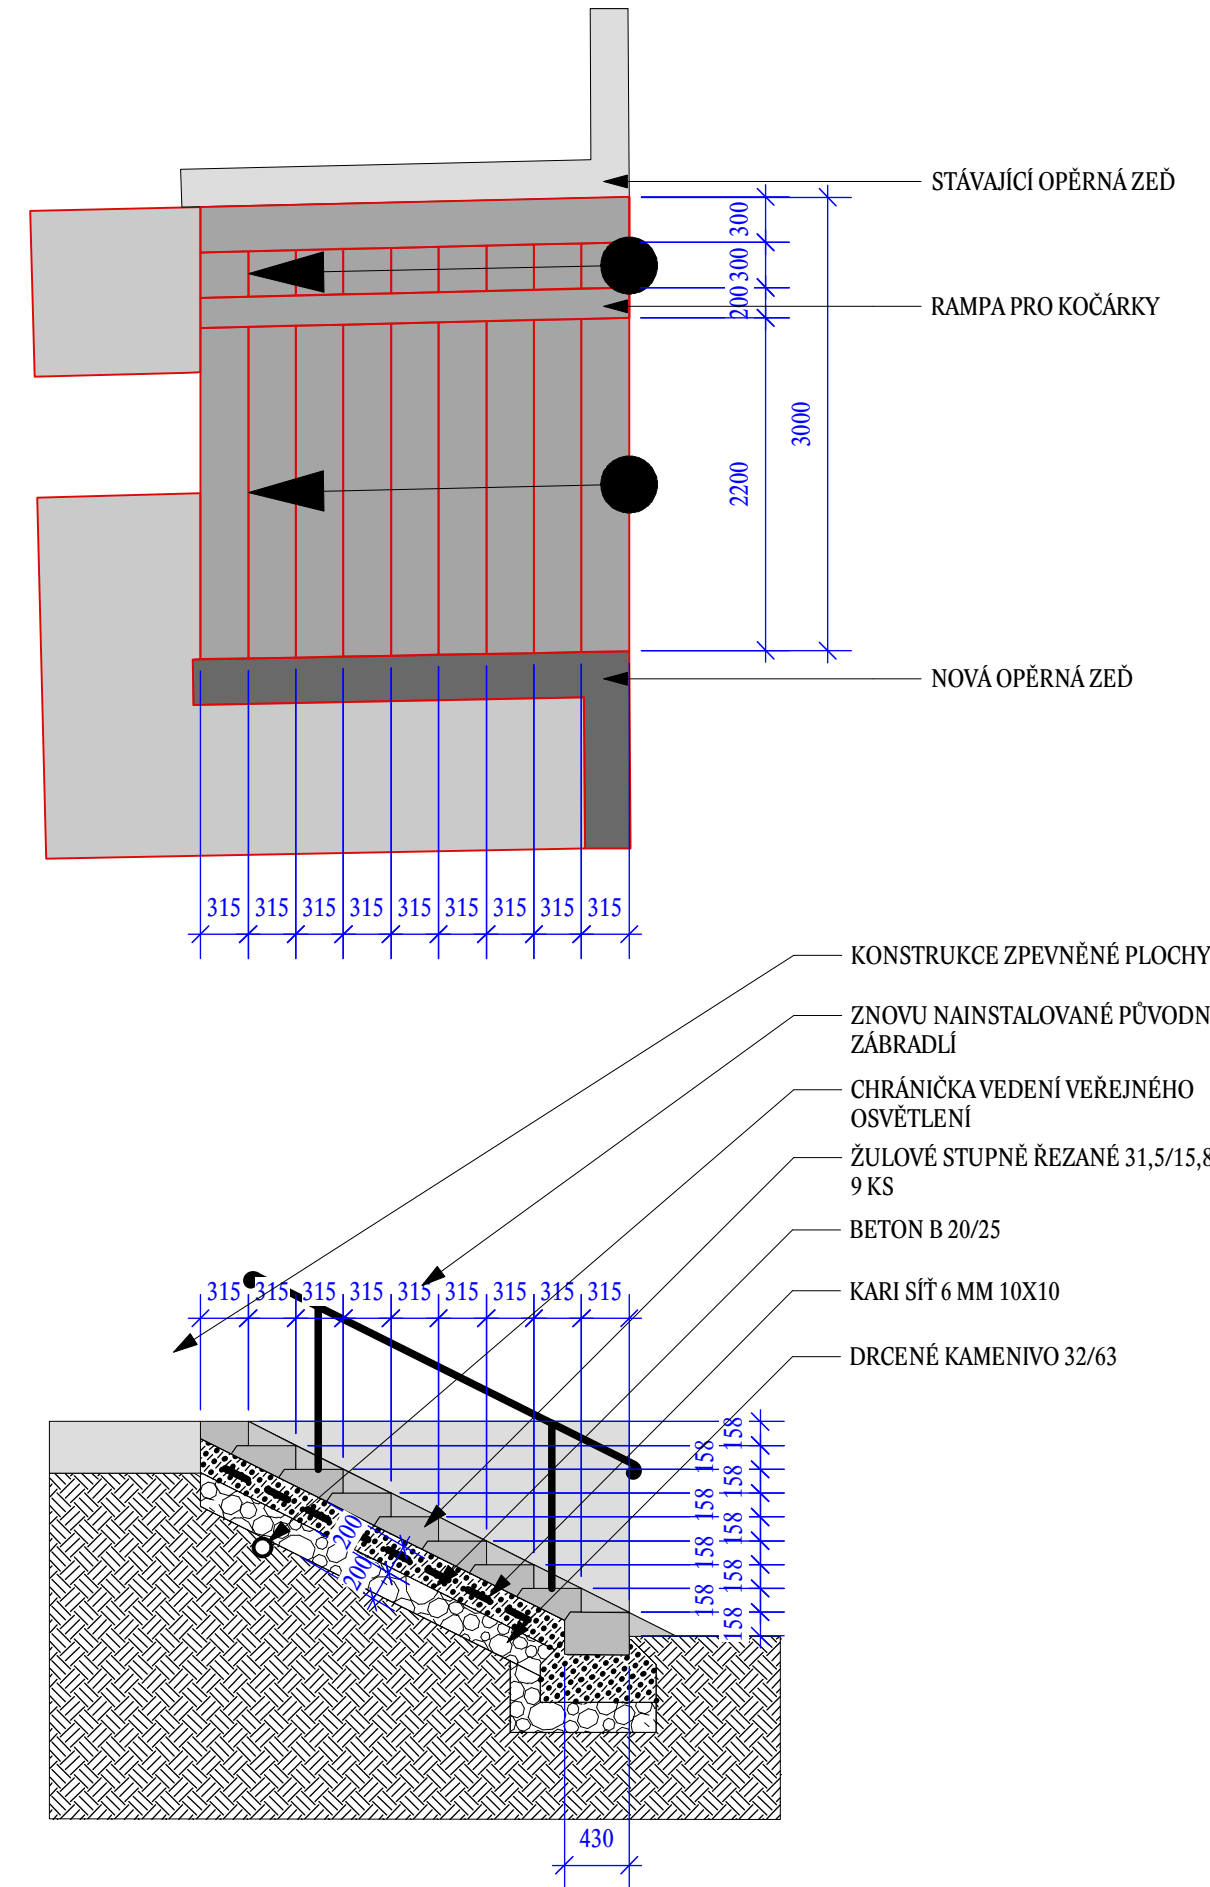

SCHODIŠTĚ U KAPLE

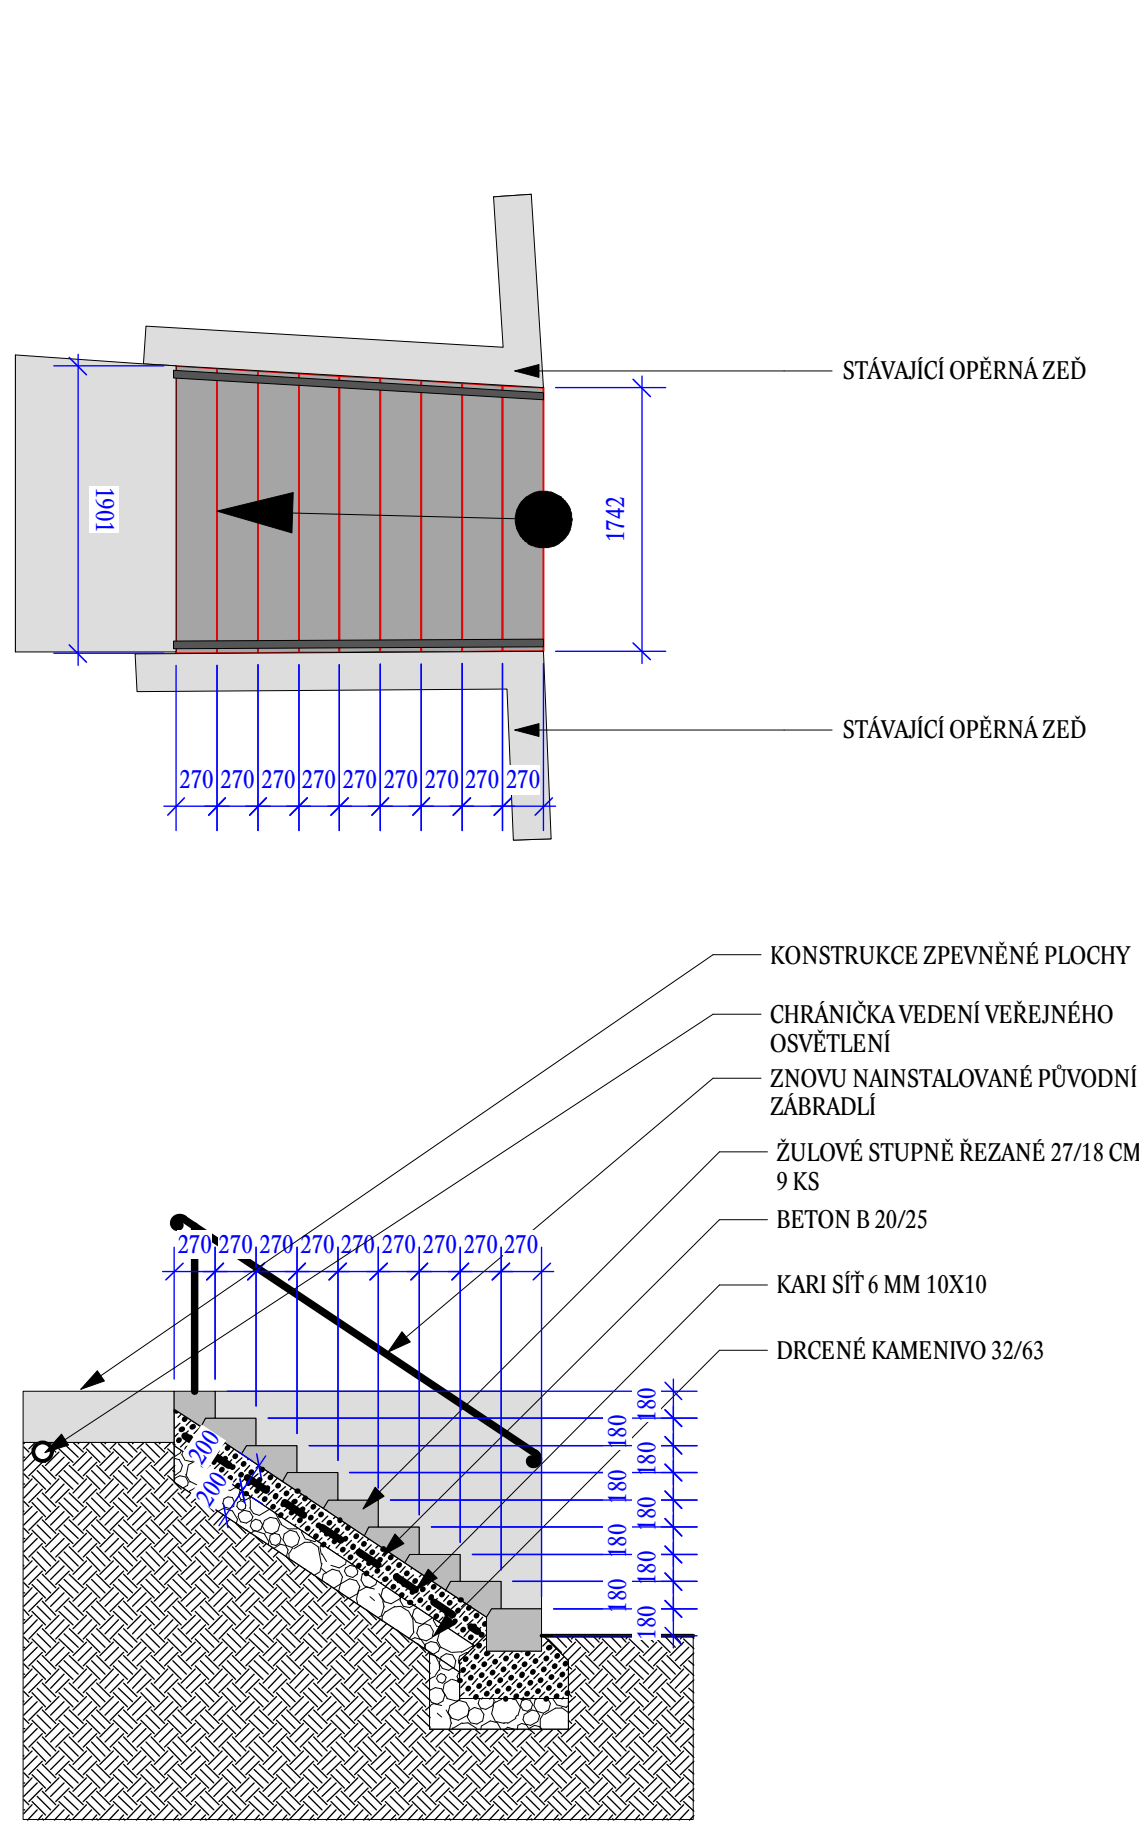

NOVÉ SCHODIŠTĚ U KAPLE

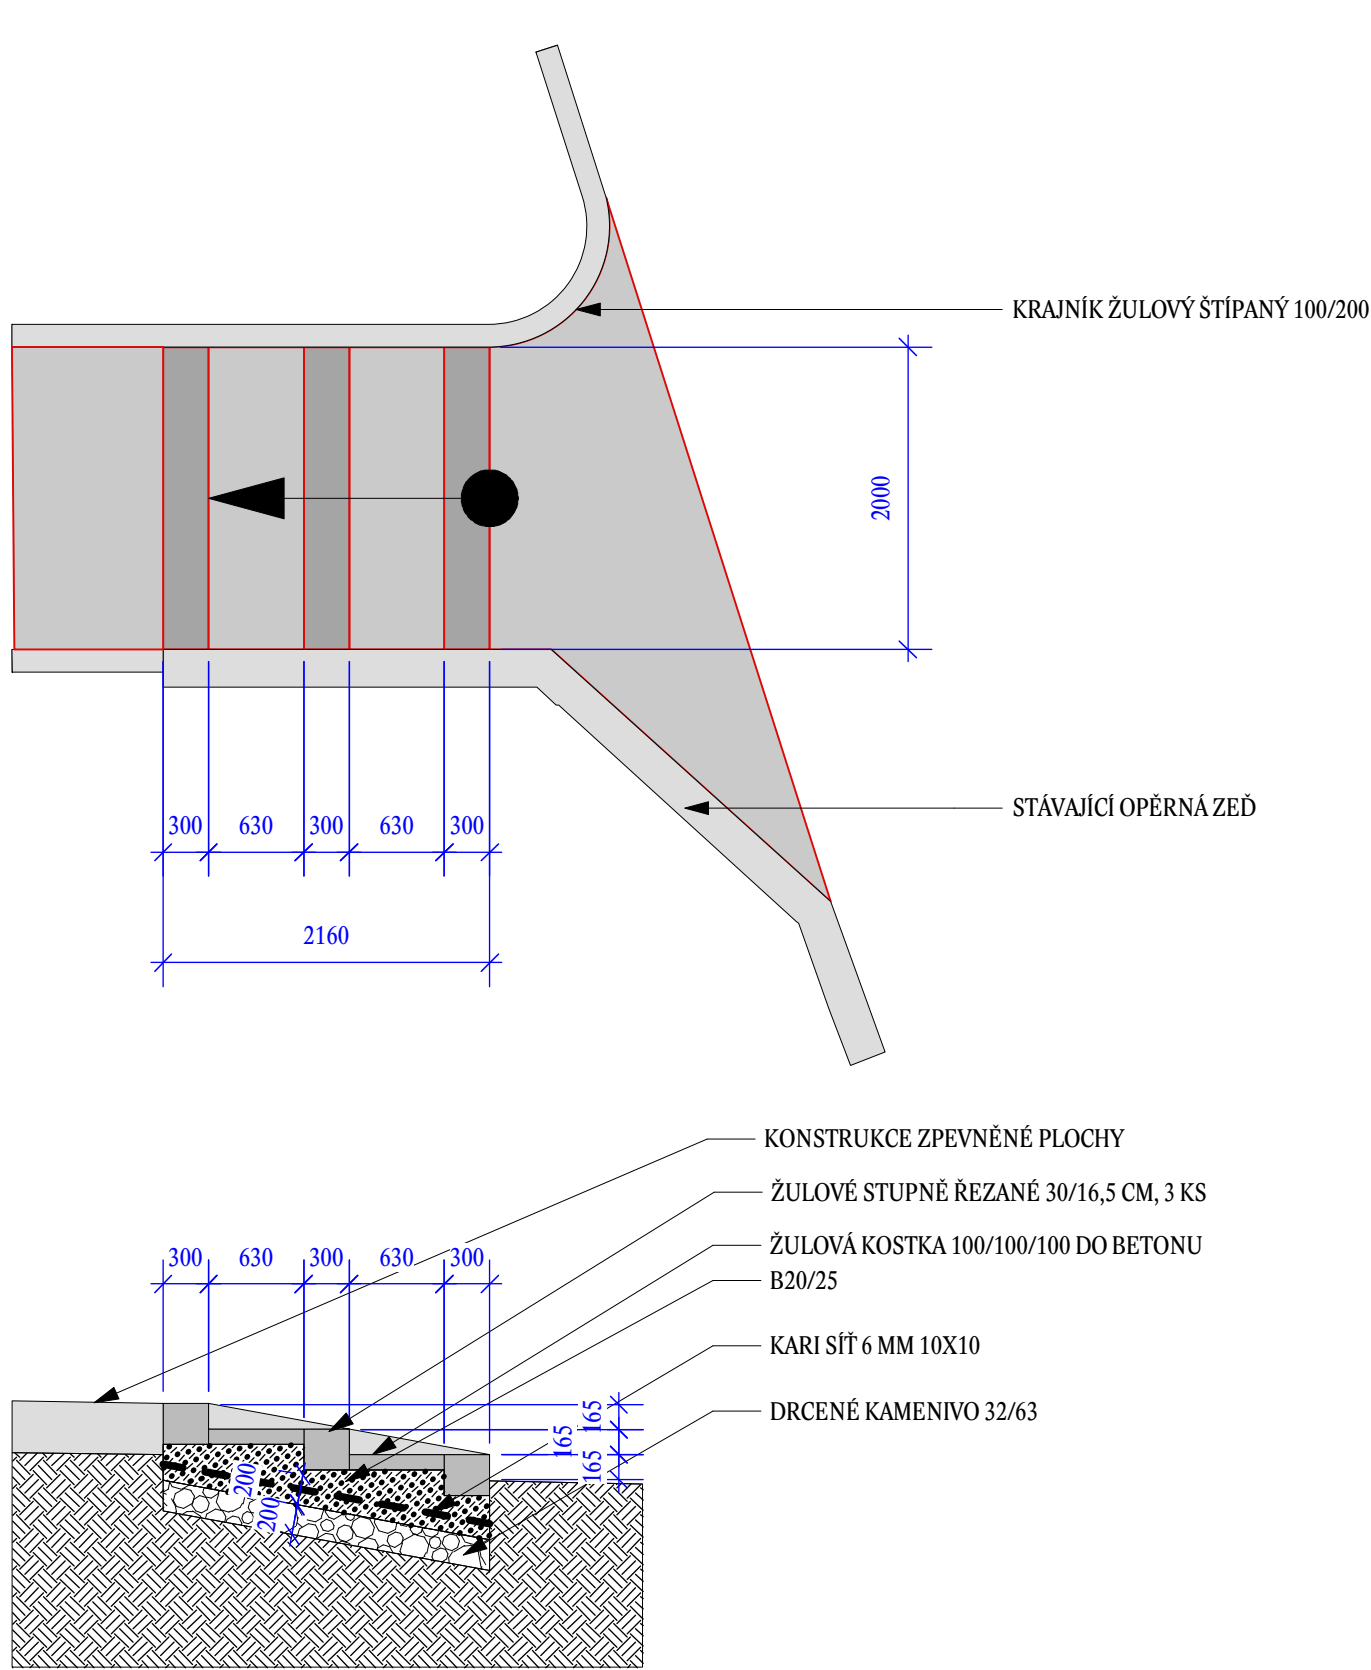

Zodpovědný projektant: ing. Vít Doležel		Vypracoval: ing. Vít Doležel		Kreslil: ing. Vít Doležel		 ing. Vít Doležel autorizovaný krajinnáský architekt Tyršova 10, Jihlava kancelář: Husova 12, Jihlava Tel., fax: 567 211 892 email: dolezel@vidol.cz		
Objednatel: městys Kamenice								
Kraj: Vysočina				Obec: Kamenice		Katastr: Kamenice		
Akce: Úprava centrálního veřejného prostoru městyse Kamenice						Datum:	Číslo zakázky:	Stupeň PD:
							20.10	DPS
Část: SO 3 STAVEBNÍ OBJEKTY								Paré:
Výkres: SCHODIŠTĚ				Měřítko:	Formát:	Číslo výkresu:		
				1:50	4A4	D33		