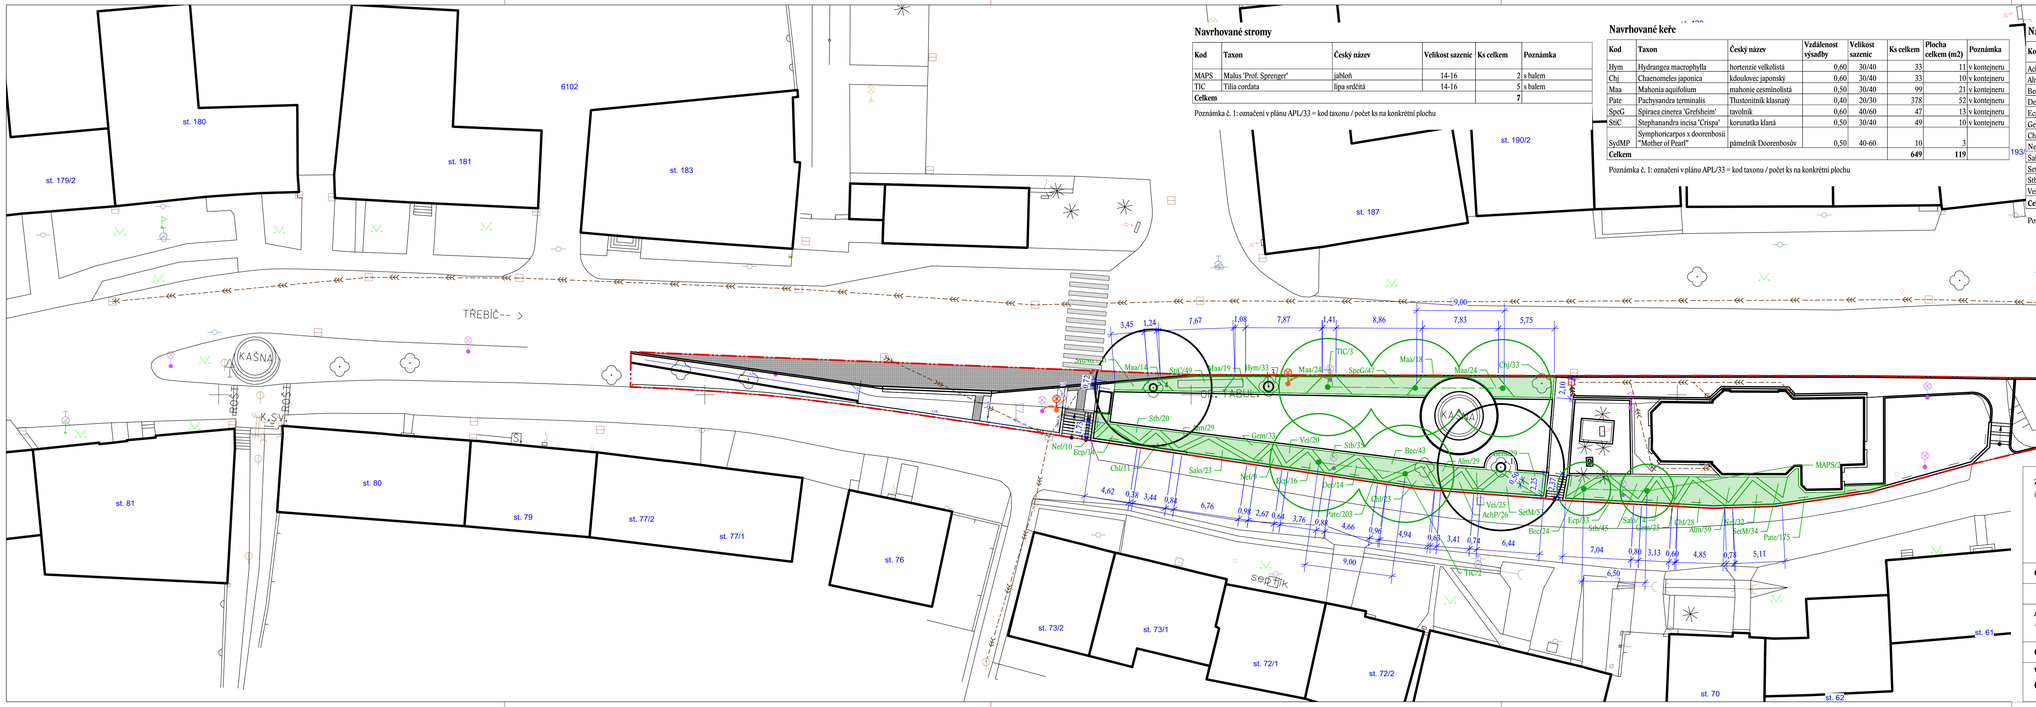

Navrhované stromy

Kód	Taxon	Český název	Velikost sazenic	Ks celkem	Poznámka
MAPS	Malus 'Prof. Sprenger'	jabloň	14-16	2	s balem
TIC	Tilia cordata	lipa srdčitá	14-16	5	s balem
Celkem				**7**	

Poznámka č. 1: označení v plánu APL/33 = kod taxonu / počet ks na konkrétní plochu

Navrhované keře

Kód	Taxon	Český název	Vzdálenost výsadby	Velikost sazenic	Ks celkem	Plocha celkem (m2)	Poznámka
Hym	Hydrangea macrophylla	hortenzie velkolistá	0,60	30/40	33	11	v kontejneru
Chj	Chaenomeles japonica	kdoulovec japonský	0,60	30/40	33	10	v kontejneru
Maa	Mahonia aquifolium	mahonie cesmínolistá	0,50	30/40	09	21	v kontejneru
Pate	Pachysandra terminalis	Tlustoninik klasnatý	0,40	20/30	378	52	v kontejneru
SpeG	Spiraea cinerea 'Grefsheim'	tavolník	0,60	40/60	47	13	v kontejneru
StiC	Stephanandra incisa 'Crispa'	korunatka klaná	0,50	30/40	49	10	v kontejneru
SydMP	Symphoricarpos x doorenbosii "Mother of Pearl"	pámelník Doorenbosův	0,50	40-60	10	3	
Celkem					**649**	**119**	

Poznámka č. 1: označení v plánu APL/33 = kod taxonu / počet ks na konkrétní plochu

Navrhované trvalky a okrasné trávy

Kód	Taxon	Český název	Vzdálenost výsadby	Velikost sazenic	Ks celkem	Plocha celkem (m2)	Poznámka
AchP	Astilbe chinensis 'Purpurlanze'	Čechrava čínská	0,38	k9	26	3	
Alm	Alchemilla molis	kontryhel měkký	0,38	K9	117	14	
Bec	Bergenia cordifolia	bergénie srdčitá	0,40		67	9	
Dec	Delphinium x cultorum	ostrostka stračka	0,60		14	5	
Ecp	Echinacea purpurea	třapatka nachová	0,50		63	14	
Gem	Geranium macrorhinum	kakost oddělaný	0,40		87	12	
Chl	Chrysanthemum leucanthemum	kopretina	0,50		62	14	
Nef	Nepeta faassenii	šanta kočičí	0,50		51	11	
Salo	Salvia officinalis	šalvěj lékařská	0,55		37	9	
SetM	Sedum telephium 'Matrona'	rozchodník nachový	0,35	k9	87	9	
Sth	Stachys byzantina	čistec vlnatý	0,38	K9	100	12	
Vei	Veronica spicata ssp. incana	rozrazil klasnatý	0,40		45	6	
Celkem					**756**	**119**	

Poznámka č. 1: označení v plánu APL/33 = kod taxonu / počet ks na konkrétní plochu

Zodpovědný projektant: ing. Vít Doletel

Vypracoval: ing. Vít Doletel

Kreslil: ing. Vít Doletel

ing. Vít Doletel
autorizovaný krajinářský architekt
Tyršova 10, Jihlava
kancelář:
Husova 12, Jihlava
Tel., fax: 567 211 892
email: doletel@volcl.cz

Vít Doletel

Objednatel: městys Kamenice

Kraj: Vysočina **Obec:** Kamenice **Katastr:** Kamenice

Akce:
Úprava centrálního veřejného prostoru městyse Kamenice

Datum: **Číslo zakázky:** 20.10 **Stupeň PD:** DPS

Část: SO 5 VEGETAČNÍ ÚPRAVY

Paré:

Výkres:
OSAZOVACÍ PLÁN

Měřítko: 1:250 **Formát:** 5A4 **Číslo výkresu:** **D51**