


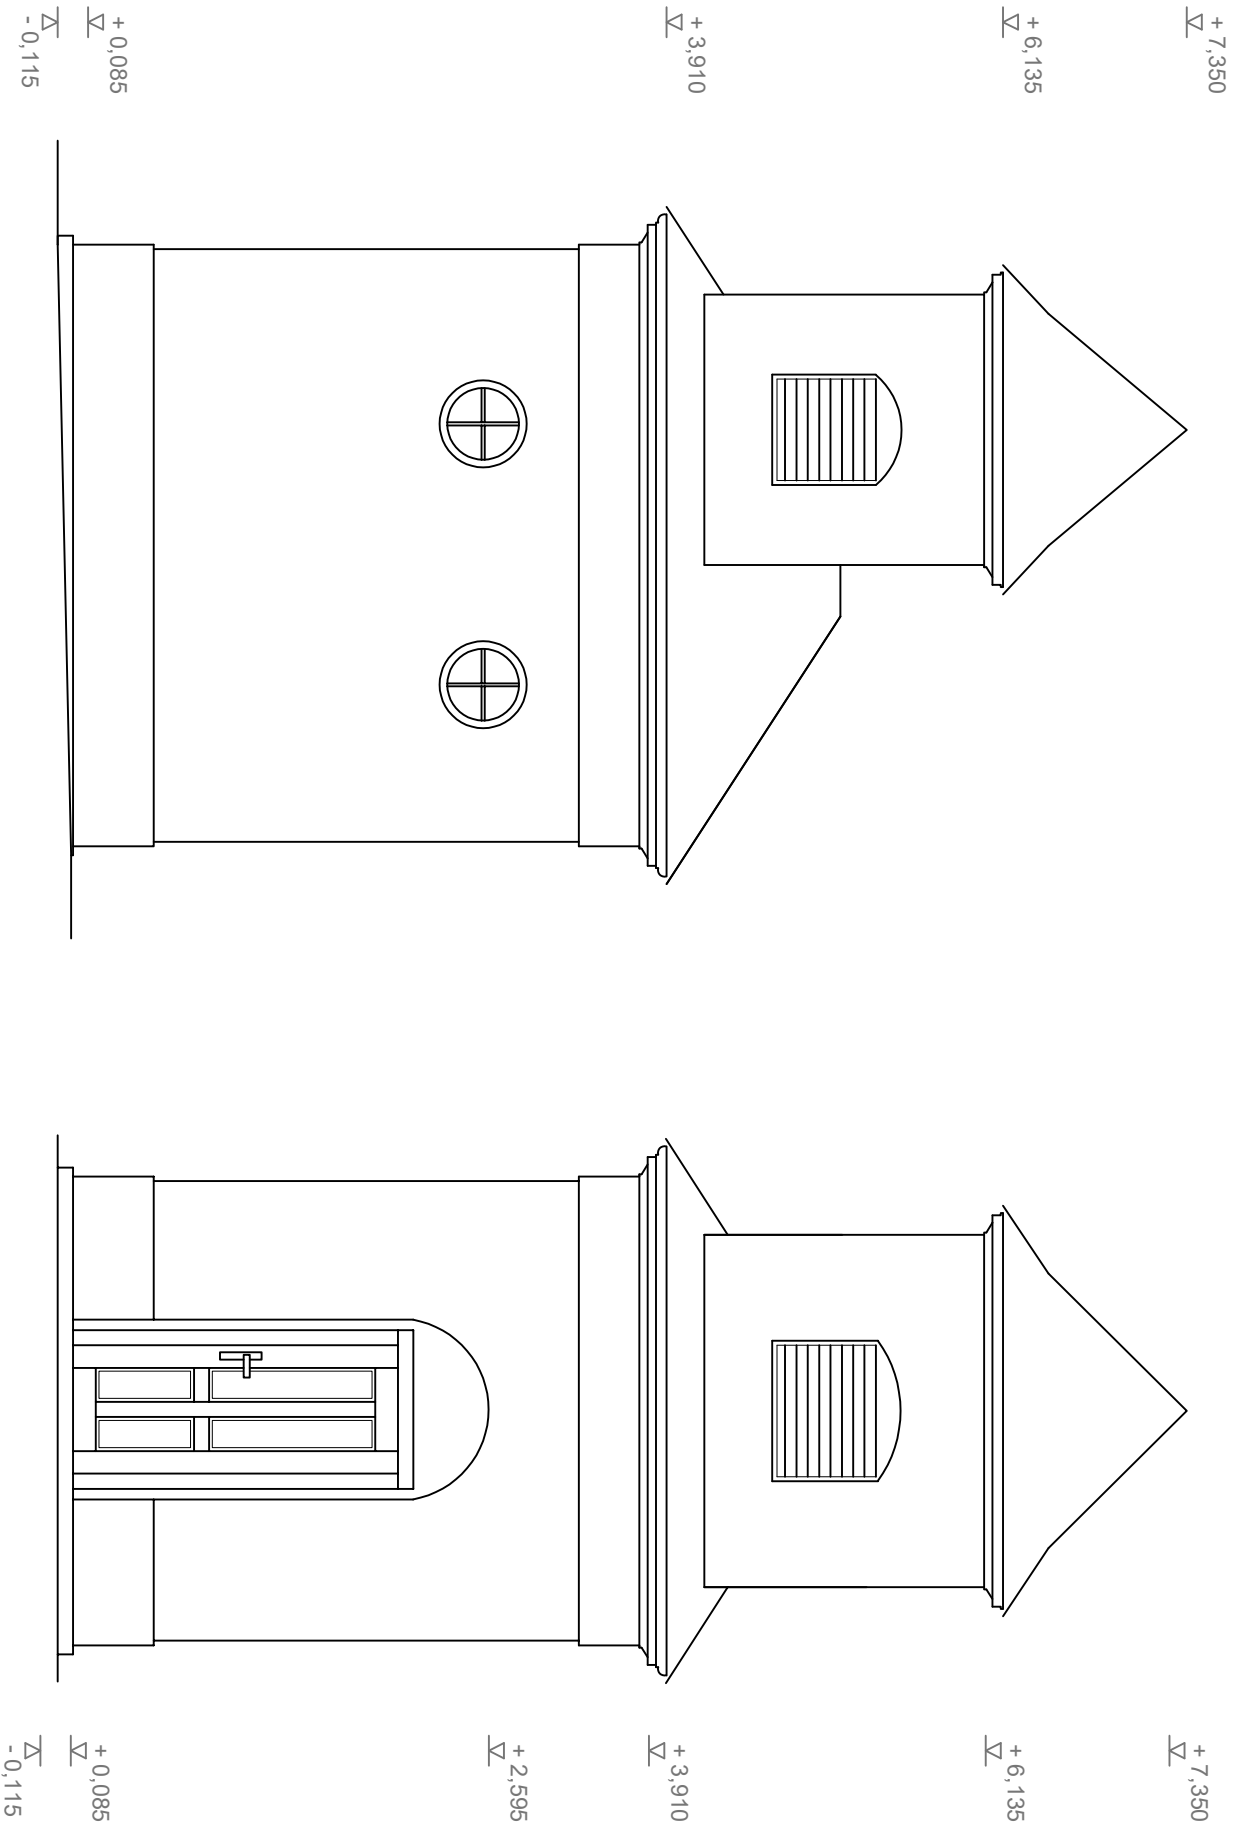

Všecké rozměry ověřit na místě!
Nesrovnalosti konzultovat s projektantem!
Tato dokumentace neslouží k provedení stavby!

Vypracovali: Jana Pondělíčková		Jana Pondělíčková Čelakovského 976 269 01 Rakovník tel.: 720 101 653	
Stavebník: Obec Hořovičky Hořovičky 111, 270 04 Hořovičky		Účel: udržovací práce	
Stavba: Udržovací práce kapličky Hokov, st. p. č. 88 k. ú. Hokov		Datum: 11/2024	
Pohled východ, jih		Měřítko:	1 : 50
		Číslo výkresu:	D.5