


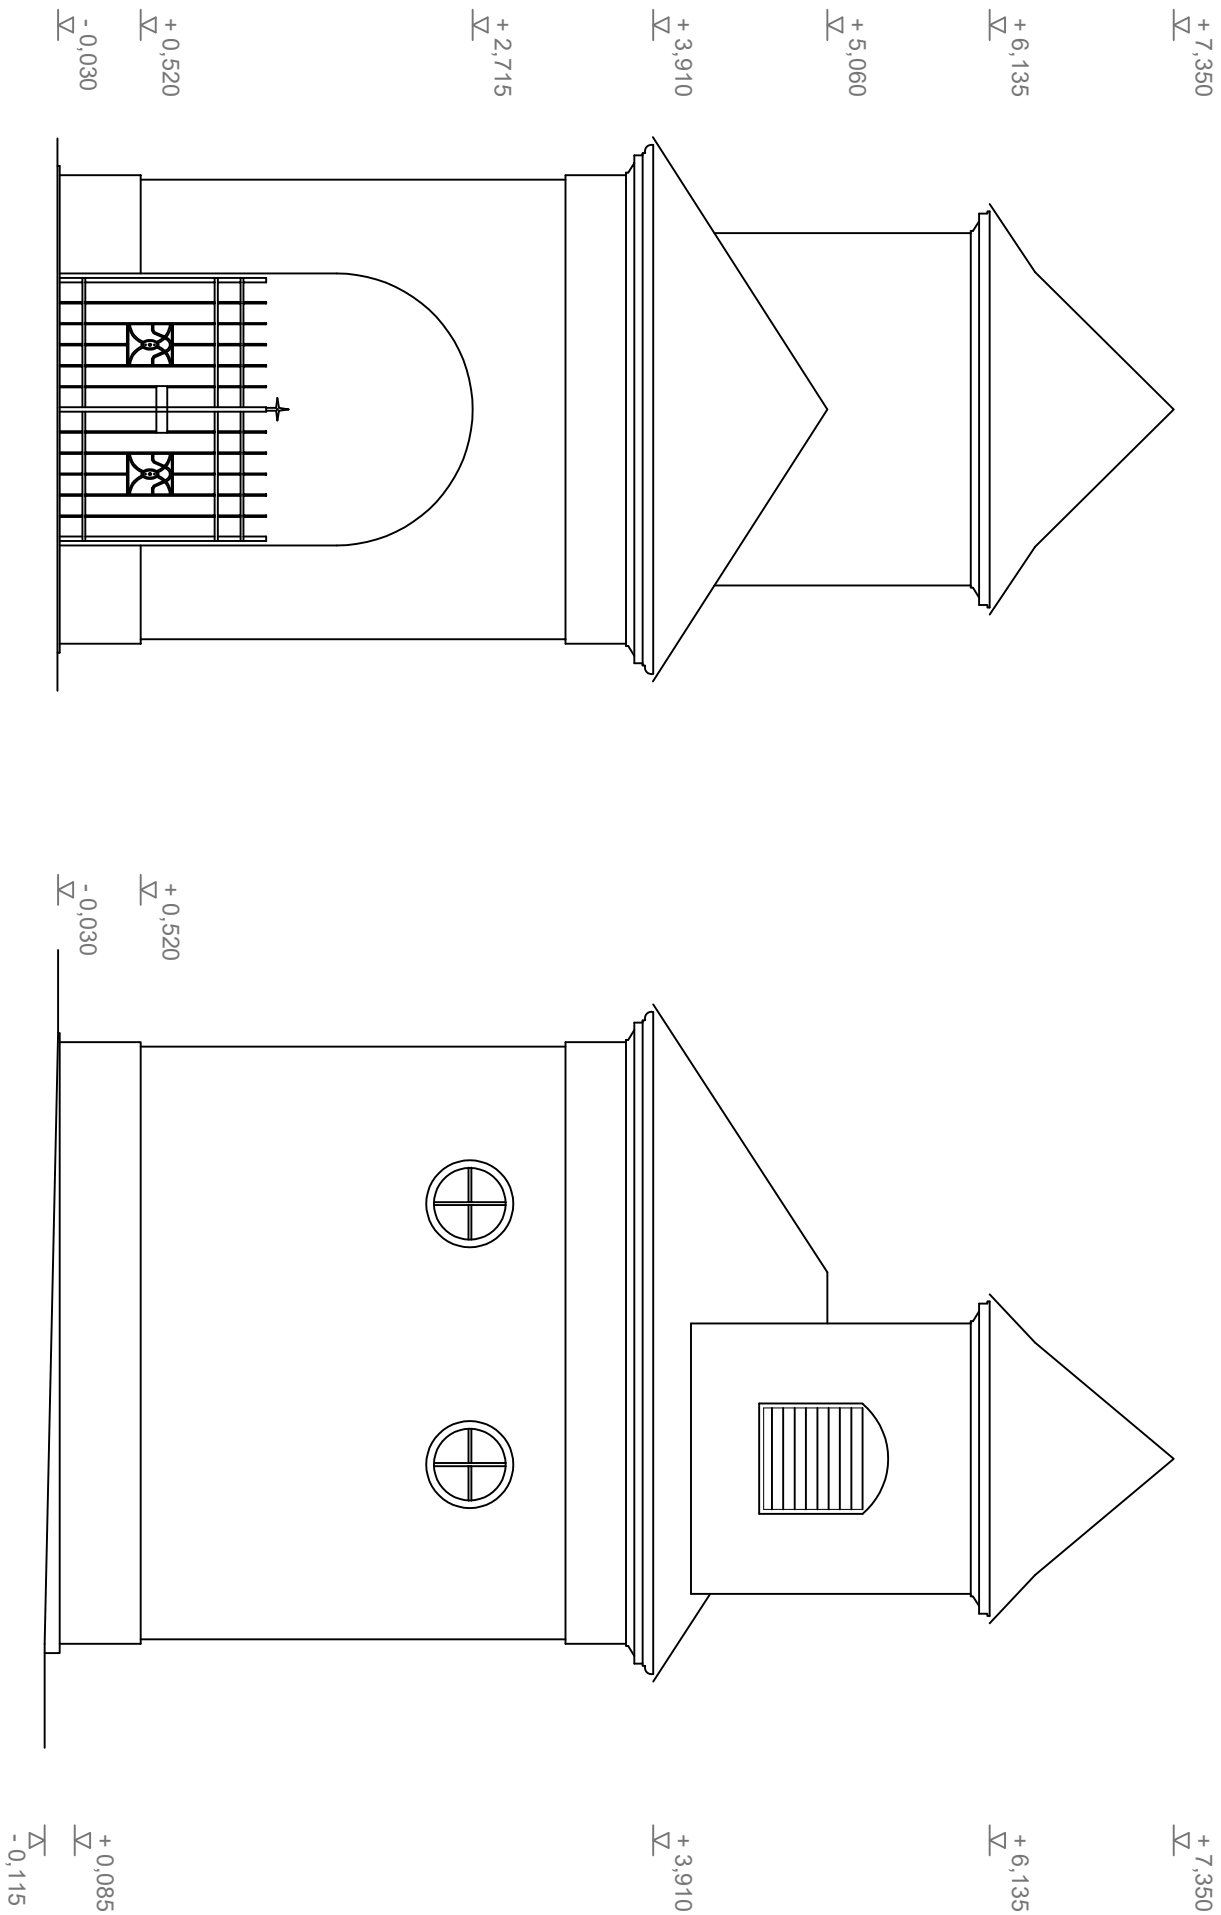

Všecké rozměry ověřit na místě!
Nesrovnalosti konzultovat s projektantem!
Tato dokumentace neslouží k provedení stavby!

Vypracoval: Jana Pondělíčková		Jana Pondělíčková Čelakovského 976 269 01 Rakovník tel.: 720 101 653	
Stavebník: Obec Hořovičky Hořovičky 111, 270 04 Hořovičky		Datum: 11/2024	
Stavba: Údržovací práce kapličky Hokov, st. p. č. 88 k. ú. Hokov		Účel: údržovací práce	
Pohled sever, západ		Měřítko: 1 : 50	
		Číslo výkresu: D.4	