ULOŽENÍ POTRUBÍ

U VODOJEMU

(POHLED K VDJ)

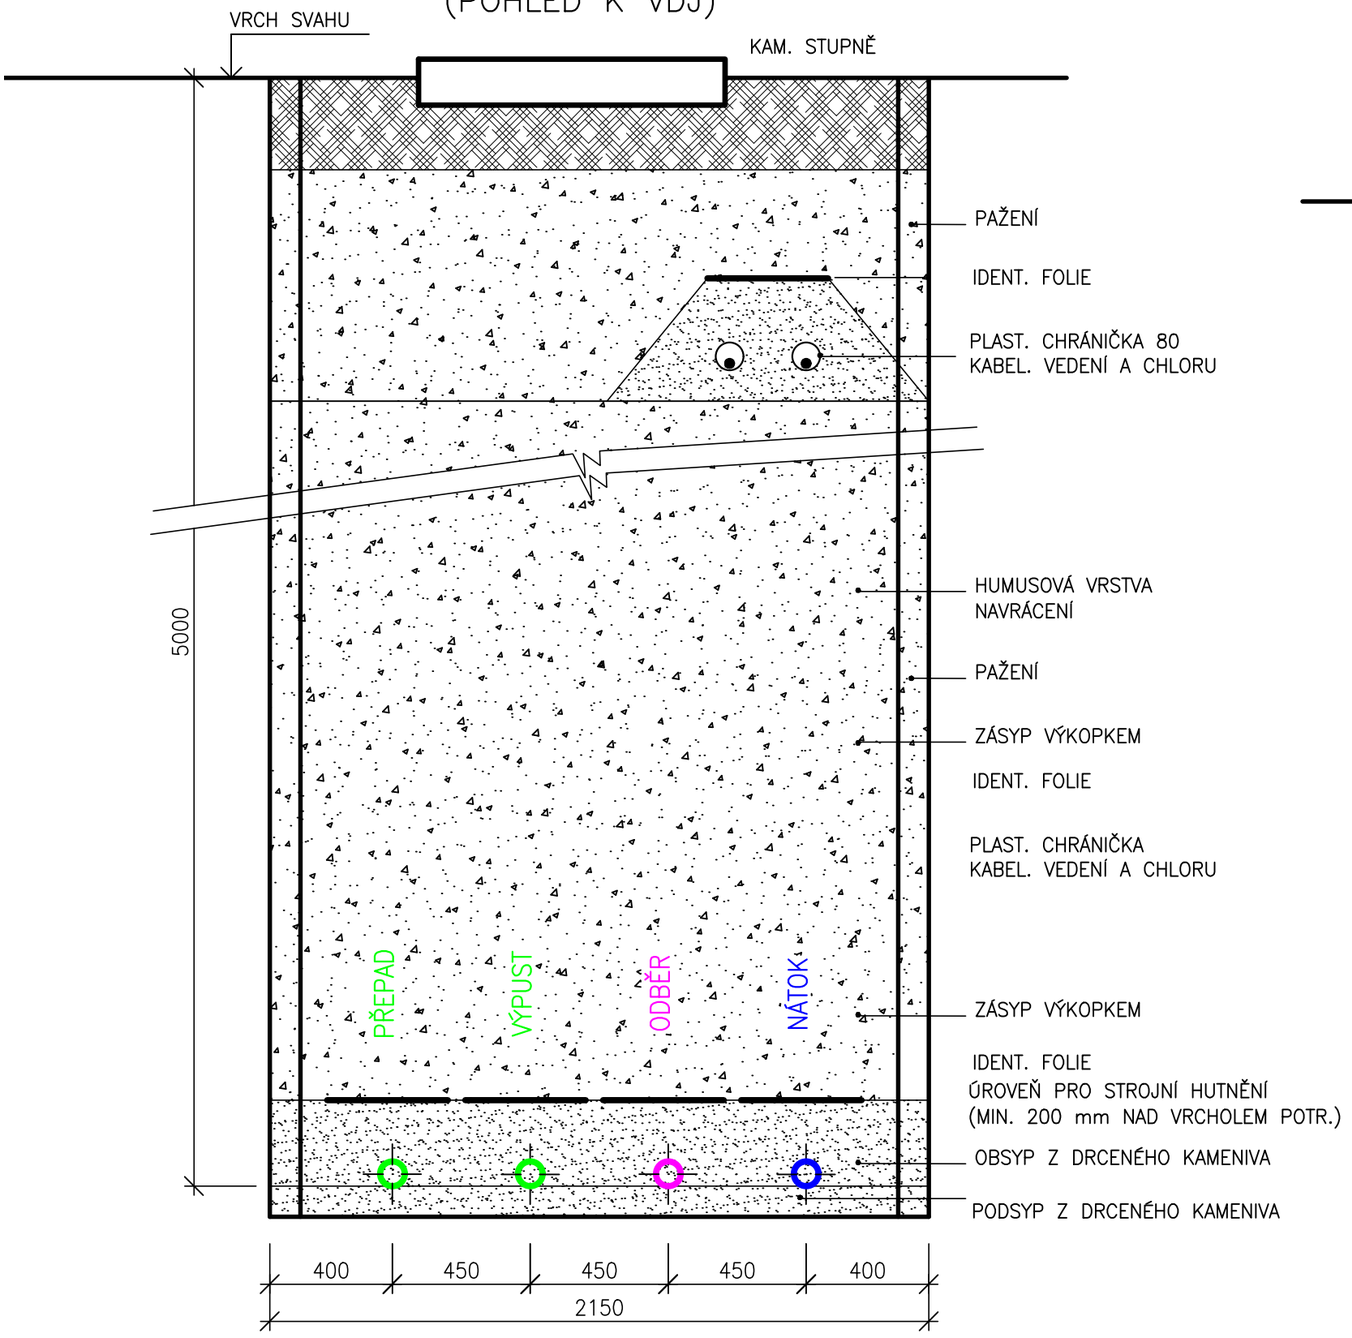

ULOŽENÍ POTRUBÍ

NAD ARMAT. ŠACHTOU

(POHLED K VDJ)

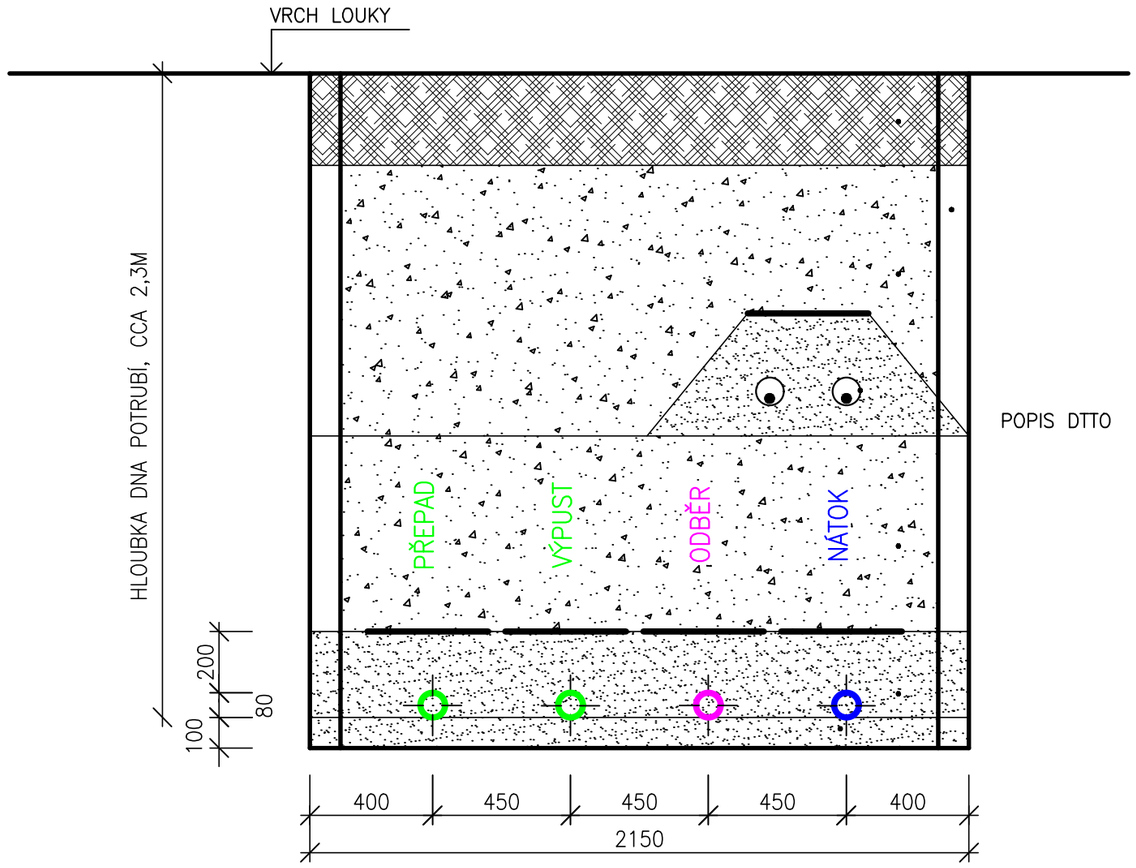

HLOUBKY OD AŠ K VDJ SE MĚNÍ–VIZ PŘÍLOHU D.9–PODÉLNÝ PROFIL

Investor: město Rtyně			VODOHOSPODÁŘSKÁ projekční, inženýrská a konzultační KANCELÁŘ TRUTNOV		
Místo: Rtyně v Podkrk.		Kraj: Královéhradecký			
Č. zak.: 2024.05	Stupeň: DVZ	Vypracoval: Ing. Novotný	Projektant: Ing. Novotný	Datum: 05.2024	Měřítko: 1:20
Akce: MĚSTO RTYNĚ V PODKRKONOŠÍ REKONSTRUKCE VODOJEMU NÁMĚRKA					Č. přílohy: D10
Příloha: VZOROVÝ ŘEZ ULOŽENÍ POTRUBÍ					