


1
3 náměstí

dem.+zpětná montáž
kamenné obruby

betonová obruba-vybourání
dlažba bet. 300/300 vybourání

kamenná obruba-vybourání
nová obruba kamenná+přídlažba

398
nová kamenná dlažba 400x300, tl.50mm

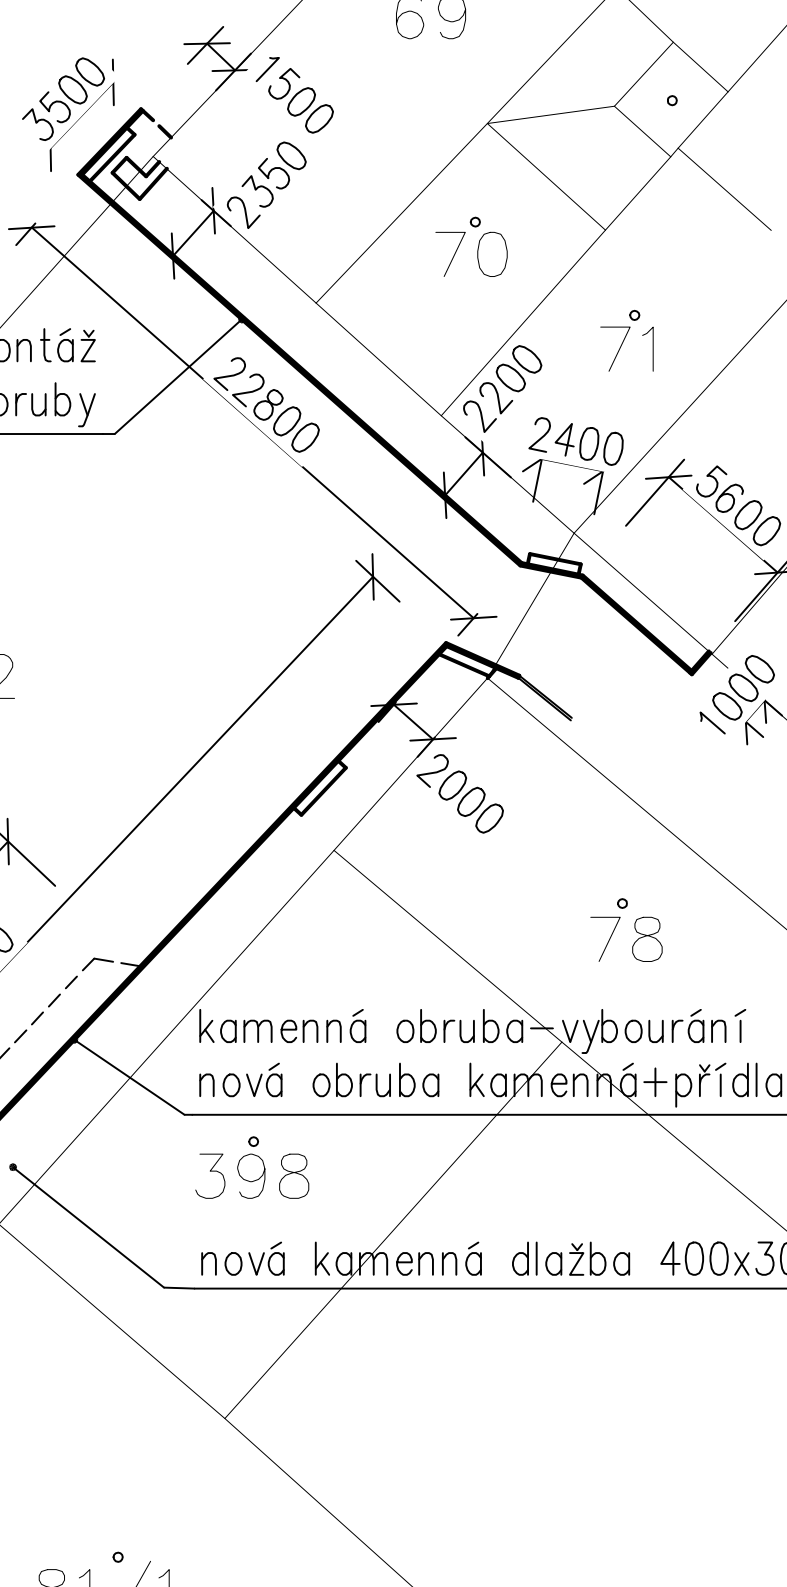

68/2

78

51

81°/1