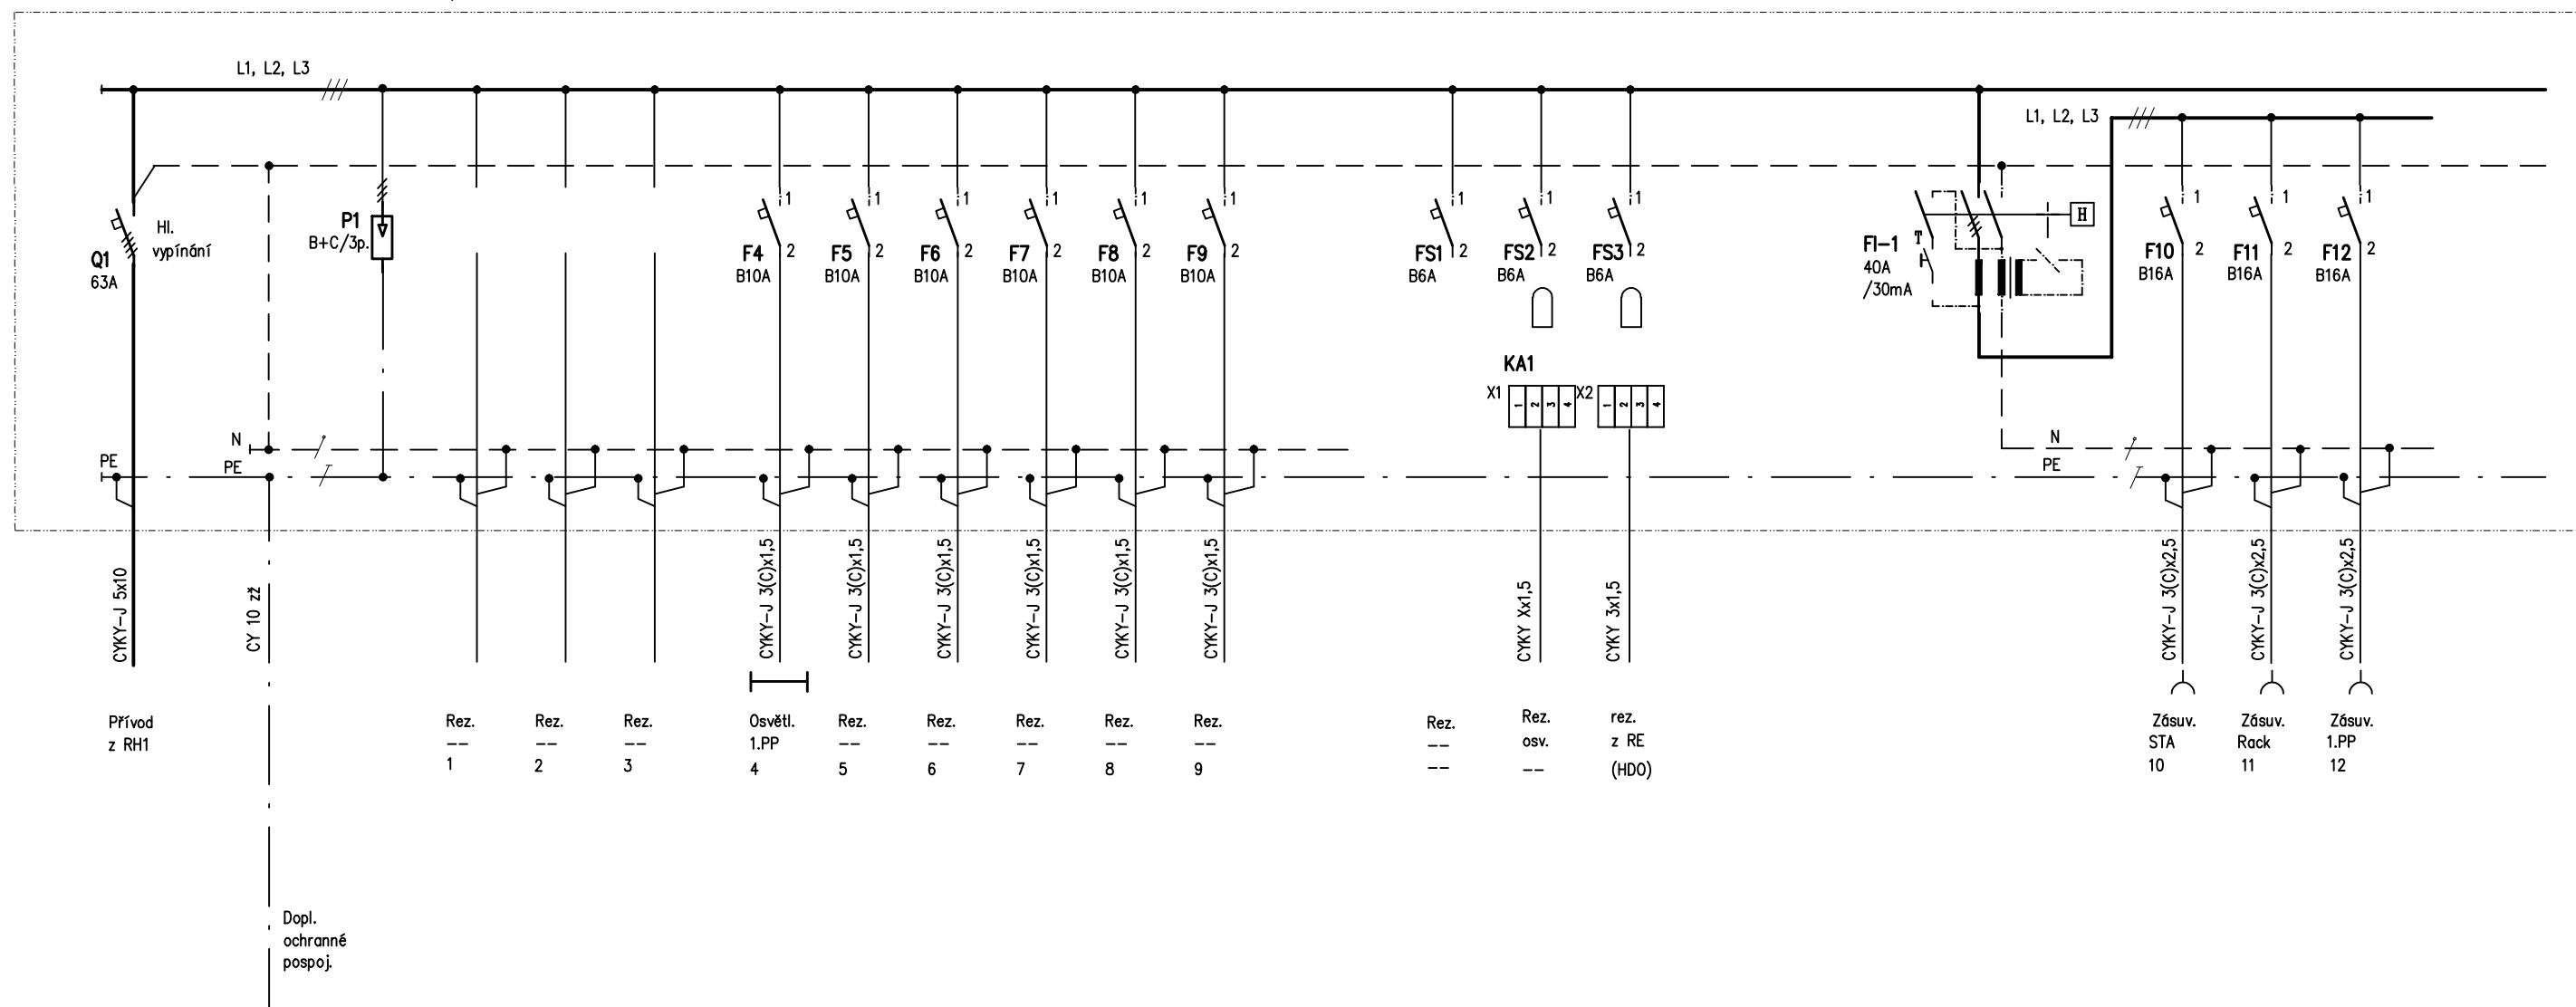


Rozměry: (šířka x výška x hloubka) 590 x 620 x 136 mm

SILOVÉ SCHÉMA:

3+N+PE, 50Hz, AC, 400/230V, TN-S

$$P_i/P_s: 4\text{kW}/2\text{kW}$$


LEGENDA:

- Q1 – Hlavní vypínač 4–pól./400V
 FI – Proudový chránič In40A/4pól/30mA/typ A
 F1 – F12 – Jističe, charakt. B
 P1 – Kombinovaný svodič přepětí tř. B+C zapouzdrěný
 TR1 – Síťový napáječ DT
 KA1 – Impulsní (překlápěcí) rele 10A/230V
 KM1 – Instalační stykač, In25A, 1zap.,1vyp. kont.
 KC1 – Multifunkční časové rele (týdenní program) In10A, 2zap.,2vyp. kont.

AKTUALIZACE Z1-12/2019

NAPĚŤOVÁ SOUSTAVA: ~ 3NPE, 50Hz, AC, 400/230V, TN-S

OCHRANA PŘED NEBEZPEČNÝM DOTYKEM DLE ČSN 33 2000-4-41 ed.3:

AUTOMATICKÝM ODPOJENÍM OD ZDROJE

DOPLŇKOVÁ OCHRANA PROUDOVÝM CHRÁNIČEM A DOPLŇUJÍCÍM POSPOJOVÁNÍM

VYPRACOVAL	KRESLIL	KONTROLOVAL	Mgr. Marek Krynský elektromontáže a elektroprojekty B.Němcové 287, 793 12 Horní Benešov IČ: 48750174, DIČ: CZ6806081623 Tel: 554 748 365, 721 450 535	
MGR. M. KRYNSKÝ	MGR. M. KRYNSKÝ			
MÍSTO: BUDOVA ZŠ I.STUPĚŇ, ŠKOLNÍ 315, 793 12 HORNÍ BENEŠOV				
INVESTOR: MĚSTO HORNÍ BENEŠOV			FORMÁT	1x A3
AKCE: REKONSTRUKCE 1.PP, 1.NP, 2.NP BUDOVY I.STUPNĚ ZÁKLADNÍ ŠKOLA HORNÍ BENEŠOV ČÁST PD: ČÁST ELEKTROTECHNICKÁ			DATUM	05/2018
			STUPEŇ	DPS
			MĚŘÍTKO	--
OBSAH VÝKRESU: ROZVODNÁ SKŘÍŇ RS03			Č.v.	D1.4.2. 20.