
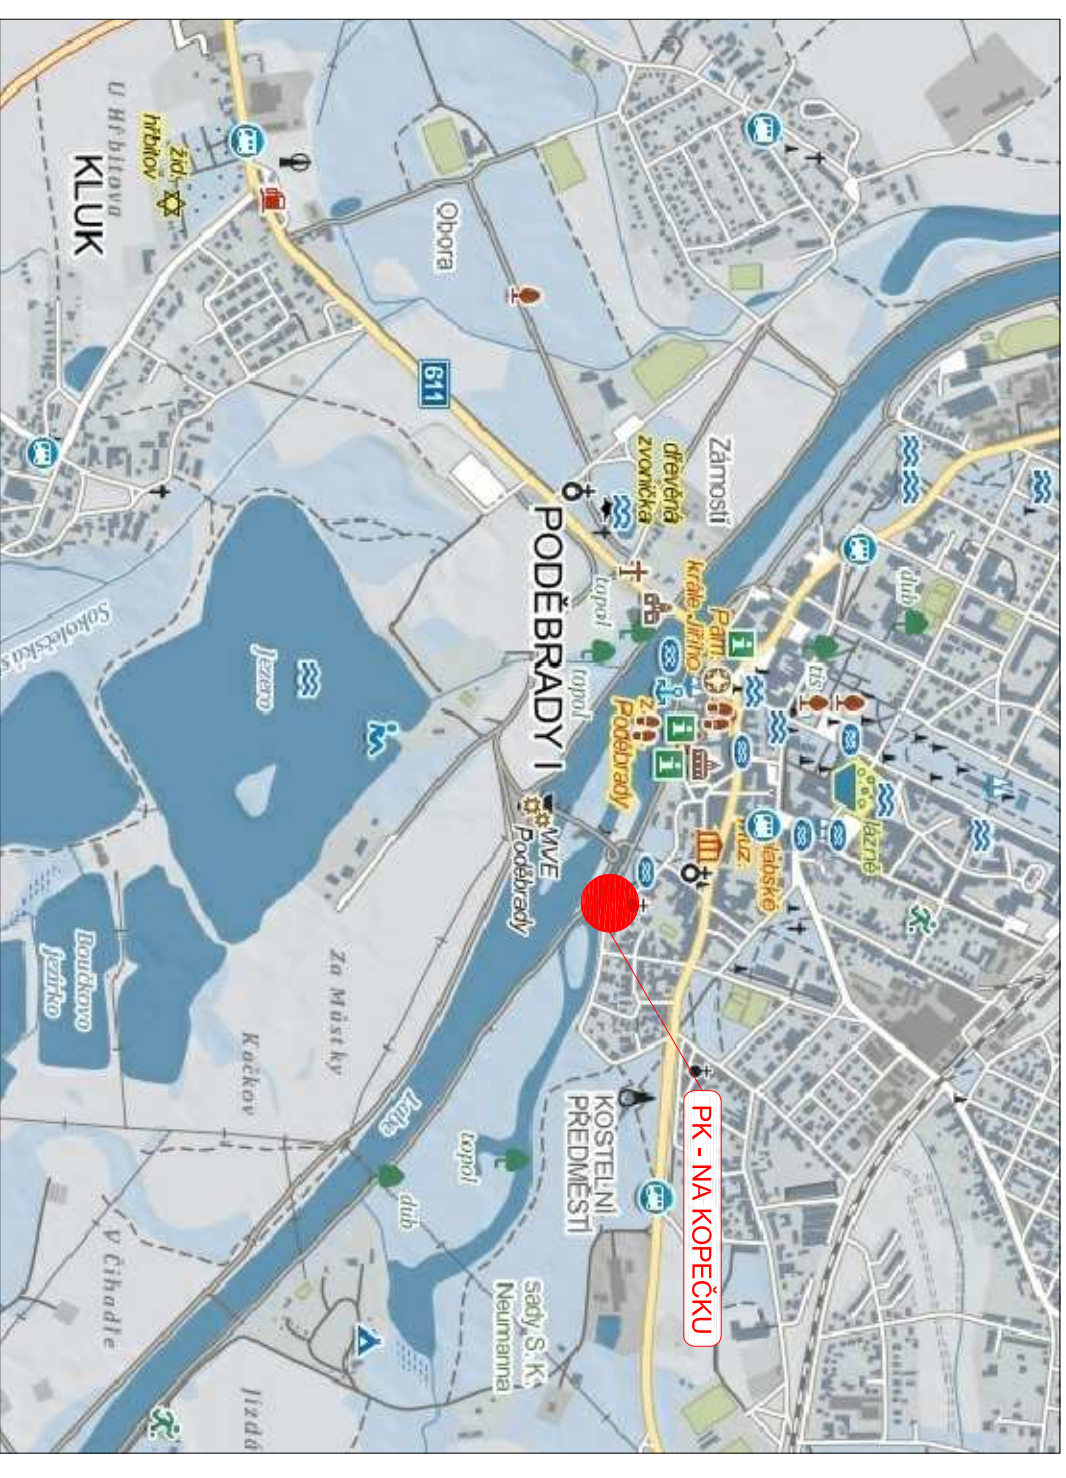
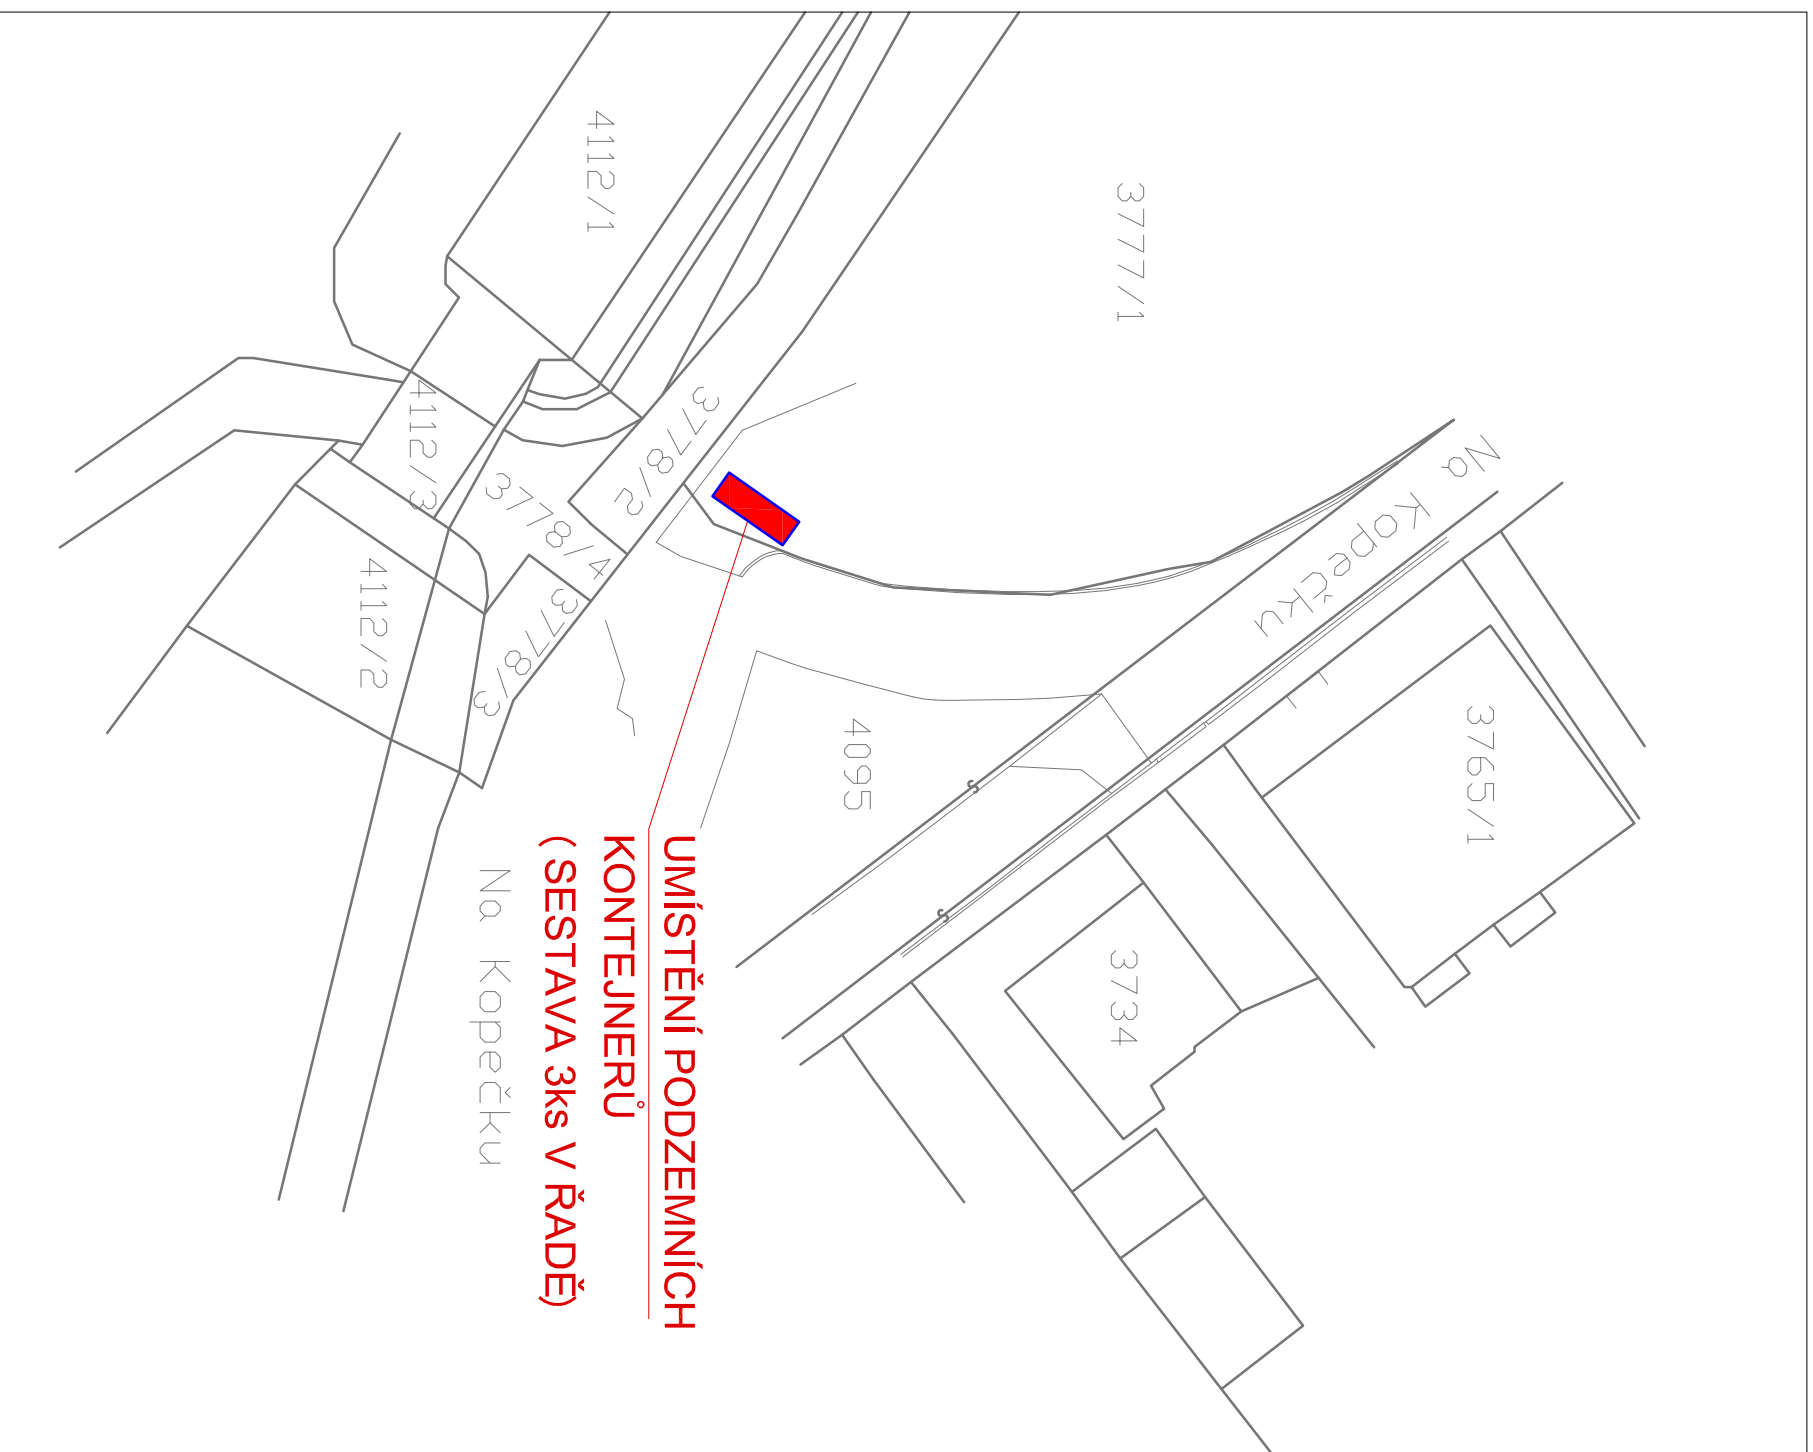
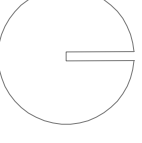


 $\pm 0.000 = 188.150 \text{ JTSK, Bpv}$ 

Expert Building Management, s.r.o. | Ohradní 1440 / 2a, 140 00 Praha 4 - Michle | www.ebmprague.cz

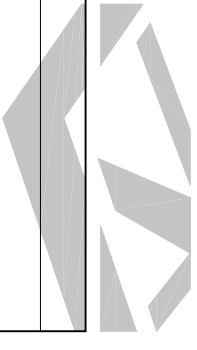

INVESTOR	Město Poděbrady, Jiřího náměstí 20, 290 01 Poděbrady 1					
GP	E B M - Expert Building Management, s.r.o., Ohradní 1440 / 2a , 140 00 Praha 4 - Michle					
AKCE	PODZEMNÍ KONTEJNERY NA TŘÍDĚNÝ ODPAD PODĚBRADY, LOKALITA - NA KOPEČKU					
STUPĚN	DOKUMENTACE PRO PROVEDENÍ STAVBY	ZAKÁZKA Č.	P - 13 - 017 - 100	DATUM	08/2014	
ČÁST DOKUMENTACE	C. SITUAČNÍ VÝKRESY	HP	Ing. M. Drda	ARCH		
PŘÍLOHA	C.1	FORMÁT	A3	MĚŘÍTKO	1 : 500	
PROJEKTANT ČÁSTI	E B M - Expert Building Management, s.r.o. Ohradní 1440 / 2a , 140 00 Praha 4 - Michle			VYPRACOVAL	Ing. O. Bláha	
				ZOP. PROJEKTANT	Ing. M. Drda	
VÝKRES	SITUAČNÍ VÝKRES ŠIRŠÍCH VZTAHŮ				VÝKRES Č.	C.1