


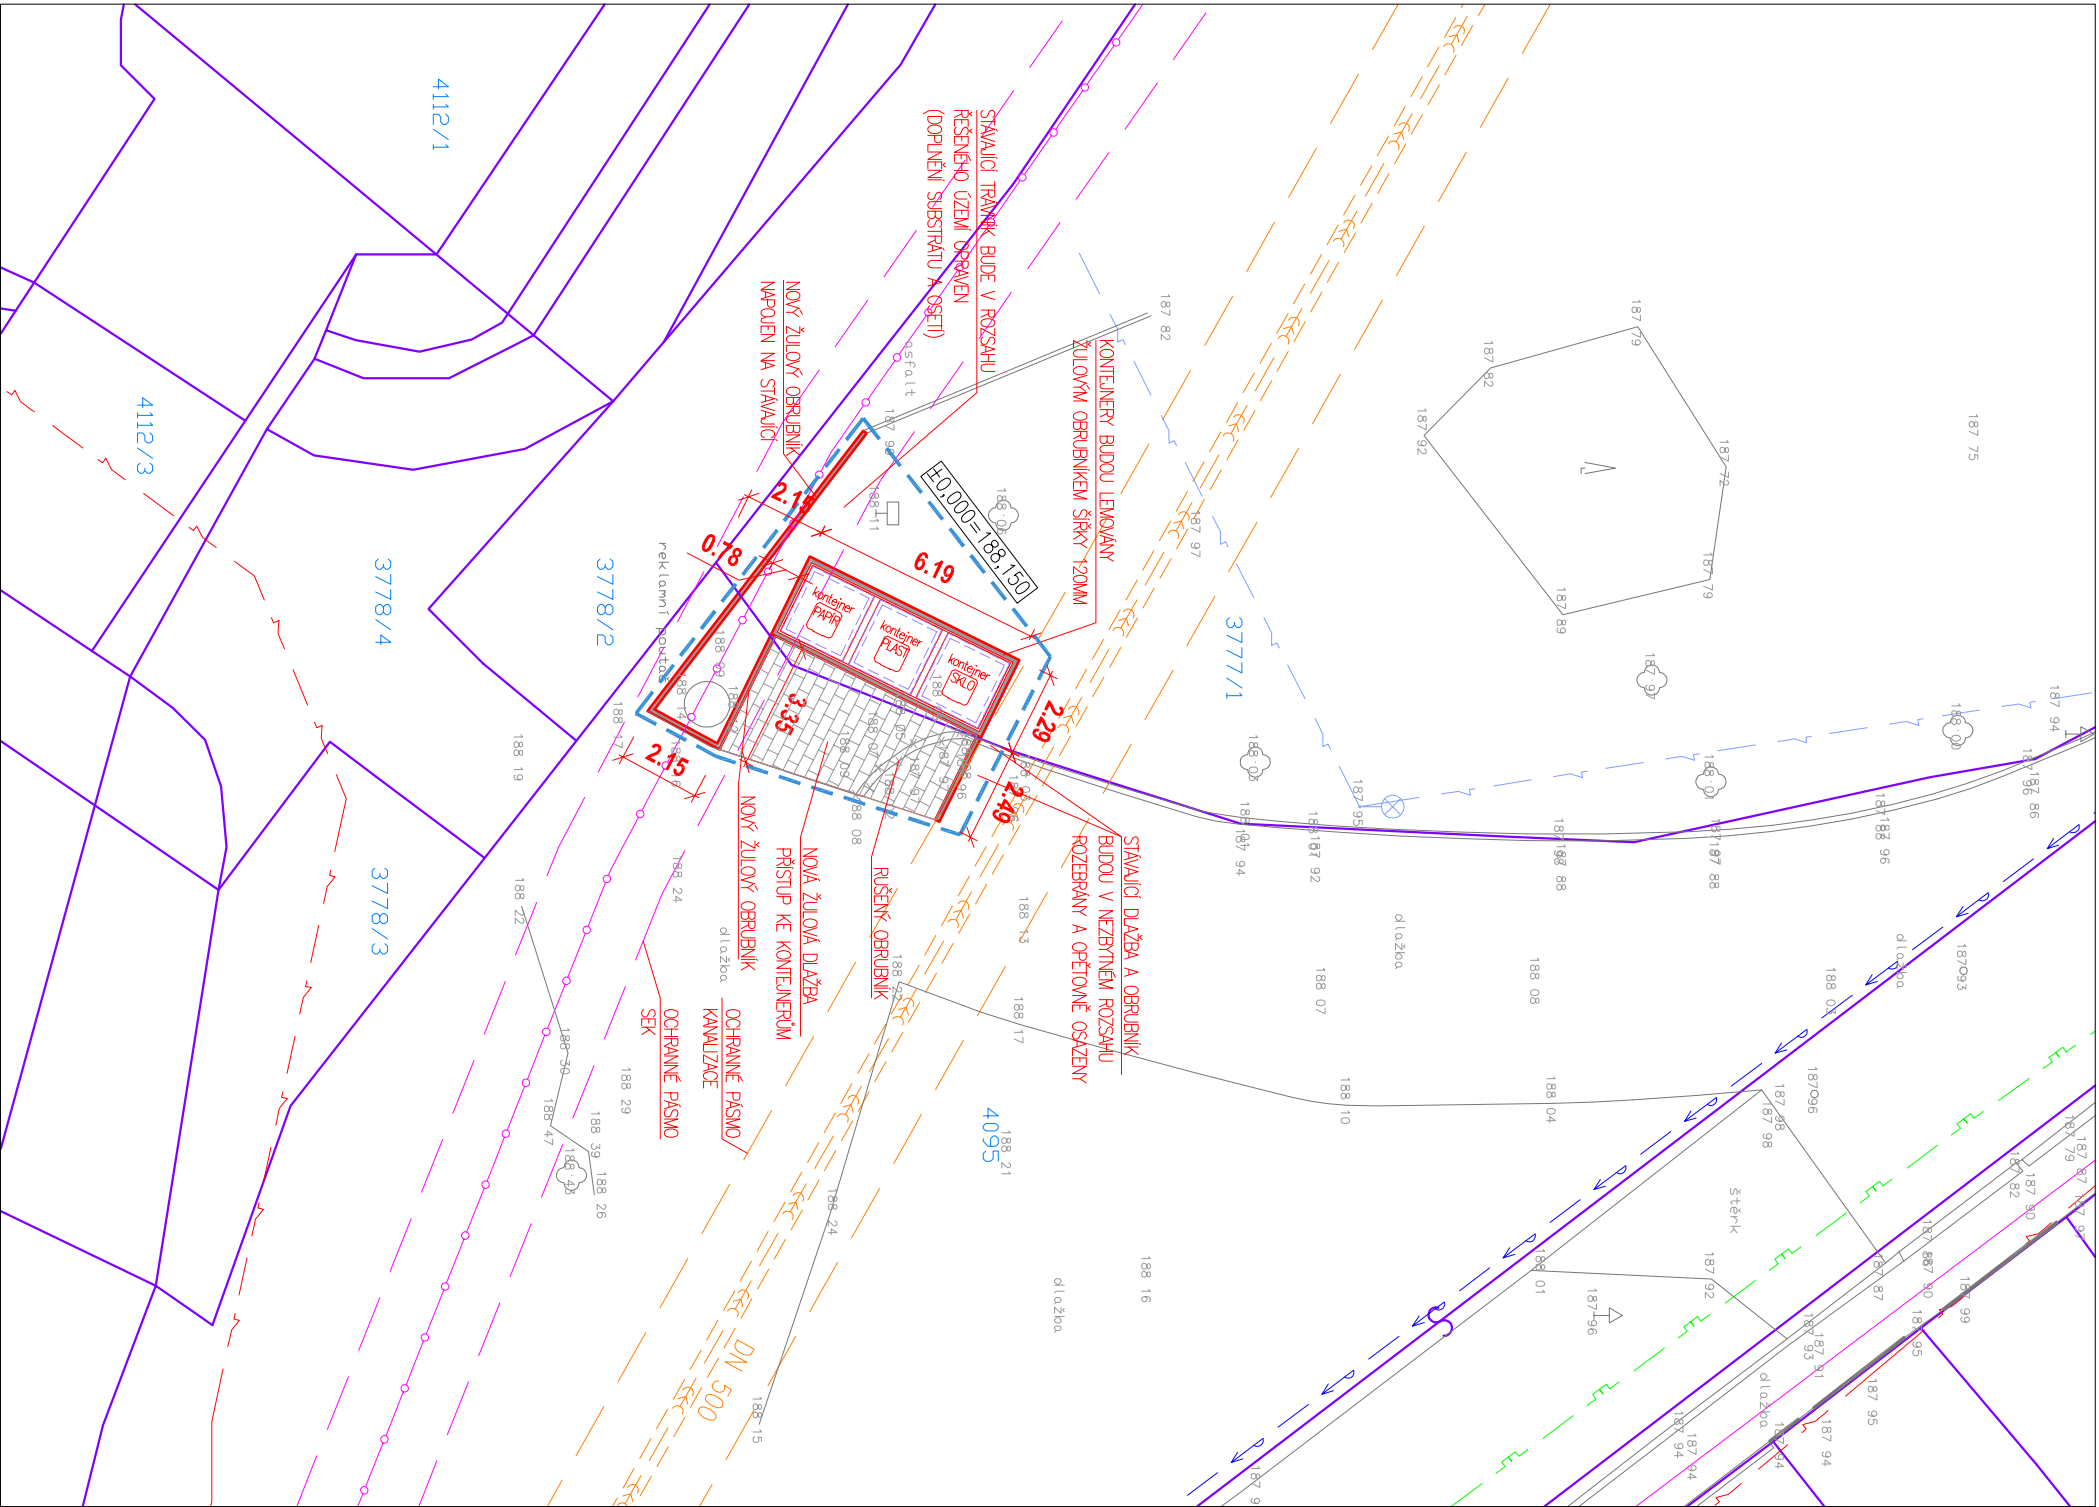

LEGENDA

1752/2

- HRANICE KATASTRÁLNÍHO ÚZEMÍ
- PARCELNÍ ČÍSLO DLE KN
- ROZHRANÍ PLOCH
- PŘEDPOKLÁDANÁ HRANICE ŘEŠENÉHO ÚZEMÍ / OPLOCENÍ STAVENIŠTĚ


LEGENDA SÍTÍ

- NTL PL.VNOVOD RWE
- VODOVOD - VEOLIA
- KANALIZACE - VEOLIA
- SILNOPROUD DO 1kV - KABELY ČEZ
- TELEFONICA O2 METALICKÝ
- TELEFONICA O2 OPTICKÝ KABEL
- KABELY VO - SPRÁVA VEŘEJNÉHO STATKU MĚSTA PLZNĚ
- OCHRANNÉ PÁSMO SÍTĚ
- V BARVĚ DLE SÍTĚ



Expert Building Management, s.r.o. | Ohradní 1440 / 2a, 140 00 Praha 4 - Michle | www.ebmprague.cz

± 0.000 = 188.150 JTSK , Bpv

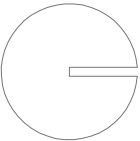

|                  |                                                                                           |                                                                                     |                    |                 |               |     |
|------------------|-------------------------------------------------------------------------------------------|-------------------------------------------------------------------------------------|--------------------|-----------------|---------------|-----|
| INVESTOR         | Město Poděbrady, Jiřího náměstí 20, 290 01 Poděbrady 1                                    |                                                                                     |                    |                 |               |     |
| GP               | E B M - Expert Building Management, s.r.o., Ohradní 1440 / 2a , 140 00 Praha 4 - Michle   |                                                                                     |                    |                 |               |     |
| AKCE             | PODZEMNÍ KONTEJNERY NA TŘÍDĚNÝ ODPAD<br>PODĚBRADY, LOKALITA - NA KOPEČKU                  |                                                                                     |                    |                 |               |     |
| STUPEŇ           | DOKUMENTACE PRO PROVEDENÍ STAVBY                                                          | ZAKÁZKA Č.                                                                          | P - 13 - 017 - 100 | DATAUM          | 08/2014       |     |
| ČÁST DOKUMENTACE | C. SITUAČNÍ VÝKRESY                                                                       | HP                                                                                  | Ing. M. Drda       | ARCH            |               |     |
| PŘÍLOHA          | C.3                                                                                       | FORMAT                                                                              | A3                 | MĚŘITKO         | 1 : 200       |     |
| PROJEKTANT ČÁSTI | E B M - Expert Building Management, s.r.o.<br>Ohradní 1440 / 2a , 140 00 Praha 4 - Michle |  |                    | VYPRACOVAL      | Ing. O. Bláha |     |
|                  |                                                                                           |                                                                                     |                    | ZODP.PROJEKTANT | Ing. M. Drda  |     |
| VÝKRES           | KOORDINAČNÍ SITUACE                                                                       |                                                                                     |                    |                 | VÝKRES Č.     | C.3 |