


HRANICE KATASTRÁLNÍHO ÚZEMÍ

PARCELNÍ ČÍSLO DLE KN

ROZHRANÍ PLOCH

VÝŠKOVÝ SYSTÉM BPV

Č.B.	X	Y	UMÍSTĚNÍ
1	1043826,827	692203,034	RDH VÝKOPU
2	1043825,808	692205,096	RDH VÝKOPU
3	1043820,249	692202,350	RDH VÝKOPU
4	1043821,268	692200,288	RDH VÝKOPU
5	1043826,559	692203,125	VNĚJŠÍ RDH ŽLB. VANY
6	1043825,717	692204,828	VNĚJŠÍ RDH ŽLB. VANY
7	1043820,517	692202,259	VNĚJŠÍ RDH ŽLB. VANY
8	1043821,359	692200,556	VNĚJŠÍ RDH ŽLB. VANY
9	1043822,373	692198,068	VNĚJŠÍ RDH DBRUBNÍKU
10	1043828,191	692199,984	VNĚJŠÍ RDH DBRUBNÍKU
11	1043830,090	692201,000	VNĚJŠÍ RDH DBRUBNÍKU

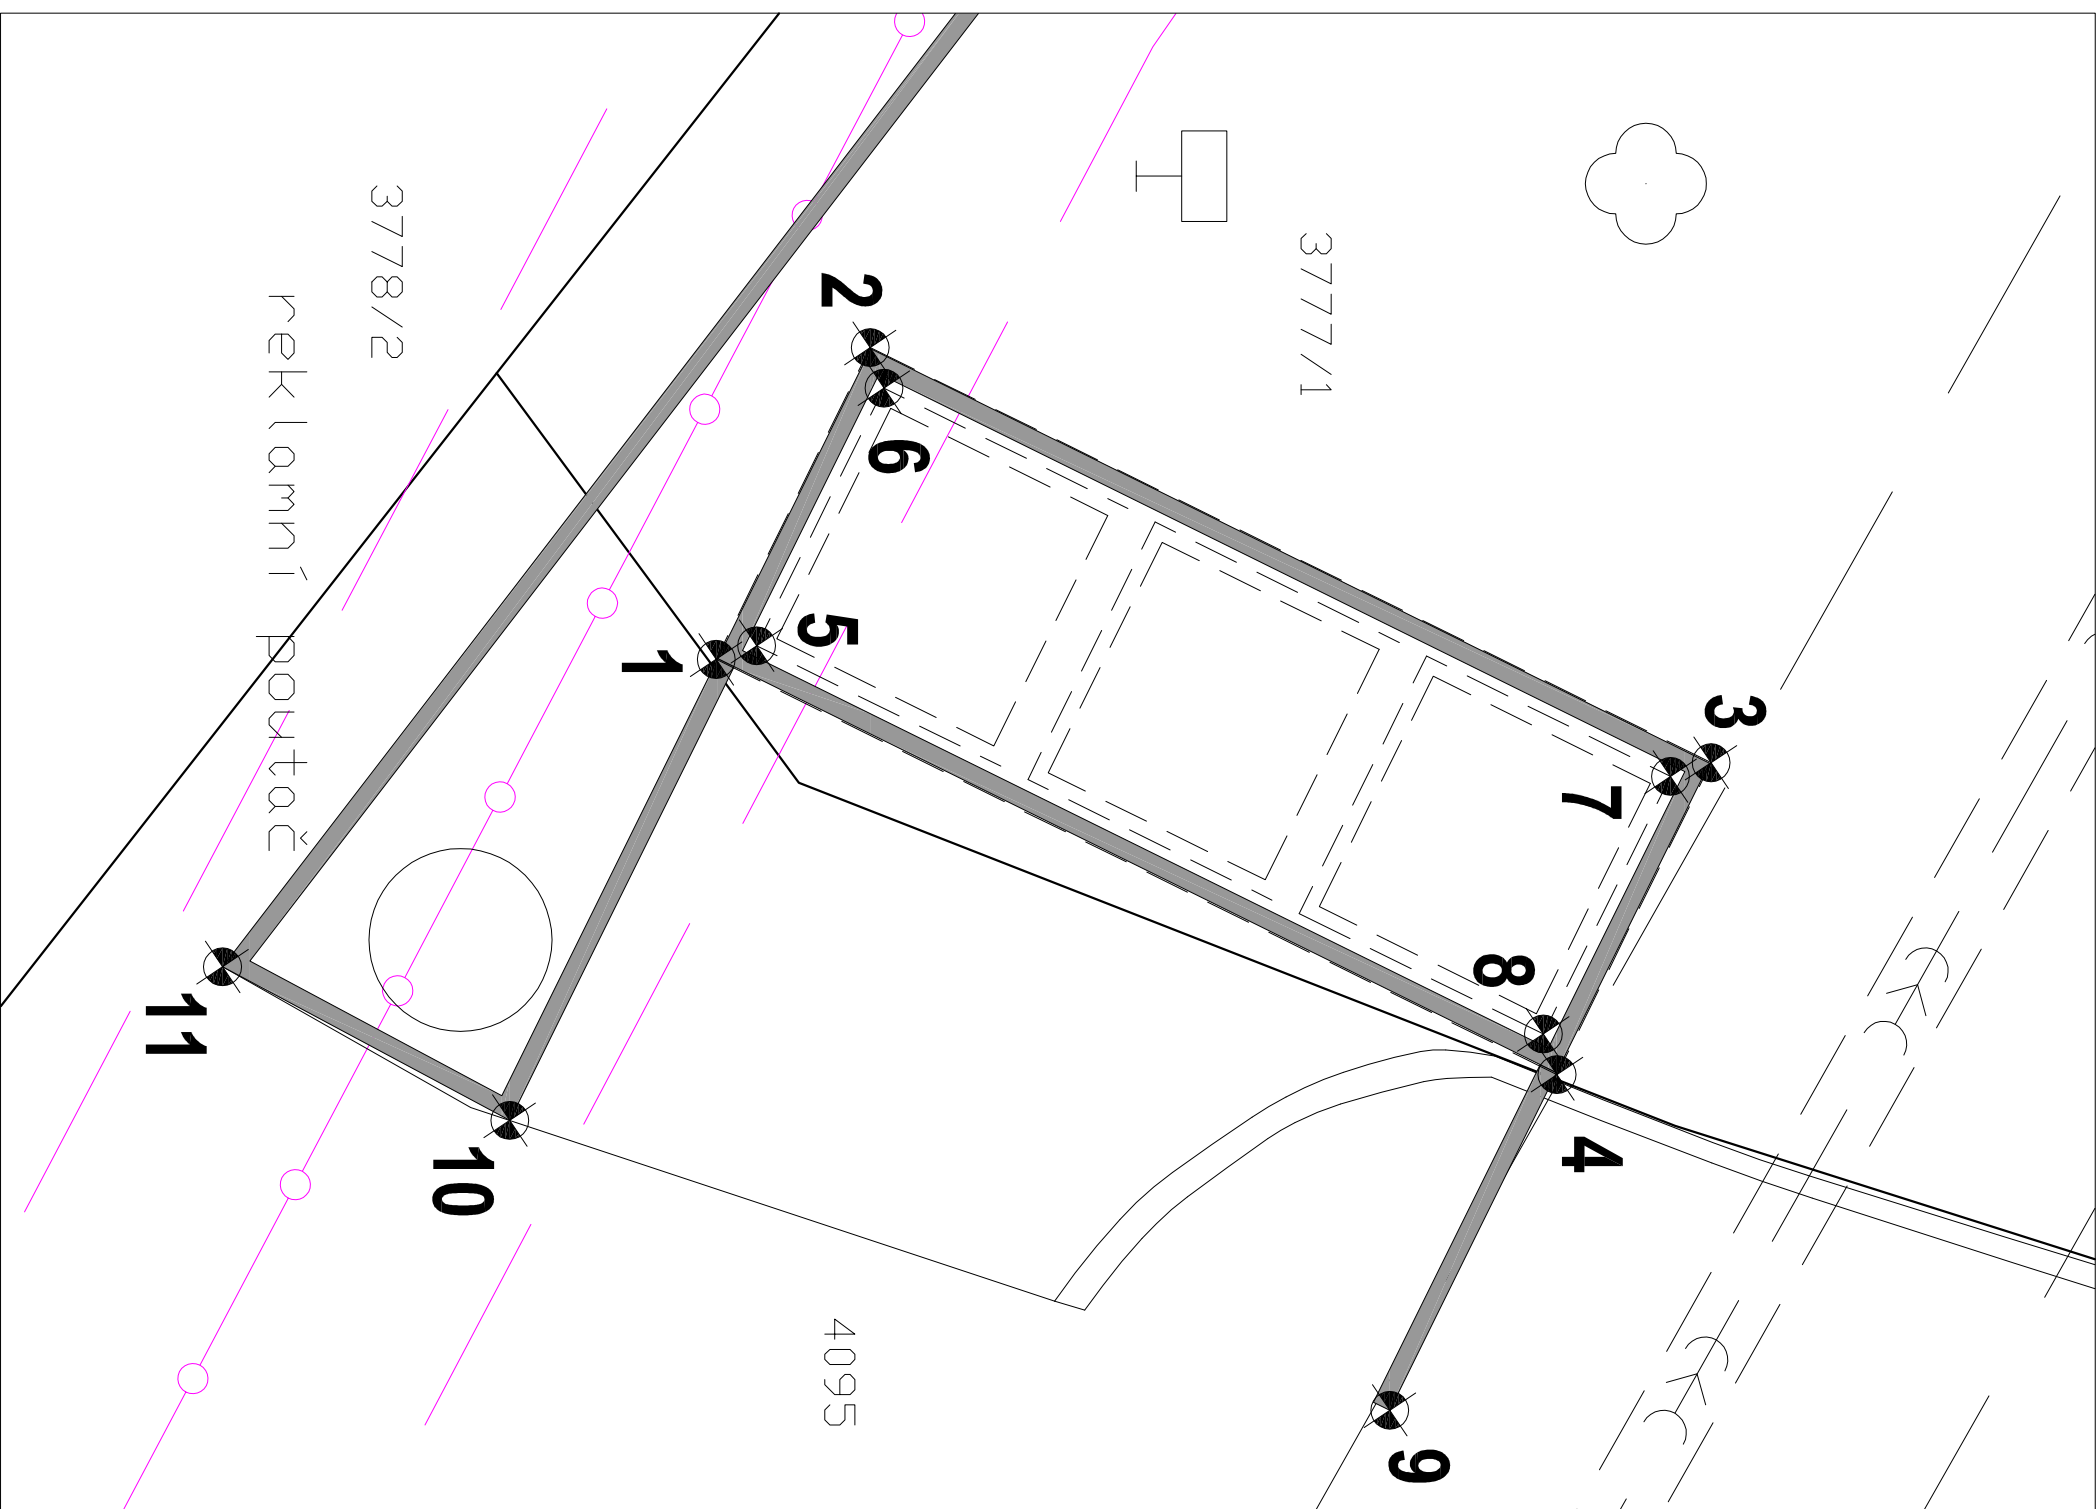

Expert Building Management, s.r.o. | Ohradní 1440 / 2a, 140 00 Praha 4 - Michle | www.ebmprague.cz

 $\pm 0.000 = 188.150 \text{ JTSK, Bpv}$

INVESTOR	Město Poděbrady, Jiřího náměstí 20, 290 01 Poděbrady 1		
GP	E B M - Expert Building Management, s.r.o., Ohradní 1440 / 2a, 140 00 Praha 4 - Michle		
AKCE	PODZEMNÍ KONTEJNERY NA TŘÍDĚNÝ ODPAD PODĚBRADY, LOKALITA - NA KOPEČKU		
STUPĚN	DOKUMENTACE PRO PROVEDENÍ STAVBY	ZAKÁZKA Č. P - 13 - 017 - 100	DATUM 08/2014
ČÁST DOKUMENTACE	C. SITUAČNÍ VÝKRESY	HP Ing. M. Drda	ARCH
PŘÍLOHA	C.4	FORMÁT A3	MĚŘITKO 1 : 50
PROJEKTANT ČÁSTI	E B M - Expert Building Management, s.r.o. Ohradní 1440 / 2a, 140 00 Praha 4 - Michle	VYPRACOVAL Ing. O. Bláha ZODP.PROJEKTANT Ing. M. Drda	
VÝKRES	VÝKRES Č.		C.4