


± 0.000 = 188.150 JTSK , Bpv

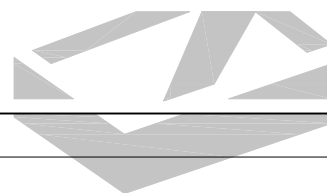


Expert Building Management, s.r.o. | Ohradní 1440 / 2a, 140 00 Praha 4 - Michle | www.ebmprague.cz




INVESTOR	Město Poděbrady, Jiřího náměstí 20, 290 01 Poděbrady 1		
GP	E B M - Expert Building Management, s.r.o., Ohradní 1440 / 2a , 140 00 Praha 4 - Michle		
AKCE	PODZEMNÍ KONTEJNERY NA TŘÍDĚNÝ ODPAD PODĚBRADY, LOKALITA - NA KOPEČKU		
STUPEŇ	DOKUMENTACE PRO PROVEDENÍ STAVBY	ZAKÁZKA Č. P - 13 - 017 - 100	DATUM 08/2014
ČÁST DOKUMENTACE	D.1.1 ARCHITEKTONICKO STAVEBNÍ ŘEŠENÍ	HIP Ing. M. Drda	ARCH
PŘÍLOHA	D.1.1.c	FORMÁT A4	MĚŘÍTKO
PROJEKTANT ČÁSTI	E B M - Expert Building Management, s.r.o. Ohradní 1440 / 2a , 140 00 Praha 4 - Michle		VYPRACOVAL Ing. O. Bláha
			ZODP.PROJEKTANT Ing. M. Drda
VÝKRES	DETAILY		VÝKRES Č. D.1.1.c.7

DETAIL NÁVAZNOSTI KONSTRUKCE PODZEMNÍHO KONTEJNERU NA
ZPEVNĚNOU PŘÍSTUPOVOU PLOCHU
M 1:5

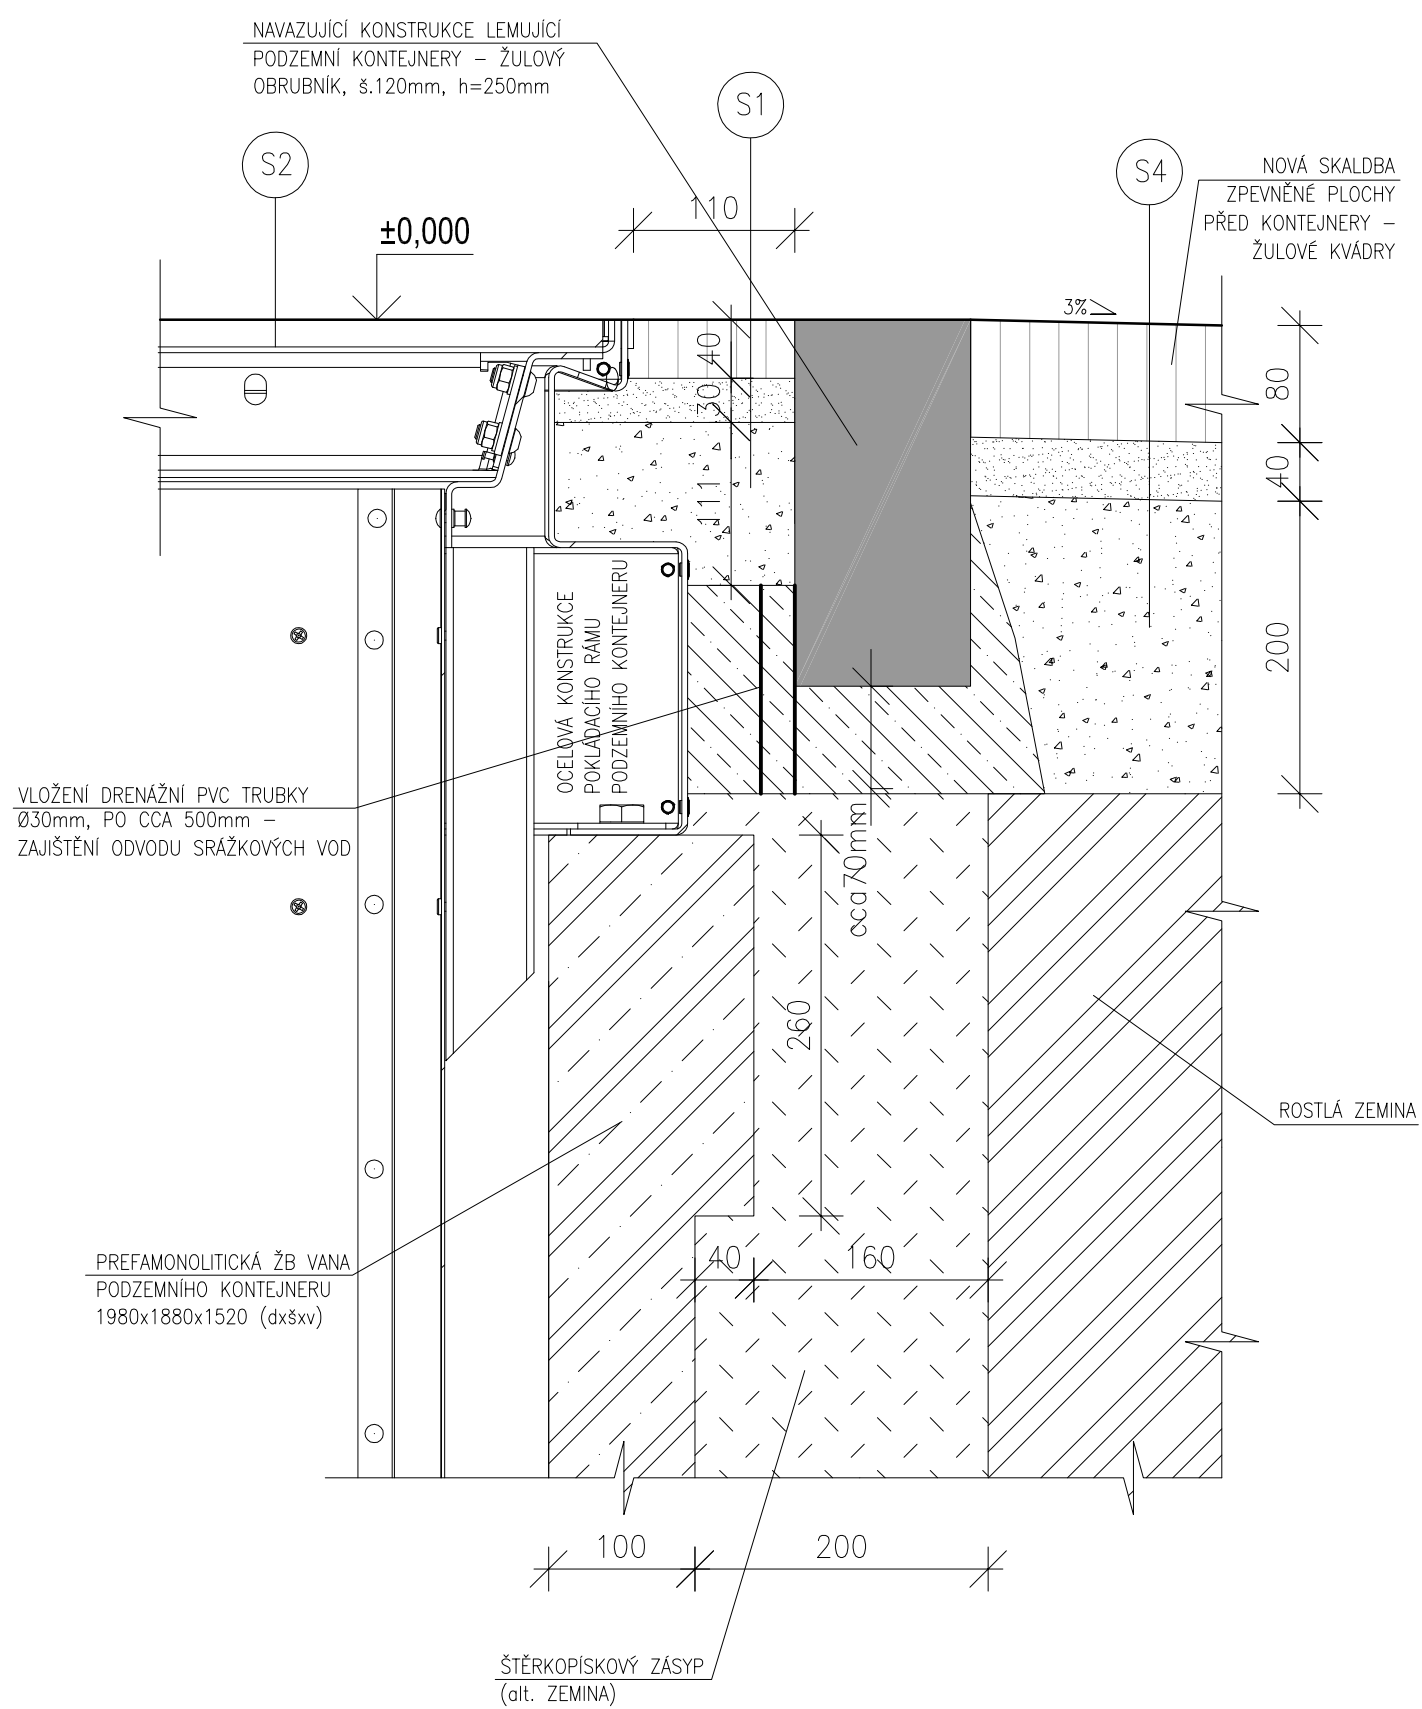

DETAIL NÁVAZNOSTI / STYKU KONSTRUKCÍ PODZEMNÍCH KONTEJNERŮ - PŘÍČNÝ SMĚR K ŽB VANĚ M 1:5

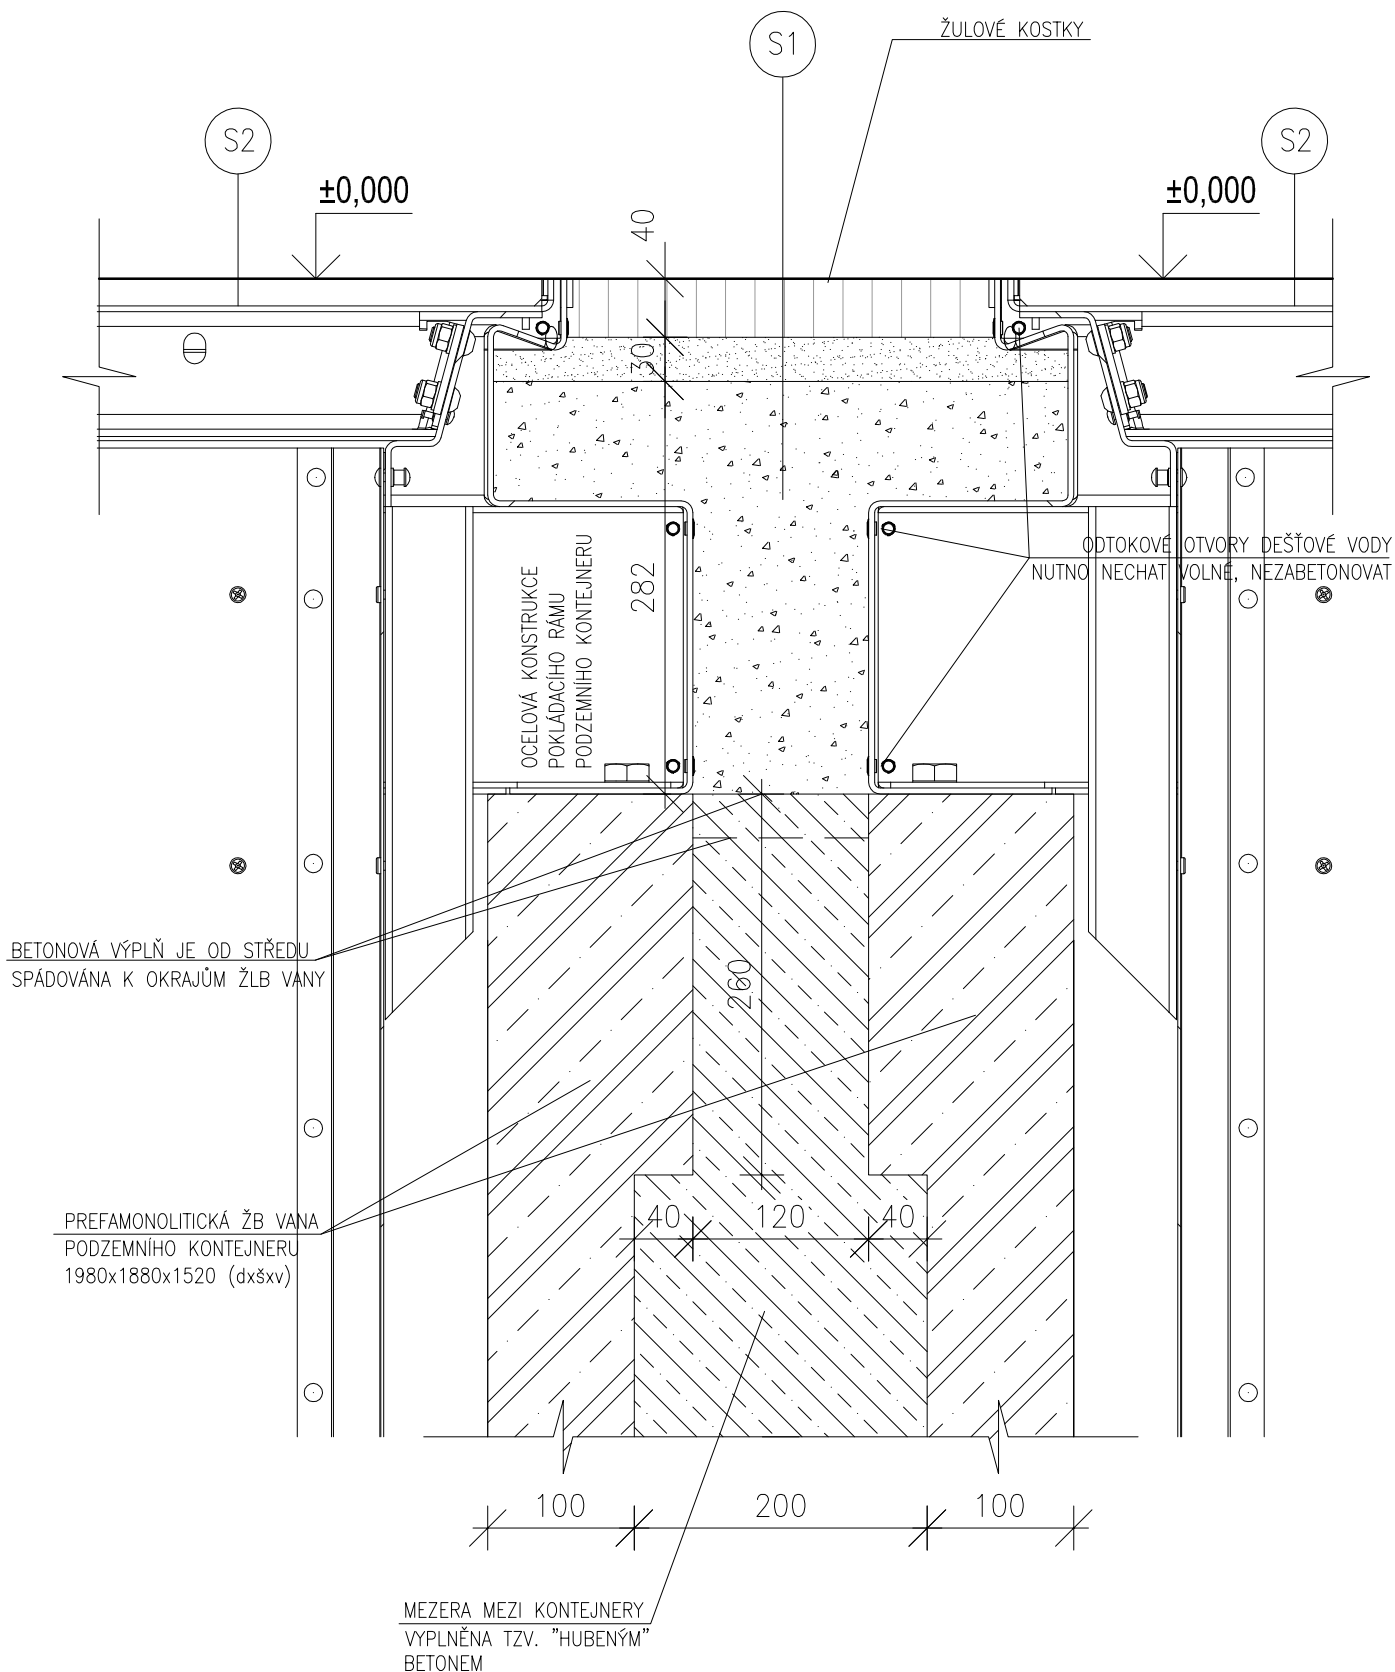

002.00

DETAIL NÁVAZNOSTI KONSTRUKCE PODZEMNÍHO KONTEJNERU NA
NEZPEVNĚNOU TRAVNATOU PLOCHU
M 1:5

