



± 0.000 = 192.570 JTSK , Bpv

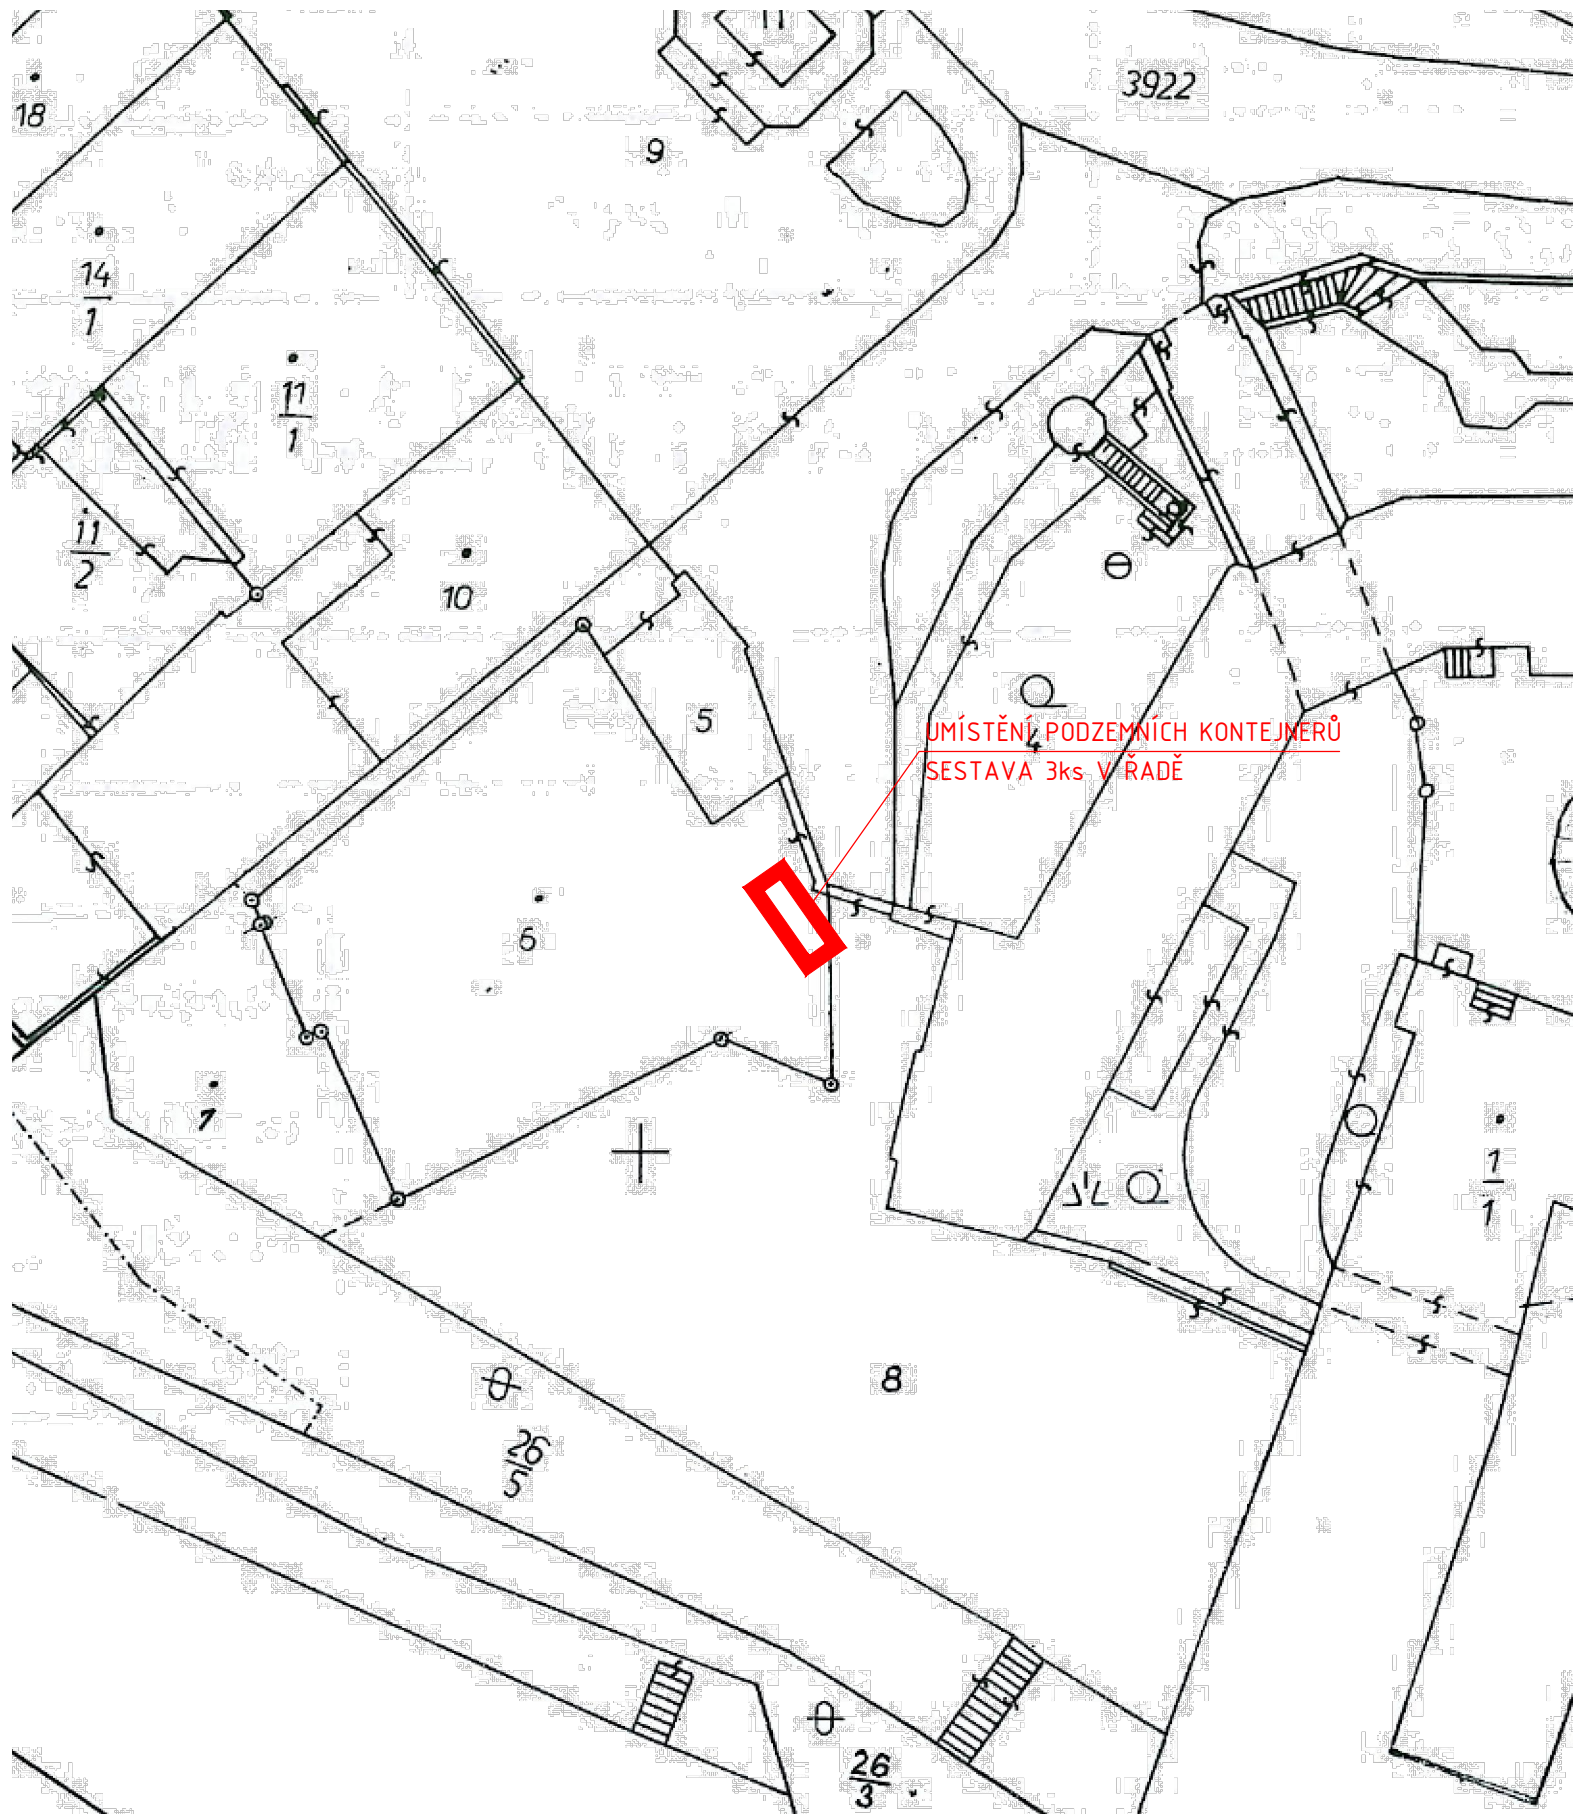

Expert Building Management, s.r.o. | Ohradní 1440 / 2a, 140 00 Praha 4 - Michle | www.ebmprague.cz

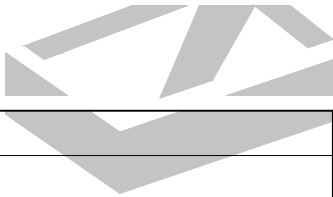

INVESTOR	Město Poděbrady, Jiřího náměstí 20, 290 01 Poděbrady 1		
GP	E B M - Expert Building Management, s.r.o., Ohradní 1440 / 2a , 140 00 Praha 4 - Michle		
AKCE	PODZEMNÍ KONTEJNERY NA TŘÍDĚNÝ ODPAD PODĚBRADY, LOKALITA - U ZÁMKU		
STUPEŇ	DOKUMENTACE PRO PROVEDENÍ STAVBY	ZAKÁZKA Č. P - 13 - 017 - 100	DATUM 08/2014
ČÁST DOKUMENTACE	C. SITUAČNÍ VÝKRESY	HIP Ing. M. Drda	ARCH
PŘÍLOHA	C.1	FORMÁT A3	MĚŘÍTKO 1 : 50
PROJEKTANT ČÁSTI	E B M - Expert Building Management, s.r.o. Ohradní 1440 / 2a , 140 00 Praha 4 - Michle		VYPRACOVAL Zdeněk Vondříčka
			ZODP.PROJEKTANT Ing. M. Drda
VÝKRES	SITUAČNÍ VÝKRES ŠIRŠÍCH VZTAHŮ		VÝKRES Č. C.1