


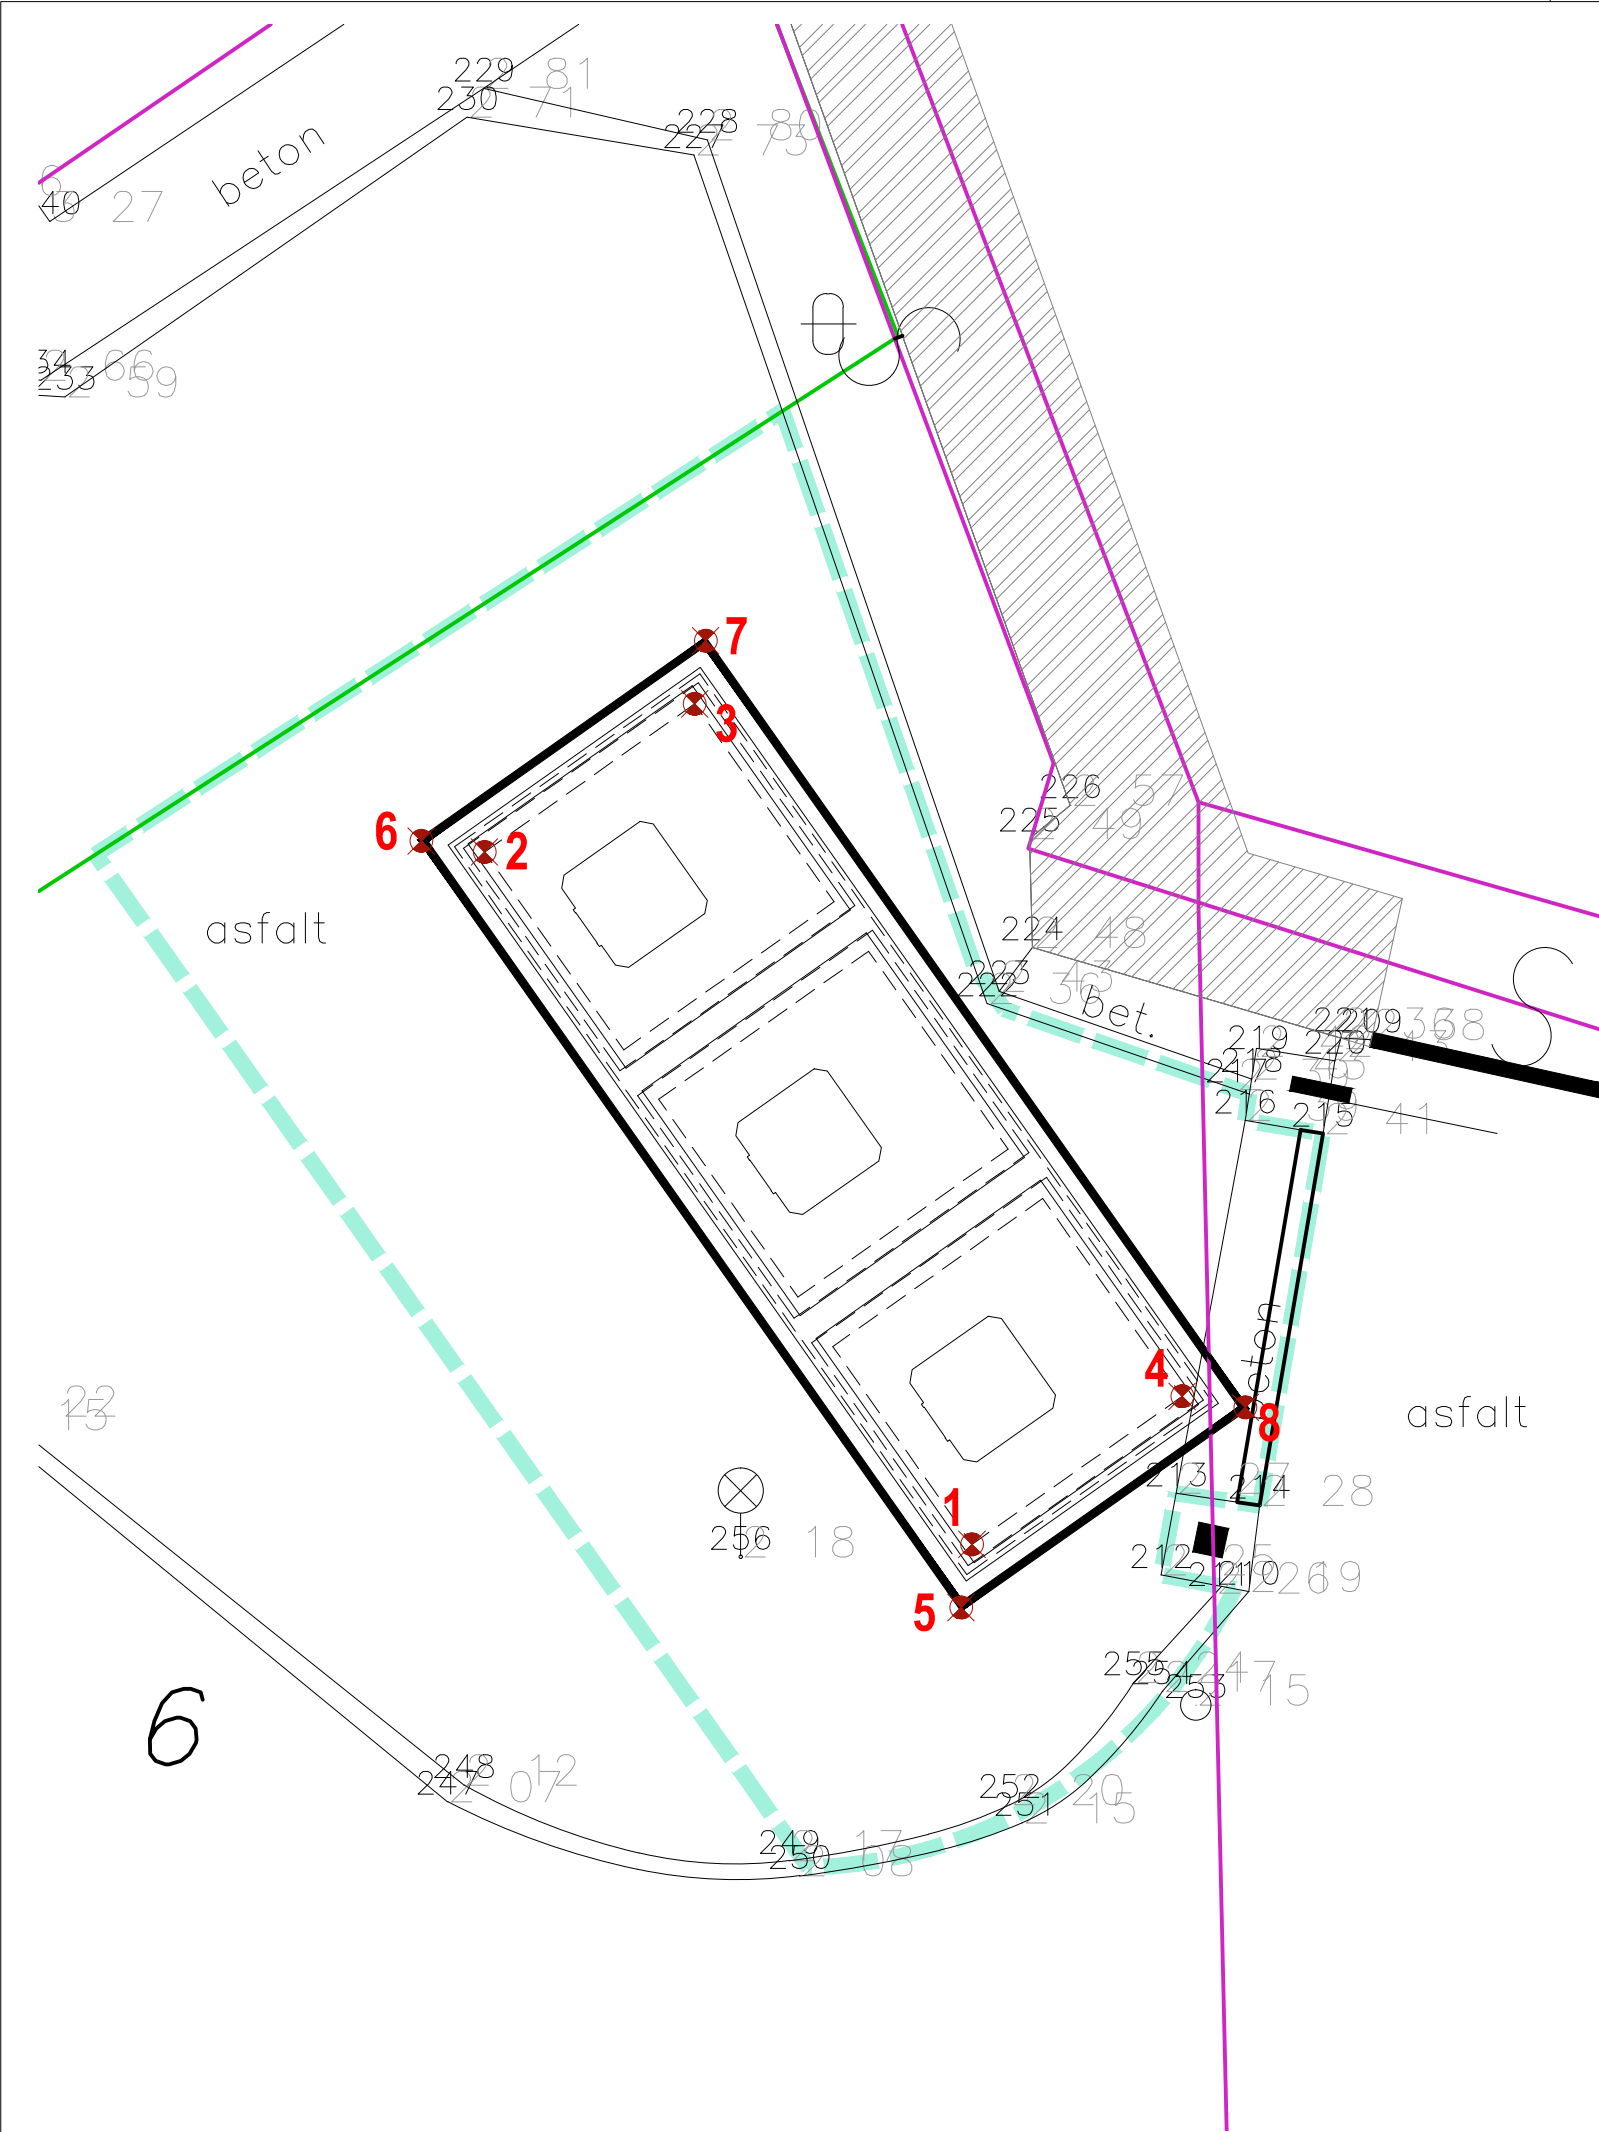

SOUŘADNICE BODŮ JTSK

	x	y	
1	-1043587.1076	-692589.0503	BOD ŽB KONSTRUKCE VANY, VNITŘNÍ SPODNÍ LÍC
2	-1043582.5288	-692592.2742	BOD ŽB KONSTRUKCE VANY, VNITŘNÍ SPODNÍ LÍC
3	-1043581.5501	-692590.8843	BOD ŽB KONSTRUKCE VANY, VNITŘNÍ SPODNÍ LÍC
4	-1043586.1290	-692587.6603	BOD ŽB KONSTRUKCE VANY, VNITŘNÍ SPODNÍ LÍC
5	-1043587.5257	-692589.1230	BOD VÝKOPU
6	-1043582.4563	-692592.6924	BOD VÝKOPU
7	-1043581.1322	-692590.8118	BOD VÝKOPU
8	-1043586.2016	-692587.2424	BOD VÝKOPU

SOUŘADNICE NUTNO UVAŽOVAT V Kladných hodnotách!
VYTYČOVACÍ BODY VZTAŽENY K OSOVÉMU SYSTÉMU!!!



Expert Building Management, s.r.o. | Ohradní 1440 / 2a, 140 00 Praha 4 - Michle | www.ebmprague.cz

INVESTOR	Město Poděbrady, Jiřího náměstí 20, 290 01 Poděbrady 1		
GP	E B M - Expert Building Management, s.r.o., Ohradní 1440 / 2a , 140 00 Praha 4 - Michle		
AKCE	PODZEMNÍ KONTEJNERY NA TŘÍDĚNÝ ODPAD PODĚBRADY, LOKALITA - U ZÁMKU		
STUPEŇ	DOKUMENTACE PRO PROVEDENÍ STAVBY	ZAKÁZKA Č.	P - 13 - 017 - 100
ČÁST DOKUMENTACE	C. SITUAČNÍ VÝKRESY	HIP	Ing. M. Drda
PŘÍLOHA	C.4	FORMÁT	A3
PROJEKTANT ČÁSTI	E B M - Expert Building Management, s.r.o. Ohradní 1440 / 2a , 140 00 Praha 4 - Michle		VYPRACOVAL Zdeněk Vondříčka
			ZODP.PROJEKTANT Ing. M. Drda
VÝKRES	VYTYČOVACÍ VÝKRES		VÝKRES Č. C.4

± 0.000 = 192.570 JTSK , Bpv