



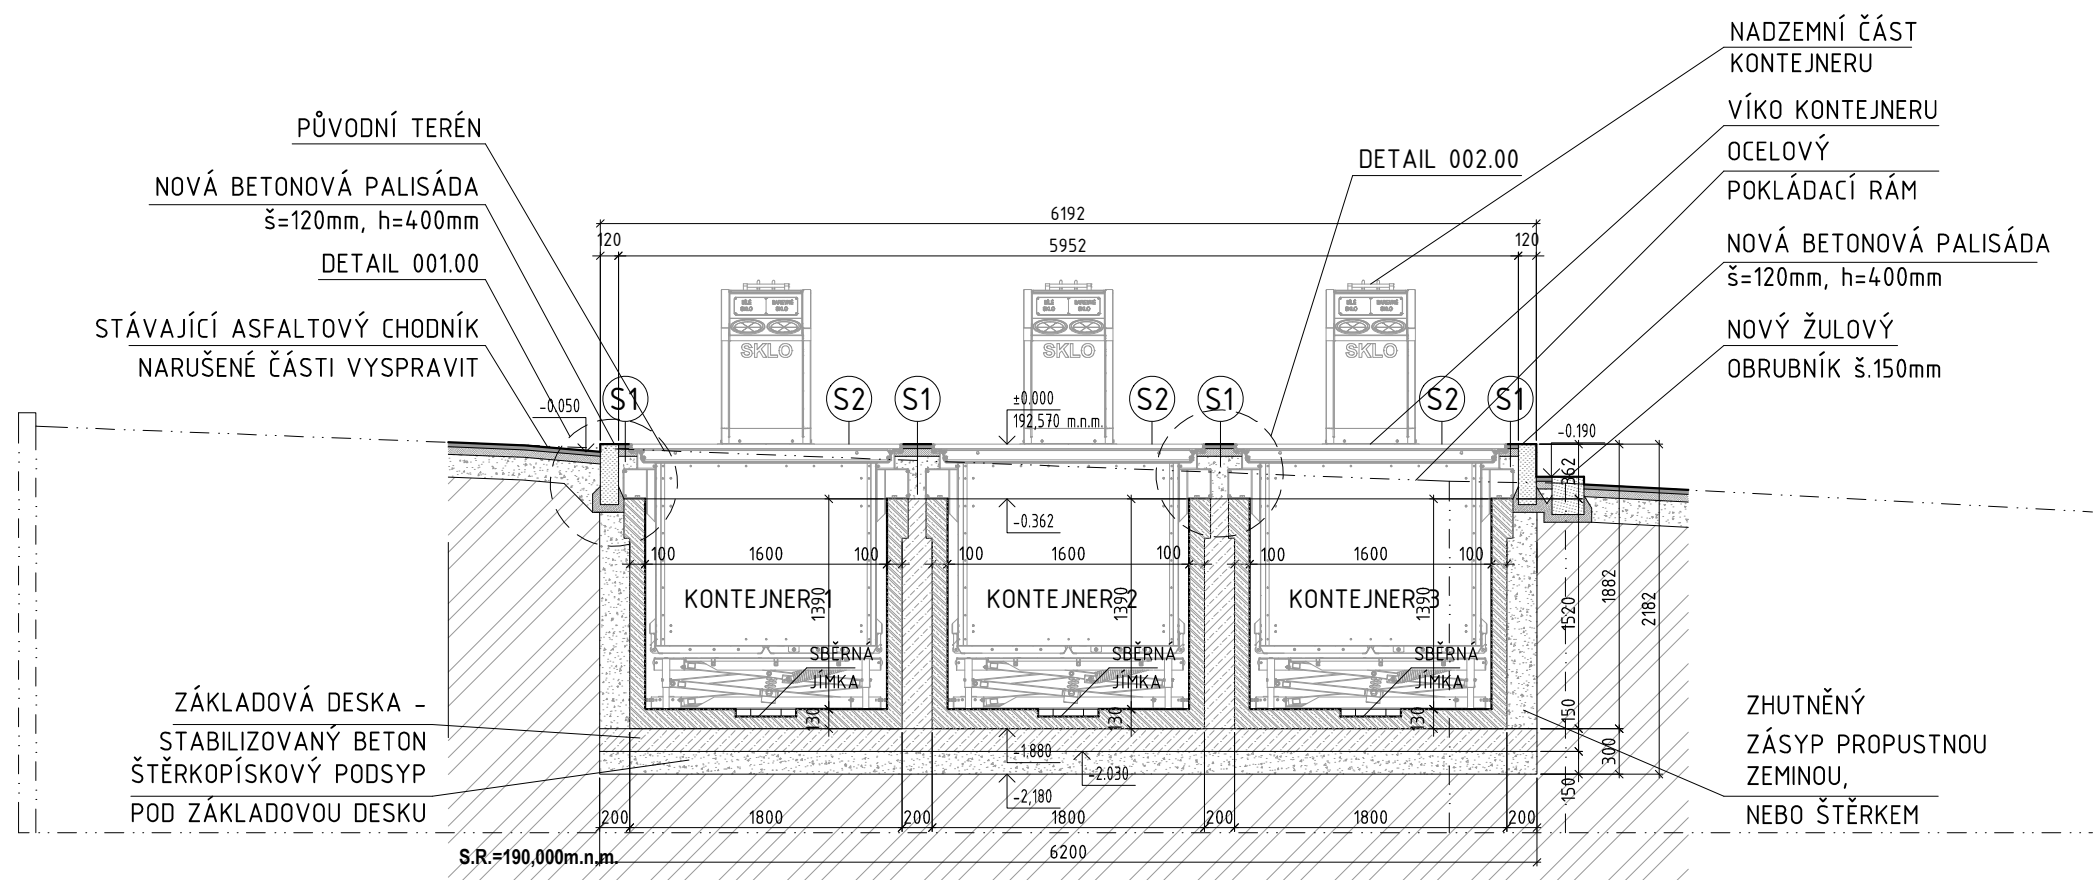

LEGENDA MATERIÁLŮ

	ZEMINA PŮVODNÍ, ROSTLÝ TERÉN
	ZÁSYP ŠTĚRKOVÝ
	BETON S VÝZTUŽÍ-ŽELEZOBETON
	BETON PROSTÝ BEZ VÝZTUŽE - C12/15
	DRČENÉ KAMENIVO
	ASFALTOVÝ POVRCH
	OBRUBNÍK/PALISÁDA
	TRAVNATÁ PLOCHA KOLEM KONTEJNERŮ

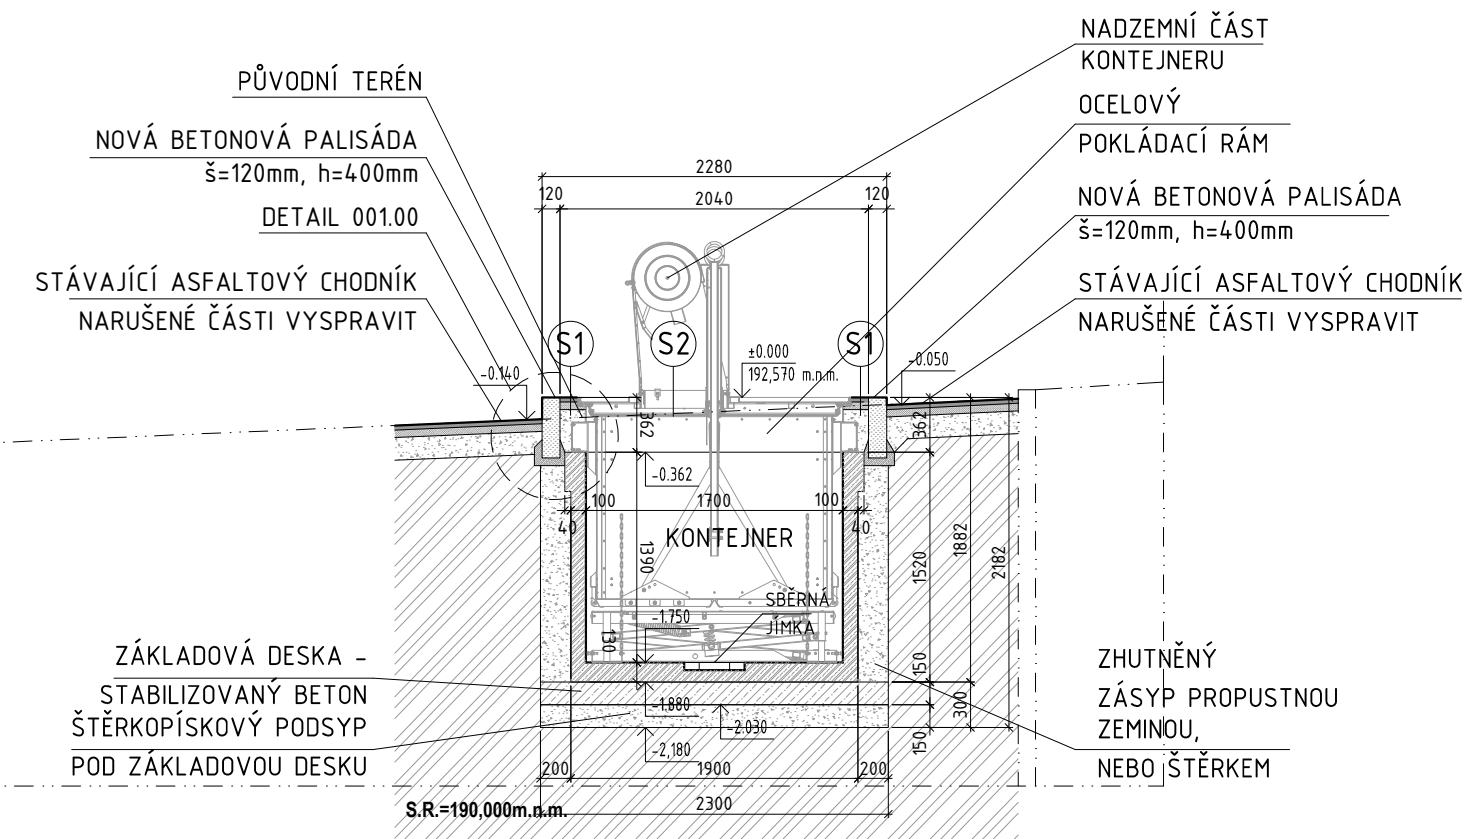

Expert Building Management, s.r.o. | Ohradní 1440 / 2a, 140 00 Praha 4 - Michle | www.ebmprague.cz

± 0.000 = 192.570 JTSK , Bpv

INVESTOR	Město Poděbrady, Jiřího náměstí 20, 290 01 Poděbrady 1		
GP	E B M - Expert Building Management, s.r.o., Ohradní 1440 / 2a , 140 00 Praha 4 - Michle		
AKCE	PODZEMNÍ KONTEJNERY NA TŘÍDĚNÝ ODPAD PODĚBRADY, LOKALITA - U ZÁMKU		
STUPĚŇ	DOKUMENTACE PRO PROVEDENÍ STAVBY	ZAKÁZKA Č.	P - 13 - 017 - 100
ČÁST DOKUMENTACE	D.1.1 ARCHITEKTONICKO-STAVEBNÍ ŘEŠENÍ	HIP	Ing. M. Drda
PŘÍLOHA	D.1.1.b	FORMÁT	A3
PROJEKTANT ČÁSTI	E B M - Expert Building Management, s.r.o. Ohradní 1440 / 2a , 140 00 Praha 4 - Michle		VYPRACOVAL Zdeněk Vondříčka
			ZODP.PROJEKTANT Ing. M. Drda
VÝKRES	ŘEZY A - A, B - B		VÝKRES Č. D.1.1.b.3