


DETAIL NÁVAZNOSTI KONSTRUKCE PODZEMNÍHO KONTEJNERU NA ASFALTOVOU PLOCHU

M 1:5

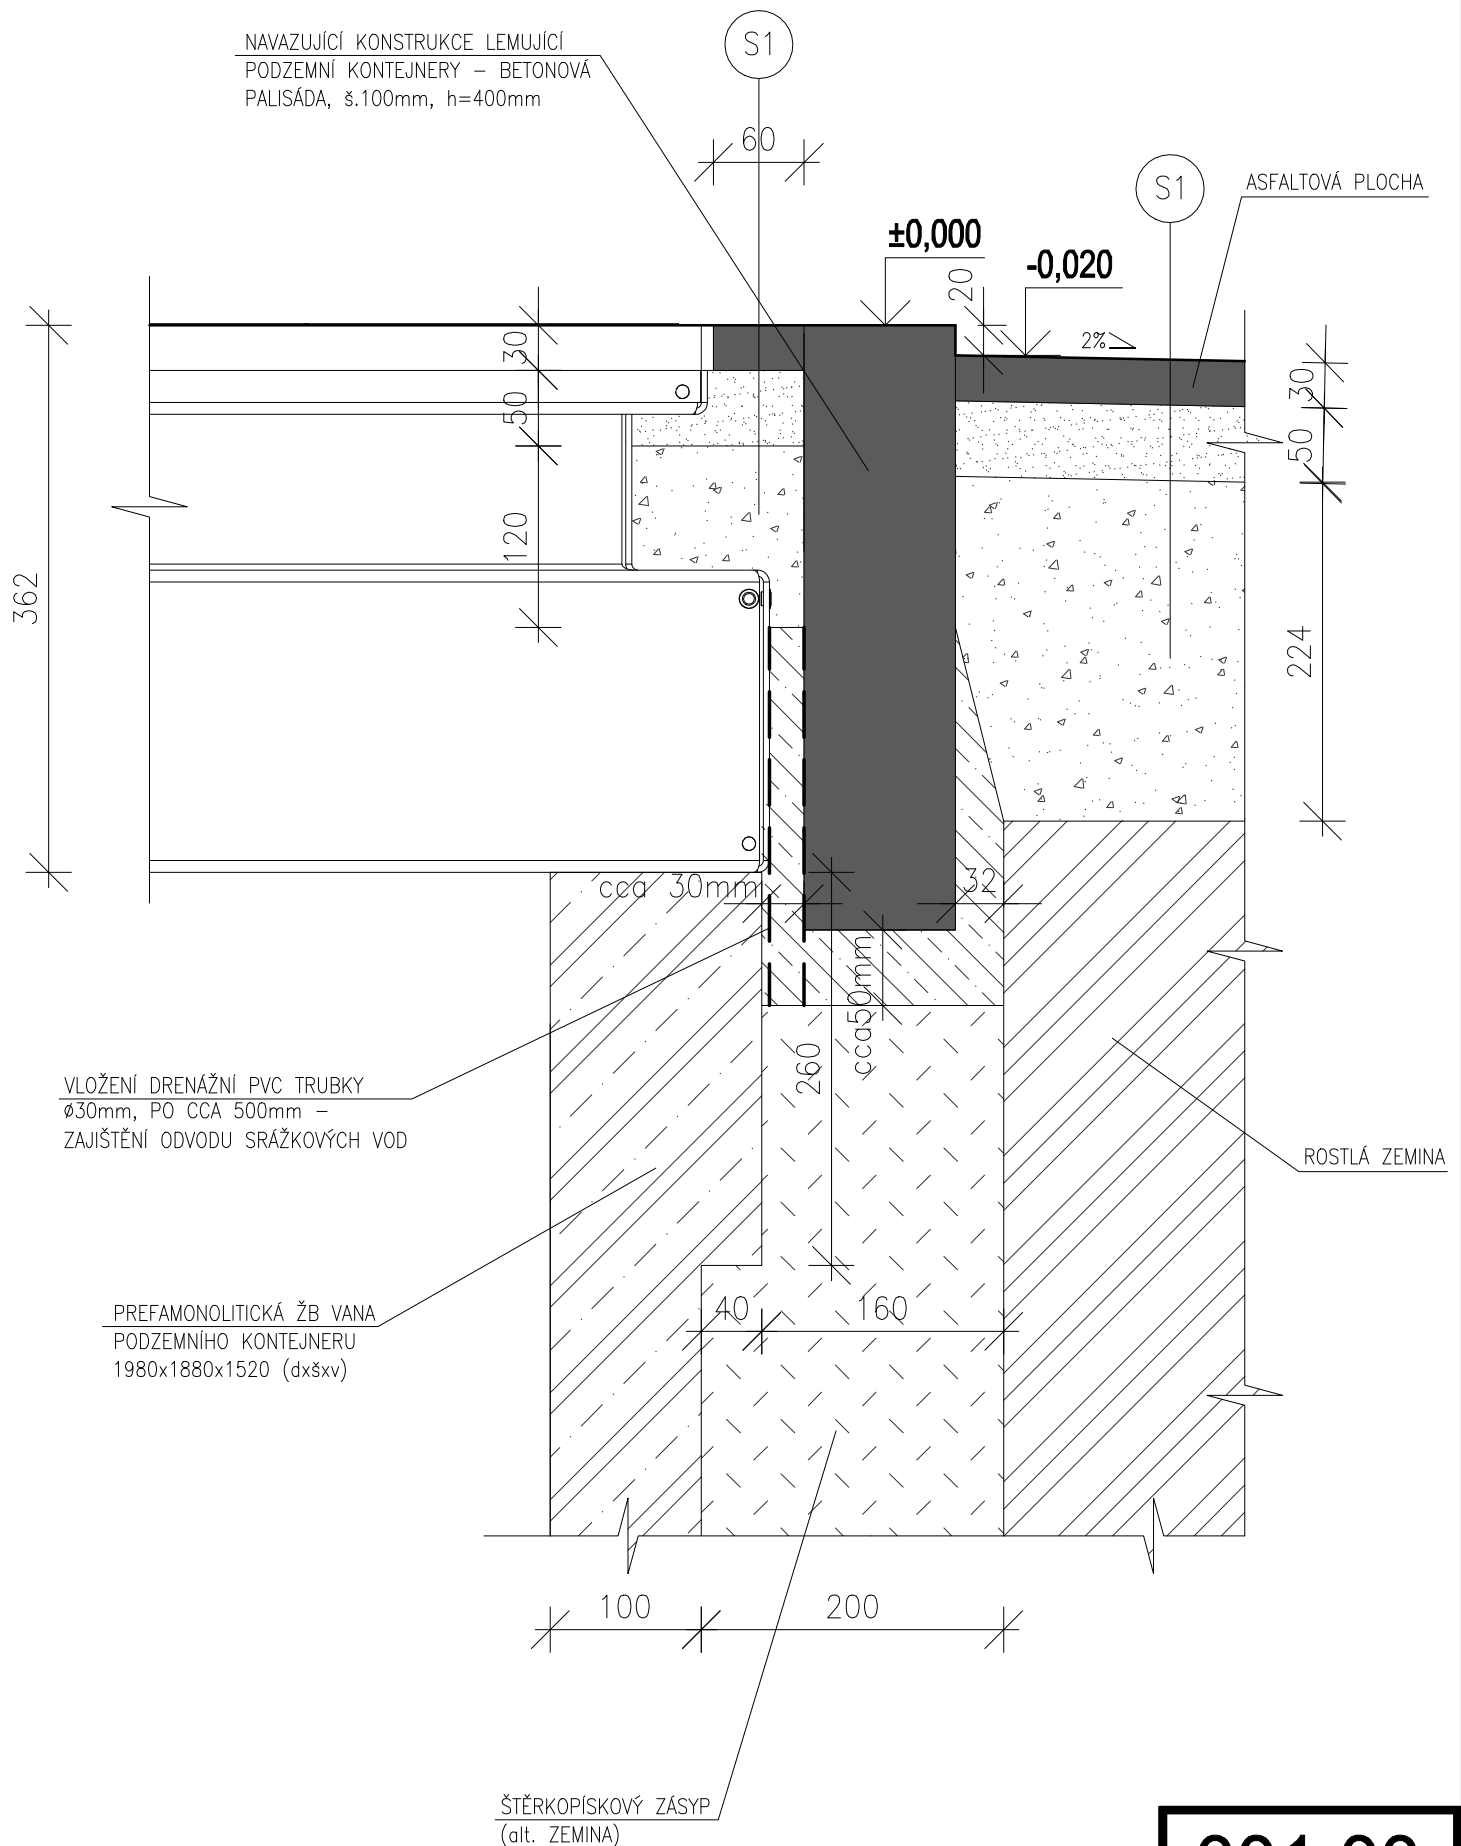

001.00