


DETAIL NÁVAZNOSTI / STYKU KONSTRUKCÍ PODZEMNÍCH KONTEJNERŮ - PŘÍČNÝ SMĚR K ŽB VANĚ M 1:5

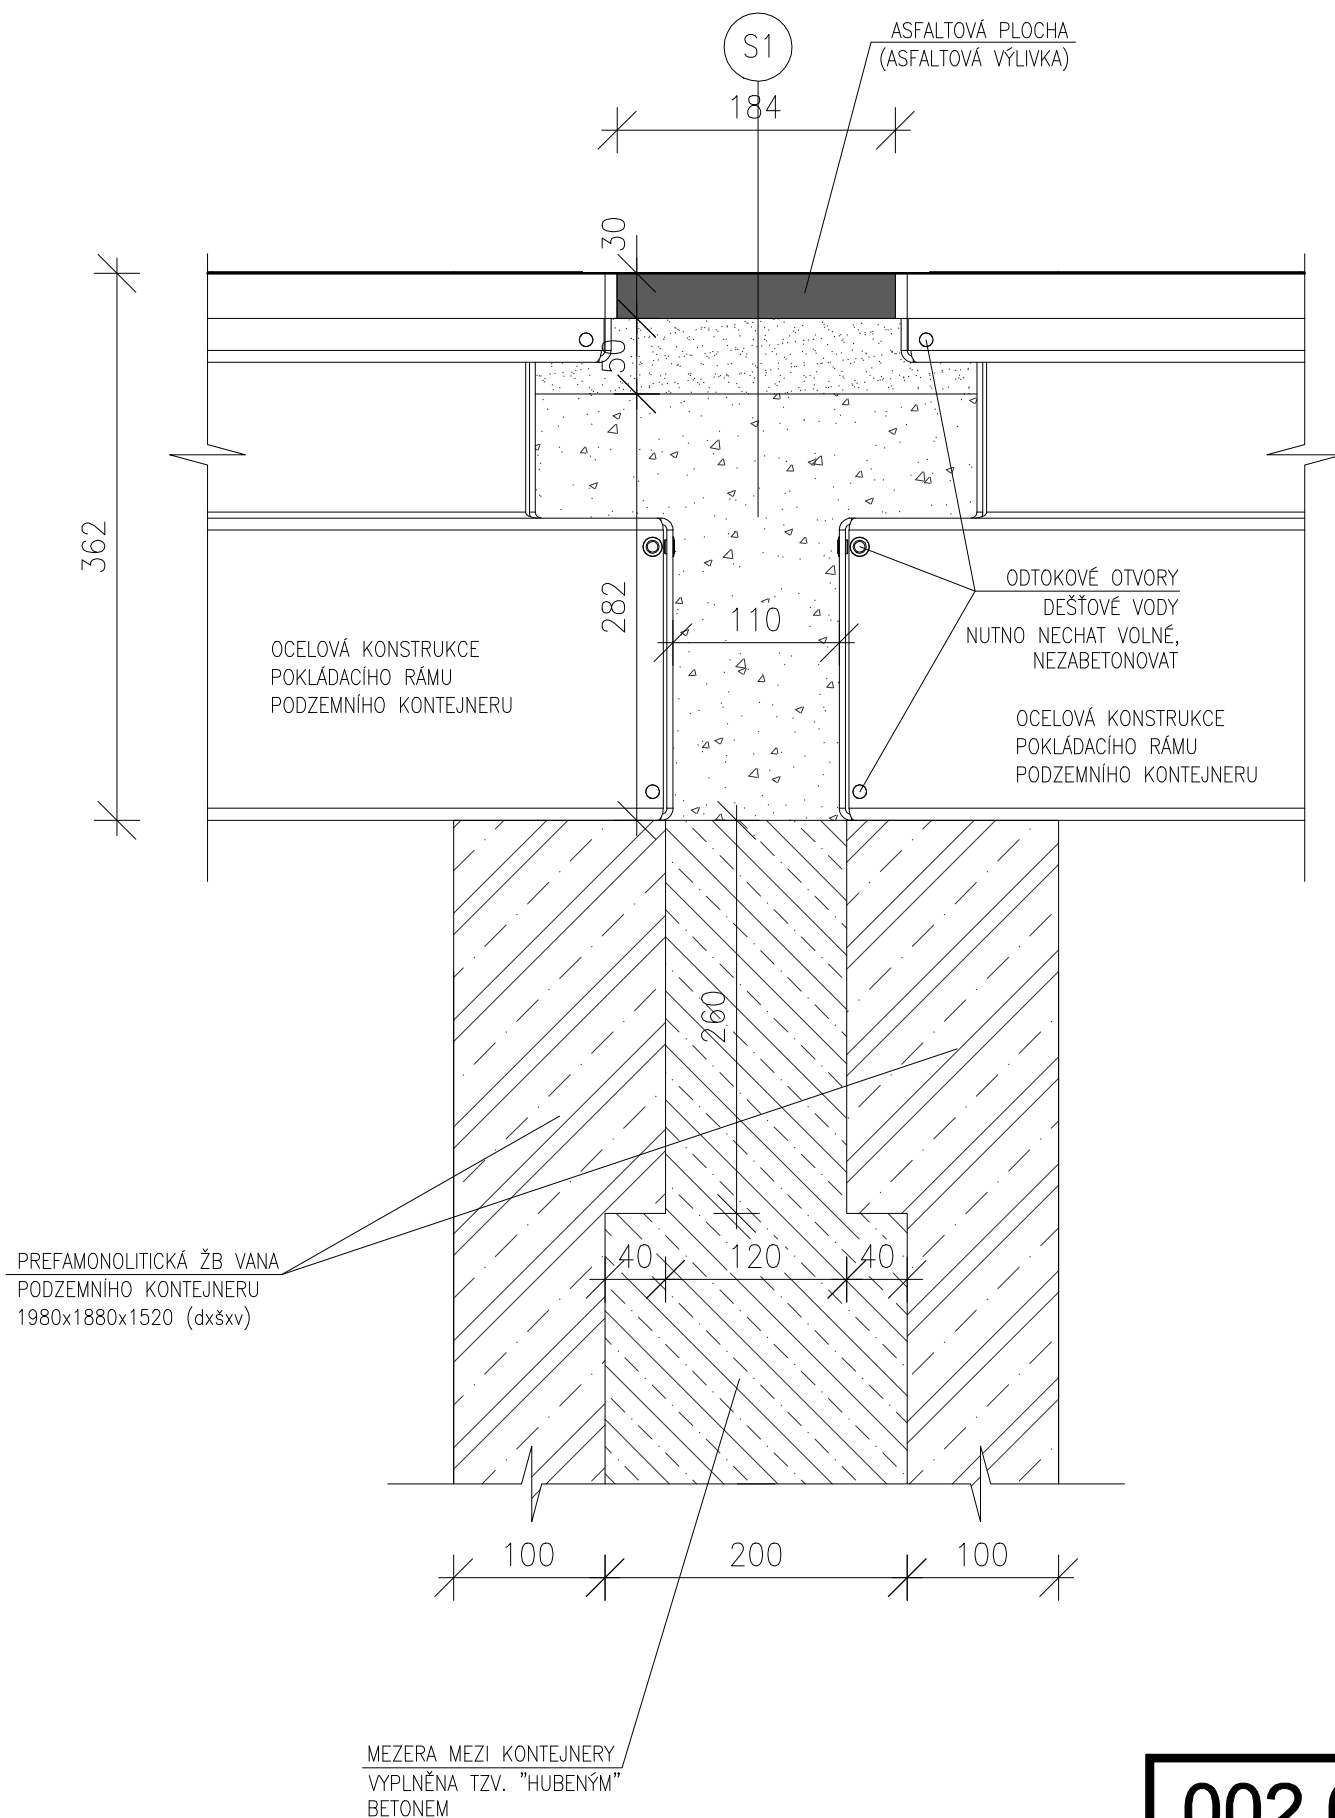

002.00