


DETAIL NÁVAZNOSTI / STYKU KONSTRUKCÍ PODZEMNÍCH KONTEJNERŮ - PODÉLNÝ SMĚR K ŽB VANĚ M 1:5

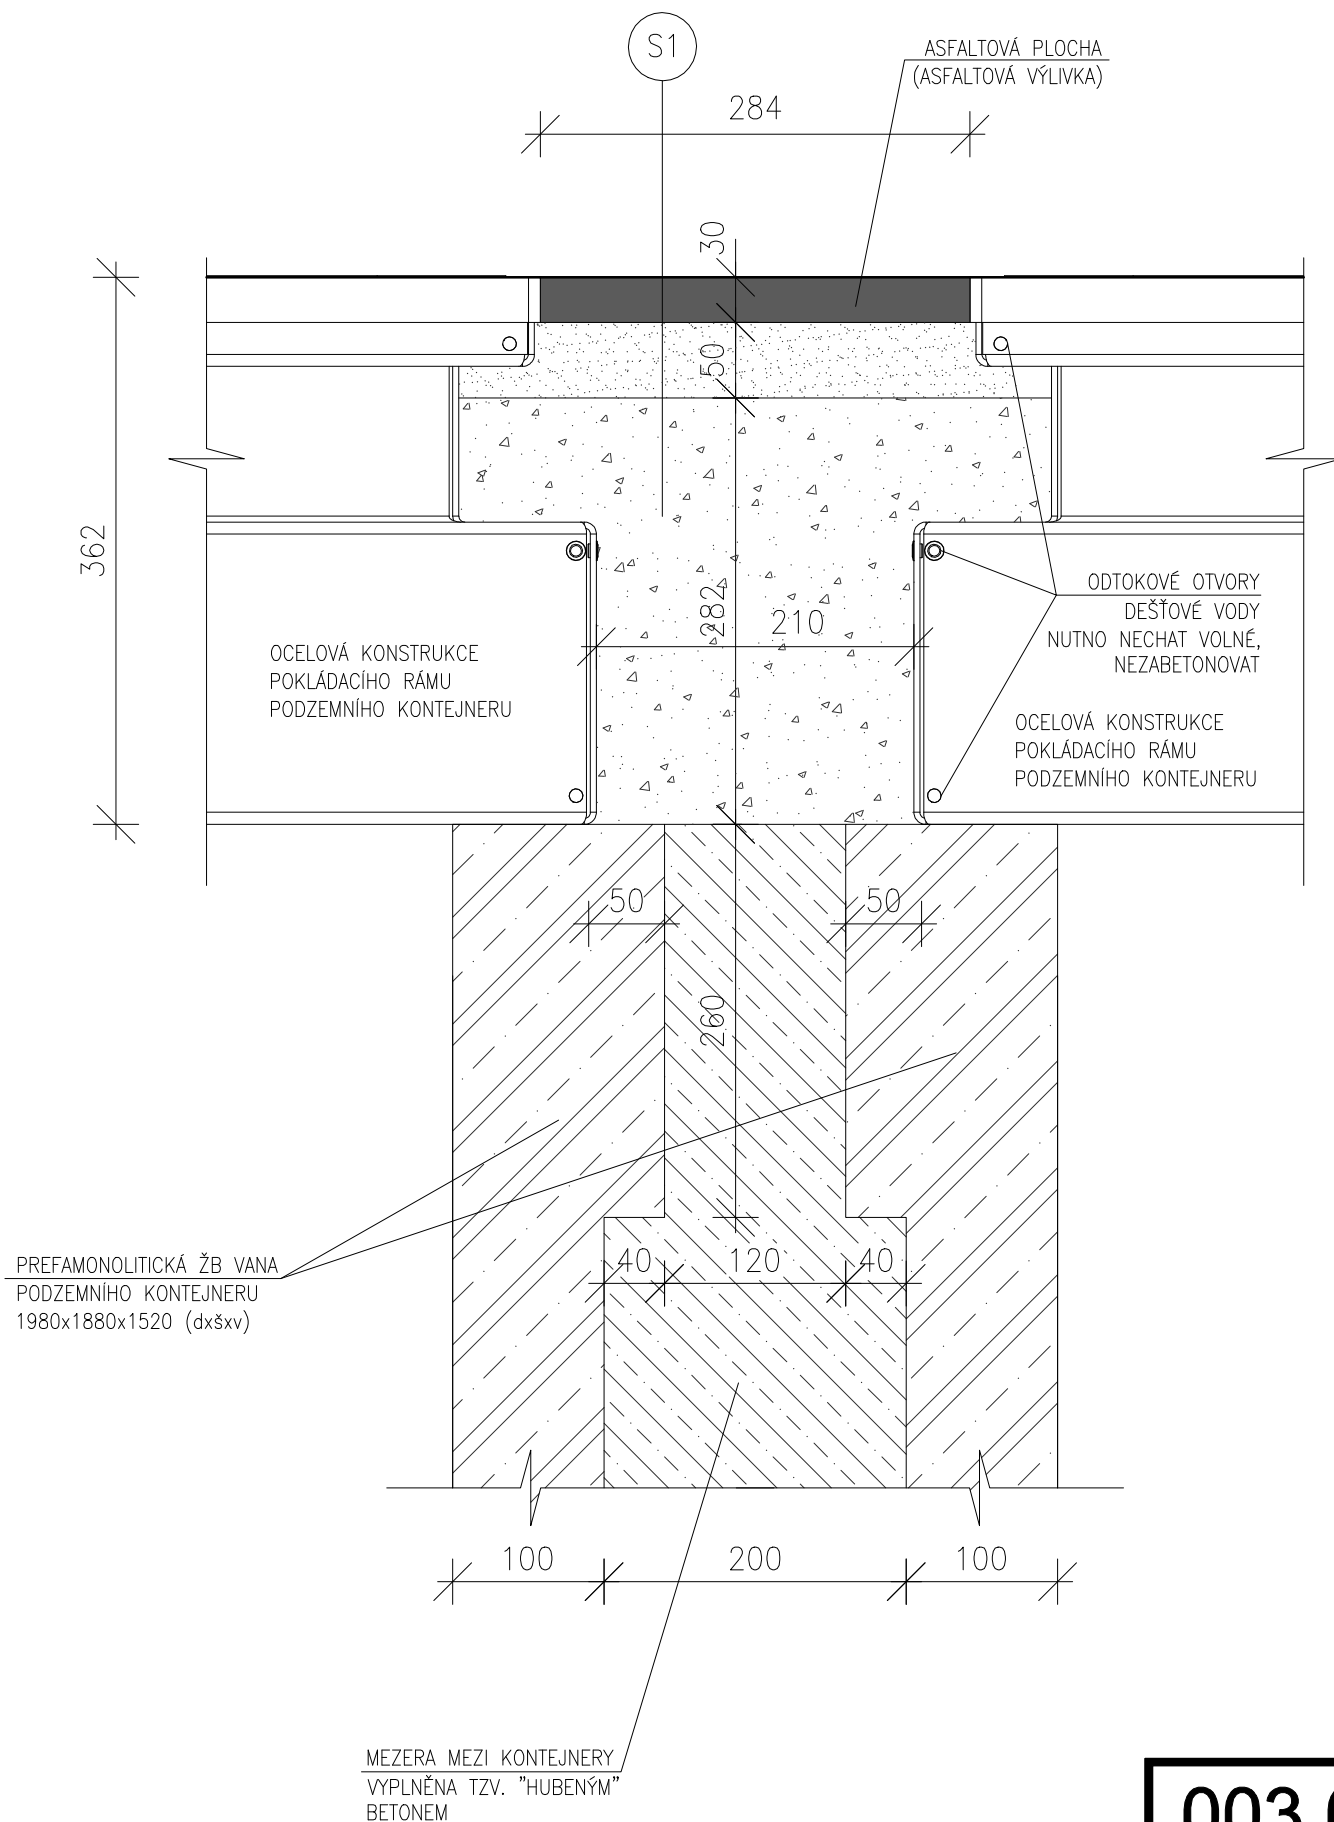

003.00