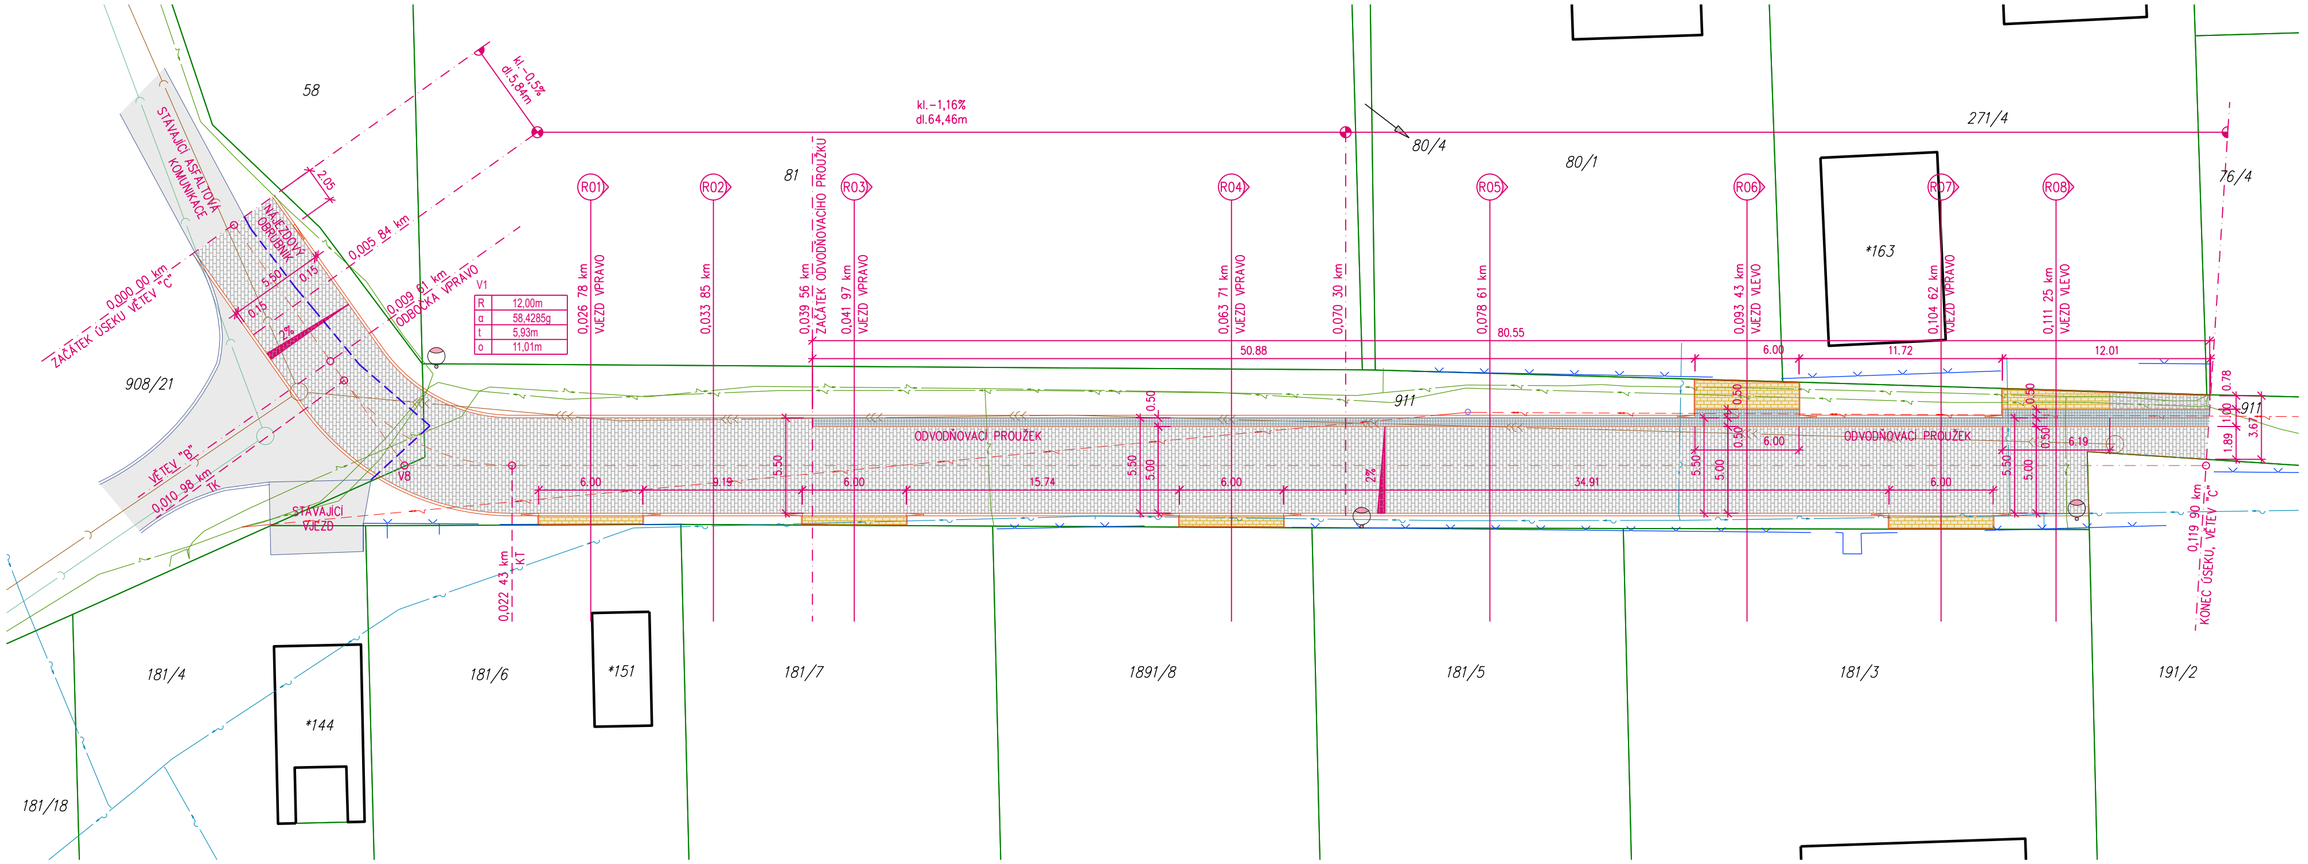

LEGENDA PLOCH

- PLOCHA KOMUNIKACE (DOPRAVNÍ PROSTOR), BETONOVÁ ZÁMKOVÁ DLAŽBA, HLADKÁ, BARVA ŠEDÁ
- ODVODŇOVACÍ PROUŽEK, ŽULOVÁ KOSTKA VELIKOST 10, BARVA PŘÍRODNÍ
- PLOCHA KOMUNIKACE V MÍSTĚ VJEZDU, BETONOVÁ ZÁMKOVÁ DLAŽBA, HLADKÁ, BARVA ŽLUTÁ
- STÁVAJÍCÍ ASFALTOVÉ PLOCHY KOMUNIKACÍ
- HRANA ODSTRAŇOVANÉHO ASFALTU

LEGENDA

- HRANICE POZEMKŮ KN
- HRANICE ÚZEMÍ
- STÁVAJÍCÍ OPLOCENÍ

LEGENDA SÍTÍ TI

- STÁVAJÍCÍ VODOVODNÍ ŘAD
- STÁVAJÍCÍ ŘAD SPLAŠKOVÉ KANALIZACE – GRAVITAČNÍ
- STÁVAJÍCÍ ŘAD SPLAŠKOVÉ KANALIZACE – TLAKOVÁ
- STÁVAJÍCÍ ŘAD DEŠŤOVÉ KANALIZACE – GRAVITAČNÍ
- STÁVAJÍCÍ PODZEMNÍ VEDENÍ SDĚLOVACÍCH KABELŮ
- STÁVAJÍCÍ PODZEMNÍ VEDENÍ NN
- STÁVAJÍCÍ NADZEMNÍ VEDENÍ NN
- STÁVAJÍCÍ NADZEMNÍ VEDENÍ VN
- STÁVAJÍCÍ STOJAN/SLOUP S OSVĚTLOVACÍM TĚLESEM (VEŘEJNÉ OSVĚTLENÍ)

SOUŘADNICE BODŮ

BOD	Y	X
ZÚ	-737 887,62	-1 026 031,45
V8	-737 870,89	-1 026 034,45
KÚ	-737 796,81	-1 025 961,66

SOUŘADNICOVÝ SYSTÉM JTSK, VÝŠKOVÝ SYSTÉM Bpv

ODPOVĚDNÝ PROJEKTANT	ING. ADAM RUSÝ	
VYPRACOVAL	VÍT KOVÁŘÍK	
VÝKRESOVÝ SOUBOR	_ZHC_SO 01_220822.dwg	
OBJEDNATEL	Obec Veliká Ves, Hlavní 69, 250 70 Veliká Ves	
ZAKÁZKA	REVITALIZACE KOMUNIKACE "ZA HUMNY", VĚTEV C pzemek parc. č. 911 a 908/21, k.ú. Veliká Ves, okr. Praha - východ	
VÝKRES	SITUACE	
ČÁST	SO 01 - KOMUNIKACE, 100 - OBJEKTY POZEMNÍ KOMUNIKACE	

LINEA FERRA s.r.o.
projektová činnost ve výstavbě
Pražská 298
250 01 Brandýs nad Labem
info@lineaferra.cz, www.lineaferra.cz

FORMÁT	594x297
DATUM	23.08.2022
ČÍSLO ZAKÁZKY	22017
STUPEŇ	ZSPD
MĚŘÍTKO	1:250
VÝKRES ČÍS.	D-100-01

C:\Users\kovar\OwnCloud\DATA_0_zakázky_zakázky 2022\220817_Veliká Ves, Za Humny, větev C\02_dokumentace_ZHC_SO 01_220822.dwg, 01_situace, 2022-08-23 08:04:40, UserDefinedMetric (594.00 x 297.00 Milimetry)