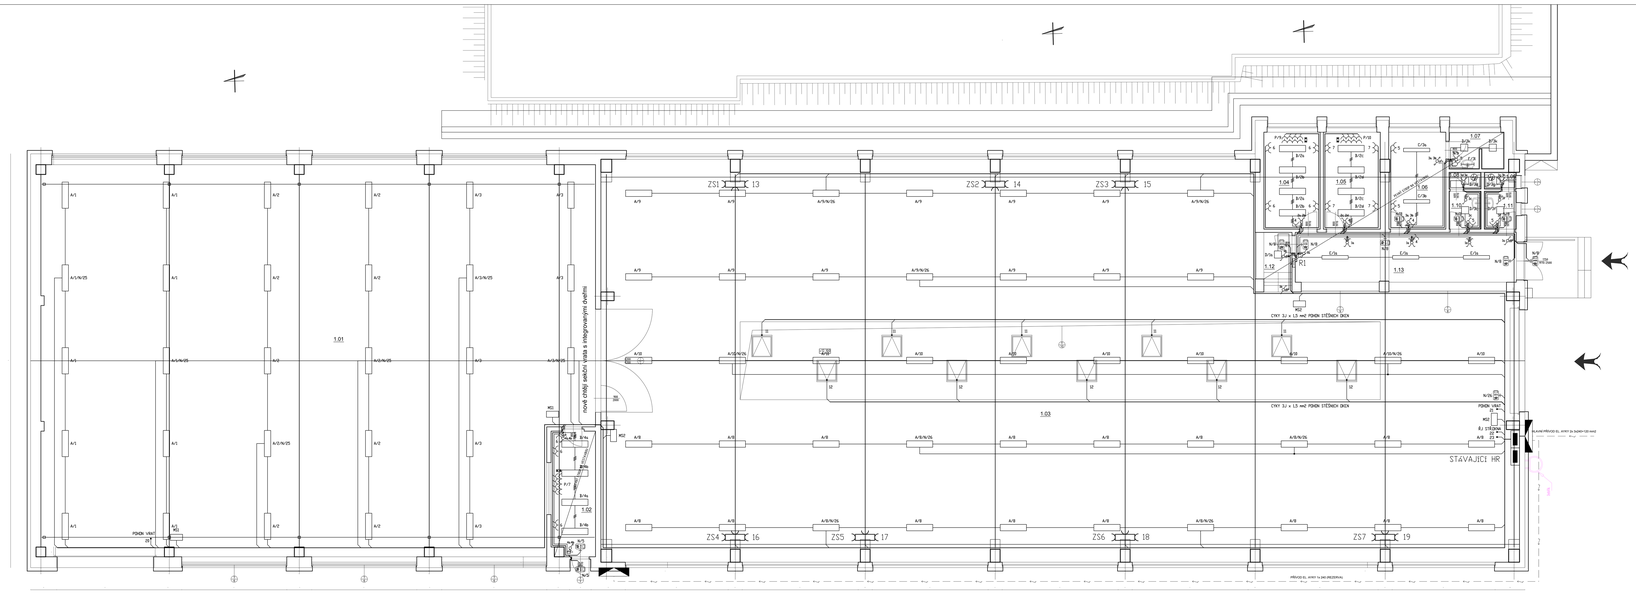

EČ.	NÁZEV MÍSTNOSTI	PLOCHA (m2)	PODLAHY	STĚNY	STROPY
1.01	VÝROBNÍ PROSTOR Č.1	1451	BETONOVÁ MOZAIKA	EVA AK - LAPRAKOVÁ N.O.	DEREKORÁ LAPRAKOVÁ N.O.
1.02	KANCELÁŘ Č.	6,1	LINOLEUM	DEKORATIVNÍ OMÍTKA - BÍLÁ	EVA AK - LAPRAKOVÁ N.O.
1.03	VÝROBNÍ PROSTOR Č.2	1812,1	BETONOVÁ MOZAIKA	EVA AK - LAPRAKOVÁ N.O.	DEREKORÁ LAPRAKOVÁ N.O.
1.04	KANCELÁŘ Č.	9,8	LINOLEUM	DEKORATIVNÍ OMÍTKA - BÍLÁ	EVA AK - LAPRAKOVÁ N.O.
1.05	KANCELÁŘ Č.	9,8	LINOLEUM	EVA AK - LAPRAKOVÁ N.O.	EVA AK - LAPRAKOVÁ N.O.
1.06	SKŁAD	9,7	LINOLEUM	EVA AK - LAPRAKOVÁ N.O.	EVA AK - LAPRAKOVÁ N.O.
1.07	ARCHÍVNA	4,2	LINOLEUM	EVA AK - LAPRAKOVÁ N.O.	EVA AK - LAPRAKOVÁ N.O.
1.08	WC - MUŽI	1,2	KERAMICKÁ DLAŽBA	EVA AK - LAPRAKOVÁ N.O.	DEKORATIVNÍ OMÍTKA - BÍLÁ
1.09	WC - ŽENY	1,2	KERAMICKÁ DLAŽBA	EVA AK - LAPRAKOVÁ N.O.	EVA AK - LAPRAKOVÁ N.O.
1.10	PŘEDSÍŇAČ	2,8	KERAMICKÁ DLAŽBA	DEKORATIVNÍ OMÍTKA - BÍLÁ	EVA AK - LAPRAKOVÁ N.O.
1.11	PŘEDSÍŇAČ	2,9	KERAMICKÁ DLAŽBA	DEKORATIVNÍ OMÍTKA - BÍLÁ	EVA AK - LAPRAKOVÁ N.O.
1.12	ODPADÍ + SONBY	4,3	BETONOVÁ MOZAIKA	EVA AK - LAPRAKOVÁ N.O.	EVA AK - LAPRAKOVÁ N.O.
1.13	CHODBA	23,1	BETONOVÁ MOZAIKA	EVA AK - LAPRAKOVÁ N.O.	EVA AK - LAPRAKOVÁ N.O.

PROUDOVÁ SOUSTAVA 3 = PEN, 400/230 V, 50 Hz, TN-C, PŘEVODI NN.
PROUDOVÁ SOUSTAVA 3 = PE, N, 400/230 V, 50 Hz, TN - S, VNITŘNÍ ROZVODY.

OCHRANA PŘED NEBEZPEČNÝM DOTYKEM JE PROVEDENA DLE
ČSN 33 20 00 - 4 - 41 AAZ - AUTOMATICKÝM ODPOJENÍM OD ZDROJE.
OCHRANA ZVÝŠENÁ - DPLňUJÍCÍM POSPOJEDVÁNÍM. PROUDOVÝMI CHRÁNIČI.

PROSTŘEDÍ JE STANOVENO JAKO PROSTŘEDÍ NORMÁLNÍ AA5, V SOCIÁLNÍM
ZAŘÍZENÍ JAKO PROSTŘEDÍ NORMÁLNÍ AB1.

BAREVNÉ ZNAČENÍ VODIČŮ DLE ČSN 33 II 66.

ARCHITEKT	STUP. PROJEKT	DIREKTOR/ZODP.	VYPRACOVAL	PŘEDAVACÍ PROTOKOL	KANCELÁŘ
	NÁZ. PROJEKTU	DALŠÍ	ING. JIŘÍ DANDA	Ing. Jiří Danda Nádražní 28, 569 01 Ústí nad Orlicí Tel: +420 606 423	Ing. Jiří Danda Nádražní 28, 569 01 Ústí nad Orlicí Tel: +420 606 423

A.S. MORAVIA STEEL JAMA METSHOVICE, a.s. 1000	email: jarajetelna@jamametal.cz		
INVESTOR: JAMTECO, a.s. Průmyslová zóna 1000 Frenštát pod Lysou			
AKCE: STAVEBNÍ A TECHNICKÉ ZHODNOCENÍ HALY S.S.V AREÁLU U GKR Rouchova mÚL		STAVBA	ALUHA
		STUPEŇ PD	DPS
		ARCHIVNÍ Č.	2-2-2-2-2-2
		DATUM	08/2009
NÁZEV: ELEKTROINSTALACE		měřítko: 1:50	číslo: D.1.2.9