


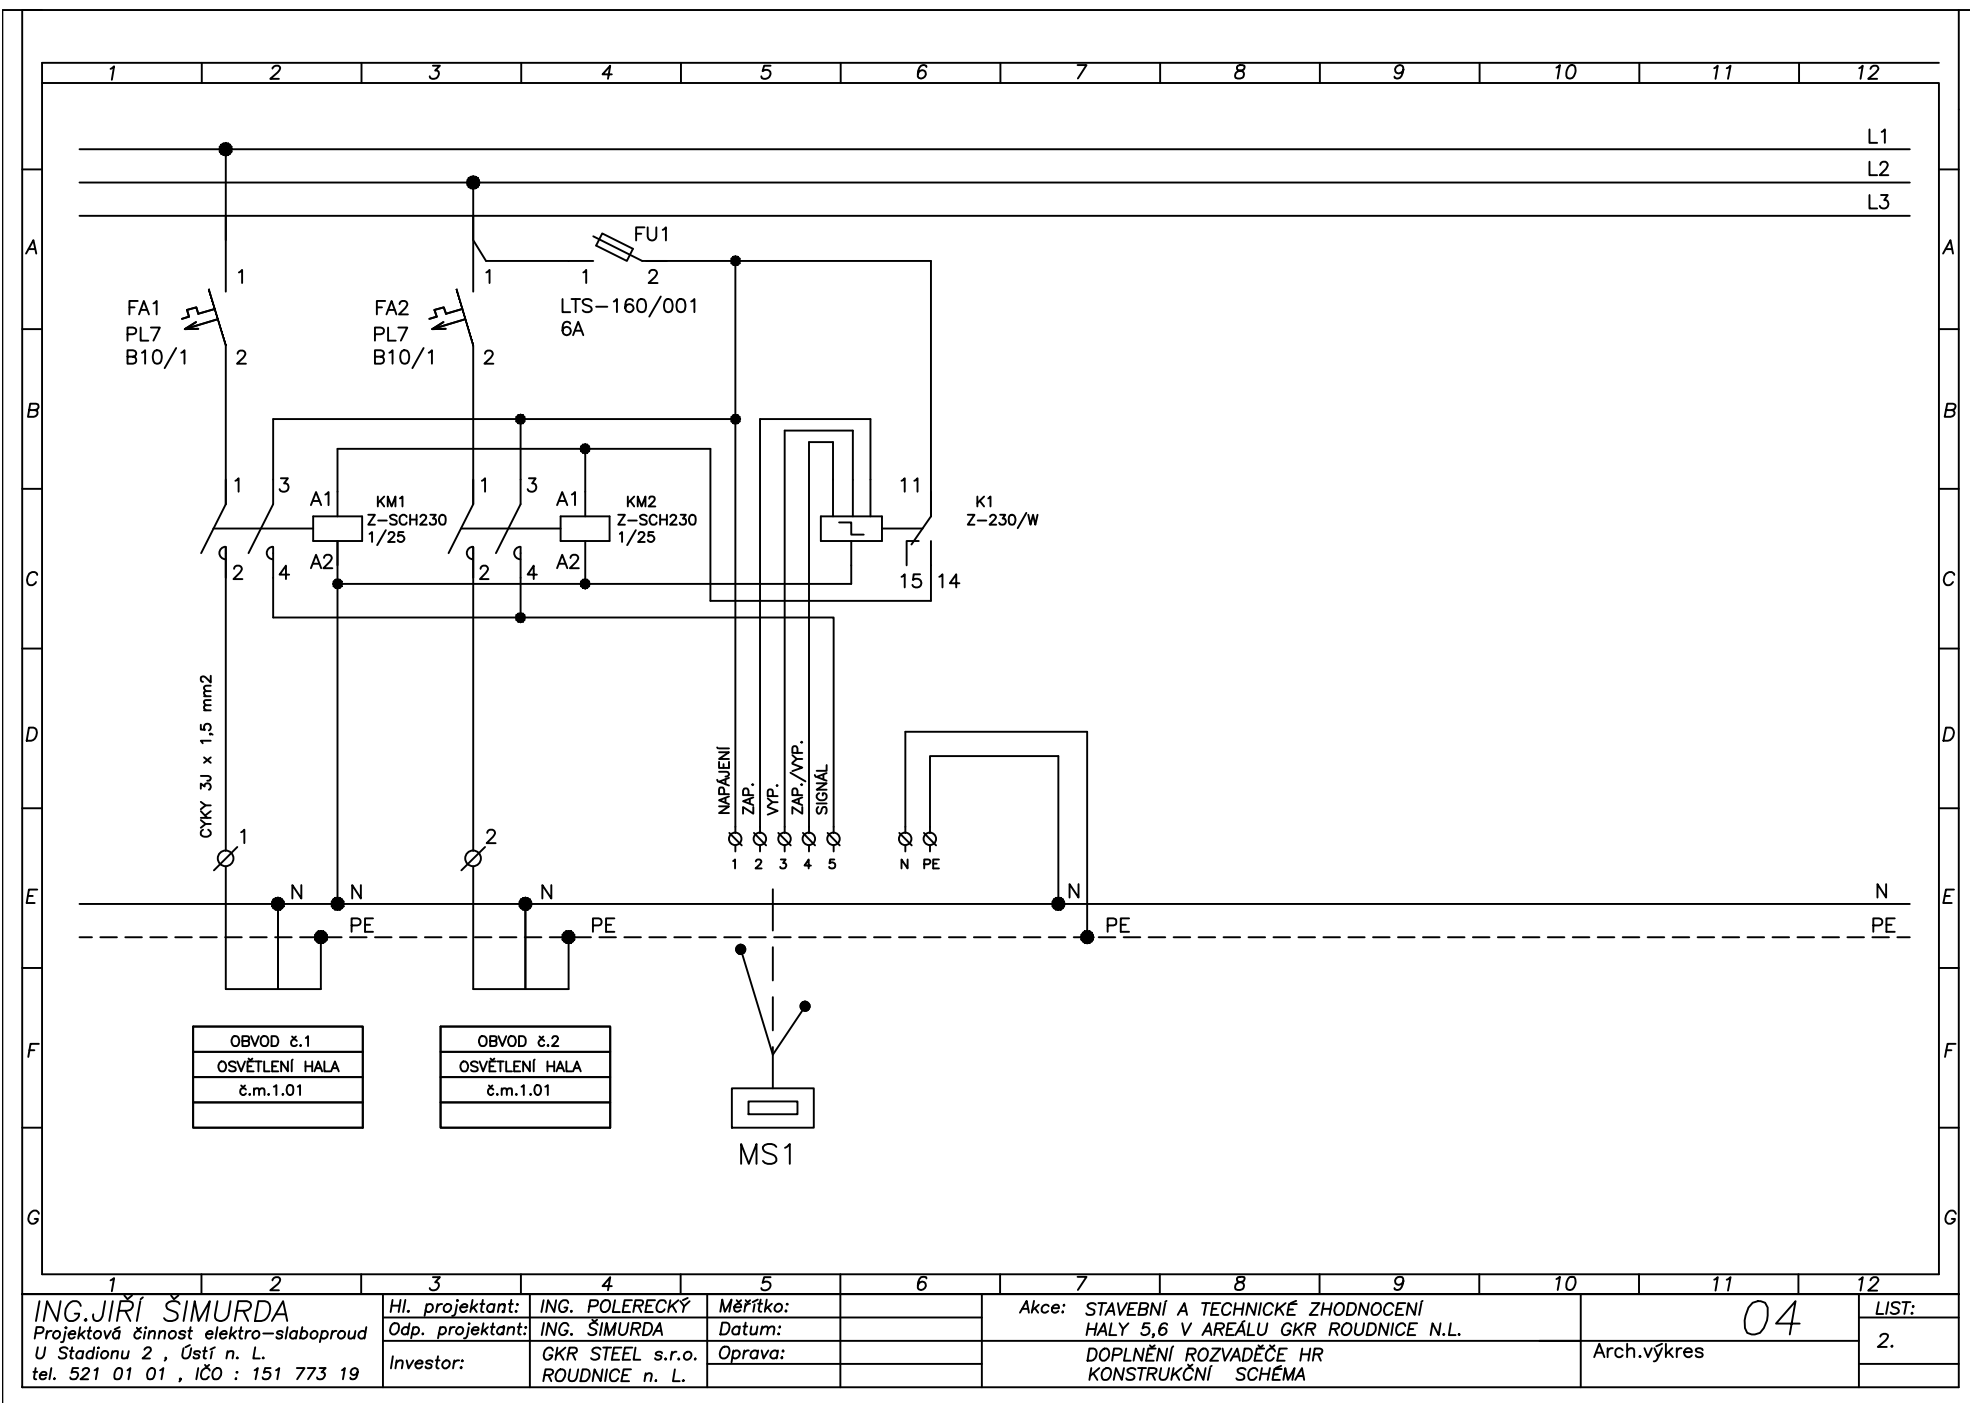

ING. JIŘÍ ŠIMURDA  
 Projektová činnost elektro-slaboproud  
 U Stadionu 2, Ústí n. L.  
 tel. 521 01 01, IČO : 151 773 19

Hl. projektant: ING. POLERECKÝ  
 Odp. projektant: ING. ŠIMURDA  
 Investor: GKR STEEL s.r.o.  
 ROUDNICE n. L.


Měřtko:  
 Datum:  
 Oprava:

Akce: STAVEBNÍ A TECHNICKÉ ZHODNOCENÍ  
 HALY 5,6 V AREÁLU GKR ROUDNICE N.L.  
 DOPLNĚNÍ ROZVADĚČE HR  
 KONSTRUKČNÍ SCHÉMA

Arch.výkres

04

LIST:  
 2.

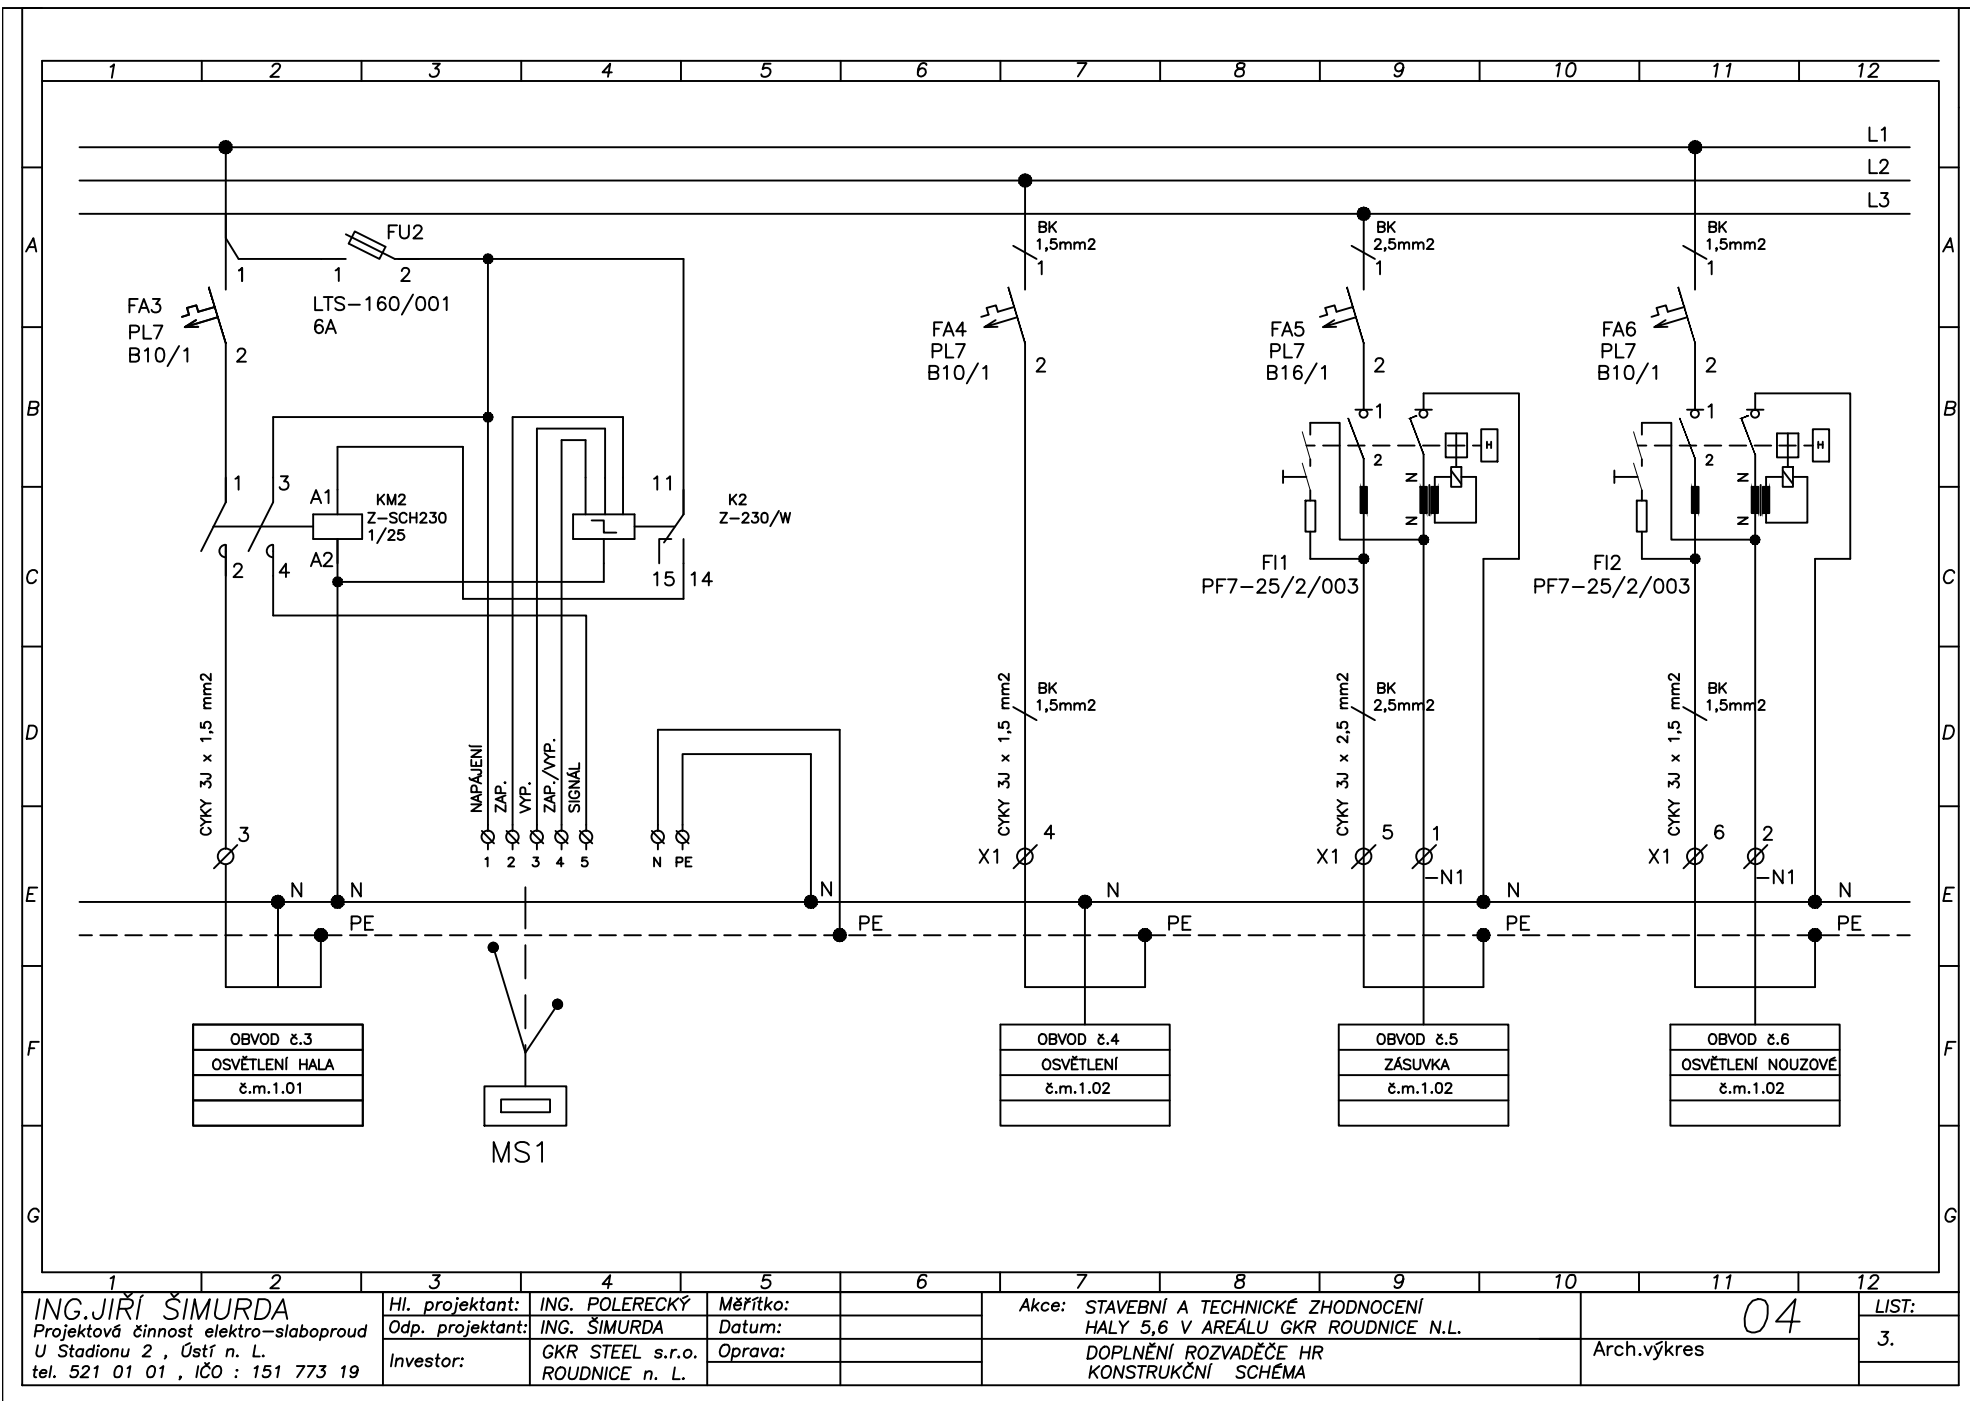

ING. JIŘÍ ŠIMURDA

Projektová činnost elektro-slaboproud  
U Stadionu 2, Ústí n. L.  
tel. 521 01 01, IČO: 151 773 19

Hl. projektant: ING. POLERECKÝ

Odpo. projektant: ING. ŠIMURDA

Investor: GKR STEEL s.r.o.  
ROUDNICE n. L.

Měřtko:

Datum:

Oprava:


Akce: STAVEBNÍ A TECHNICKE ZHODNOCENÍ  
HALY 5,6 V AREÁLU GKR ROUDNICE N.L.  
DOPLNĚNÍ ROZVADĚČE HR  
KONSTRUKČNÍ SCHÉMA

04

LIST:

3.

Arch.výkres

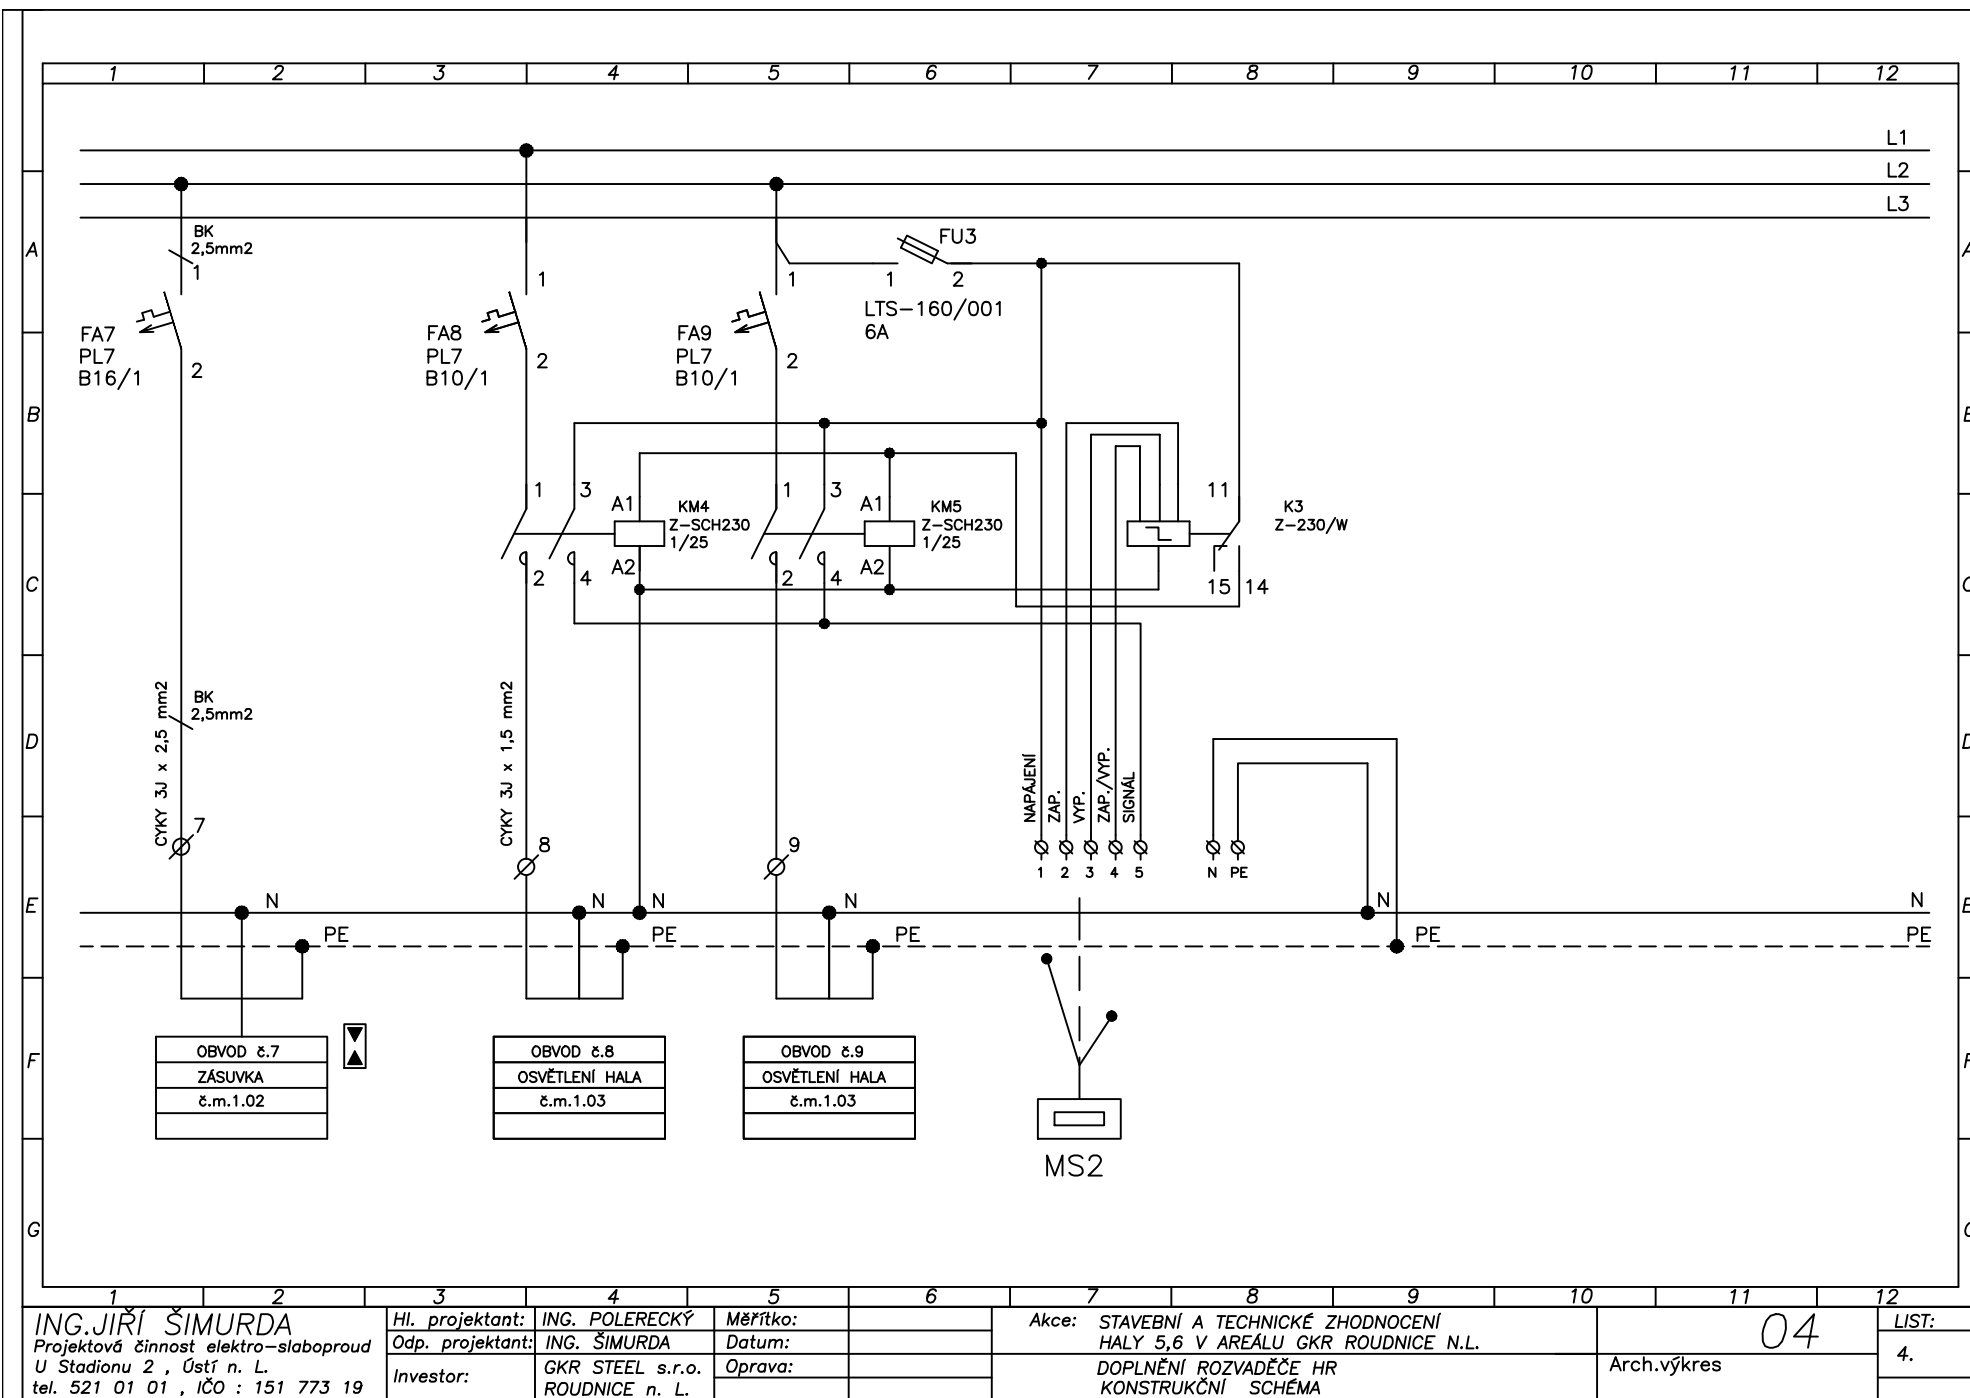

ING. JIŘÍ ŠIMURDA  
Projektová činnost elektro-slaboproud  
U Stadionu 2, Ústí n. L.  
tel. 521 01 01, IČO: 151 773 19

Hl. projektant: ING. POLERECKÝ  
Odp. projektant: ING. ŠIMURDA  
Investor: GKR STEEL s.r.o.  
ROUDNICE n. L.


Měřítko:  
Datum:  
Oprava:

Akce: STAVEBNÍ A TECHNICKÉ ZHODNOCENÍ  
HALY 5,6 V AREÁLU GKR ROUDNICE N.L.  
DOPLNĚNÍ ROZVADĚČE HR  
KONSTRUKČNÍ SCHÉMA

Arch.výkres

04

LIST:  
4.

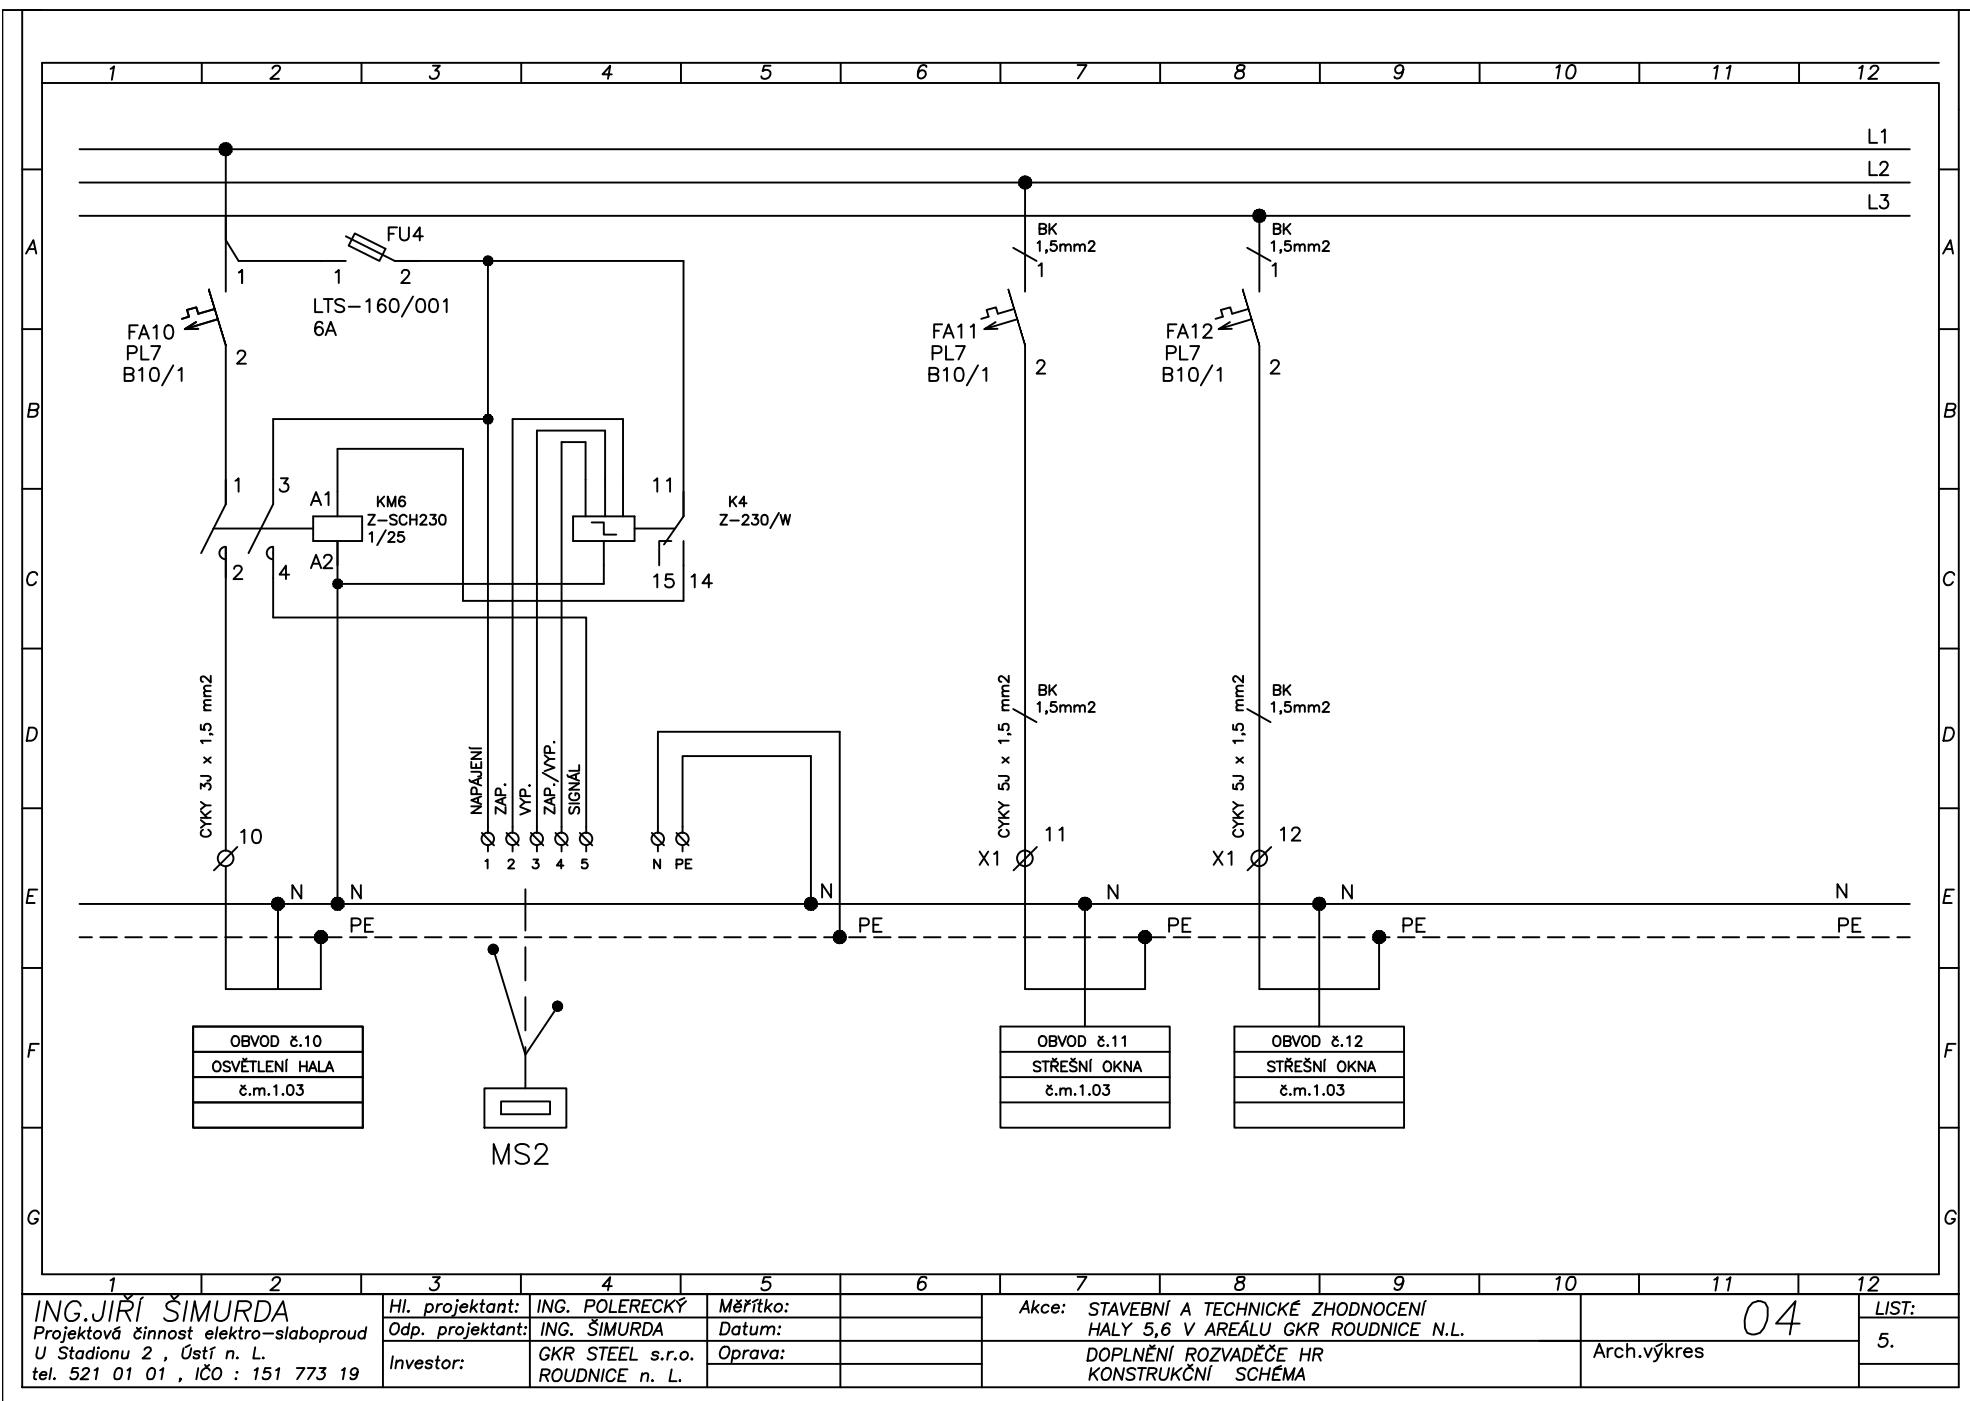

ING. JIŘÍ ŠIMURDA  
 Projektová činnost elektro-slaboproud  
 U Stadionu 2, Ústí n. L.  
 tel. 521 01 01, IČO : 151 773 19

Hl. projektant: ING. POLERECKÝ  
 Odp. projektant: ING. ŠIMURDA  
 Investor: GKR STEEL s.r.o.  
 ROUDNICE n. L.


Měřtko:  
 Datum:  
 Oprava:

Akce: STAVEBNÍ A TECHNICKÉ ZHODNOCENÍ  
 HALY 5,6 V AREÁLU GKR ROUDNICE N.L.  
 DOPLNĚNÍ ROZVADĚČE HR  
 KONSTRUKČNÍ SCHÉMA


Arch.výkres

04


LIST:  
 5.

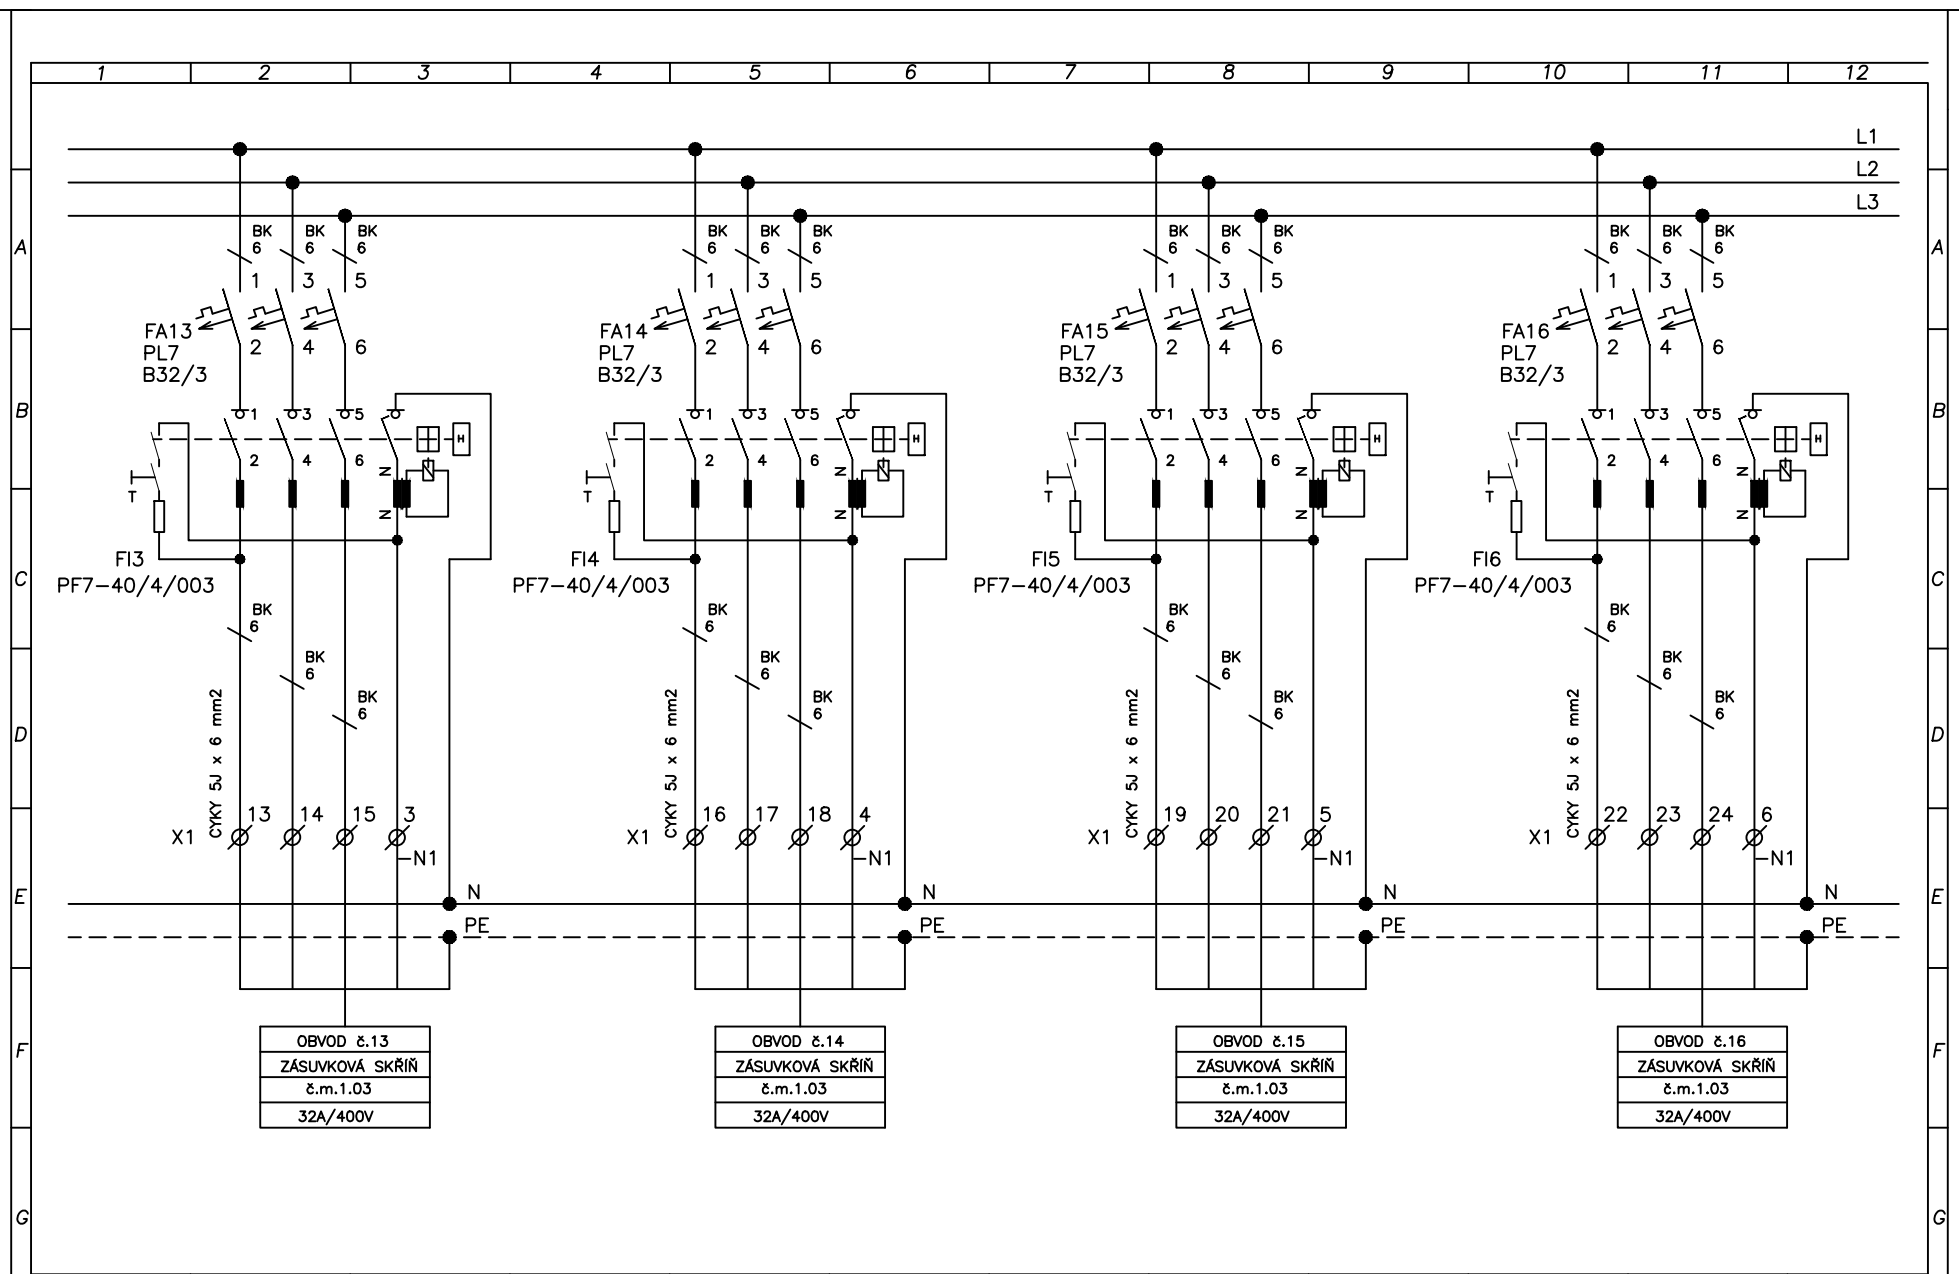

|   |  |  |   |  |  |                              |  |  |   |  |  |                          |  |                    |  |
|---|--|--|---|--|--|------------------------------|--|--|---|--|--|--------------------------|--|--------------------|--|
| <b>ING. JIŘÍ ŠIMURDA</b><br>Projektová činnost elektro-slaboproud<br>U Stadionu 2, Ústí n. L.<br>tel. 521 01 01, IČO : 151 773 19 |  |  | Hl. projektant: <b>ING. POLEREČKÝ</b><br>Odp. projektant: <b>ING. ŠIMURDA</b><br>Investor: <b>GKR STEEL s.r.o.</b><br><b>ROUDNICE n. L.</b> |  |  | Měřtko:<br>Datum:<br>Oprava: |  |  | Akce: <b>STAVEBNÍ A TECHNICKÉ ZHODNOCENÍ</b><br><b>HALY 5,6 V AREÁLU GKR ROUDNICE N.L.</b><br><b>DOPLNĚNÍ ROZVADĚČE HR</b><br><b>KONSTRUKČNÍ SCHÉMA</b> |  |  | <b>04</b><br>Arch.výkres |  | LIST:<br><b>6.</b> |  |
|---|--|--|---|--|--|------------------------------|--|--|---|--|--|--------------------------|--|--------------------|--|

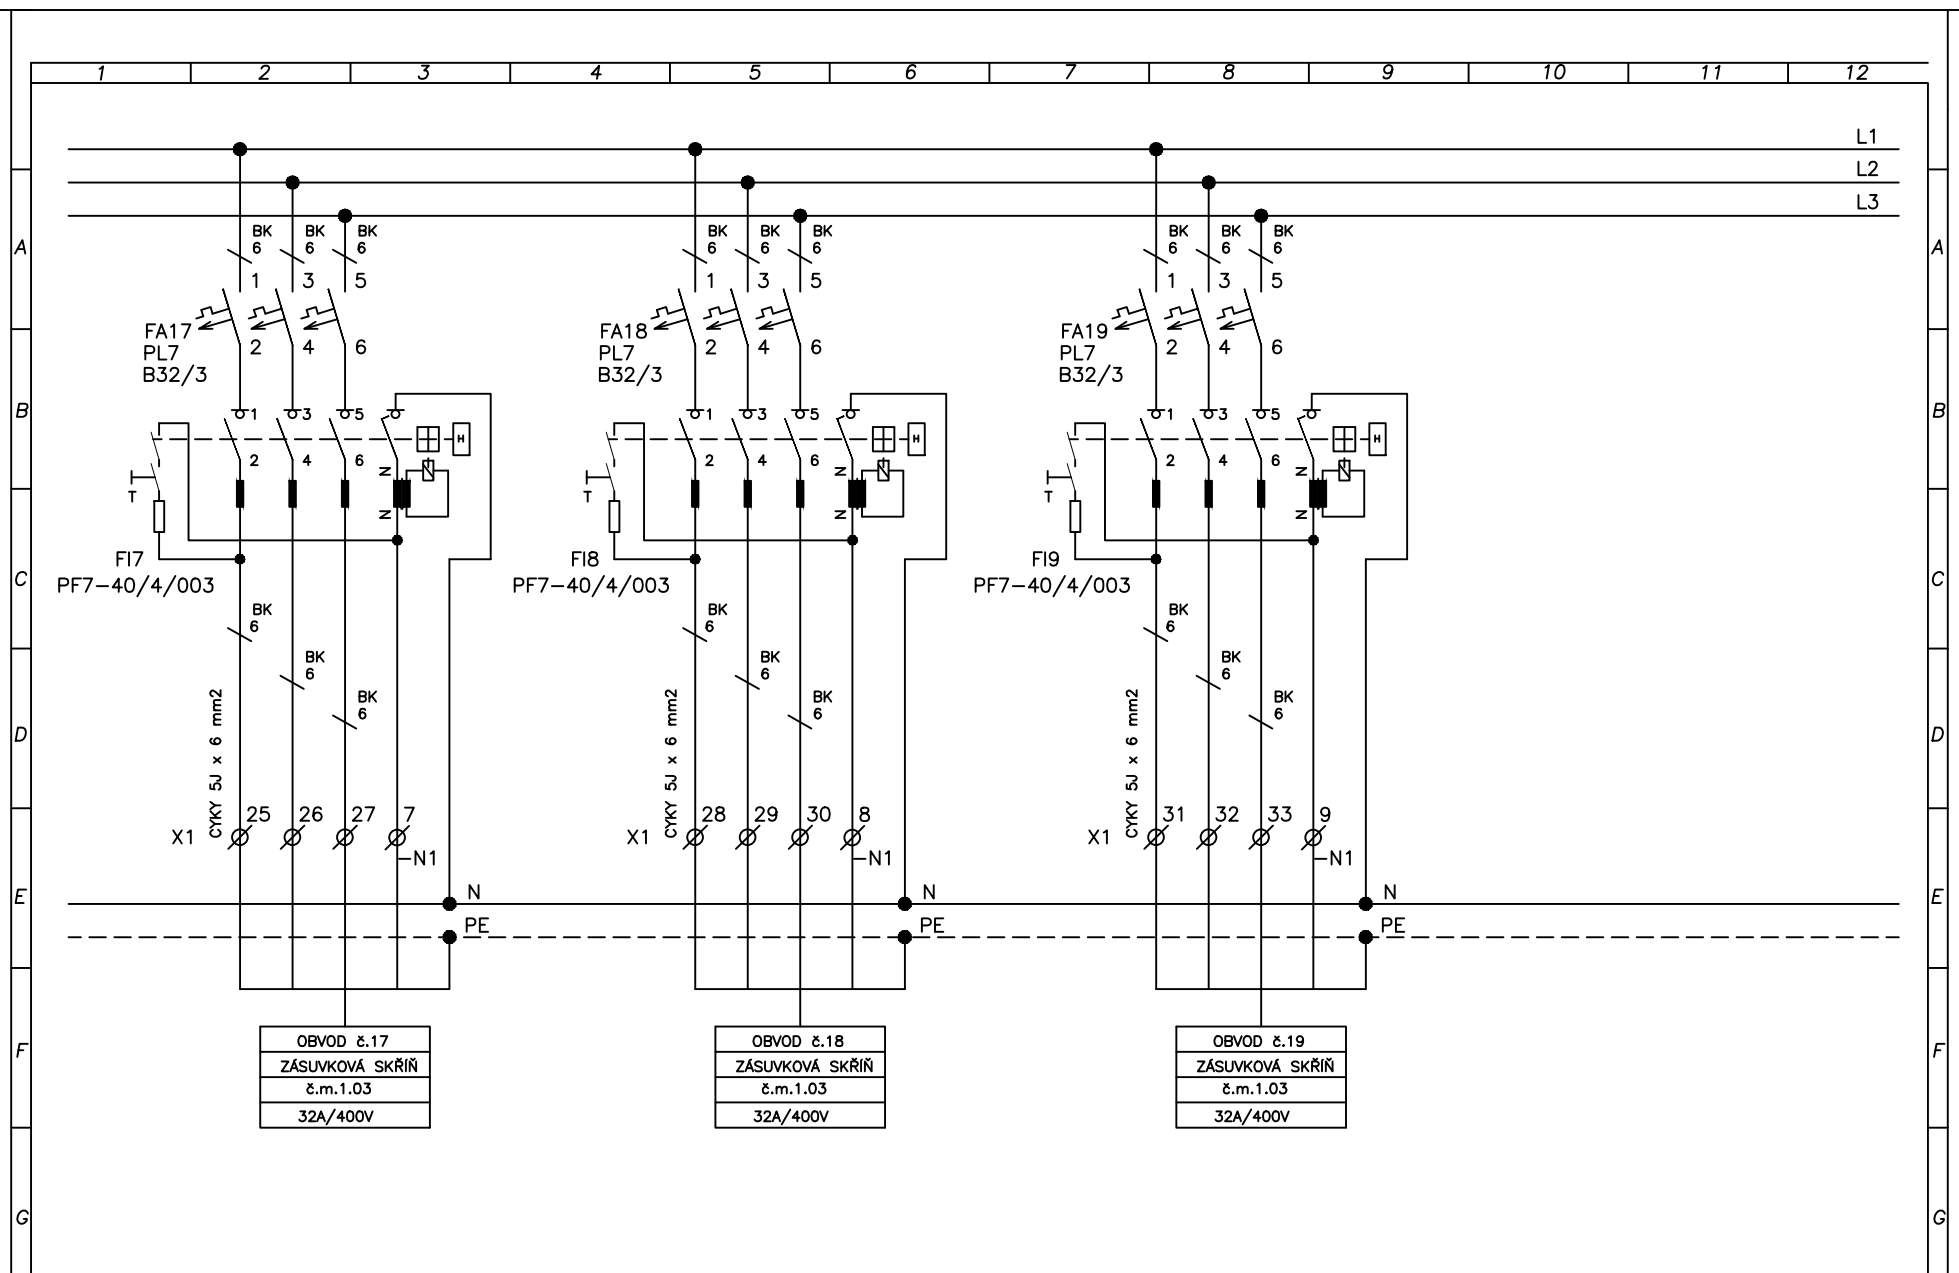

|   |  |  |   |  |  |                              |  |  |   |  |  |             |  |             |  |
|---|--|--|---|--|--|------------------------------|--|--|---|--|--|-------------|--|-------------|--|
| <b>ING. JIŘÍ ŠIMURDA</b><br>Projektová činnost elektro-slaboproud<br>U Stadionu 2, Ústí n. L.<br>tel. 521 01 01, IČO : 151 773 19 |  |  | Hl. projektant: <b>ING. POLERECKÝ</b><br>Odp. projektant: <b>ING. ŠIMURDA</b><br>Investor: <b>GKR STEEL s.r.o.</b><br><b>ROUDNICE n. L.</b> |  |  | Měřtko:<br>Datum:<br>Oprava: |  |  | Akce: <b>STAVEBNÍ A TECHNICKÉ ZHODNOCENÍ</b><br><b>HALY 5,6 V AREÁLU GKR ROUDNICE N.L.</b><br><b>DOPLNĚNÍ ROZVADĚČE HR</b><br><b>KONSTRUKČNÍ SCHÉMA</b> |  |  | Arch.výkres |  | LIST:<br>7. |  |
|   |  |  |   |  |  |                              |  |  |   |  |  | 04          |  |             |  |

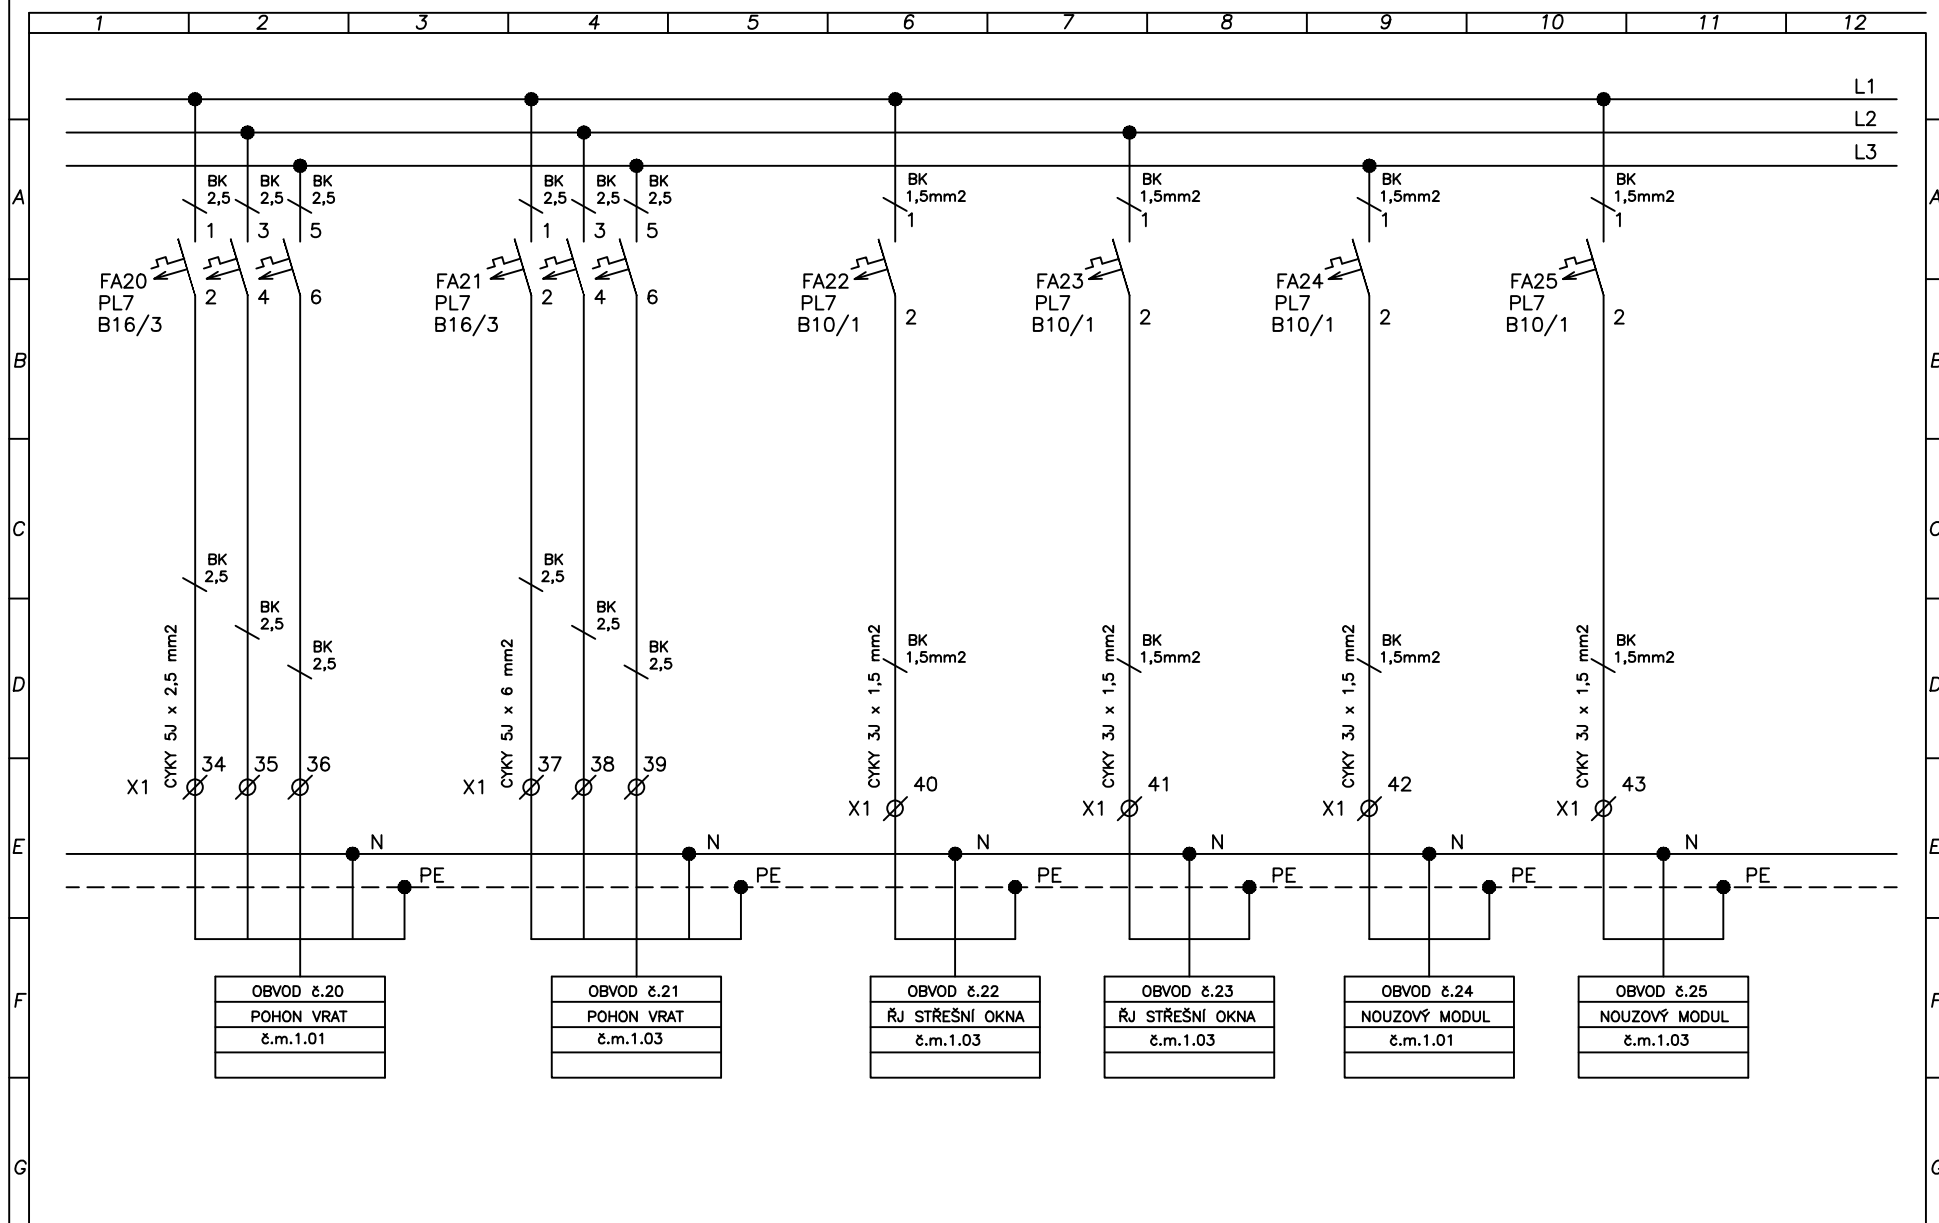

**ING. JIŘÍ ŠIMURDA**  
 Projektová činnost elektro-slaboproud  
 U Stadionu 2, Ústí n. L.  
 tel. 521 01 01, IČO : 151 773 19

Hl. projektant: **ING. POLEREČKÝ**  
 Odp. projektant: **ING. ŠIMURDA**  
 Investor: **GKR STEEL s.r.o.**  
**ROUDNICE n. L.**


Měřtko:  
 Datum:  
 Oprava:

Akce: **STAVEBNÍ A TECHNICKÉ ZHODNOCENÍ**  
**HALY 5,6 V AREÁLU GKR ROUDNICE N.L.**  
**DOPLNĚNÍ ROZVADĚČE HR**  
**KONSTRUKČNÍ SCHÉMA**

Arch.výkres

04

LIST:  
 8.

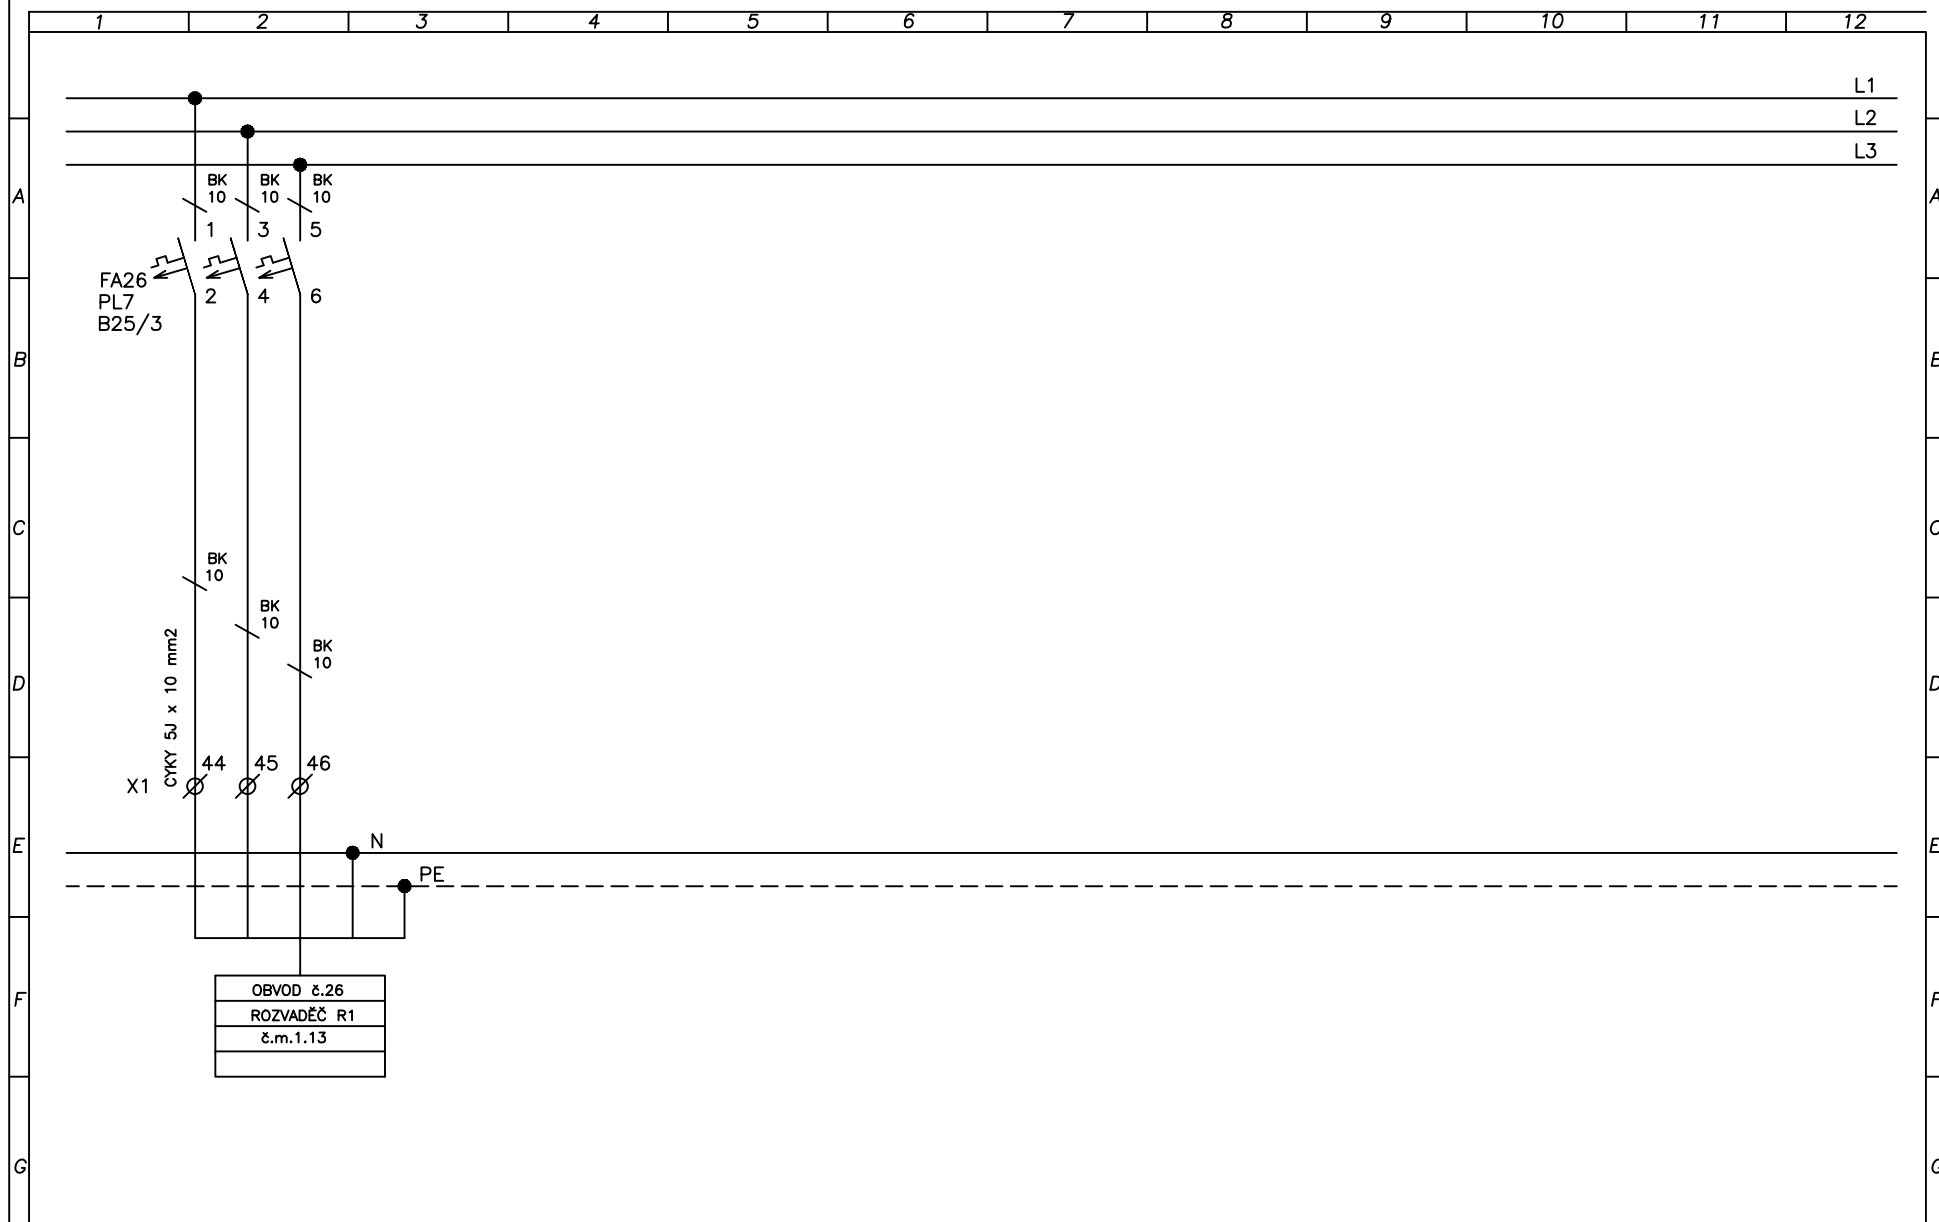

**ING. JIŘÍ ŠIMURDA**  
 Projektová činnost elektro-slaboproud  
 U Stadionu 2, Ústí n. L.  
 tel. 521 01 01, IČO : 151 773 19

Hl. projektant: **ING. POLERECKÝ**  
 Odp. projektant: **ING. ŠIMURDA**  
 Investor: **GKR STEEL s.r.o.**  
**ROUDNICE n. L.**


Měřítko:  
 Datum:  
 Oprava:

Akce: **STAVEBNÍ A TECHNICKÉ ZHODNOCENÍ**  
**HALY 5,6 V AREÁLU GKR ROUDNICE N.L.**  
**DOPLNĚNÍ ROZVADĚČE HR**  
**KONSTRUKČNÍ SCHÉMA**

Arch.výkres

04

LIST:  
 9.

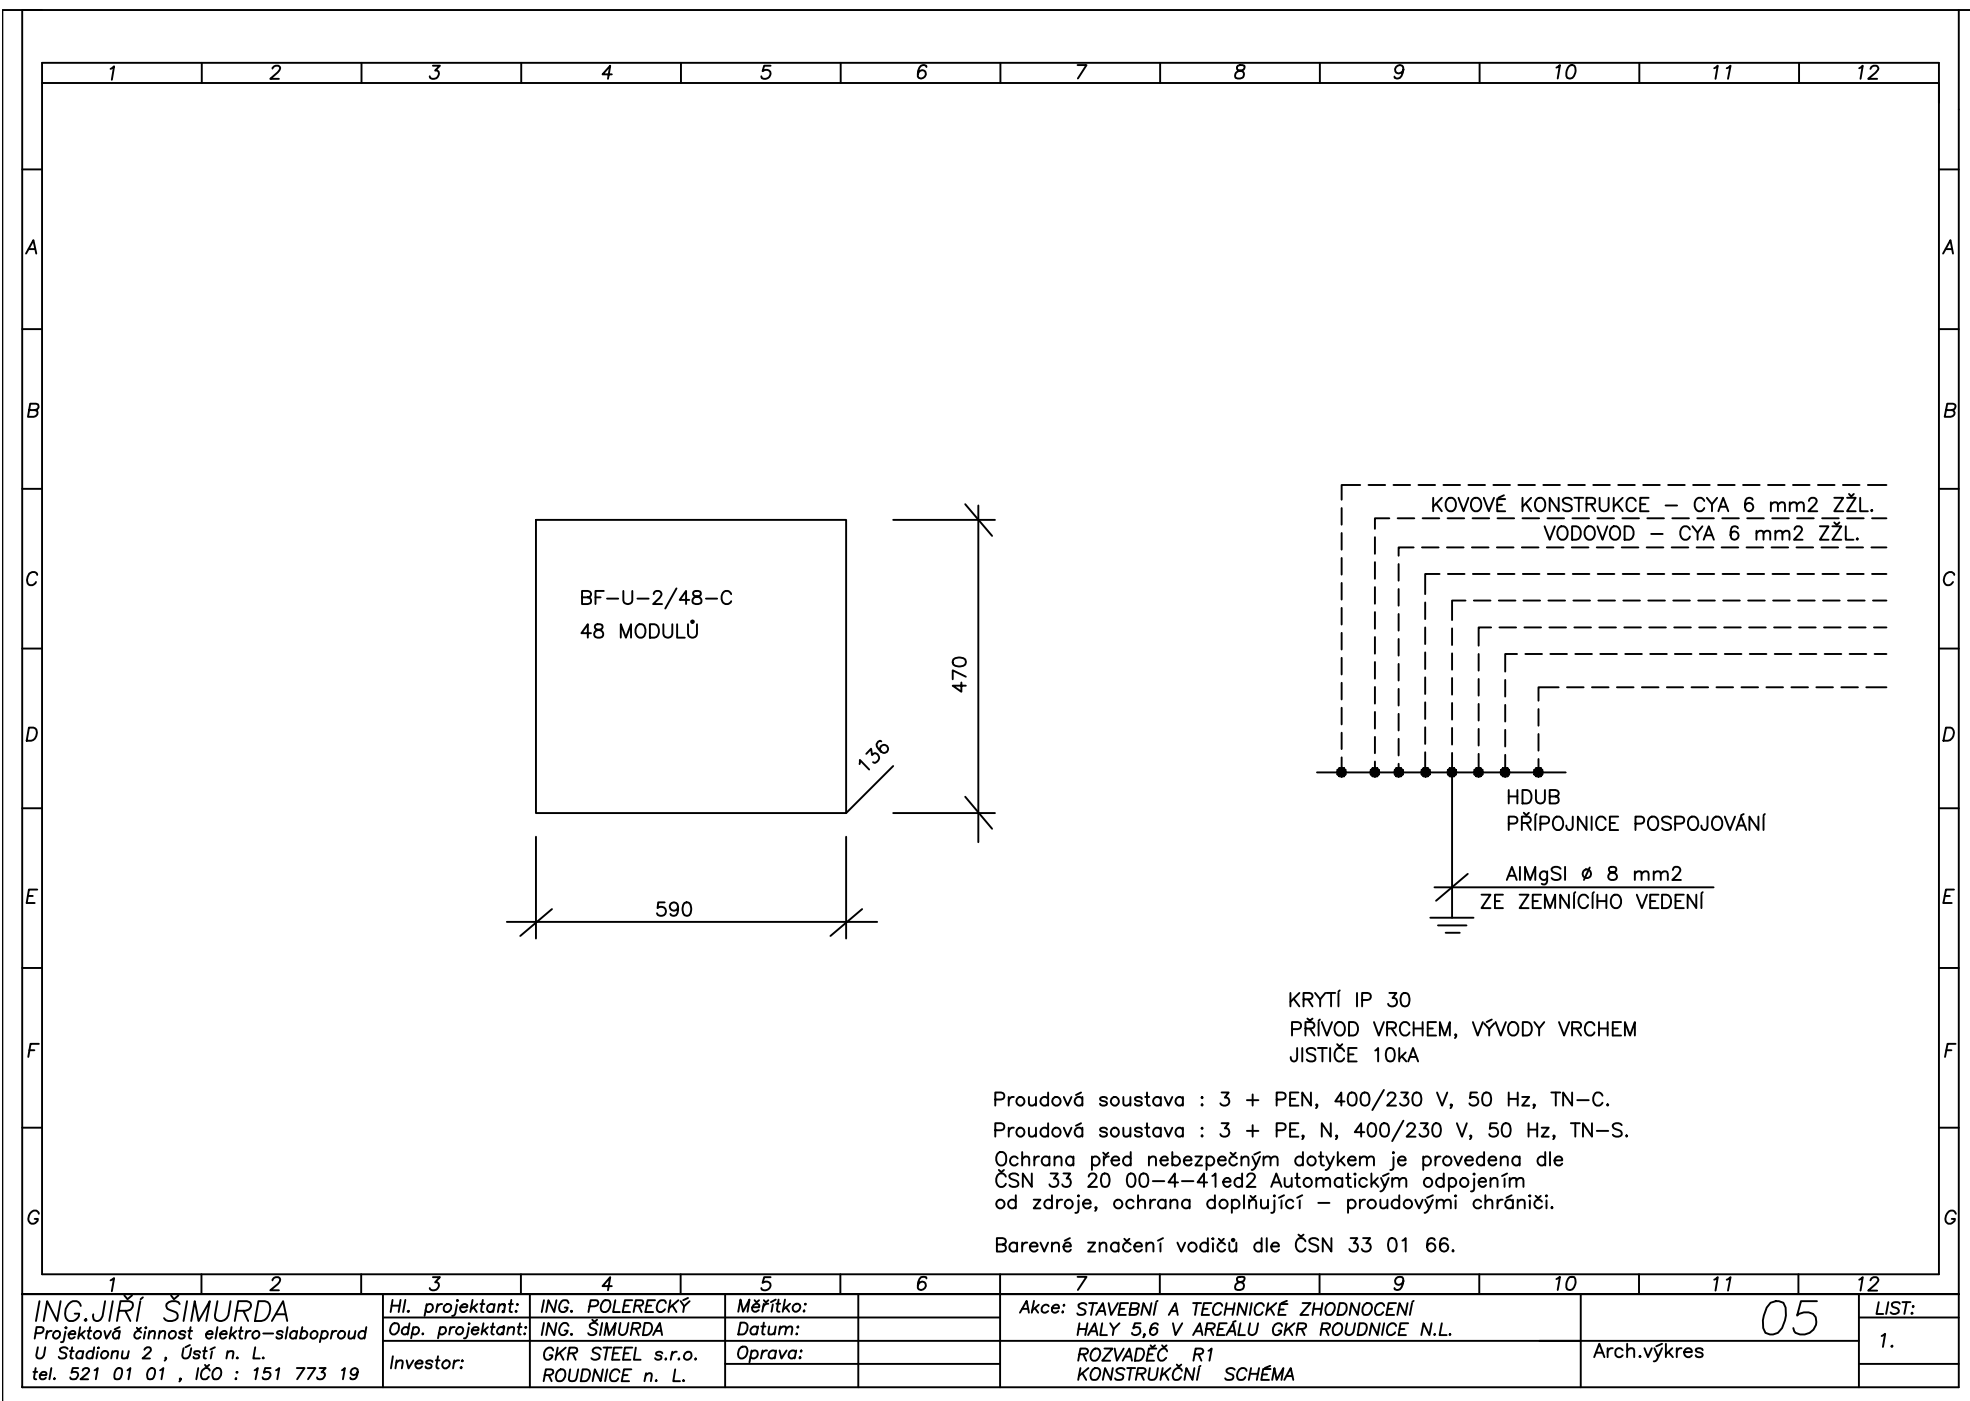

ING. JIŘÍ ŠIMURDA  
Projektová činnost elektro-slaboproud  
U Stadionu 2, Ústí n. L.  
tel. 521 01 01, IČO : 151 773 19

|                  |                                    |
|------------------|------------------------------------|
| Hl. projektant:  | ING. POLERECKÝ                     |
| Odp. projektant: | ING. ŠIMURDA                       |
| Investor:        | GKR STEEL s.r.o.<br>ROUDNICE n. L. |


|          |  |
|----------|--|
| Měřítko: |  |
| Datum:   |  |
| Oprava:  |  |

Akce: STAVEBNÍ A TECHNICKÉ ZHODNOCENÍ  
HALY 5,6 V AREÁLU GKR ROUDNICE N.L.  
ROZVADĚČ R1  
KONSTRUKČNÍ SCHÉMA

Arch.výkres

05

|       |
|-------|
| LIST: |
| 1.    |

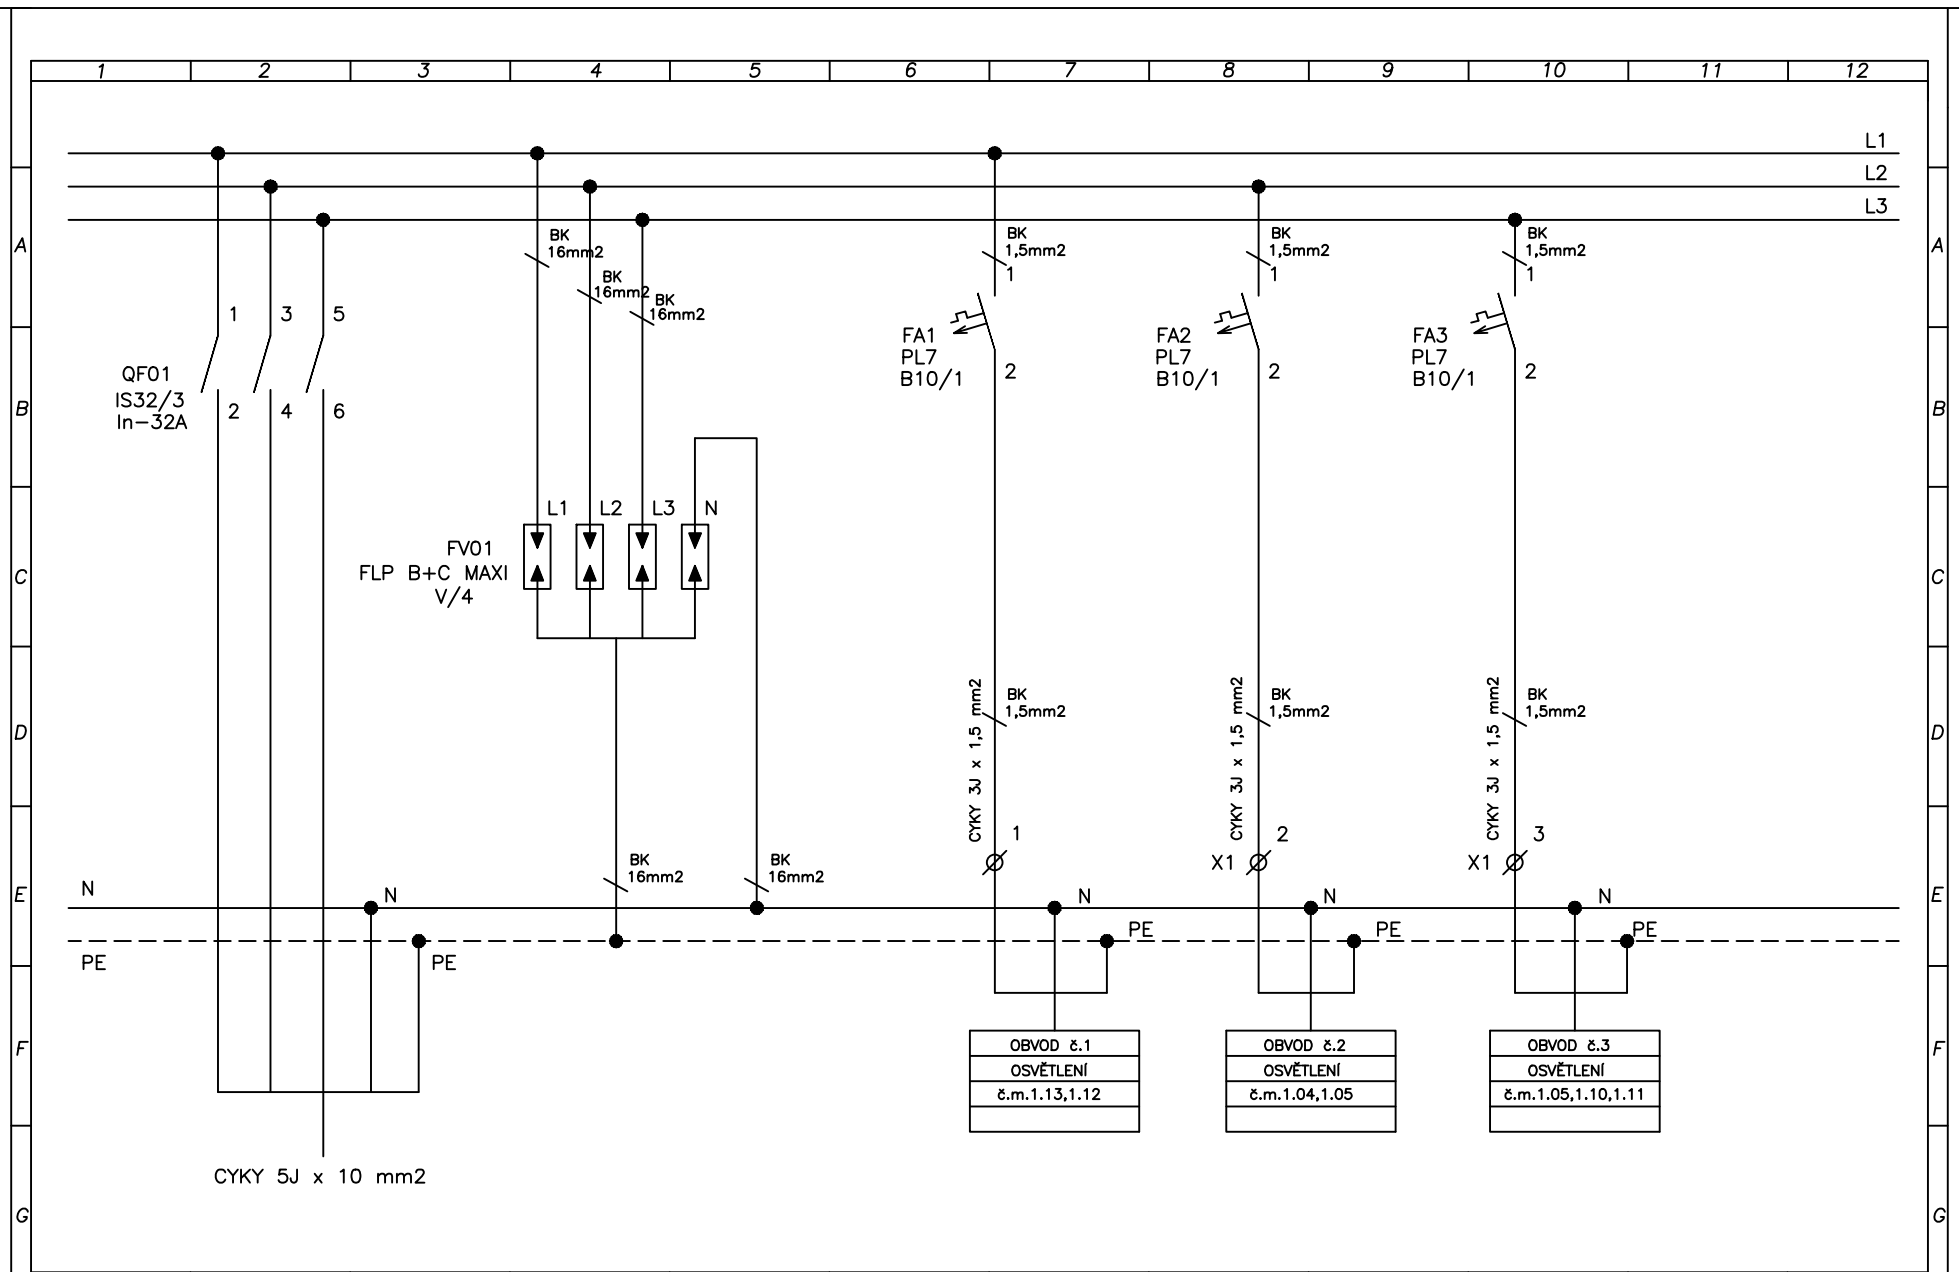

ING. JIŘÍ ŠIMURDA  
 Projektová činnost elektro-slaboproud  
 U Stadionu 2, Ústí n. L.  
 tel. 521 01 01, IČO : 151 773 19


Hl. projektant: ING. POLERECKÝ  
 Odp. projektant: ING. ŠIMURDA  
 Investor: GKR STEEL s.r.o.  
 ROUDNICE n. L.

Akce: STAVEBNÍ A TECHNICKÉ ZHODNOCENÍ  
 HALY 5,6 V AREÁLU GKR ROUDNICE N.L.  
 ROZVADEČ R1  
 KONSTRUKČNÍ SCHÉMA

Arch.výkres

05

LIST:  
 2.

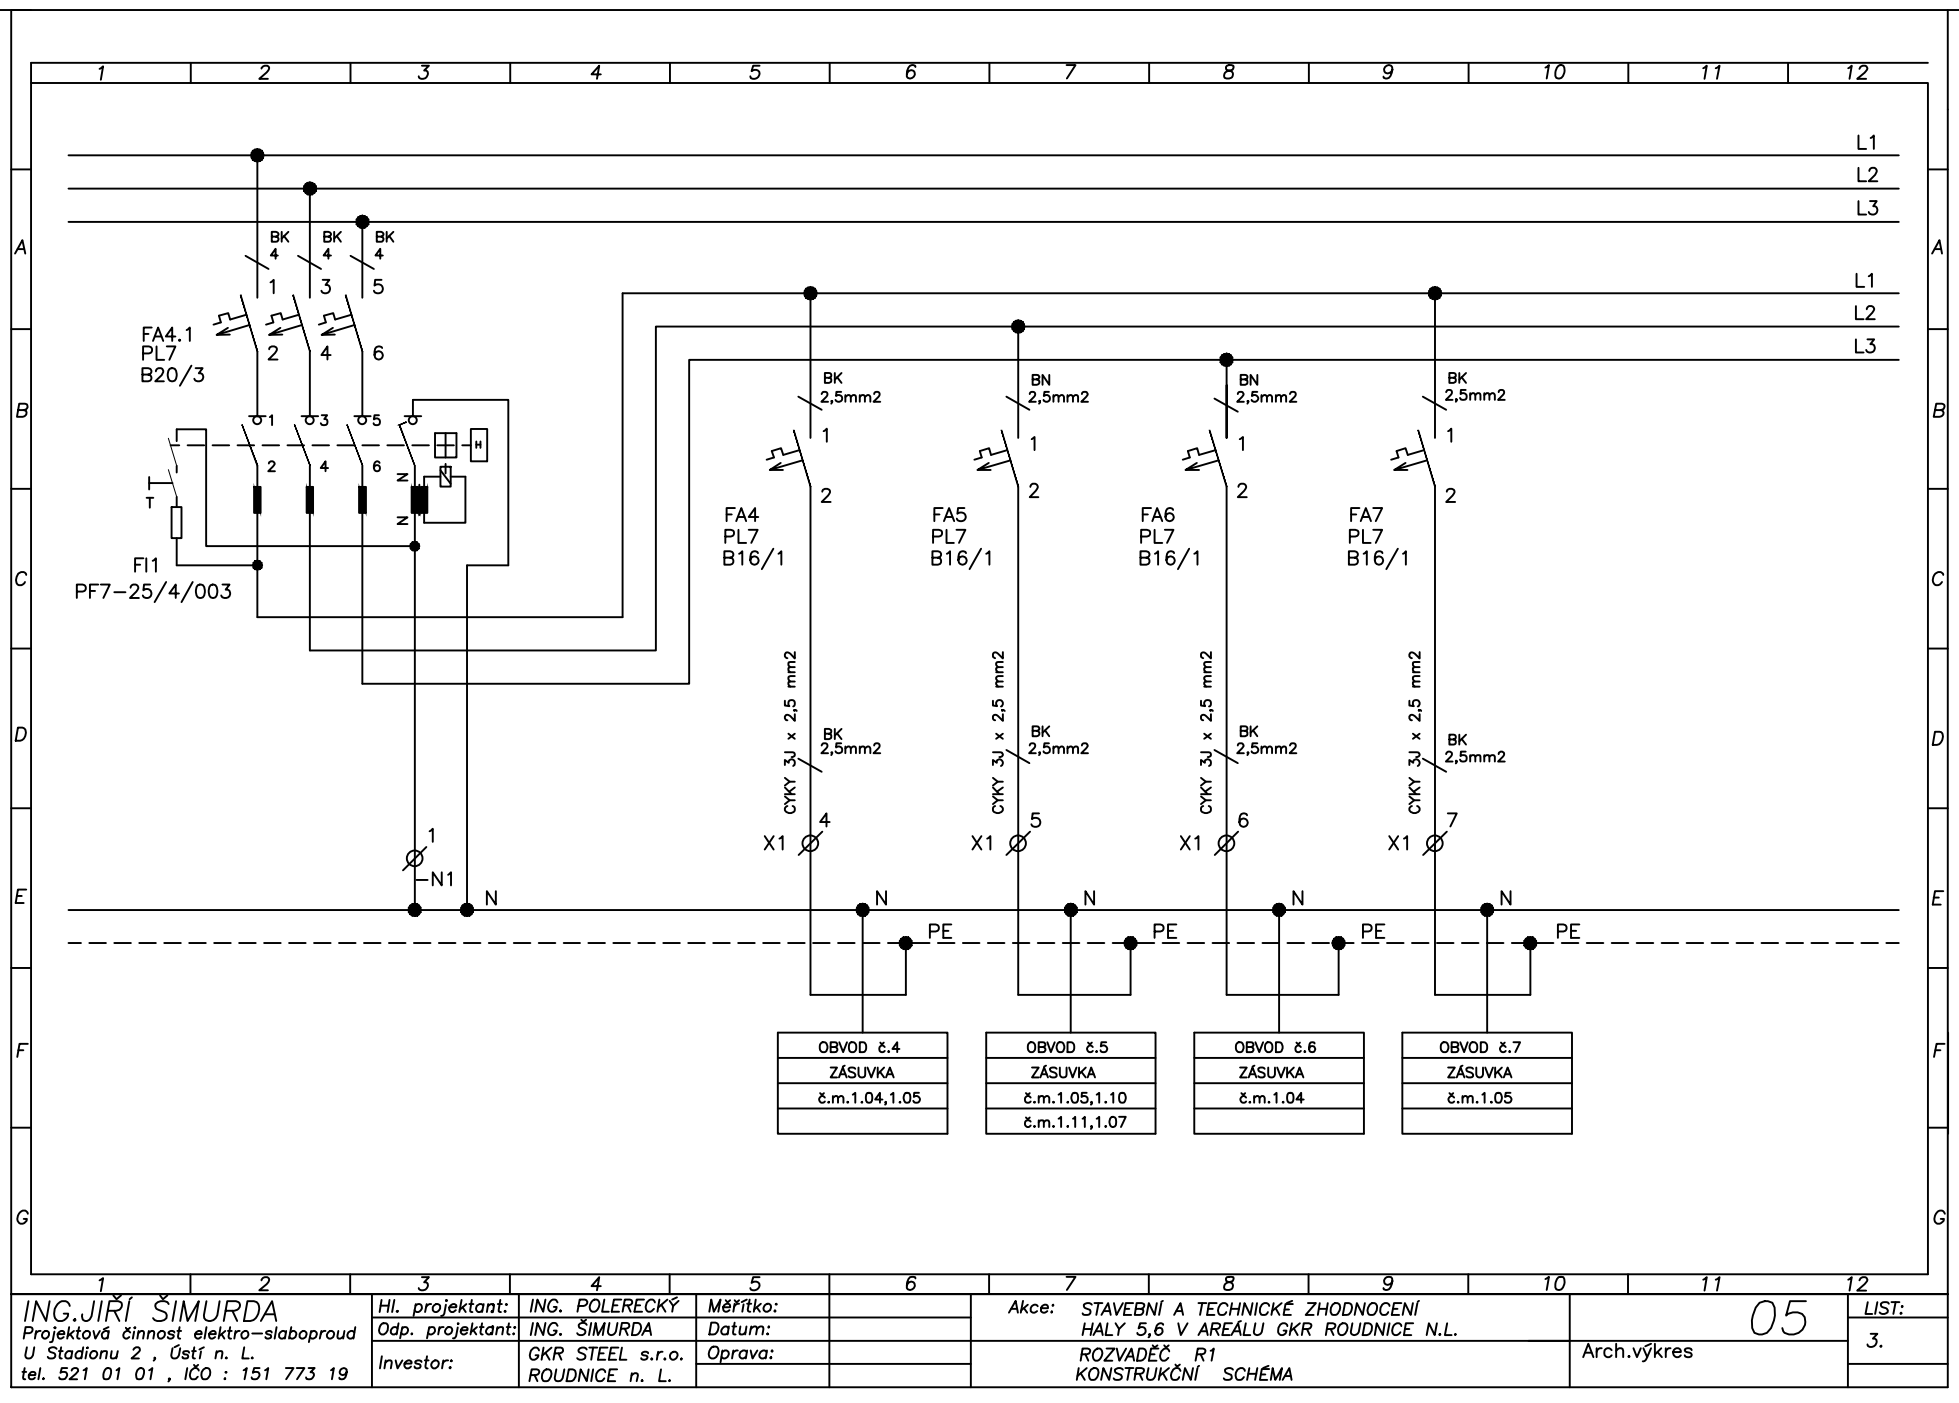

**ING. JIŘÍ ŠIMURDA**  
 Projektová činnost elektro-slaboproud  
 U Stadionu 2, Ústí n. L.  
 tel. 521 01 01, IČO : 151 773 19

Hl. projektant: **ING. POLERECKÝ**  
 Odp. projektant: **ING. ŠIMURDA**  
 Investor: **GKR STEEL s.r.o.**  
**ROUDNICE n. L.**


Měřtko:  
 Datum:  
 Oprava:

Akce: **STAVEBNÍ A TECHNICKÉ ZHODNOCENÍ**  
**HALY 5,6 V AREÁLU GKR ROUDNICE N.L.**  
**ROZVADĚČ R1**  
**KONSTRUKČNÍ SCHÉMA**

Arch.výkres

05

LIST:  
 3.

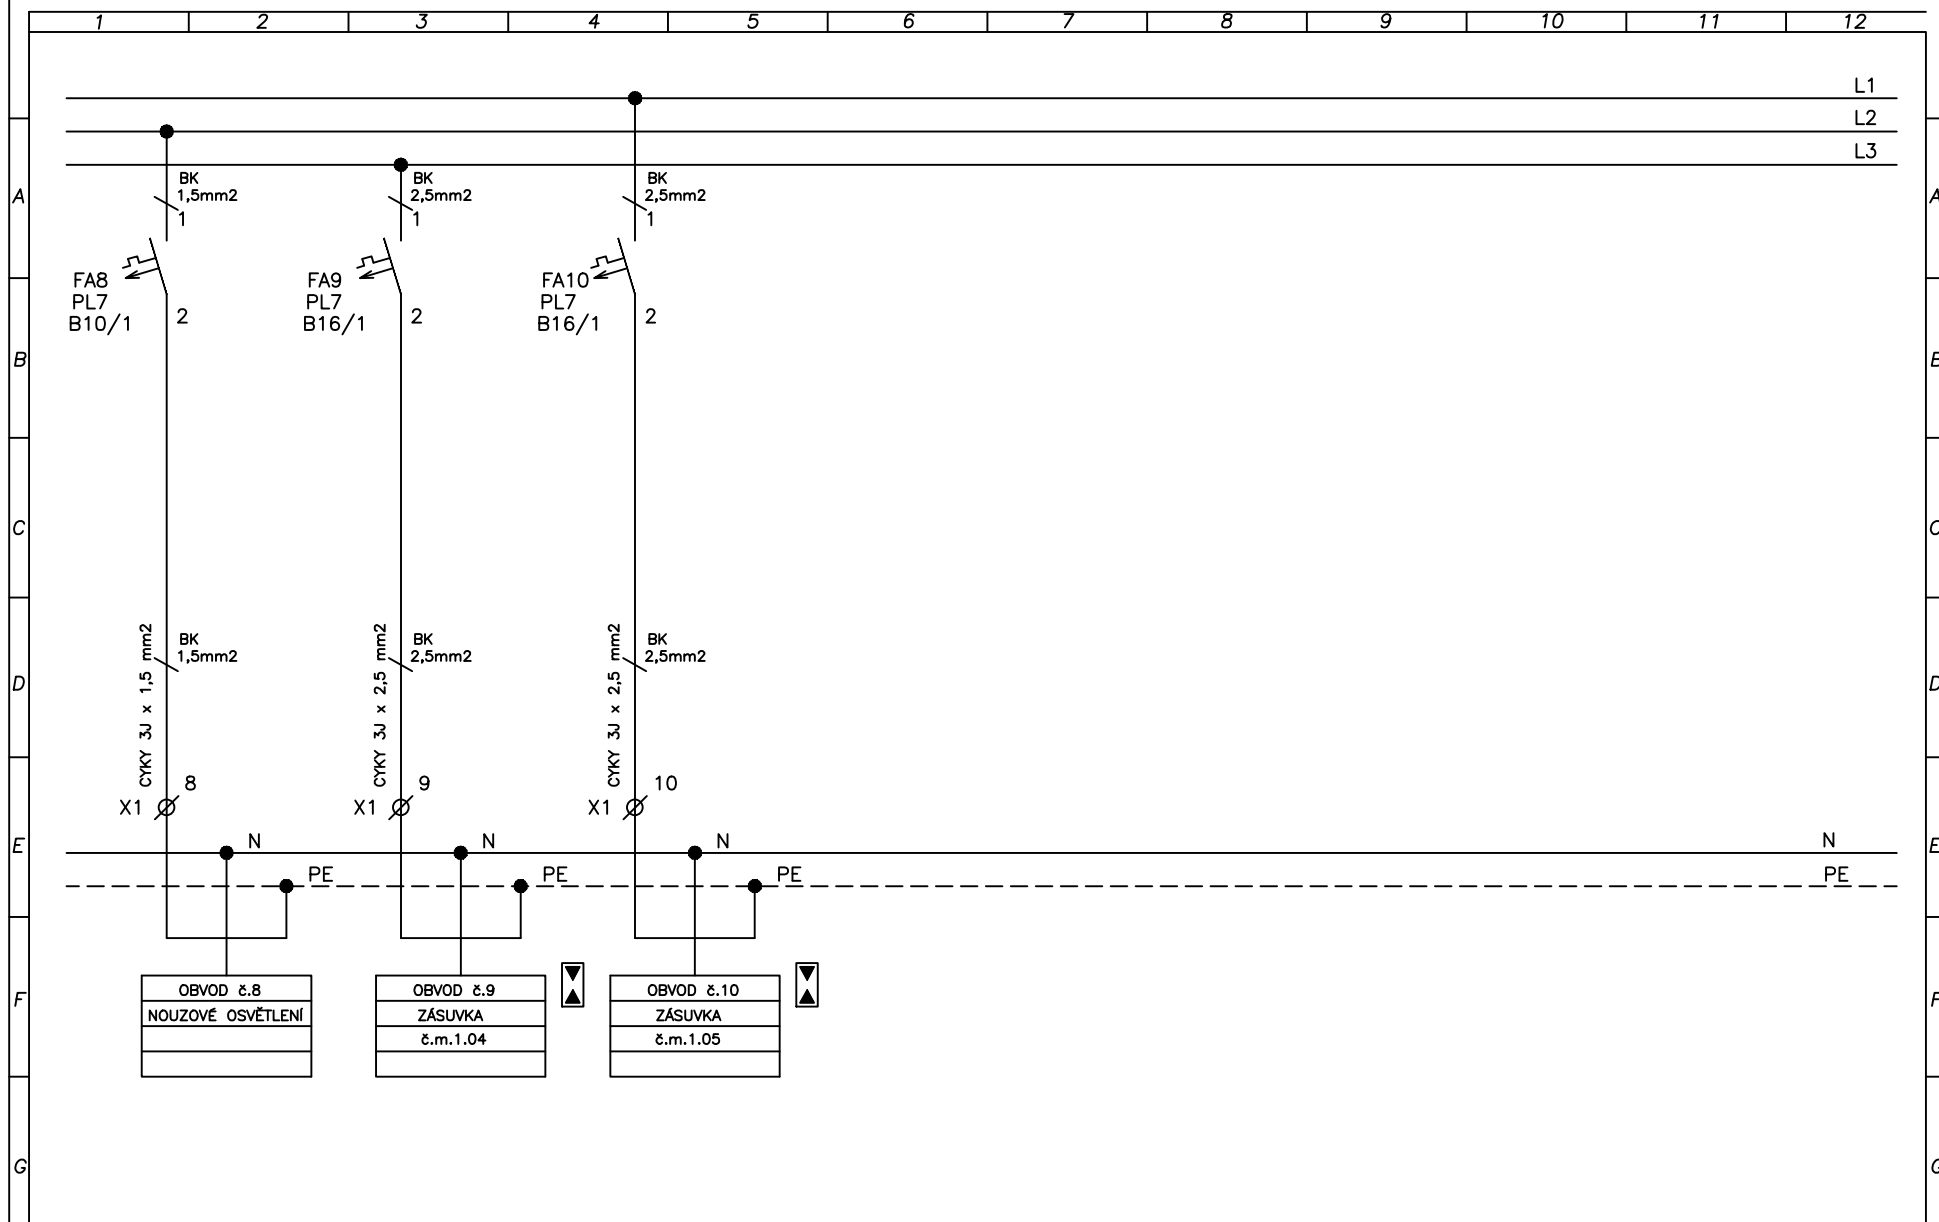

**ING. JIŘÍ ŠIMURDA**  
 Projektová činnost elektro-slaboproud  
 U Stadionu 2, Ústí n. L.  
 tel. 521 01 01, IČO : 151 773 19

Hl. projektant: **ING. M. BERGMANN** Měřtko:  
 Odp. projektant: **ING. ŠIMURDA** Datum:  
 Investor: **GELLO WEST s.r.o.** Oprava:  
**PRAHA 3 - ŽIŽKOV**

Akce: **DOSTAVBA BADMINTONOVÉ HALY KE STÁV.OBJEKTU**  
**NA p.p.č. 1952/6, k.ú. TEPLICE**  
**ROZVADĚČ R1**  
**KONSTRUKČNÍ SCHÉMA**

Arch.výkres

05

LIST:  
 4.