



POHLED OD VÝCHODU

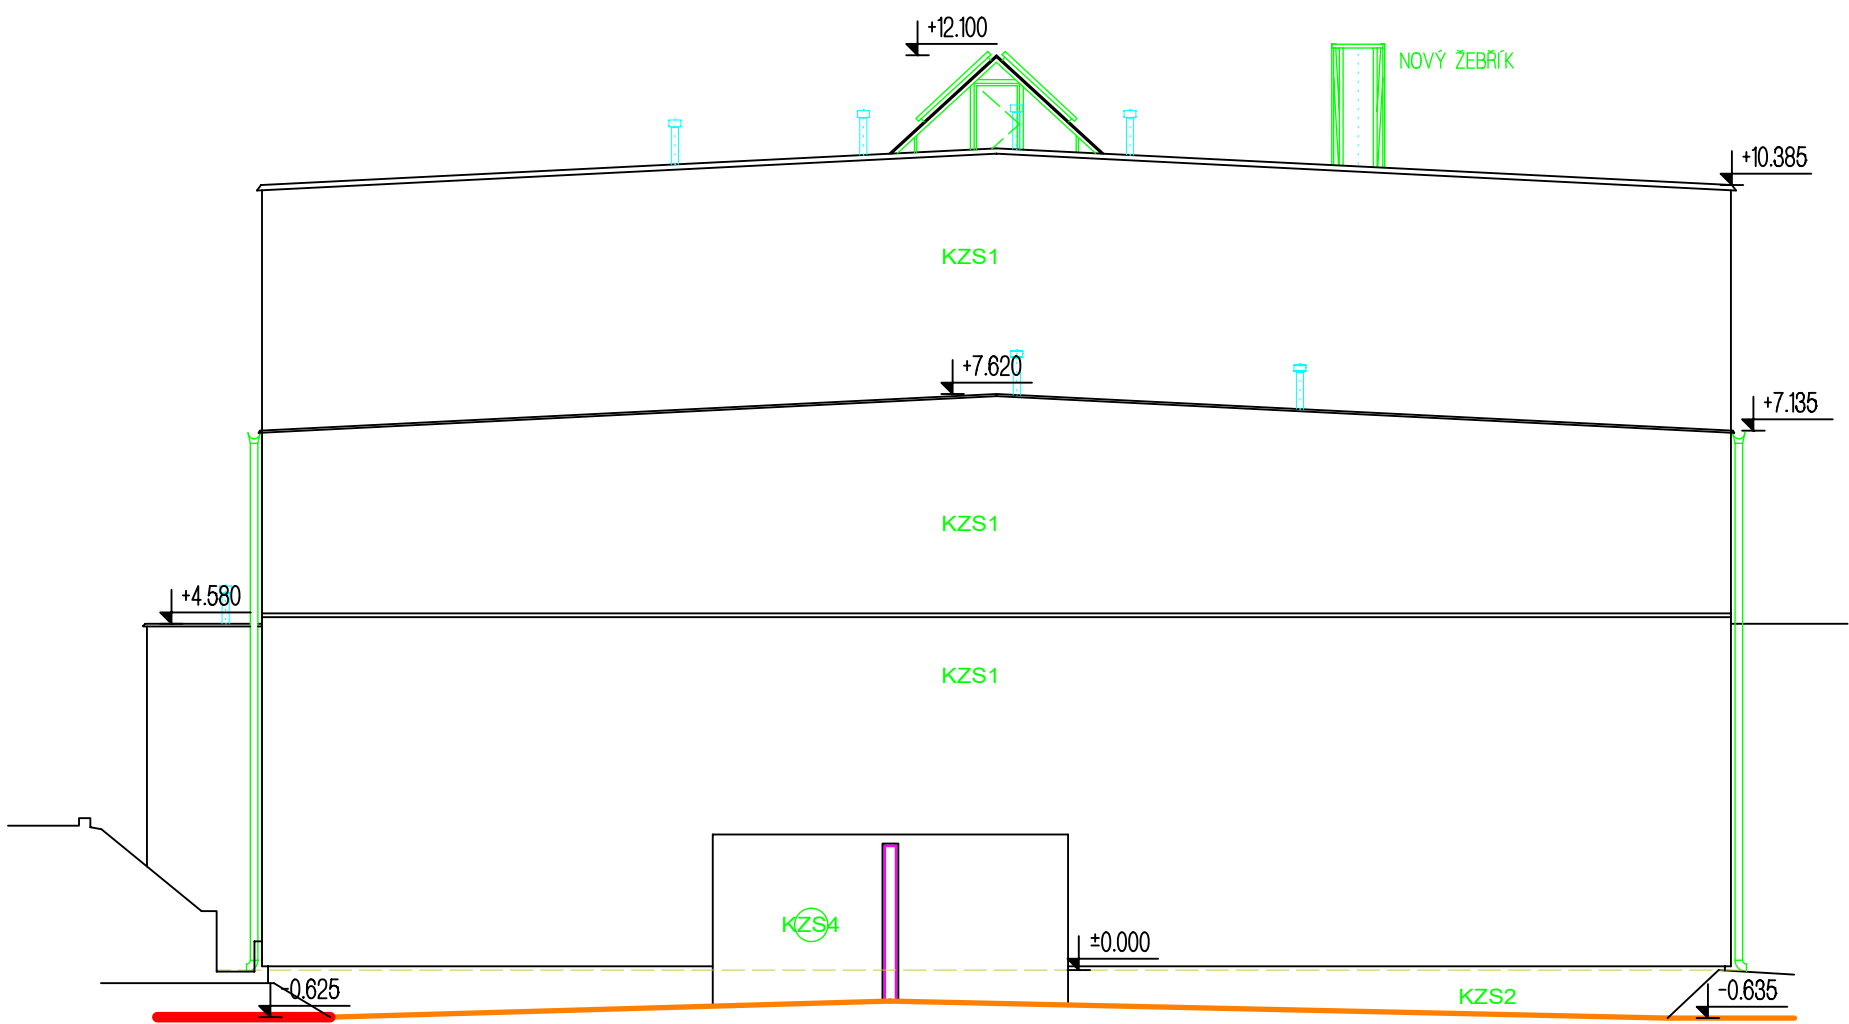


POHLED OD VÝCHODU

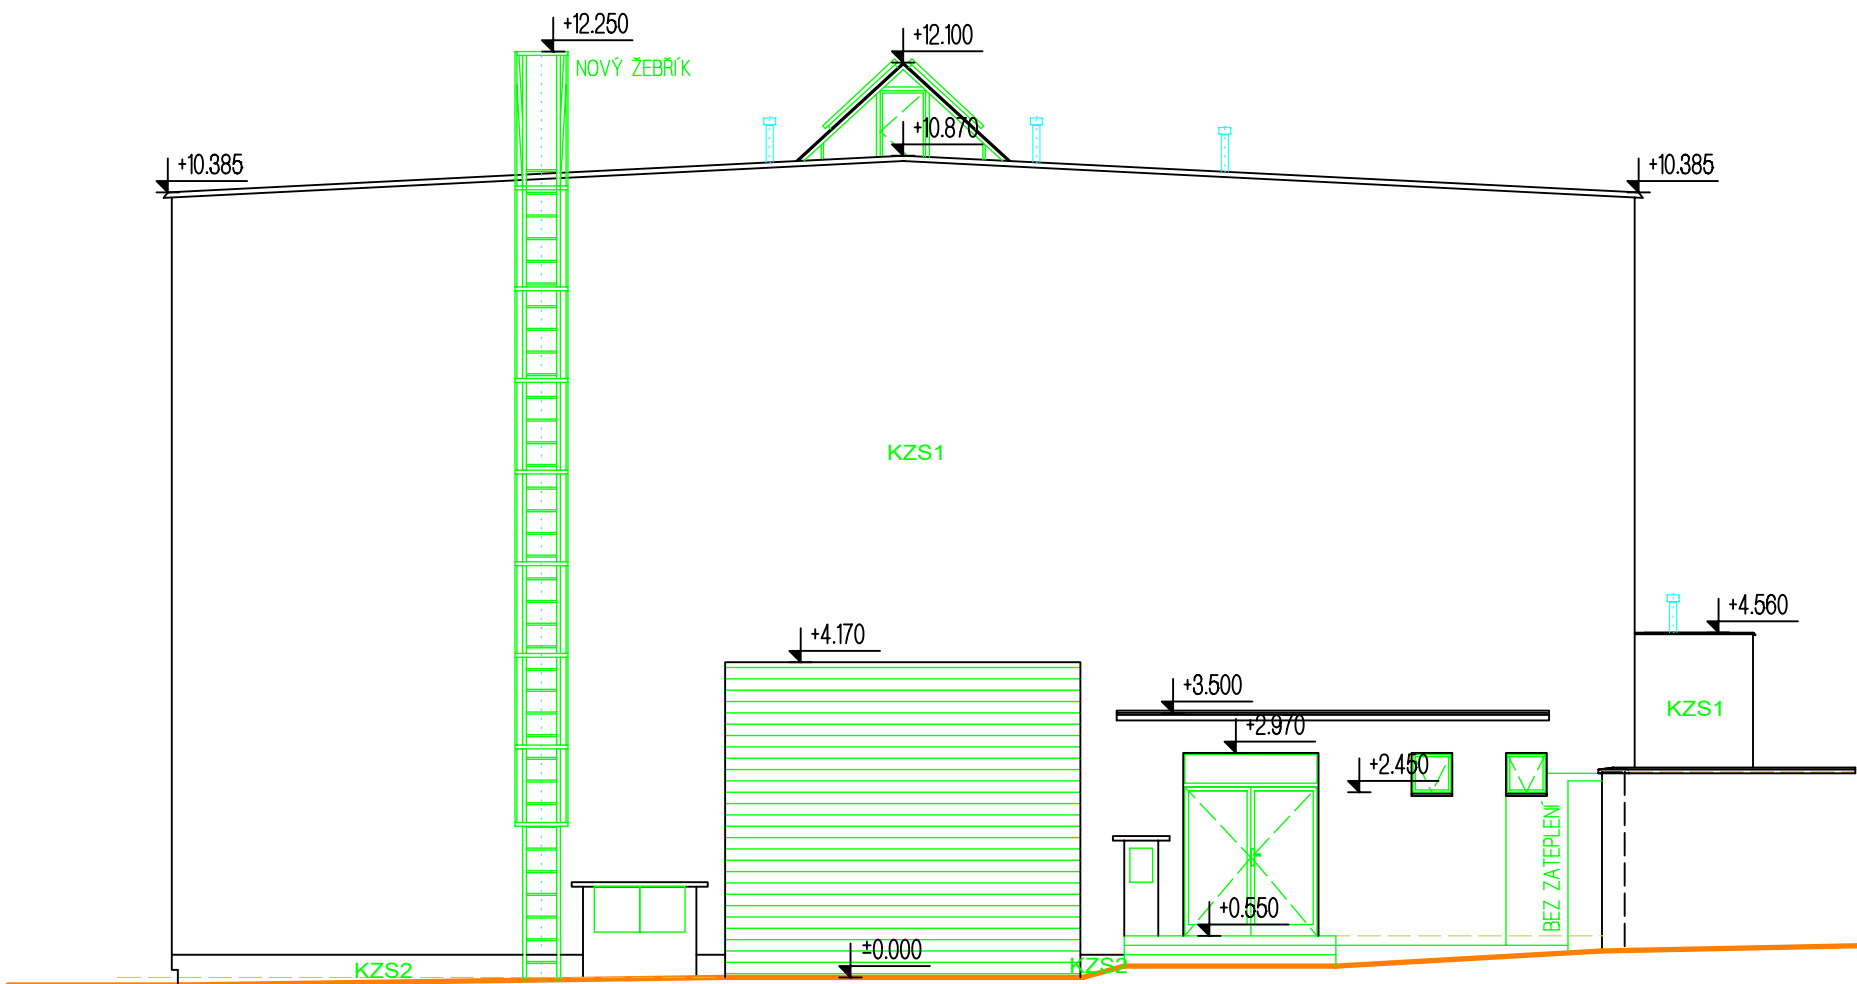

POHLED OD SEVERU



POHLED OD JIHU

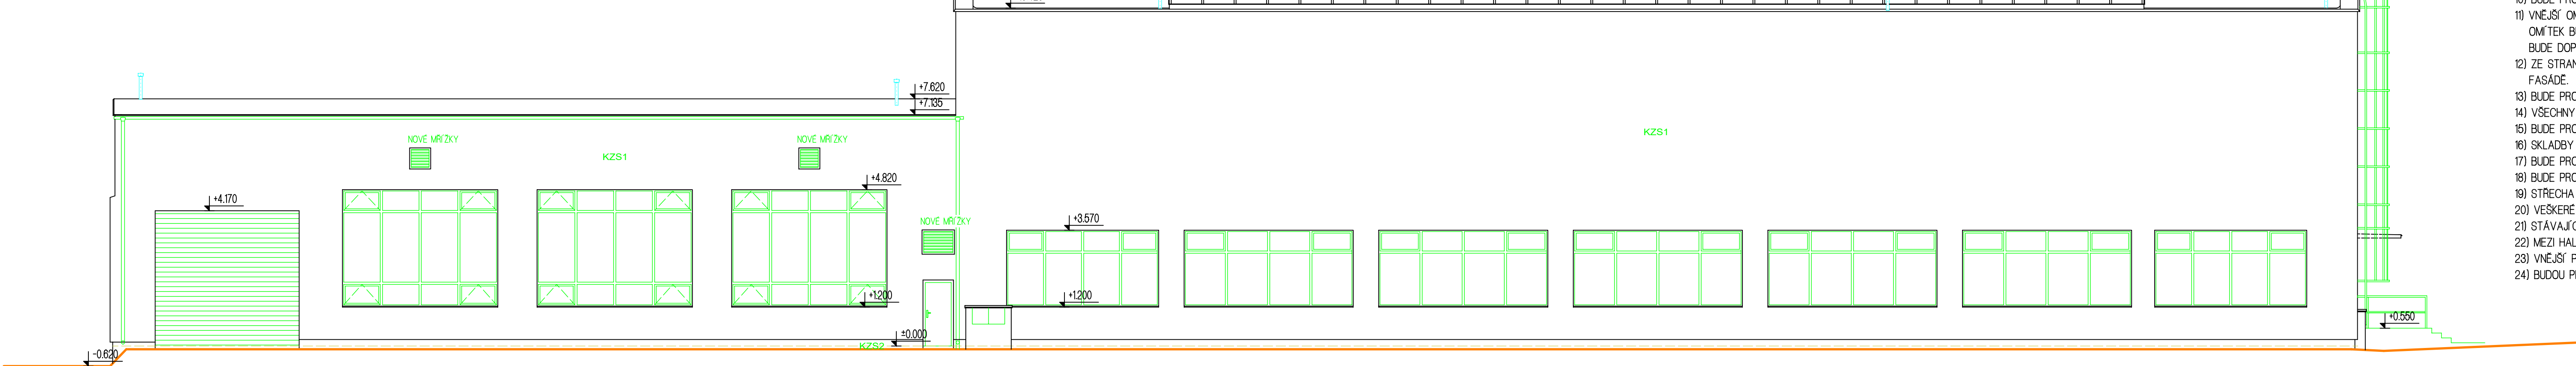

- POZNÁMKA :**
- 1) BUDE PROVEDENO OSTRANENÍ VRCHNÍCH VRSTEV STŘEŠNÍHO PLÁŠTĚ, AŽ NA PŮVODNÍ PAROTĚSNOU IZOLACI. PŘEPOKLÁDÁ SE CCA 120-150 mm. NÁSLEDNĚ BUDE PROVEDENA NOVÁ SKLADBA S TŘÍDOU REAKCE NA OHĚŤ BROUŠ (B). ZVÝŠENÍ SKLADBY PŘEPOKLÁDÁ U HALY č. 6 ZVÝŠENÍ ATKY O CCA 250 mm Z DŮVODU ZABEZPEČENÍ 3X SPÁDU K NOVÝM VPRUSTEM NAVÝŠENÍ. JE PROVEDENO Z HRANOLŮ 120/250 KOTVENÝCH DO OBVODOVÉHO PANELU PO CCA 1,0 m ZÁVITOVOU TYČÍ NA CHEMICKOU KOTVU M 18 (NE V OSE HRANOLU). U HALY č. 6 JE NAVÝŠENÍ PROVEDENO Z HRANOLŮ 120/250 KOTVENÝCH PO CCA 0,5 m ZÁVITOVOU TYČÍ NA CHEMICKOU KOTVU DO PŮVITĚHO ZIDVA M 12 (NE V OSE HRANOLU).
 - 2) KONSTRUKCE PODKLADY BUDE ODSTRANĚNA DO HLoubKY CCA 200 mm, AŽ K HYDROIZOLACI. NÁSLEDNĚ BUDE PROVEDENA NOVÁ HYDROIZOLACE ASFALTOVÝM PÁSEM NA PENETRAČNÍ NÁTĚR, TEPELNÁ IZOLACE TL. 50 mm A DESKA Z DRÁTKOBENDU O TL. 150 mm S POVRCHOVOU ÚPRAVOU.
 - 3) V HYGIENICKÉM ZÁZEMÍ SE PŘEDPOKLÁDÁ SEMĚTIT VRSTEV O TL. 120 mm.
 - 4) ROZVODY SÍTÍ VEDENE PO FASÁDĚ NEBO PROSTUPY SKRZ FASÁDU A STŘECHU BUDOU UPRAVENY DLE POŽADAVKU ČSN.
 - 5) OSAZENÍ JEDNOTLIVÝCH PRVKŮ VČETNĚ ZABEZPEČENÍ PŘÍVODŮ VŠECH POTŘEBNÝCH INSTALACÍ ELEKTRO (SLABOPROUD, SLABOPROUD), BUDE ŘEŠENO S DODAVATELEM PŘED JEJICH PROVEDENÍM.
 - 6) DILATACE PODLAH BUDOU PROVEDENY V RASTRU MAX. 6x6m (ŠÍŘKA SPÁRY 1,0 cm, HLoubKA DO 1/3 TL. KONSTRUKCE PŘÍPADNĚ BUDOU POUŽITY DILATAČNÍ LÍSTY PRACOVNÍ SPÁRY BUDOU PROVEDENY POMOCÍ 4x 12 A 250 mm S KOTVENÍM 300 mm DO DESKY. Z JEDNÉ STRANY OPATŘENO BUZTRIKOU PRO MOŽNOST POSUNU.
 - 7) V MÍSTNOSTI HYGIENICKÉHO ZÁZEMÍ BUDE PROVEDEN HYDROIZOLAČNÍ NÁTĚR NAPR. BOTACIT.
 - 8) VŠEKERÉ PŘECHODY MEZI BOURANÝMI A VYZDÍVANÝMI KONSTRUKCEMI BUDOU OPATŘENY PERLINKOU.
 - 9) NÁVHĚ KONSTRUKCÍ, KTERÉ JSOU SKRYTY, BUDOU UPŘESNĚNY PO JEJICH ODHALENÍ NEBO DEMONTÁŽI (STŘECHA, PODLAHY ŘEŠENÍ SKLONU STŘECHY A UMÍSTĚNÍ VPUSŤI).
 - 10) BUDOU PROVEDENY NOVÉ DEŠTOVÉ SVODY A ŽLABY V POZINKU TL. 0,6 PR. 100.
 - 11) NOVÉ VNITRNÍ SVODY OD STŘEŠNÍCH VPUSŤÍ PR. 100 BUDOU NÁPOJENY DO STÁVAJÍCÍ LITINY.
 - 12) BUDE PROVEDENO CELKOVÉ OČISTĚNÍ VNITRNÍCH OMÍTEK, PROVEDENA PENETRACE A NOVÁ VÝMALBA.
 - 13) VNĚJŠÍ OMÍTKY VYKAZUJÍ MÍSTY ZNAMENNÉ POŠKOZENÍ, LOKÁLNĚ ZASAHUJÍ PORUCHY I. V OBVODOVÉM PLÁŠTI PLOCHY VNĚJŠÍCH OMÍTEK BUDOU PŘI PROVEDENÍ STAVBY ZKONTROLOVÁNY A V MÍSTĚ ZJIŠTĚNÉ NESOUROZDNOSTI OKLEPÁNY, POŠKOZENÉ ZDIVO BUDE DOPLNĚNO NEBO VYMĚNĚNO.
 - 14) ZE STRANY OD PARKOVISTĚ BUDE PROVEDEN ODVODŇOVAČ ŽLAB, PORVEDENÝ JAKO OPERNÁ ZÍDKA SE SPÁDEM 1% K ZÁPADNÍ FASÁDĚ.
 - 15) BUDE PROVEDEN NOVÝ ZEBŘÍK PRO VÝLEZ NA STŘECHU ZE ŽÁROVĚ ZINKOVANÉ OCELI.
 - 16) VŠECHNY ROZMĚRY KONSTRUKCÍ BUDOU OVRĚNÝ PŘED ZAPOČETÍM VÝROBY JEDNOTLIVÝCH PRVKŮ.
 - 17) BUDE PROVEDENO ZATEPLENÍ SOKLU DESKAM PERIMETR.
 - 18) SKLADBY MOHOU BÝT UPŘESNĚNY PO SEMĚTIT STÁVAJÍCÍCH VRSTEV.
 - 19) BUDE PROVEDENA VÝMĚNA MRŽEK.
 - 20) BUDE PROVEDENO VYTČENÍ INŽENÝRSKÝCH SÍTÍ KOLEM OBJEKTU.
 - 21) STŘECHA MARKÝZY A DESKY NAD PLŮRKY ELEKTRO BUDOU PROVEDENY STŘEŠNÍ FOLE FATRAFOL 1,5 mm.
 - 22) VŠEKERÉ DETAILY STAVBY SE BUDOU PROVADET V DLE POŽADAVKŮ VYBRANÉHO DODAVATELE A POUŽITÉHO MATERIÁLU.
 - 23) STÁVAJÍCÍ PLASTOVÁ OKNA BUDOU PONECHÁNA, NOVÁ OKNA A DVEŘE VE FASÁDĚ BUDOU PROVEDENY Z HLINÍKU.
 - 24) MEZI HALAMI BUDOU OSAZENÁ ROLETOVÁ VRÁTA A NOVÉ PROBOROVANÉ ÚKŇOVÉ DVEŘE OSAZENÉ DO OCELOVÉHO RÁMU.
 - 25) VNĚJŠÍ PARAPETY BUDOU Z POZINKOVÉHO PLECHU TL. 0,8 mm, VNITRNÍ BUDOU Z KERAMICKÉ DLÁŽBY TL. 8 mm.
 - 26) BUDOU PROVEDENY NÁTĚRY OCELOVÝCH KONSTRUKCÍ V HALE A ZÁRUBNĚ 1% ZÁKLADNÍ NÁTĚR AZX VROHNI EMALOVÝ NÁTĚR.

ARCHTEKT	ZODP.PROJEKTANT	KONTROLOVAL	VYPRACOVAL	PROJEKČNÍ KANCELÁŘ
NG POLERECKÝ	SNÁJER	SNÁJER	SNÁJER	POLERECKÝ, spol. s r.o. Mlýnská 25, 421 01 Loučkovice tel: 46 735 942
INVESTOR: GKR STEEL s.r.l. Kralupy nad Labem				email: projekce@polerecky.cz
K.M.L. ROUDNICE NAD LABEM, KRALUPYŇOVÁ, č.p. 2859				FORMAT
Stavební a technické zhodnocení halí 5, 6 v areálu GKR Roudnice n/L				DATUM
18/2016				DIV
ZAKÁZKOVÉ ČÍSLO				48/2016
ARCHIVNÍ ČÍSLO				48/2016
POHLEDY NS				1 : 100
				D.12.8