




POHLED OD ZÁPADU

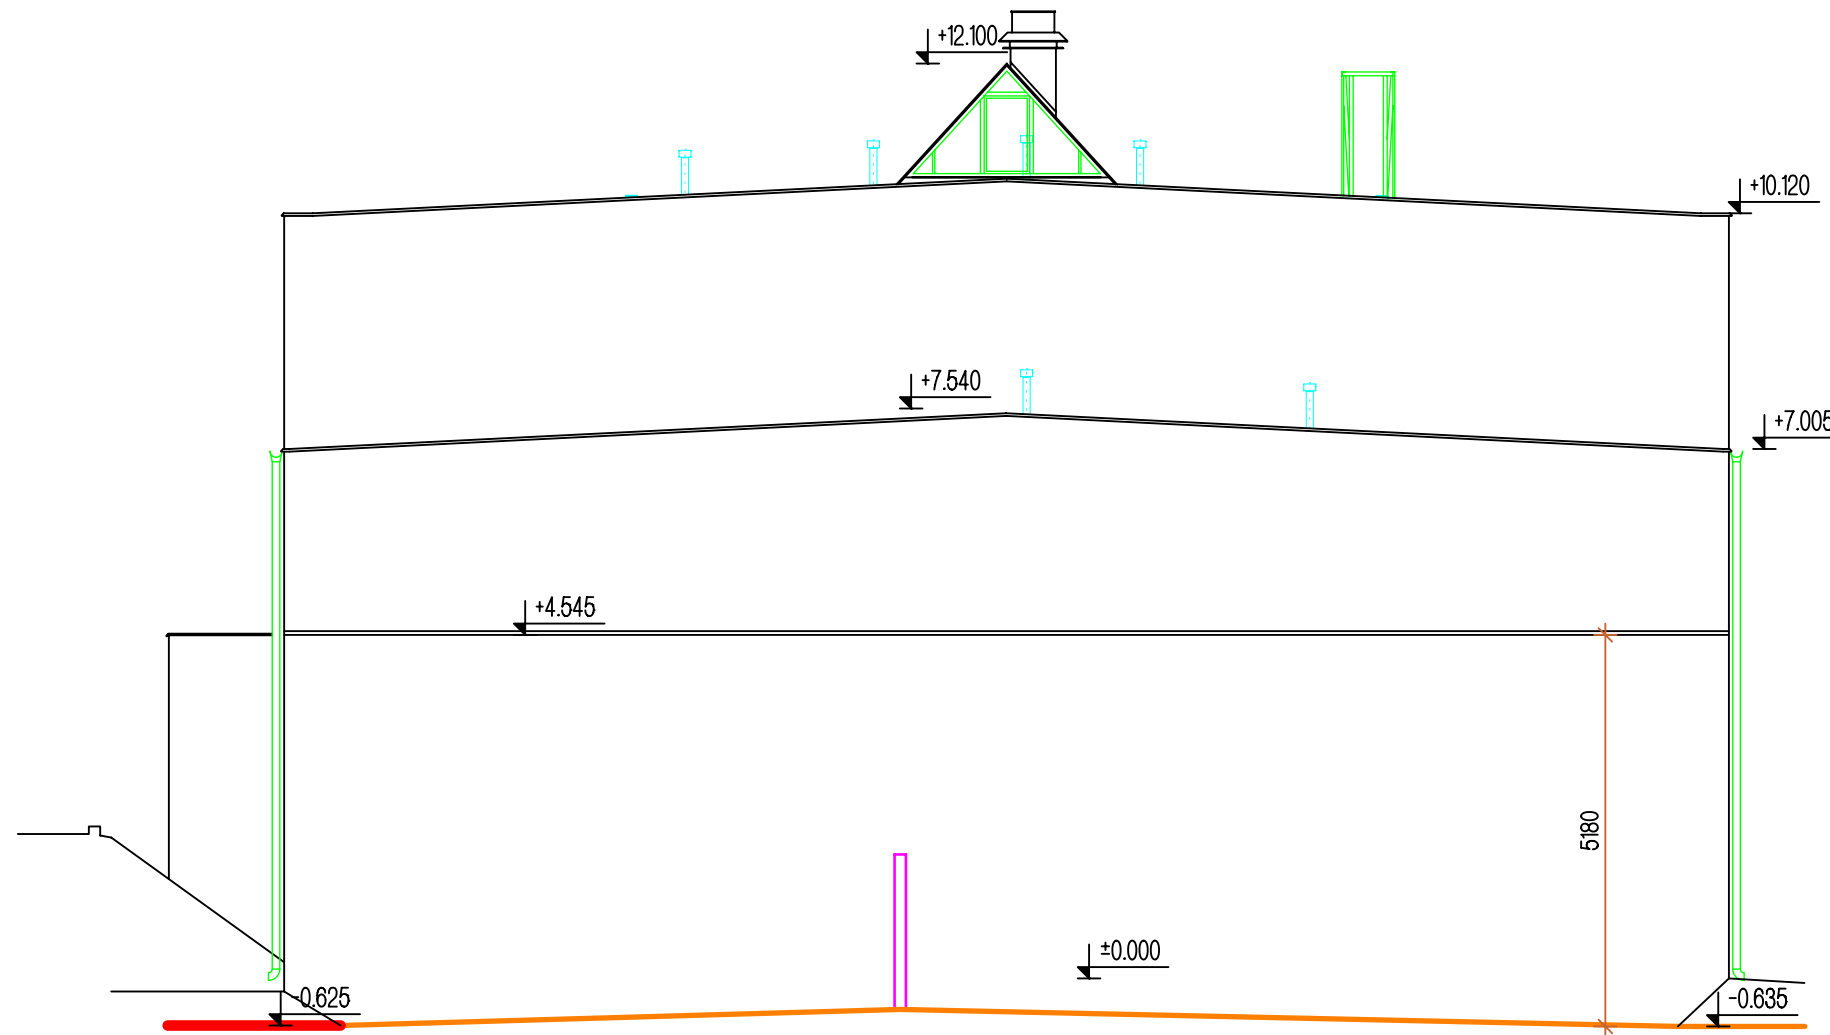


POHLED OD SEVERU

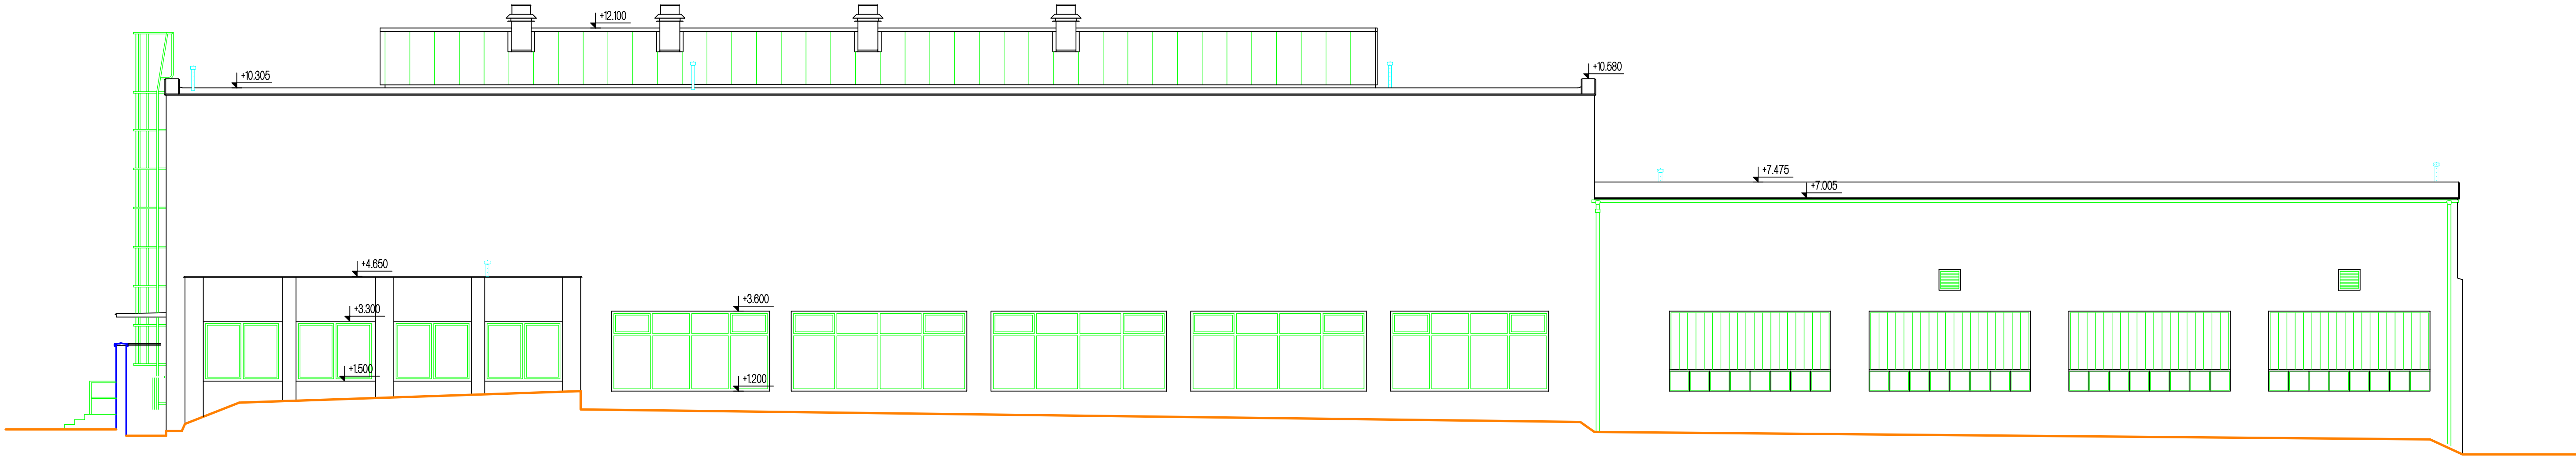

POHLED OD JIHU

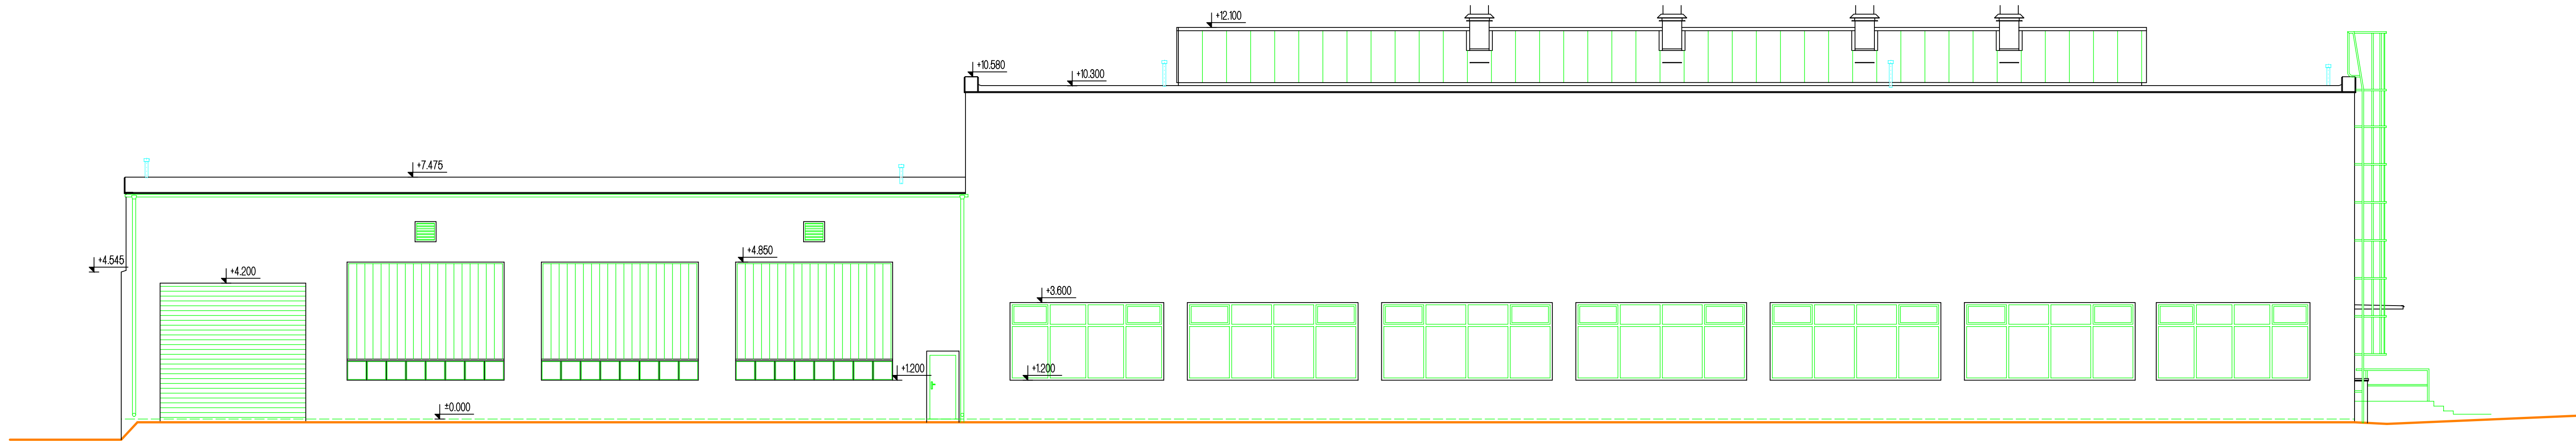

POHLED OD VÝCHODU

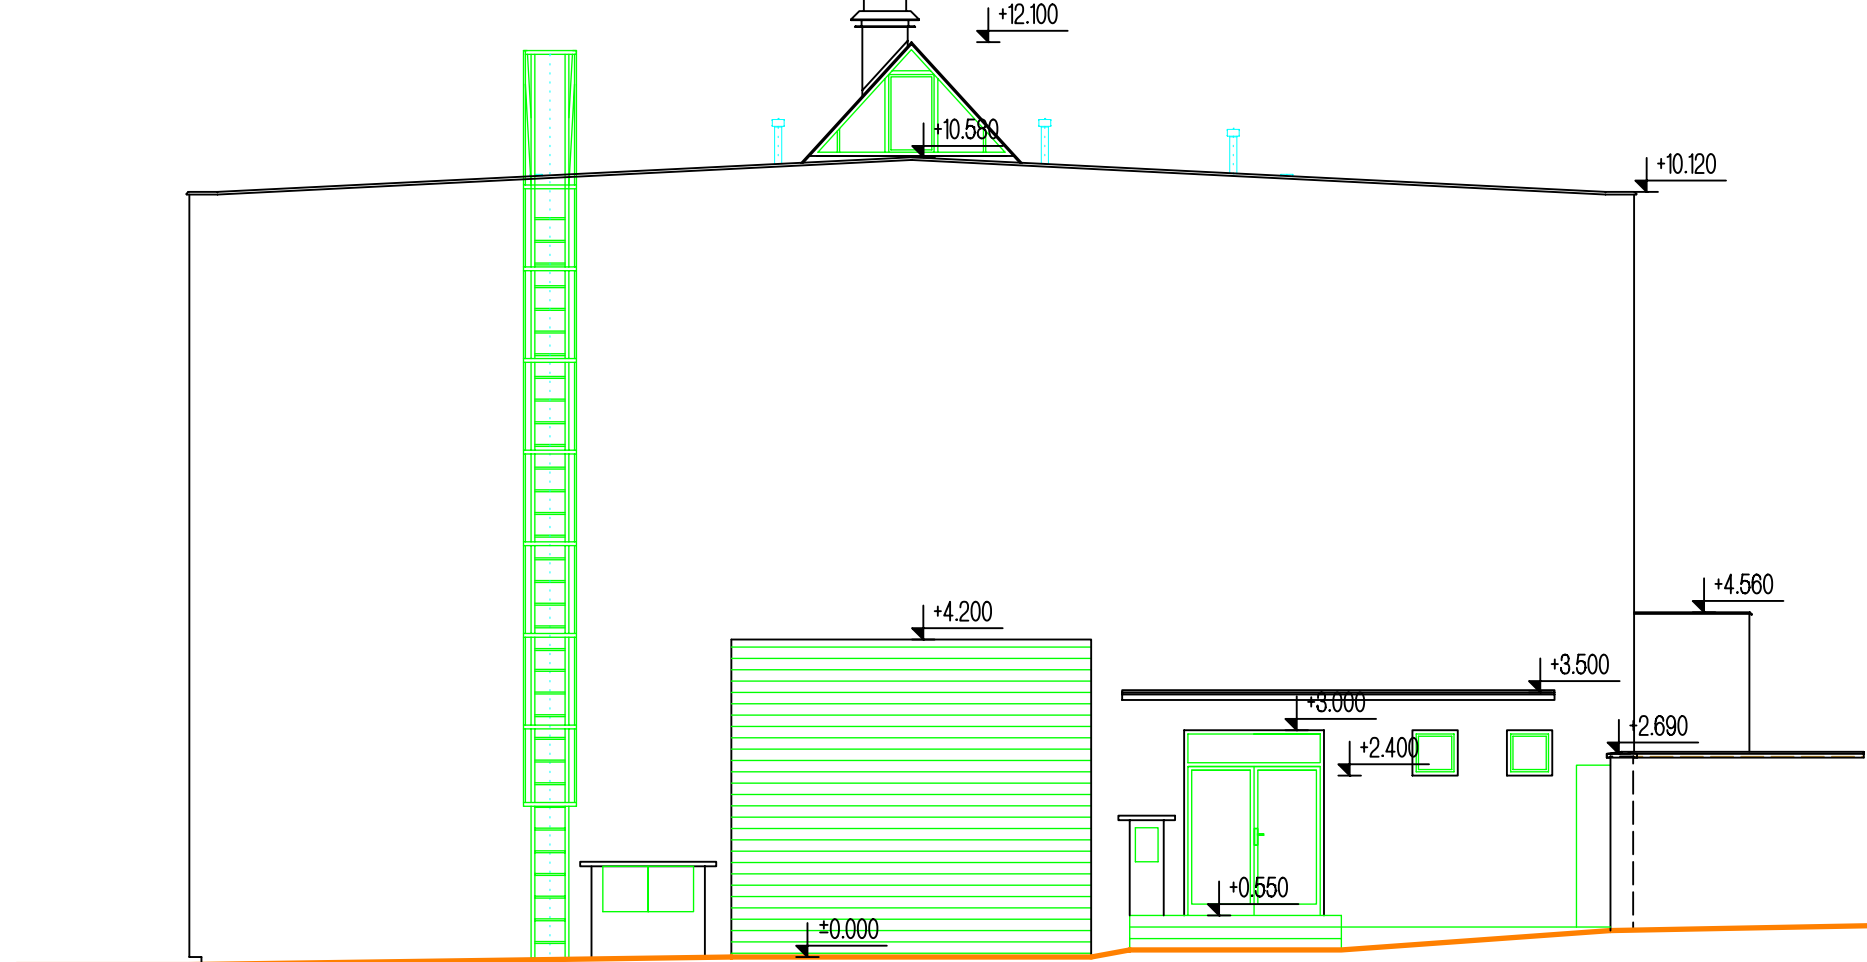

ARCHTEKT	ZODP.PROJEKTANT	KONTROLOVAL	VYPRACOVAL	PROJEKČNÍ KANCELÁŘ	FORMÁT
ING. POLERECKÝ	ŠNAJDR	ŠNAJDR	ŠNAJDR	POLERECKÝ, spol. s r.o. Mláčova 28, 412 01 Litoměřice tel.: 416 730 942	A4
email: projekce@polerecky.cz					DATUM
K.Š.: ROUDNICE NAD LABEM, KRATOCHVÍLOVA, č.p. 2659					DVZ
INVESTOR: GKR STEEL s.r.o. Kratochvílova 2659, 413 01 Roudnice nad Labem					ZAKÁZKOVÉ ČÍSLO
akce: Stavební a technické zhodnocení					48/2018
halí 5, 6 v areálu GKR Roudnice n/L					ARCHIVNÍ ČÍSLO
výřez: POHLEDY SS					48/2018
mřížka: 1 : 100					č. výřezu: D.1.2.4