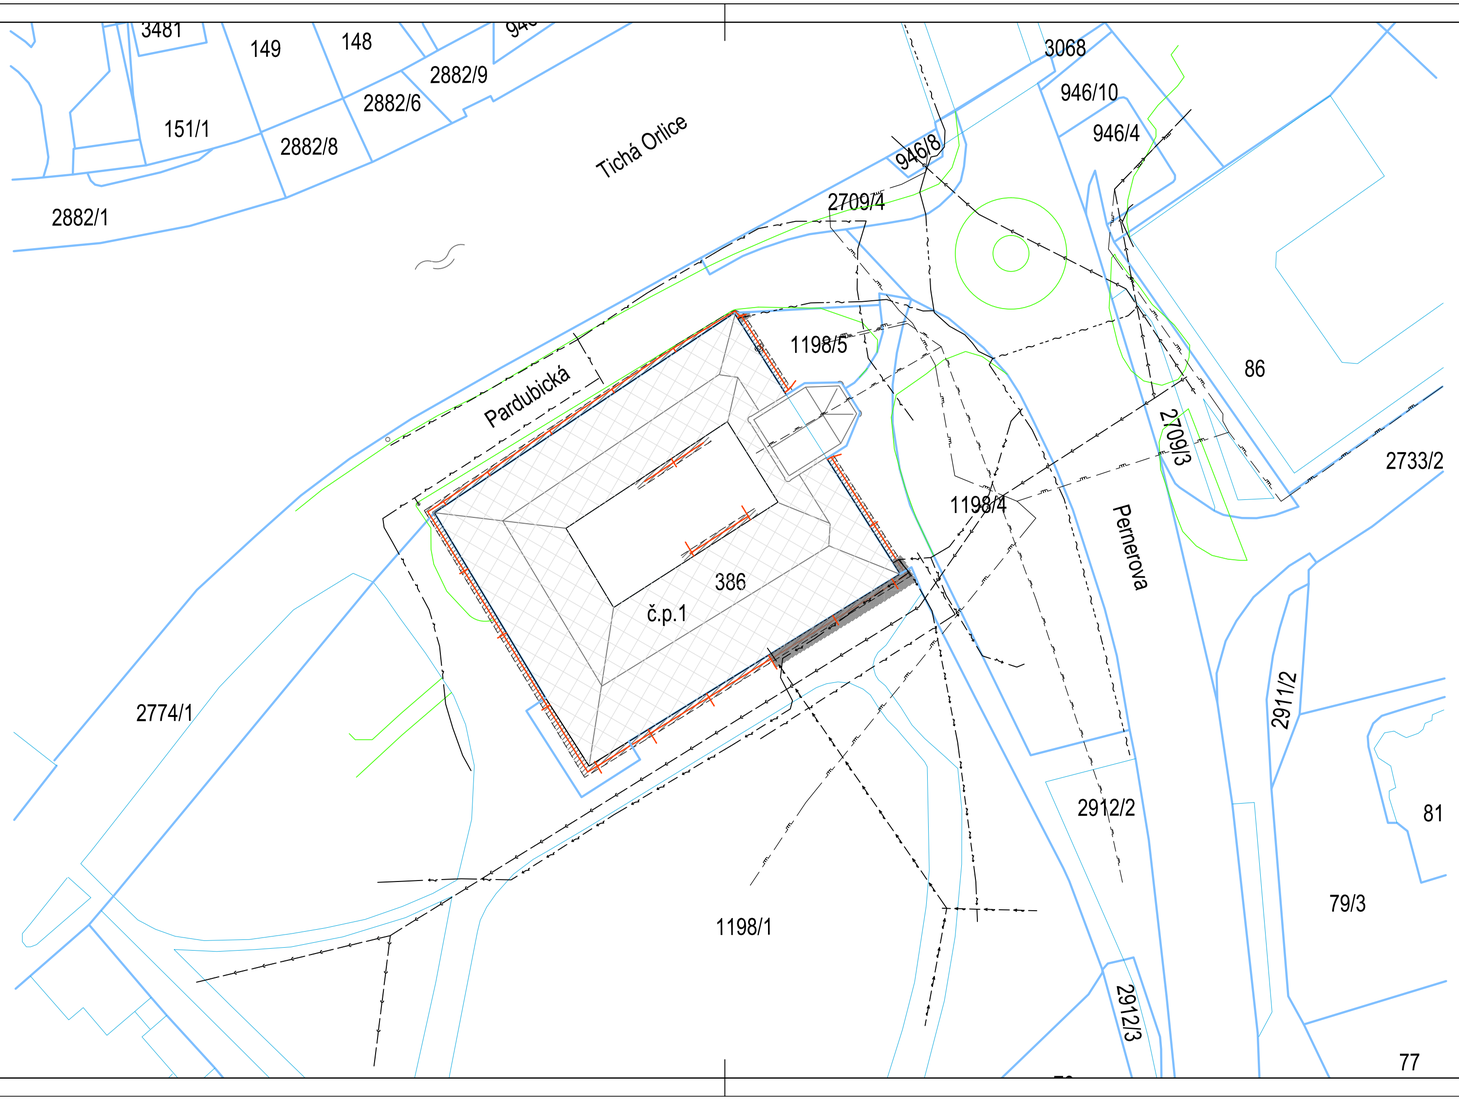

LEGENDA:

- ZÁMEK CHOCEŇ – ŘEŠENÝ OBJEKT
- OKOLÍ ZÁMKU DOTČENÉ STAVBOU pro uzemnění hromosvod. vedení
- OKOLÍ ZÁMKU DOTČENÉ SÍTĚMI, VYTYČENÍ PŘED REALIZACÍ HROMOSVODU křížení sítí – ručně prováděný výkop pro uzemnění hromosvod. vedení nutno dodržet vzájemné vzdálenosti sítí
- HRANICE KATASTRU
- ORIENTAČNÍ TVAR STÁVAJÍCÍCH KOMUNIKACÍ
- NÁVRH ZALOŽENÍ UZEMNĚNÍ HROMOSVODU

STÁVAJÍCÍ SÍTĚ V OKOLÍ OBJEKTU:

- PLYNOVOD NTL
- PLYNOVOD STL
- VODOVOD
- KANALIZACE
- SILNOPROUD ČEZ
- SLABOPROUD CETIN
- VEŘEJNÉ OSVĚTLENÍ

TENTO VÝKRES JE DLE AUTORSKÉHO ZÁKONA MAJETKEM PROJEKTOVÉHO ATELIÉRU, JEHO KOPÍROVÁNÍ A ROZŠIŘOVÁNÍ JE MOŽNO POUZE SE SOUHLASEM AUTORA

MÍSTO STAVBY:	CHOCEŇ, ZÁMEK č.p. 1 st.386; poz. dotčeny stavbou č. 2774/1, 1198/5, 2912/2, 1198/1
OBJEDNATEL:	MĚSTO CHOCEŇ; MĚSTSKÝ ÚŘAD ul. JUNGMANOVA 301, 565 15 CHOCEŇ
ZÁSTUPCE INVESTORA:	STAROSTA ING. LADISLAV VALTR. MBA; INV. ODD. ING. FRANTIŠEK ELIÁŠ, ING. JAN SVATOŠ

PROJEKTANT:

PROJEKTOVÝ ATELIER PRO ARCHITEKTURU A POZEMNÍ STAVBY, s.r.o.

BĚLEHRADSKÁ 199/70, 120 00, PRAHA 2, IČO : 45308616
TEL.: 224 255 555, 222 512 997 FAX: 222 512 997 EMAIL: ATELIERTS@ATELIERTS.CZ

VEDOUCÍ PROJEKTANT:	ZPRACOVATEL ČÁSTI:	ODB. SPOLUPRÁCE:	KONTROLOVAL:
Ing.arch. T. ŠANTAVÝ	Marcela BUBENÍKOVÁ	Ing.arch. Tomáš ŠANTAVÝ	Ing.arch. T.ŠANTAVÝ

Č.ZAK.: 089 123 1500	NÁZEV DÍLA: **CHOCEŇ zámek č.p. 1** **OBNOVA STŘECHY A KROVU**	Č.PARÉ:
DATUM: 03/2016		
POČET A4:		
NÁZEV*.DWG:		
MĚŘÍTKO: 1:500		
STUPEŇ: PRŮZKUM SÍTÍ	NÁZEV PŘÍLOHY: **CELKOVÝ SITUAČNÍ VÝKRES**	Č.PŘÍLOHY: **C/2**
PROFESE: STAVEBNĚ–ARCHITEKTONICKÁ		