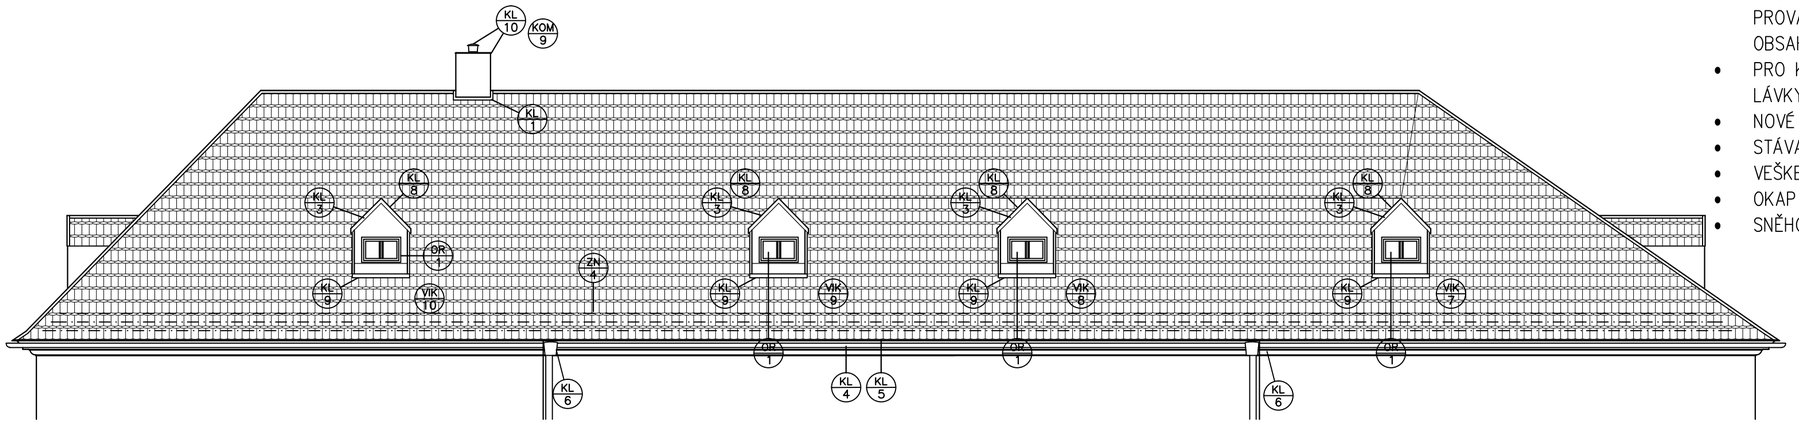

POHLED JIHOZÁPADNÍ – NAD VSTUPEM Z PARKU

II. ETAPA

POPIS OPRAVY STŘECHY

- PO VYTYPOVANÝCH ÚSECÍCH JEDNOTLIVÉ ETAPY SE DEMONTUJE STÁVAJÍCÍ PLECHOVÁ KRYTINA VČETNĚ KLEMPÍŘSKÝCH PRVKŮ. SVODY PONECHAT.
- KAŽDÝ ÚSEK SE PROVIZORNĚ ZABEZPEČÍ PLACHTOU
- PRO JEDNOTLIVÉ ÚSEKY BUDE REALIZOVÁNO LEŠENÍ. NUTNO V PŘEDSTIHU ŘEŠIT ČÁSTEČNÉ OMEZENÍ KOMUNIKACE
- PRÁCE BUDOU PROBÍHAT ZA PROVOZU OBJEKTU (ŠKOLA, MUZEUM...)
- VEŠKERÉ LATĚ BUDOU NOVÉ, OŠETŘENÉ PROSTŘEDKEM PROTI HNILOBĚ A PLÍSNI, KLADENÉ V ROZTEČI PRO NOVOU KRYTINU – BOBROVKY V KORUNOVÉM KRYTÍ.
- U VIKÝŘŮ, KOMÍNŮ ÚŽLABÍ A NAVAZUJÍCÍCH KONSTRUKCÍ JE DŮLEŽITÉ, ABY KRYTINA CO NEJVÍCE KRYLA PLECHOVÁNÍ
- PŘI OPRAVĚ KORUNY ZDIVA V SOUVISLOSTI S OŠETŘENÍM DŘEV. KONSTRUKCÍ JE PŘEDPOKLÁDANÁ OPRAVA HRANY ŘÍMSY A JEJÍ NÁTĚR – ODSTÍN VIZ STÁVAJÍCÍ
- SOUČÁSTÍ OPRAVY STŘECHY JE OBNOVENÍ HROMOSVODU DLE DNEŠNÍCH POŽADAVKŮ
- HROMOSVODNÉ VEDENÍ BUDE UZEMNĚNO VE VÍCE POZICÍCH A DLE ETAP BUDE PROVÁDĚNO POSTUPNĚ S NAPOJENÍM NA STÁVAJÍCÍ ČÁST. DOKLADOVÁ ČÁST OBSAHUJE ZJIŠTĚNÉ SÍTĚ V OKOLÍ OBJEKTU.
- PRO KONTROLU KOMÍNŮ BUDE REALIZOVÁNO VÍCE STŘEŠNÍCH VÝLEZŮ A KOMÍNOVÉ LÁVKY ČI STUPADLA. KOMÍNOVÉ HLAVY BUDOU ZEDN. OPRAVENY A OPLECHOVÁNY.
- NOVÉ STŘ. LÁVKY A STUPADLA BUDOU ODSOUHLASENY
- STÁVAJÍCÍ OCELOVÁ STUPADLA NA KOMÍNECH OPATŘIT NÁTĚREM V BARVĚ KOMÍNU
- VEŠKERÉ KLEMPÍŘSKÉ PRVKY JSOU Z MĚDĚNÉHO PLECHU
- OKAP BUDE PODSTŘEŠNÍ, NA STÁVAJÍCÍ SVODY NAPOJEN V PŮVODNÍCH POZICÍCH
- SNĚHOVÉ ZACHYTÁVAČE JSOU VE TŘECH SPODNÍCH ŘADÁCH

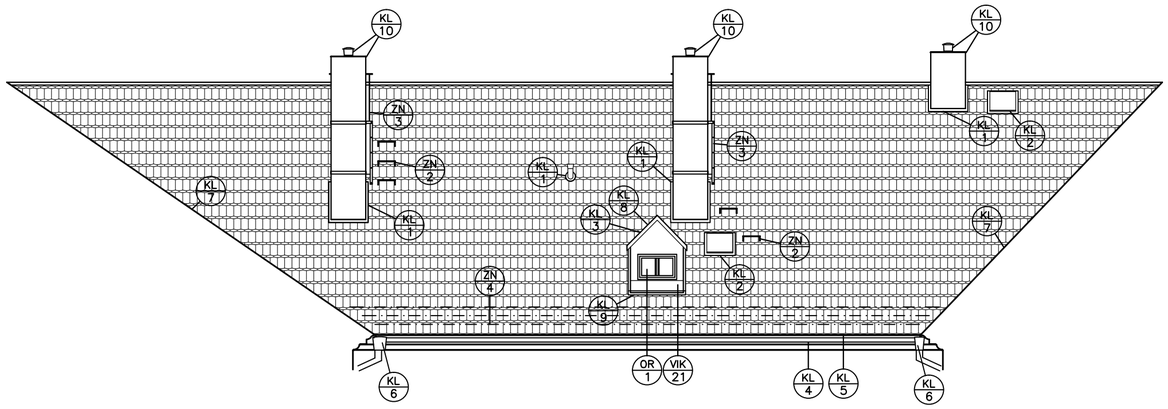

POHLED SEVEROVÝCHODNÍ

II. ETAPA

REVIZE Č.:	OBSAH :	DATUM :

TENTO VÝKRES JE DLE AUTORSKÉHO ZÁKONA MAJETKEM PROJEKTOVÉHO ATELIÉRU, JEHO KOPÍROVÁNÍ A ROZŠIŘOVÁNÍ JE MOŽNO POUZE SE SOUHLASEM AUTORA

MÍSTO STAVBY:	CHOCEŇ, ZÁMEK Č.P. 1
OBJEDNATEL:	MĚSTO CHOCEŇ; MĚSTSKÝ ÚŘAD ul. JUNGMANOVA 301, 565 15 CHOCEŇ
ZÁSTUPCE INVESTORA:	STAROSTA ING. LADISLAV VALTR. MBA; INV. ODD. ING. FRANTIŠEK ELIÁŠ, ING. JAN SVATOŠ

PROJEKTANT:

PROJEKTOVÝ ATELIER PRO ARCHITEKTURU A POZEMNÍ STAVBY, s.r.o.

BĚLEHRADSKÁ 199/70, 120 00, PRAHA 2, IČO : 45308616

TEL.: 224 255 555, 222 512 997 FAX: 222 512 997 EMAIL: ATELIERTS@ATELIERTS.CZ

VEDOUCÍ PROJEKTANT:	ZPRACOVATEL ČÁSTI:	ODB. SPOLUPRÁCE:	KONTROLOVAL:
Ing.arch. T. ŠANTAVÝ	Marcela BUBENÍKOVÁ		Ing.arch. T.ŠANTAVÝ

Č.ZAK.: 089 123 1500	NÁZEV DÍLA: **CHOCEŇ zámek č.p. 1** **OBNOVA STŘECHY A KROVU**	Č.PARÉ:
DATUM: 04/2016		
POČET A4:		
NÁZEV*.DWG:		
MĚŘÍTKO: 1:100		
STUPEŇ: DSP+DPS	NÁZEV PŘÍLOHY: **II. ETAPA** **POHLEDY NA STŘECHY**	Č.PŘÍLOHY: **D.1.1/8 - II**
PROFESE: STAVEBNĚ–ARCHITEKTONICKÁ		