


SCHEMA ZÁMKU – VYZNAČENÍ II. ETAPY

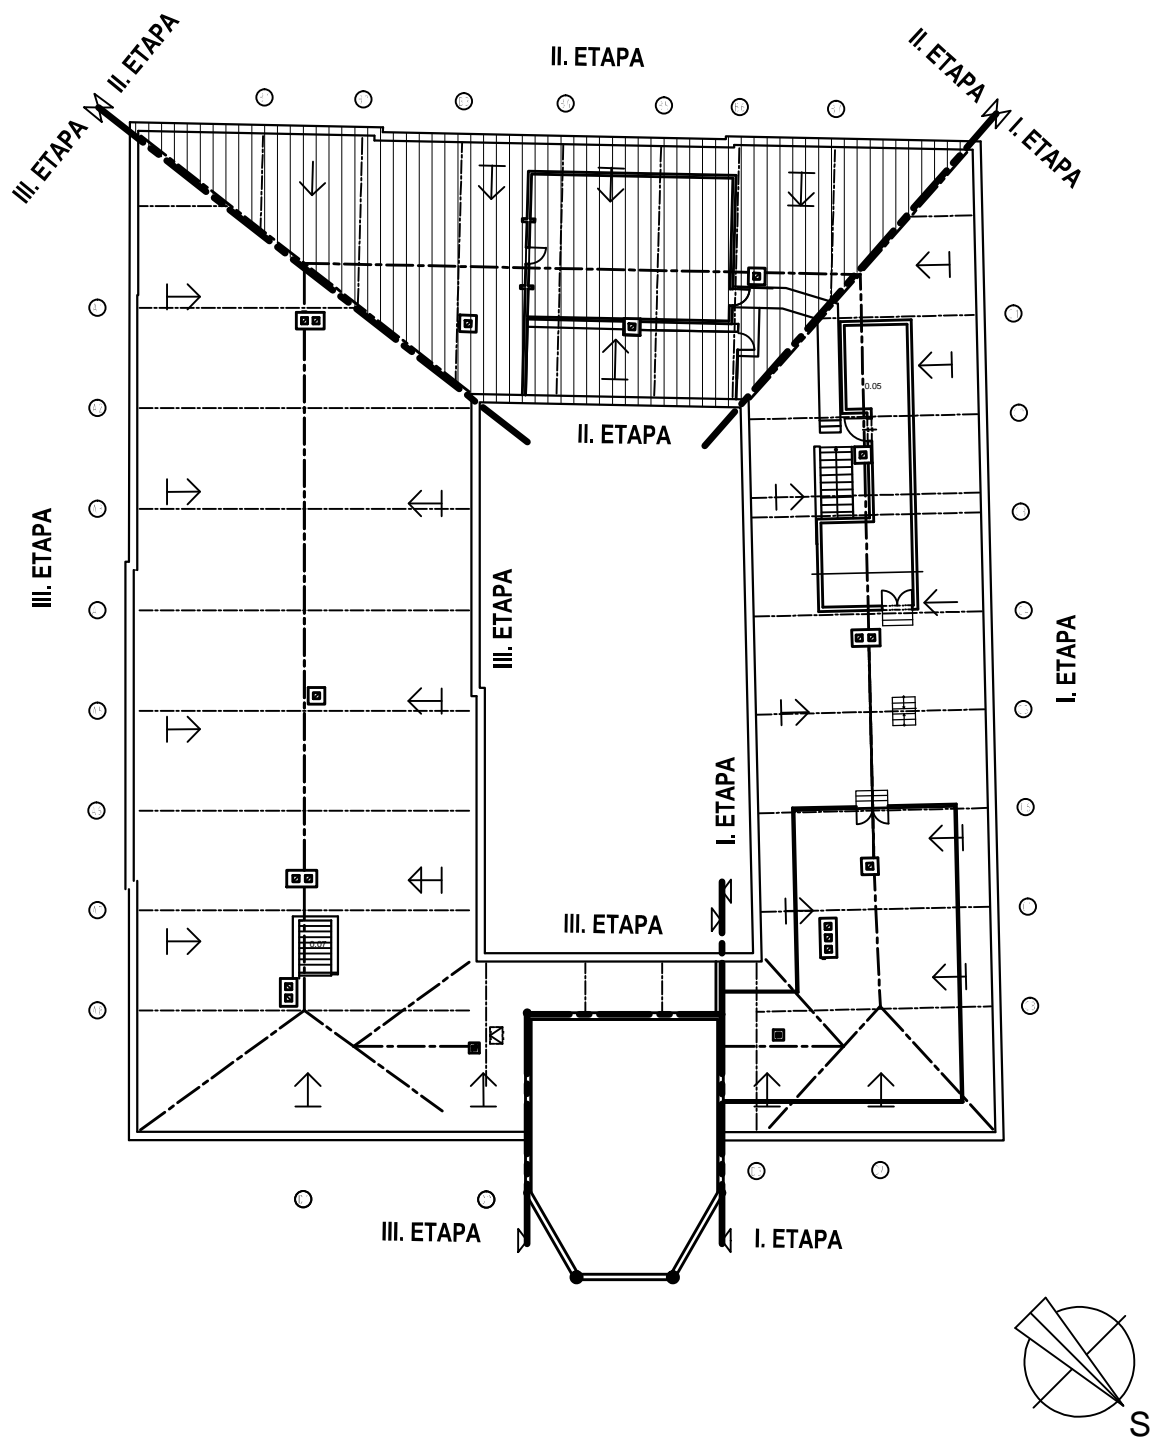

OBNOVA KROVU A STŘECHY ZÁMKU V CHOCNI 2016

SCHEMA ČLENĚNÍ NA JEDNOTLIVÉ ETAPY