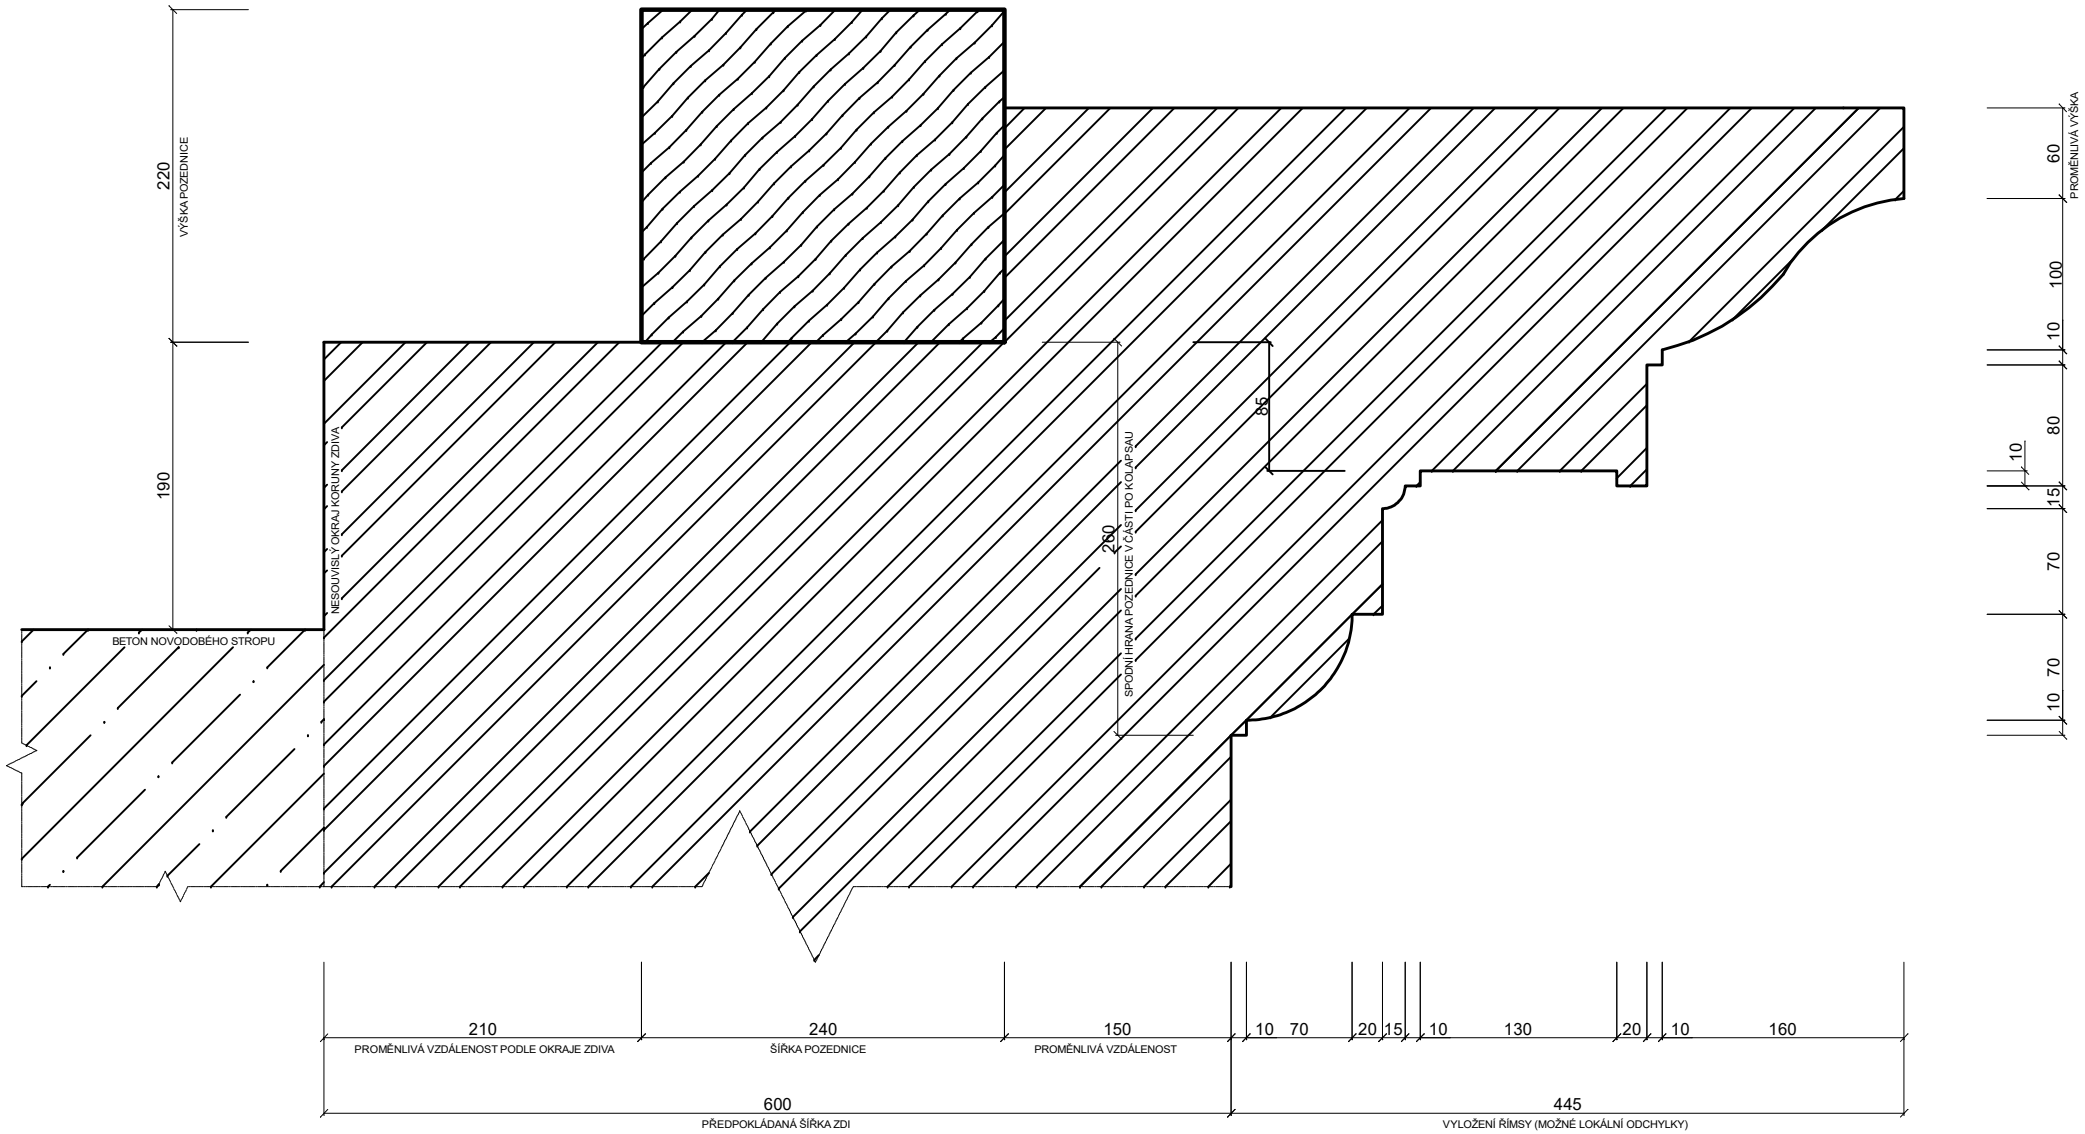PROFIL ŘÍMSY NA NÁDVOŘÍ ZÁMKU CHOCEŇ, VÝCHODNÍ FASÁDA, NEODTRŽENÁ ČÁST (ZJEDNODUŠENÉ ZAMĚŘENÍ)