




POHLED JIŽNÍ

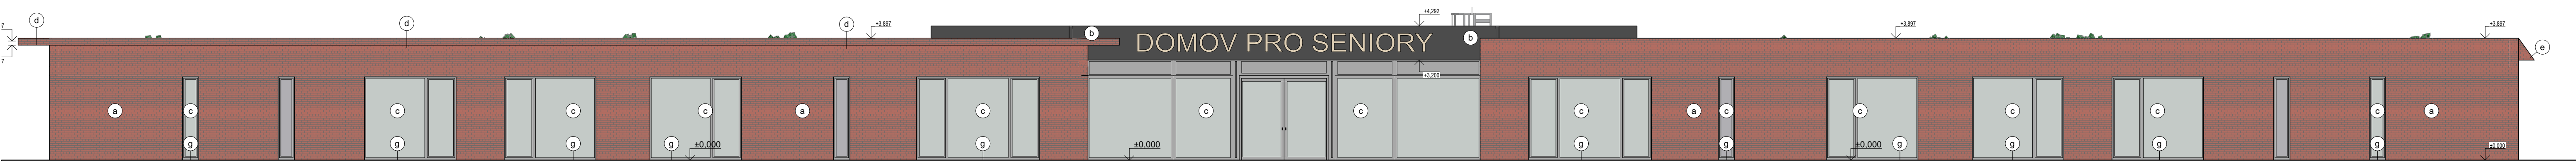


POHLED SEVERNÍ

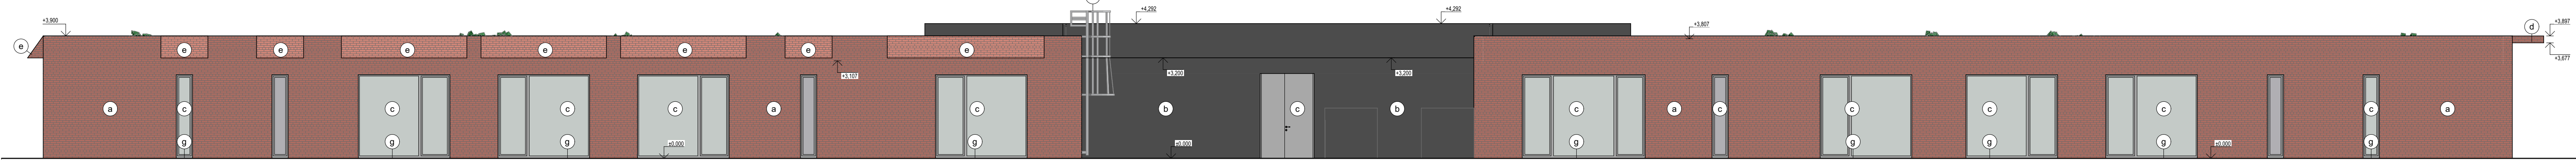

POHLED VÝCHODNÍ

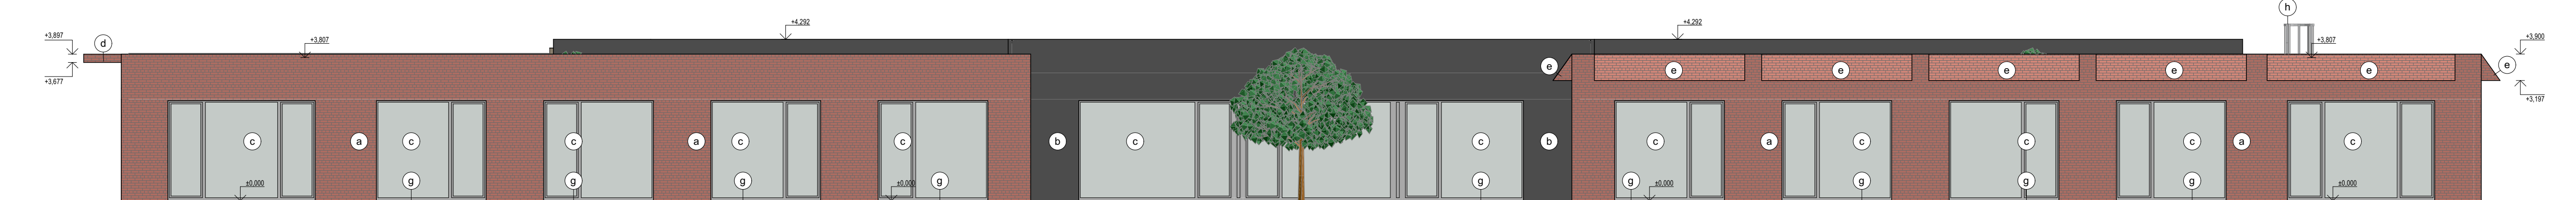


POHLED ZÁPADNÍ

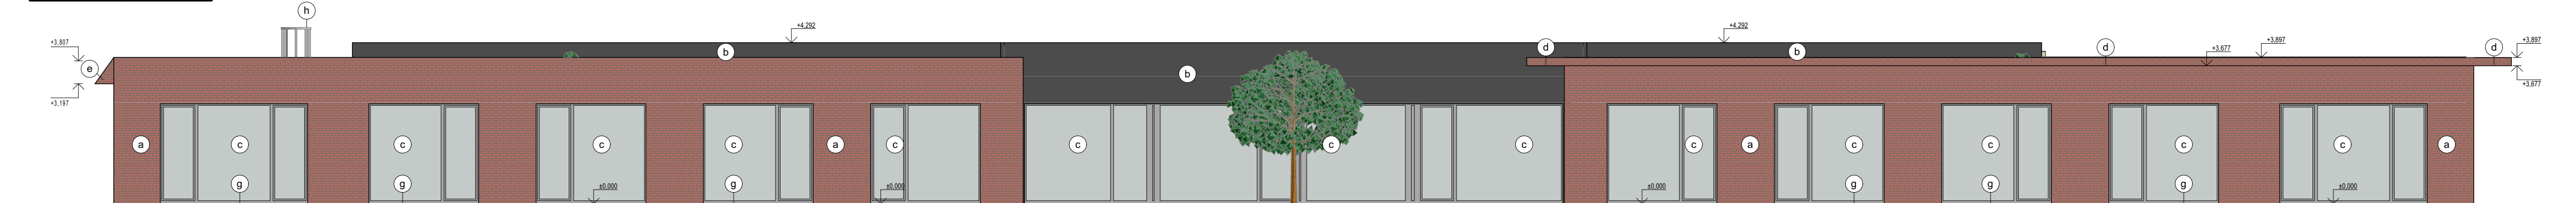


KLADĚČSKÁ SCHEMATA


KŘÍDLO I.

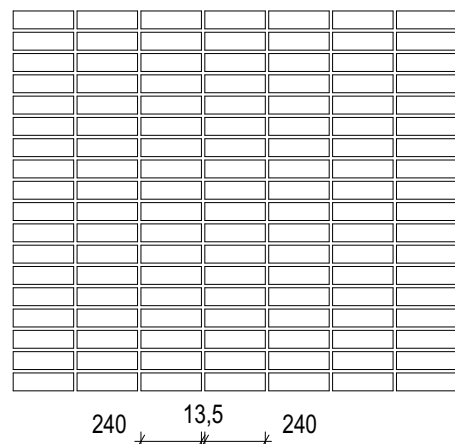


KŘÍDLO II.

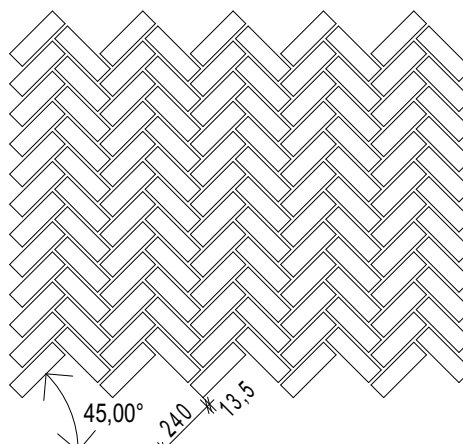


KŘÍDLO III.

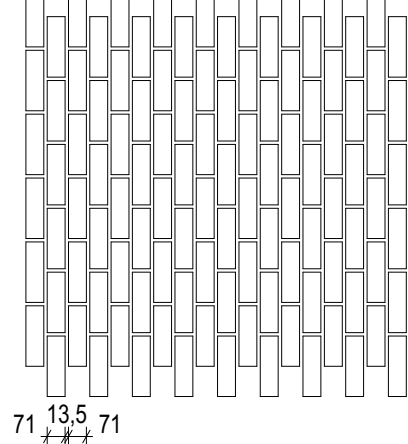

KŘÍDLO IV.

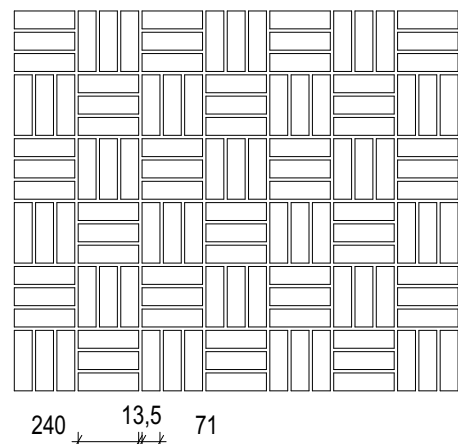

STŘEDOVÁ ČÁST BUDOVY

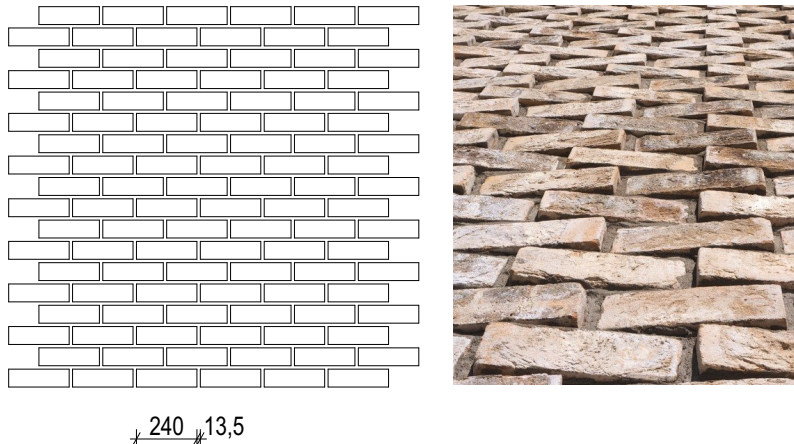

POZNÁMKY

FINÁLNÍ NÁVRH A PŘEDLOŽENÍ SPÁROVACÍHO PÁSKU BUDE ODSOUHLASENO INVESTOŘEM A ARCHITEKTEM
FINÁLNÍ VÝBĚR OBKLADOVÝCH PÁSKŮ BUDE ODSOUHLASENO INVESTOŘEM A ARCHITEKTEM

OBKLADOVÉ PÁSKY: KŘÍDLA I, II, III, IV
BARVA ČERVENÁ, HLADKÁ PLOCHA, FORMÁT NFP
ROZMĚR: 240x115x52 mm, ORIENTAČNÍ SPOTŘEBA 48 ks/m²
ŠÍŘKA SPÁRY 13,5 mm
ORIENTAČNÍ SPOTŘEBA LEPIDLA - 5 kg/m²
ORIENTAČNÍ SPOTŘEBA SPÁROVACÍ HMOTY - 5 kg/m²
SPÁROVACÍ HMOTA V BARVĚ OBKLADOVÉ PÁSKY

OBKLADOVÉ PÁSKY: STŘEDOVÁ ČÁST BUDOVY
BARVA 7016 NEBO 9017
ROZMĚR: 290x115x52 mm
FORMÁTOVÁNO DLE KLADĚČSKÉHO VZORU
ORIENTAČNÍ SPOTŘEBA 48 ks/m²
ŠÍŘKA SPÁRY 13,5 mm
ORIENTAČNÍ SPOTŘEBA LEPIDLA - 5 kg/m²
ORIENTAČNÍ SPOTŘEBA SPÁROVACÍ HMOTY - 5 kg/m²
SPÁROVACÍ HMOTA V BARVĚ OBKLADOVÉ PÁSKY

FORMÁTY A SPOTŘEBY OBKLADOVÝCH PÁSKŮ JSOU ORIENTAČNÍ A SLOUŽÍ JAKO REFERENČNÍ ÚDAJE
PRO POTŘEBY VÝKAZU VÝMĚR


PO PŘEDLOŽENÍ VZORKŮ A ODSOUHLASENÍ INVESTOŘEM A ARCHITEKTEM LZE POUŽÍT I JINÉ FORMÁTY

LEGENDA POVRCHŮ

- a CIHELNÝ OBKLAD - BARVA ČERVENÁ, SPÁROREZ VIZ. SCHEMA DOMÁCNOSTI
- b CIHELNÝ OBKLAD - BARVA ANTRACITOVÁ, SPÁROREZ VIZ. SCHEMA CENTRÁLNÍ ČÁSTI
- c VÝPLNĚ OTVORŮ HLINÍKOVÉ - VNĚJŠÍ ODSTÍN RÁMU DLE VÝPISU
- d STINÍCÍ RÍMSA S OTVORY - CIHELNÝ OBKLAD - BARVA ČERVENÁ
- e STINÍCÍ STŘÍŠKA - CIHELNÝ OBKLAD - BARVA ČERVENÁ
- f VYPŮSTĚNO
- g PARAPETY SKRYTÉ OPLECHOVÁNÍ - TERASA Z DLAŽBY
- h ZÁMEČNICKÉ VÝROBKY - ŽÁROVĚ ZINKOVANÁ OCEL

BARVNÉ A MATERIÁLOVÉ PŘEDLOŽENÍ JEDNOTLIVÝCH PRVKŮ MUSÍ BÝT PŘED
REALIZACÍ ODVZORKOVÁNO A ODSOUHLASENO GENERALNÍM PROJEKTAŇEM A
INVESTOŘEM!

STŘEDOVÁ ČÁST

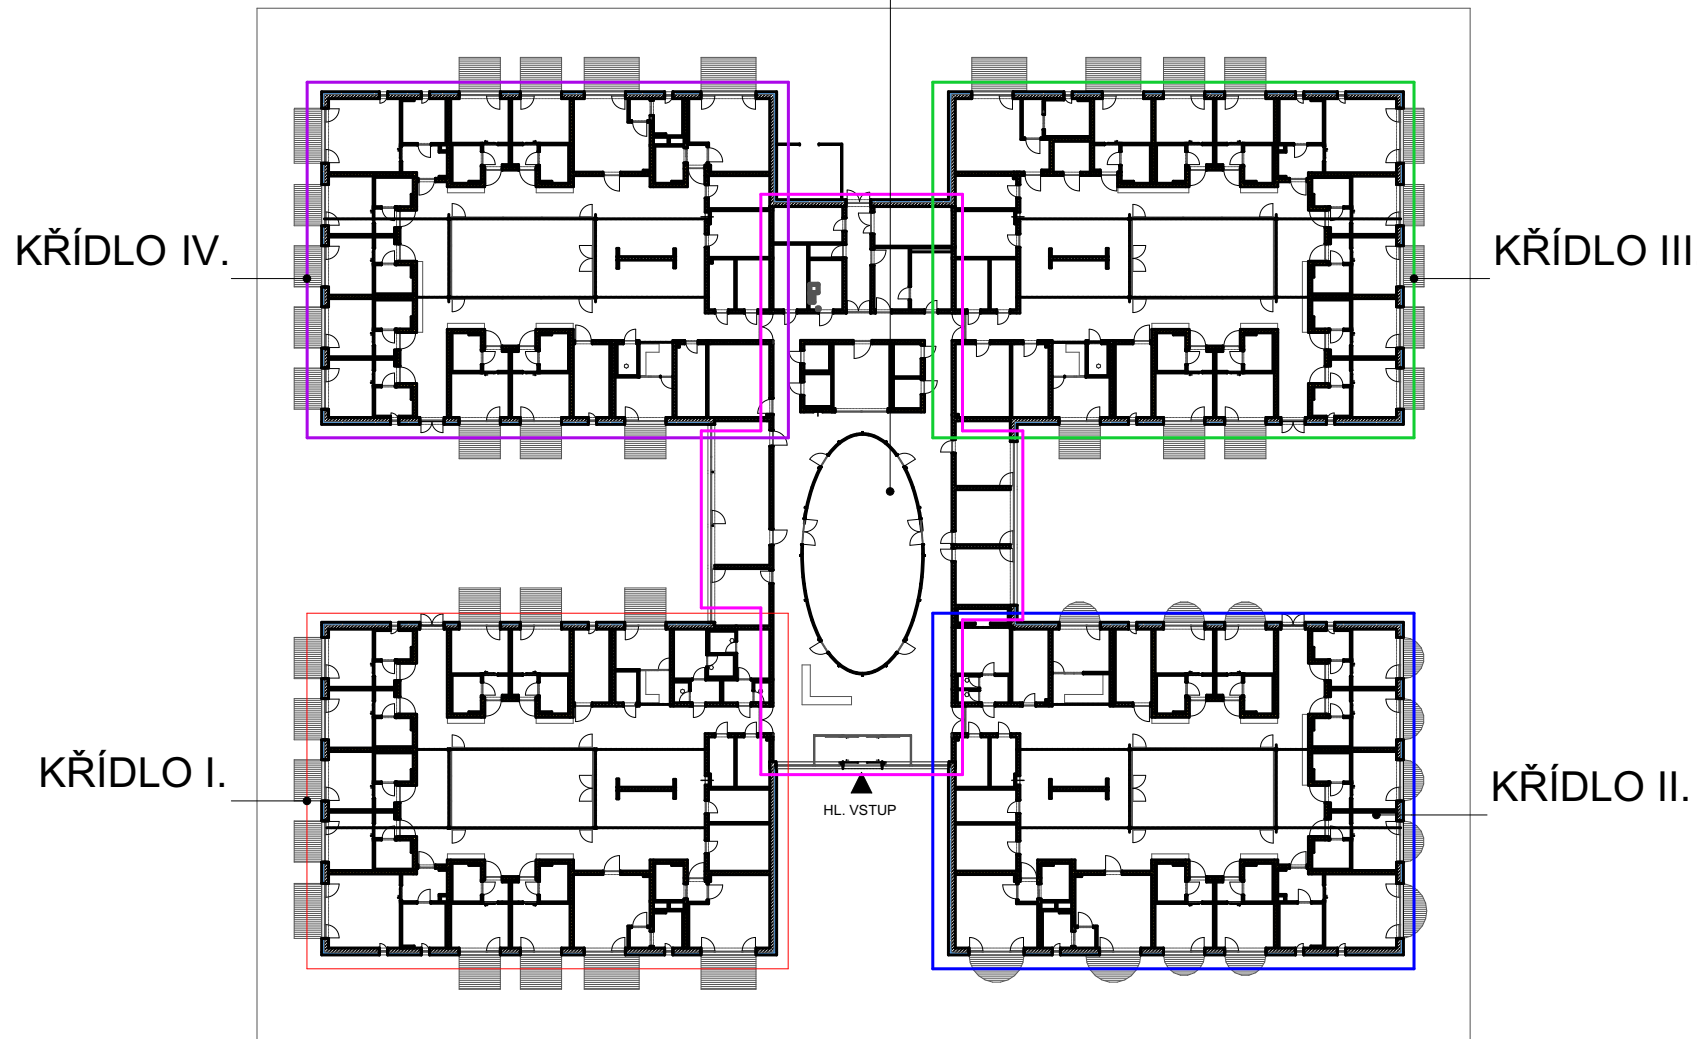

11.10.2023 - Revize č.1 - Úprava popisu obkladových pásků středové části budovy

PROJEKT: Domov pro seniory, Nový Bydžov			
LOKALITA: k. ú. Nový Bydžov, 707163	STAVEBNÍK: Město Nový Bydžov Masarykova ulice 1, 504 01 Nový Bydžov		
ZPRACOVATEL DOKUMENTACE: Architektura s.r.o. Vilémova 1142/15, Praha 4 - Křč, 140 00 IČO 26505525	GENERALNÍ PROJEKTAŇ: Architektura s.r.o. Ing. arch. David Kraus tel. +420 777 117 575, kraus@archi.cz AUTORIZOVANÝ ARCHITEKT ČKA 2942	ZPRACOVAL: Bc. Alina Fornaleva	
ZPRACOVATEL DÍLCÍ ČÁSTI DOKUMENTACE: PROJECTION s.r.o. Andriana Kopecká 151 549 22 Nový Hrádek IČO: 28894919	ZODPOVĚDNÝ PROJEKTAŇ: Ing. Pavel Ježek pavel.jezek@projection.cz ČKA: 0602160	ZPRACOVAL: Jindřich Pavlík jindrich.pavlik@projection.cz	
OBJEKT: SO.01 - Domov pro seniory	STUPEŇ: DPS PROFESIE: Architektonicko stavební řešení	DATUM: 05/2022 FORMÁT: 10x A4	VERZE/REVIZE: MĚŘÍTKO: 1:100, 1:50
VÝKRES: Pohledy	ČÍSLO VÝKRESU: D.1.1.9.R1		ČÍSLO PÁRE: