


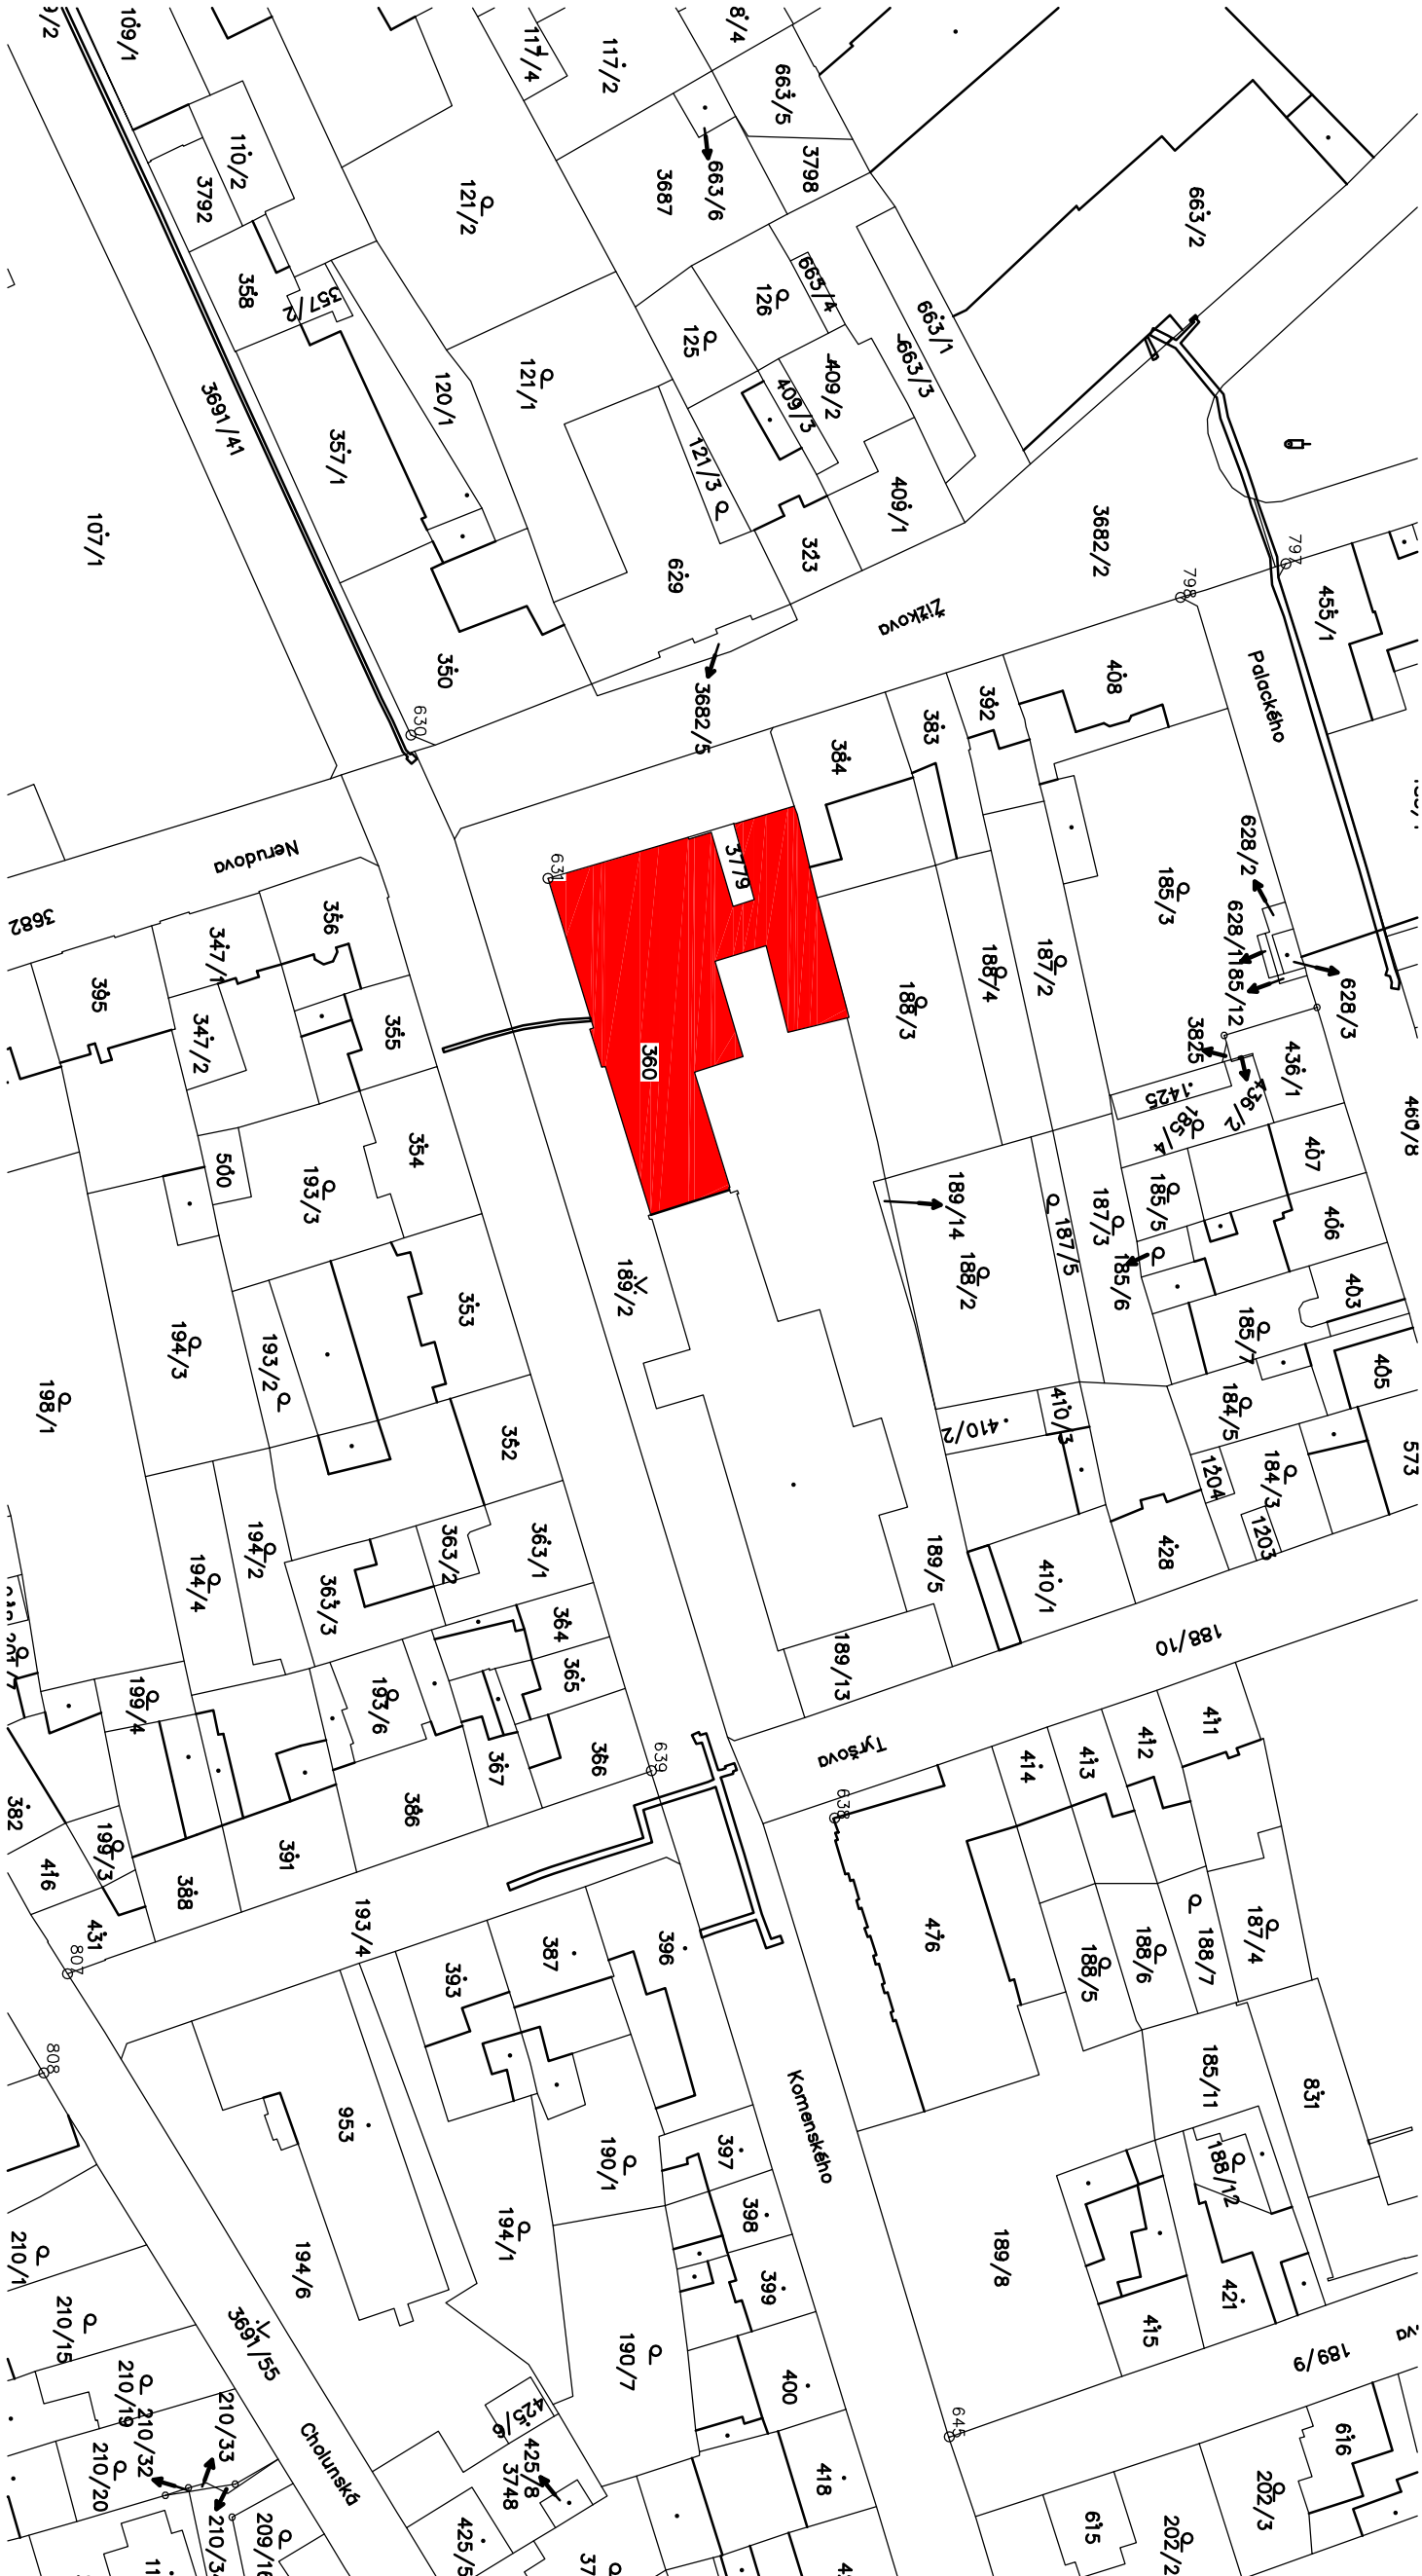

LEGENDA:

ŘEŠENÝ OBJEKT

±0,000 = STÁVAJÍCÍ PODLAHA OBJEKTU V 1NP

VYPRACOVAL	David Mýška	
ZOD. PROJEKTANT	Ing. Jaroslav Rouš	
INVESTOR	Město Žirovnice, Chotunská 665, 394 68 Žirovnice	
MÍSTO STAVBY	ZŠ a MŠ Žirovnice, Komenského 47, 394 68 Žirovnice	
NÁZEV STAVBY	STAVEBNÍ ÚPRAVY ŠKOLNÍ KUCHYNĚ	
STAVEBNÍ OBJEKT	V ZŠ ŽIROVNICE	
ČÁST	Č.p.47, k.ú. Žirovnice [797154], p.č.st. 360	
OBSAH:	C. SITUAČNÍ VÝKRESY	
	KATASTRÁLNÍ SITUAČNÍ VÝKRES	
FORMÁT	6x44	
DATUM	01/2024	
STUPEŇ PD	DZS	
MĚŘÍTKO	1:1000	Č. VÝKRESU
		C.1