


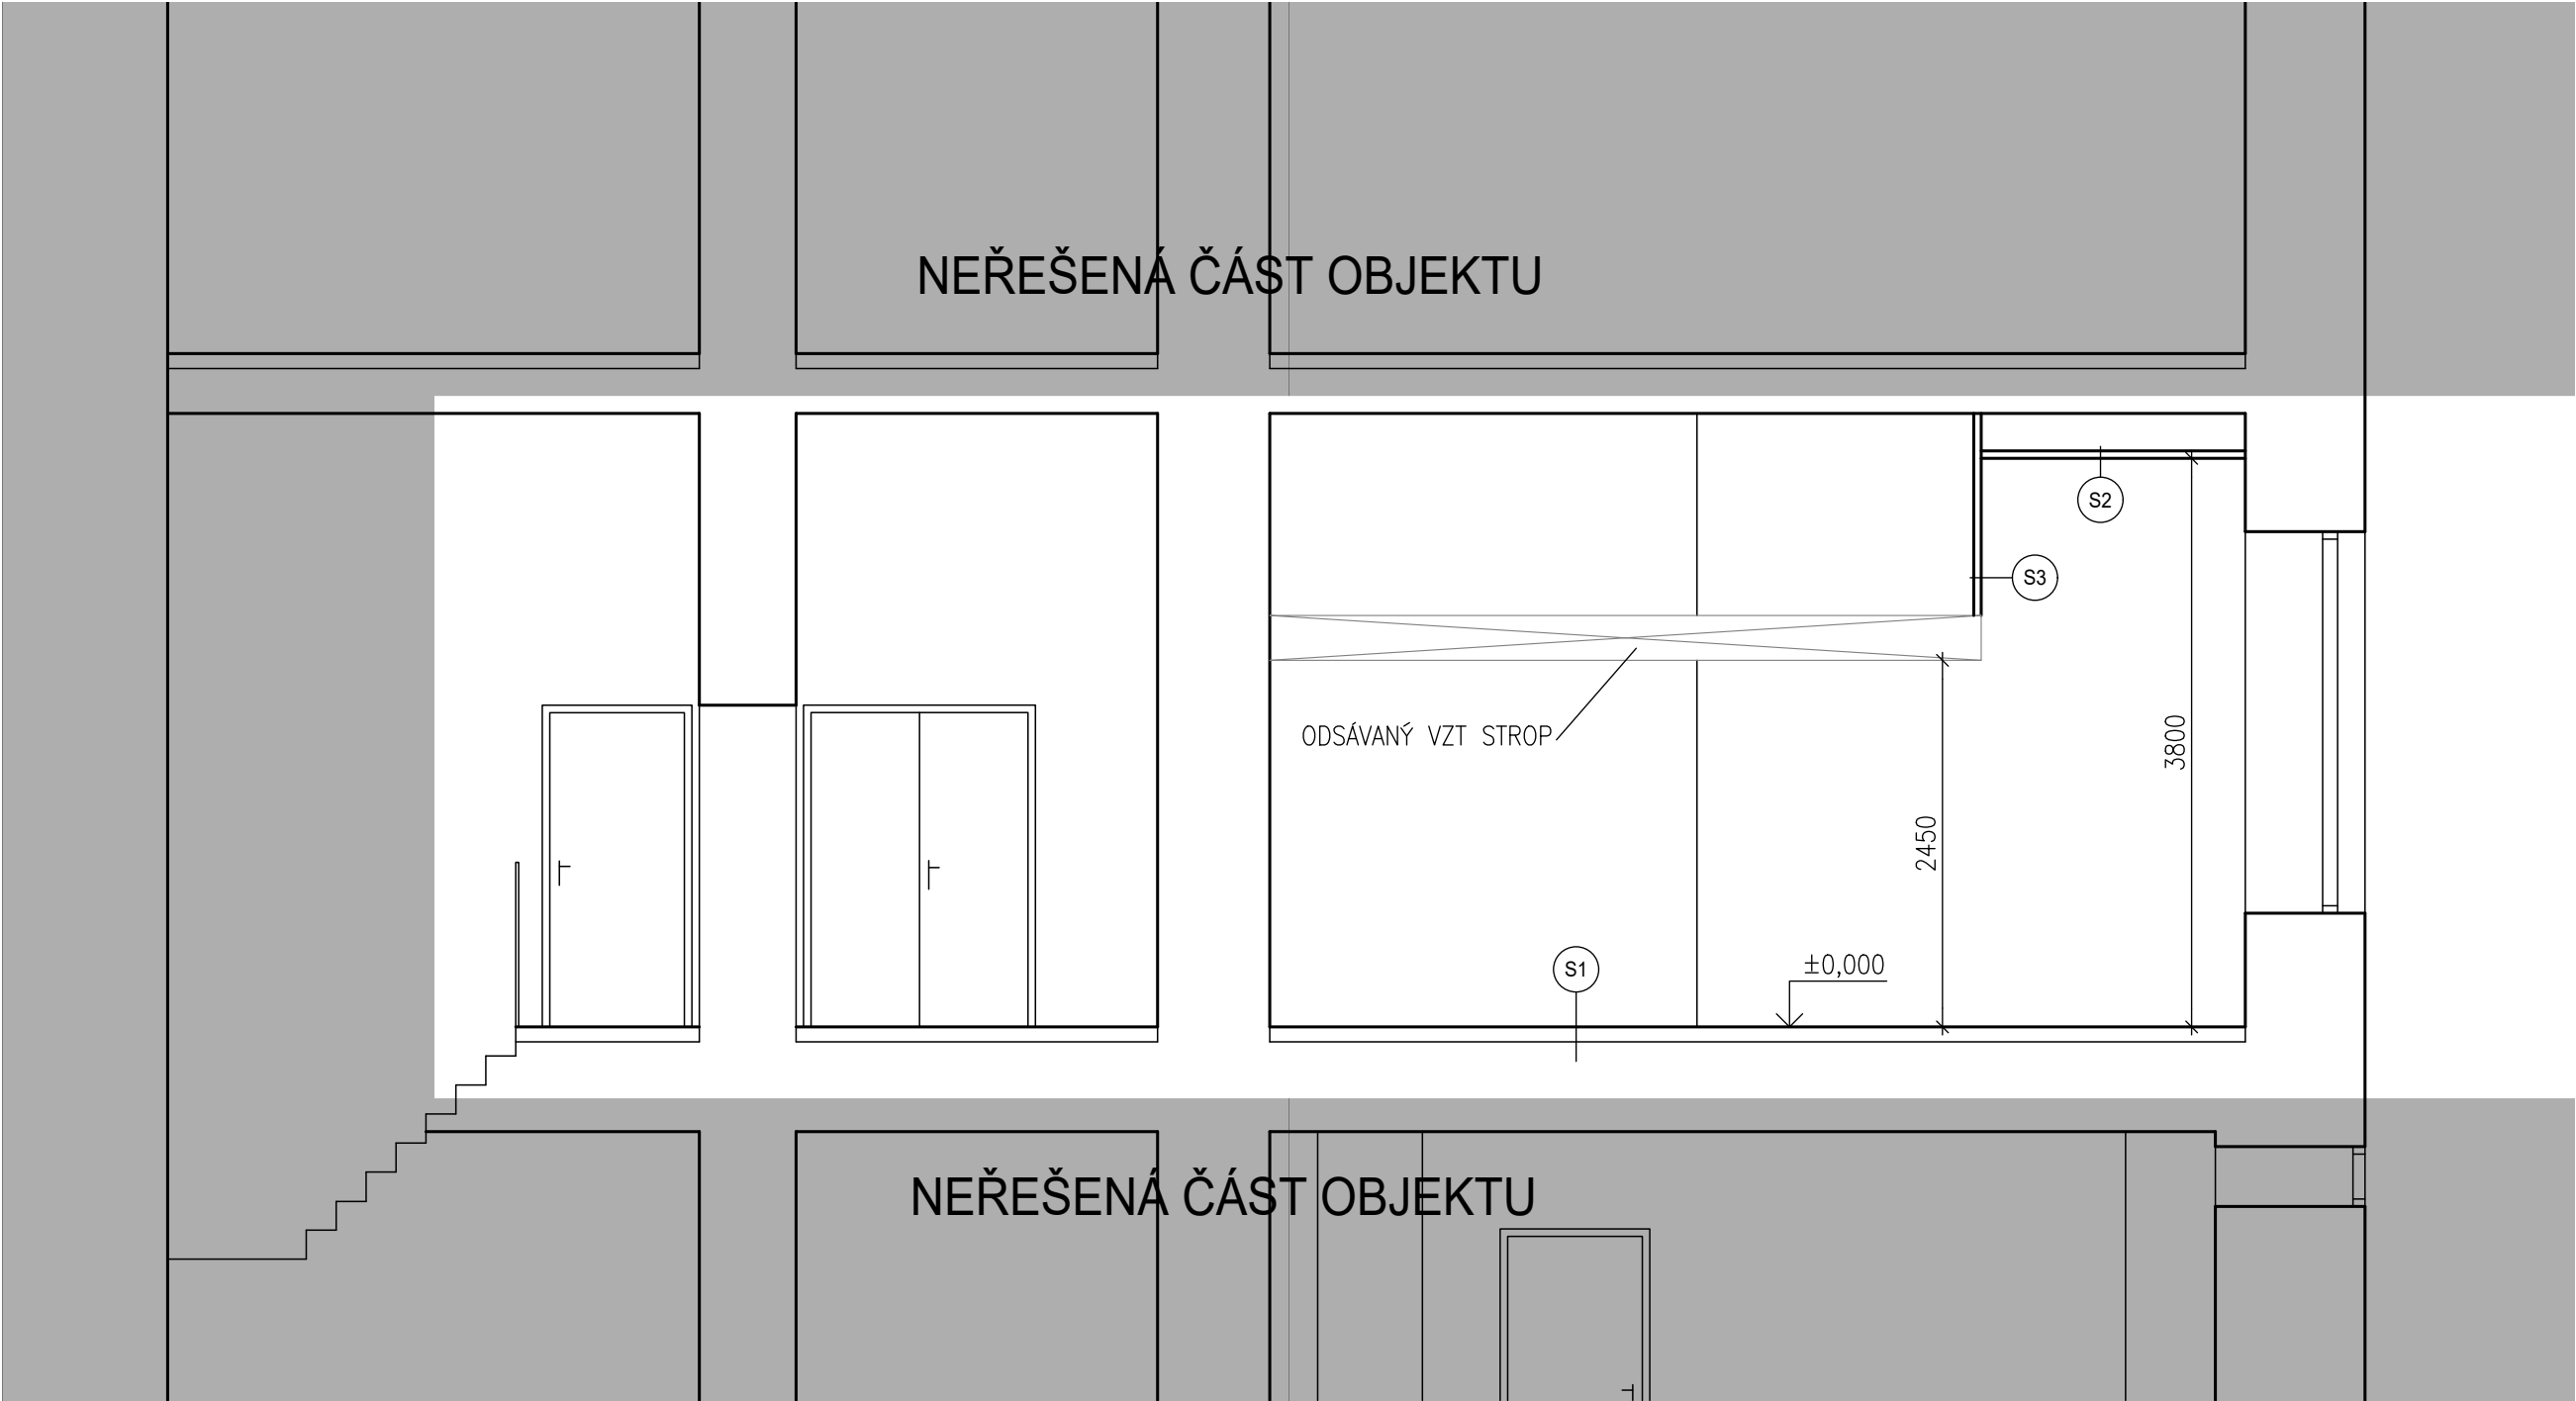

LEGENDA HMOT:

- STÁVAJÍCÍ ZDIVO Z CIHEL PLNÝCH
- SDK PODHLED ZE SÁDROKARTONU NA OCELOVÝ RASTR, SDK ZAPLÁŠTĚNÍ BOKU VZT STROPU
- POPIS NOVÉ KONSTRUKCE

- S1

NÁŠLAPNÁ VRSTVA DLAŽBA– PROTISKLUZNÁ R12

BETONOVÝ POTĚR 80mm

HYDROIZOLACE

STROPNÍ KONSTRUKCE PANELY
- S2

SDK PODHLED NA OCELOVÝ RASTR , DESKY STANDARD TL.12mm
- S3

SDK ZAPLÁŠTĚNÍ, DESKY STANDARD TL. 12mm

±0,000 = STÁVAJÍCÍ PODLAHA OBJEKTU V 1NP

VYPRACOVAL	David Myška			
ZOD. PROJEKTANT	Ing. Jaroslav Rouš			
INVESTOR	Město Žirovnice, Cholunská 665, 394 68 Žirovnice			
MÍSTO STAVBY	ZŠ a MŠ Žirovnice, Komenského 47, 394 68 Žirovnice			
NÁZEV STAVBY	STAVEBNÍ ÚPRAVY ŠKOLNÍ KUCHYNĚ V ZŠ ŽIROVNICE		FORMÁT	6xA4
STAVEBNÍ OBJEKT	č.p.47, K.ú. Žirovnice [797154], p.č.st. 360		DATUM	01/2024
ČÁST	D.1.1. Architektonicko–stavební část		STUPEŇ PD	DZS
OBSAH: ŘEZ A-A			MEŘÍTKO 1:50	Č. VÝKRESU D.1.1.06