


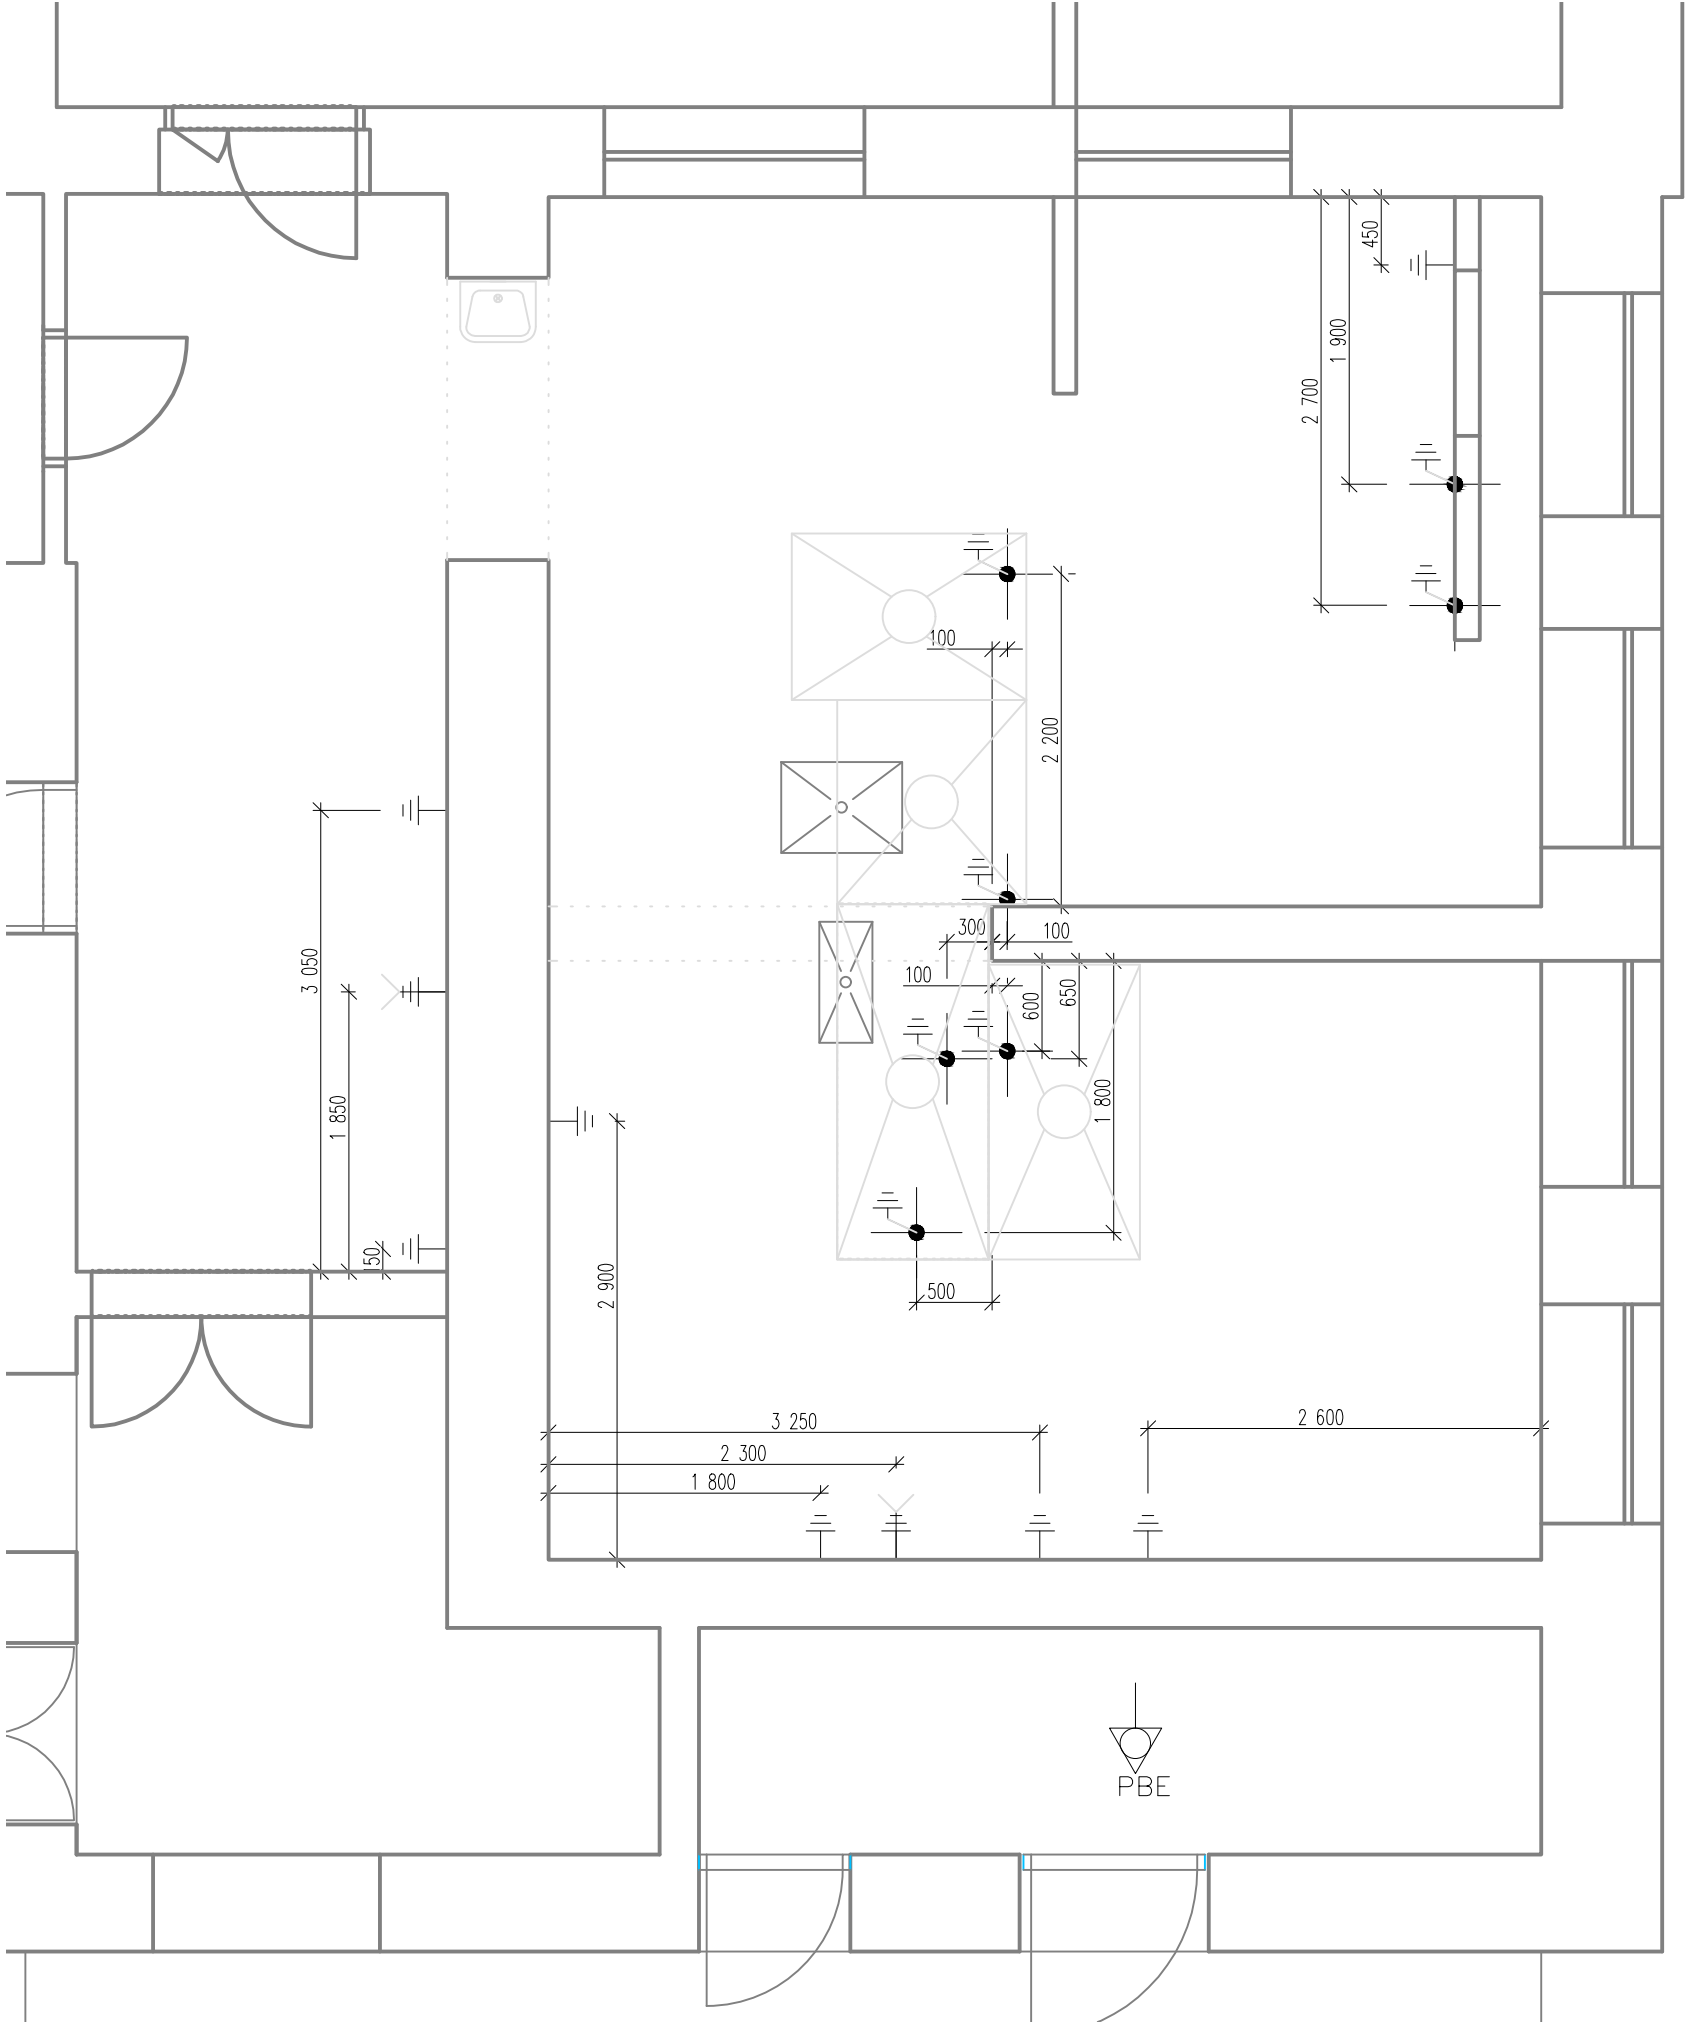

Uzemnění a pospojování

V objektu bude provedeno ochranné a doplňující pospojování dle ČSN 33 2000–4–41 a ČSN 33 2000–5–54. V kuchyni se nachází několik vývodů s vodiči pro uzemnění – pospojení. Tyto vývody budou zachovány a připojeny k novému pospojení. Pospojeny budou spotřebiče, kovové stoly, vypustě, potrubí a vzduchotechnická zařízení. Vývody pro pospojení technologií je nutné koordinovat s dodavatelem technologie a upřesnit pozice vývodů.

Revize		
Č.	Stručný popis	Datum

Název a místo akce:	Stavební úpravy školní kuchyně Žirovnice	JAROMÍR ŠTÁVA Družstevní 674 588 32 Brtnice	
		Vypracoval:	J. Štáva
Název části:	Elektroinstalace	Kontroloval:	J. Štáva
		Datum:	01/2024
Obsah výkresu:	Půdorys 1.NP Vývody uzemnění technologie	Měřítko:	1:50
		Číslo výkr.:	06