

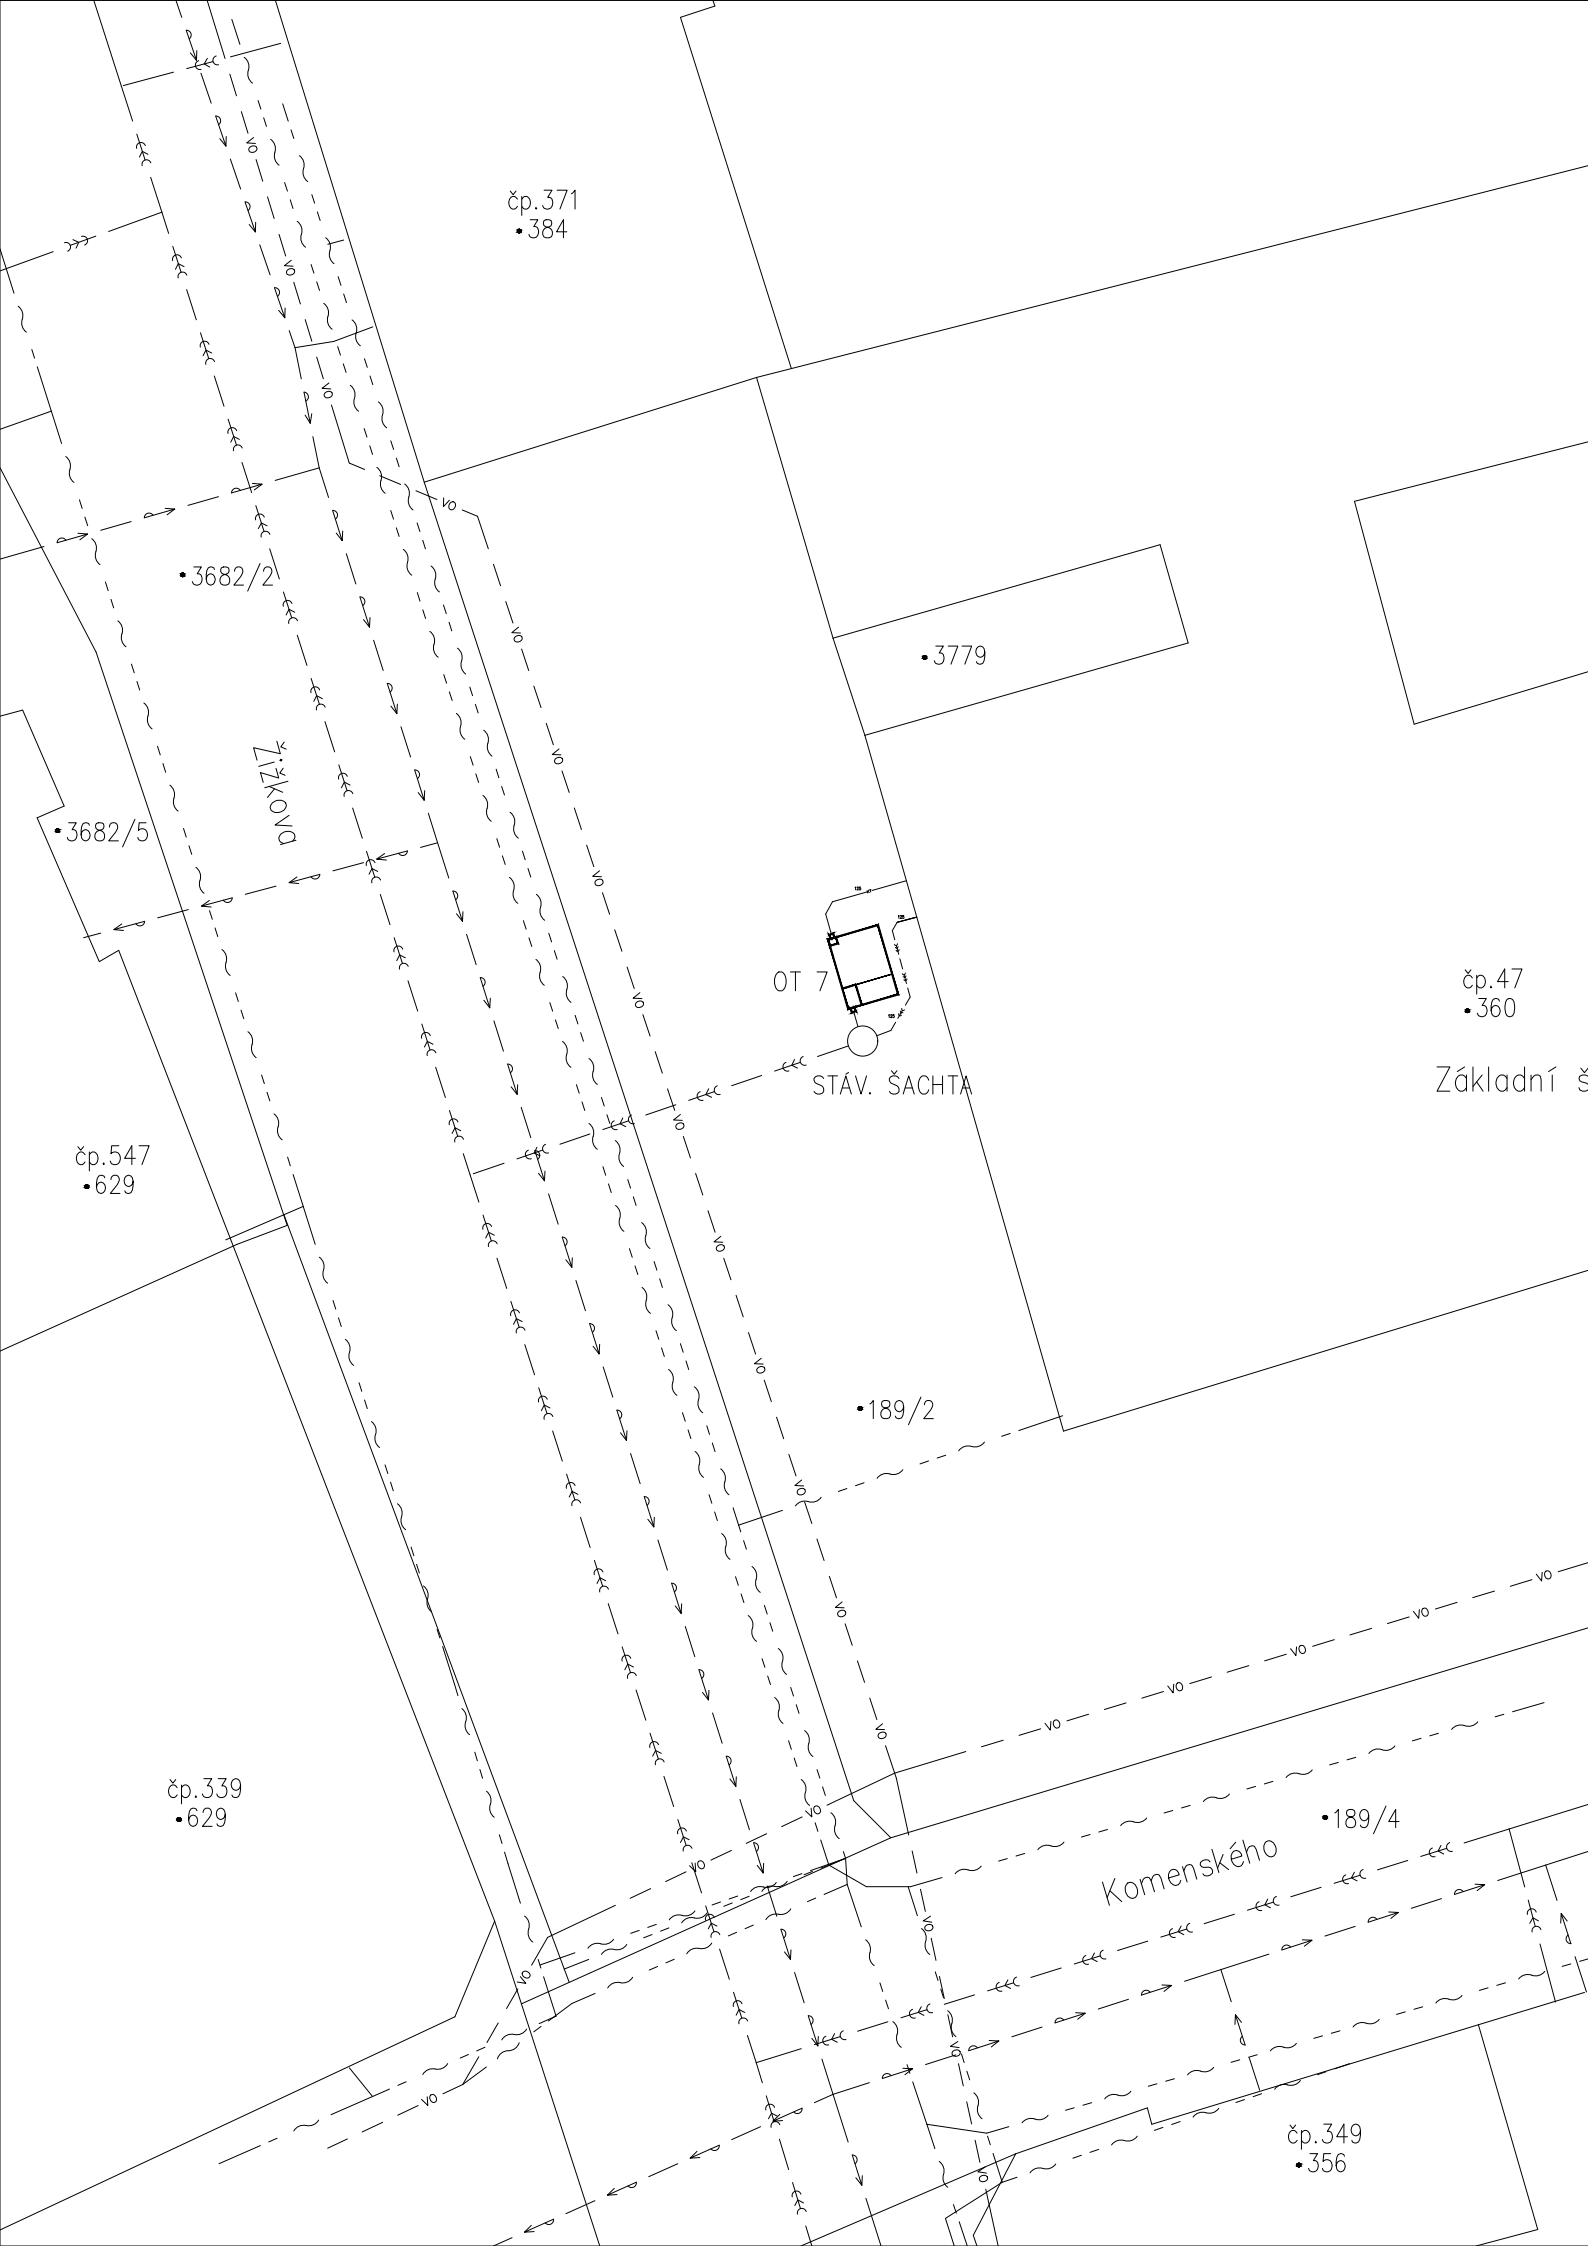


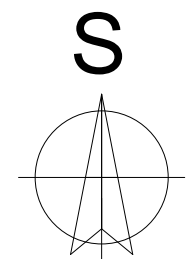

- LEGENDA:
- STÁVAJÍCÍ SPLAŠKOVÁ KANALIZACE
  - NOVÁ SPLAŠKOVÁ KANALIZACE
  - NOVÁ TUKOVÁ KANALIZACE
  - VEŘEJNÉ OSVĚTLENÍ
  - KABEL SPOJOVACÍ (CETIN)
  - VODOVOD
  - OT 7
  - ODLUČOVAČ TUKŮ PLASTOVÝ OT 7 (Sekoprojekt)

 

PŘED ZAHÁJENÍM ZEMNÍCH PRACÍ ZAJISTÍ INVESTOR VYTÝČENÍ VŠECH INŽENÝRSKÝCH SÍTÍ V TRASE STL PLYNOVODNÍ PŘÍPOJKY.  
SOUBĚH A KŘÍŽENÍ INŽENÝRSKÝCH SÍTÍ MUSÍ BÝT PROVEDENO V SOULADU S ČSN 73 6005.

|                                                                                       |                |   |                        |
|---------------------------------------------------------------------------------------|----------------|---|------------------------|
| Zodpovědný projektant                                                                 | Vypracoval     | Aleš PRAUS<br>PROJEKTANT TZB<br>Nádražní 1189, Havlíčkův Brod 58001<br>IČO: 11 00 51 81 DIČ: CZ490502030<br>tel. 602 860 380 |                        |
| Aleš PRAUS                                                                            | Aleš PRAUS     |   |                        |
|  |                |   |                        |
| Obec: Žirovnice                                                                       | Kraj: Vysočina |   |                        |
| Investor: Město Žirovnice, Cholunská 665, 394 68 Žirovnice                            |                |   |                        |
| STAVEBNÍ ÚPRAVY ŠKOLNÍ KUCHYNĚ<br>Komenského 47, Žirovnice<br>ZDRAVOTNÍ TECHNIKA      |                | Stupeň   | projekt                |
|                                                                                       |                | Datum   | listopad 2023          |
|                                                                                       |                | Č.zakázky   | 18/2023                |
| Obsah výkresu: SITUACE                                                                |                | Měřítko:<br>1:250   | Číslo výkresu:<br>ZT-1 |