




PŮDORYS 1.NP - NOVÝ STAV

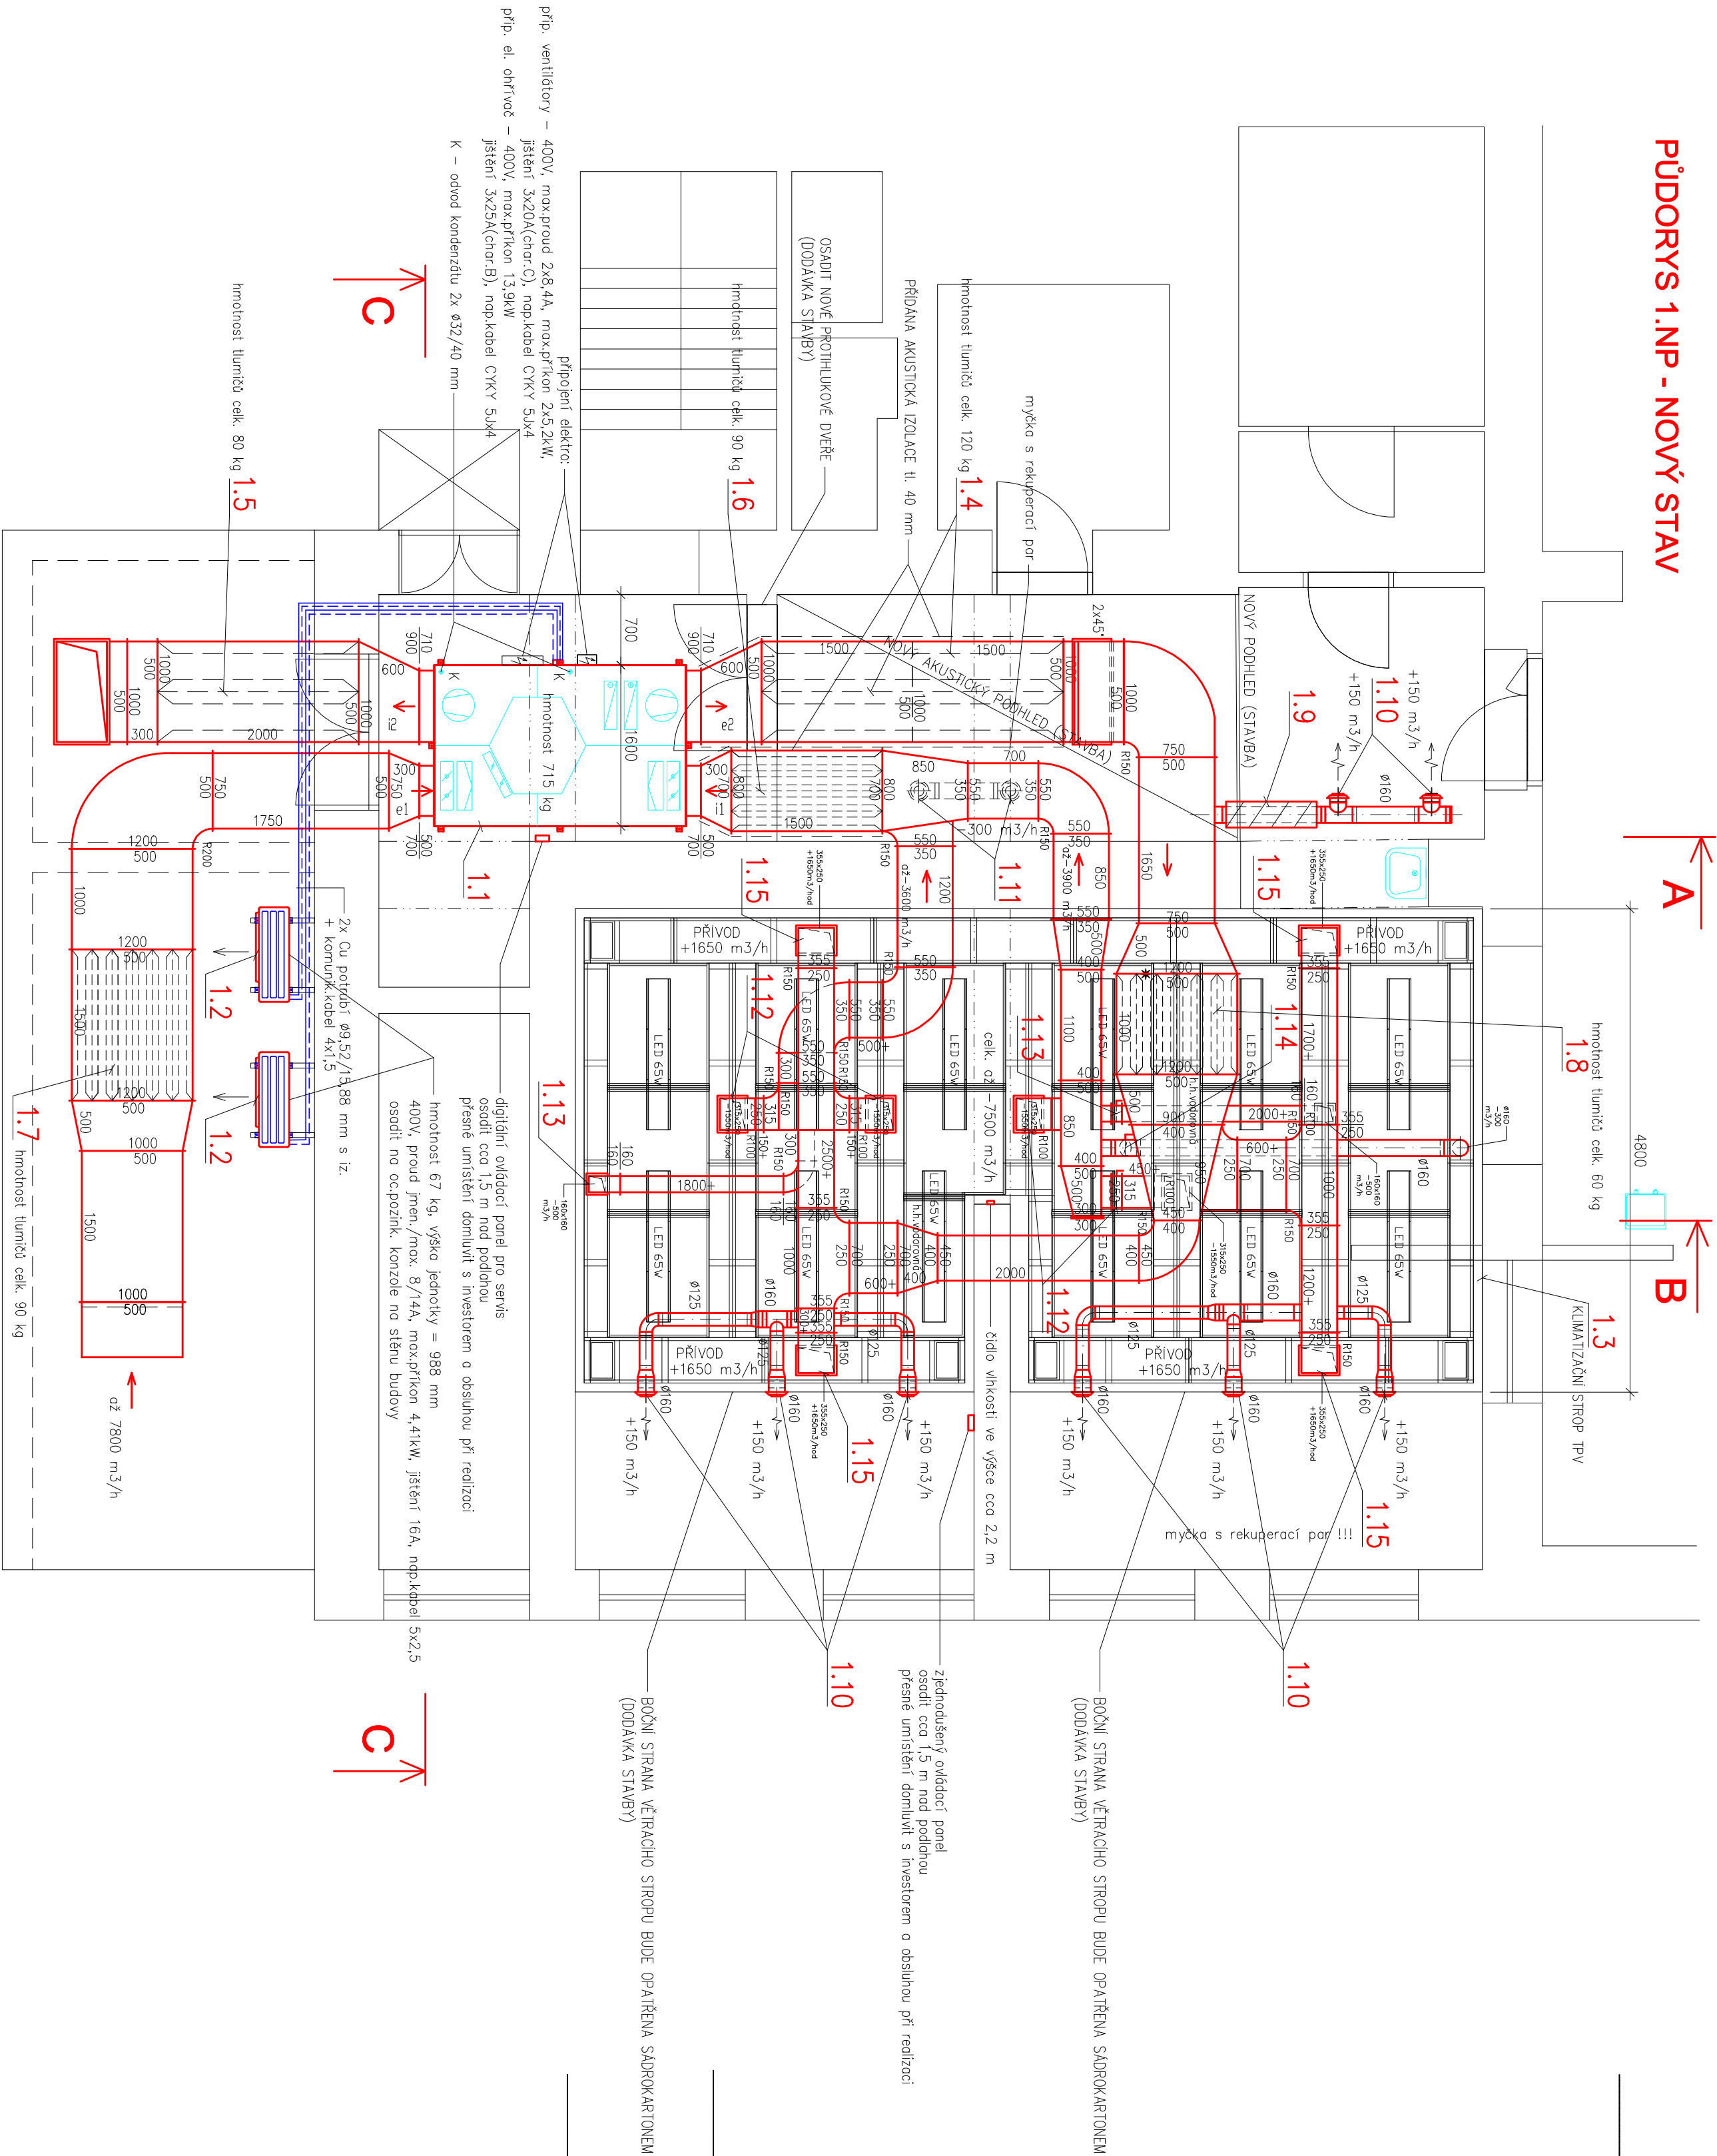


ŘEZ C-C

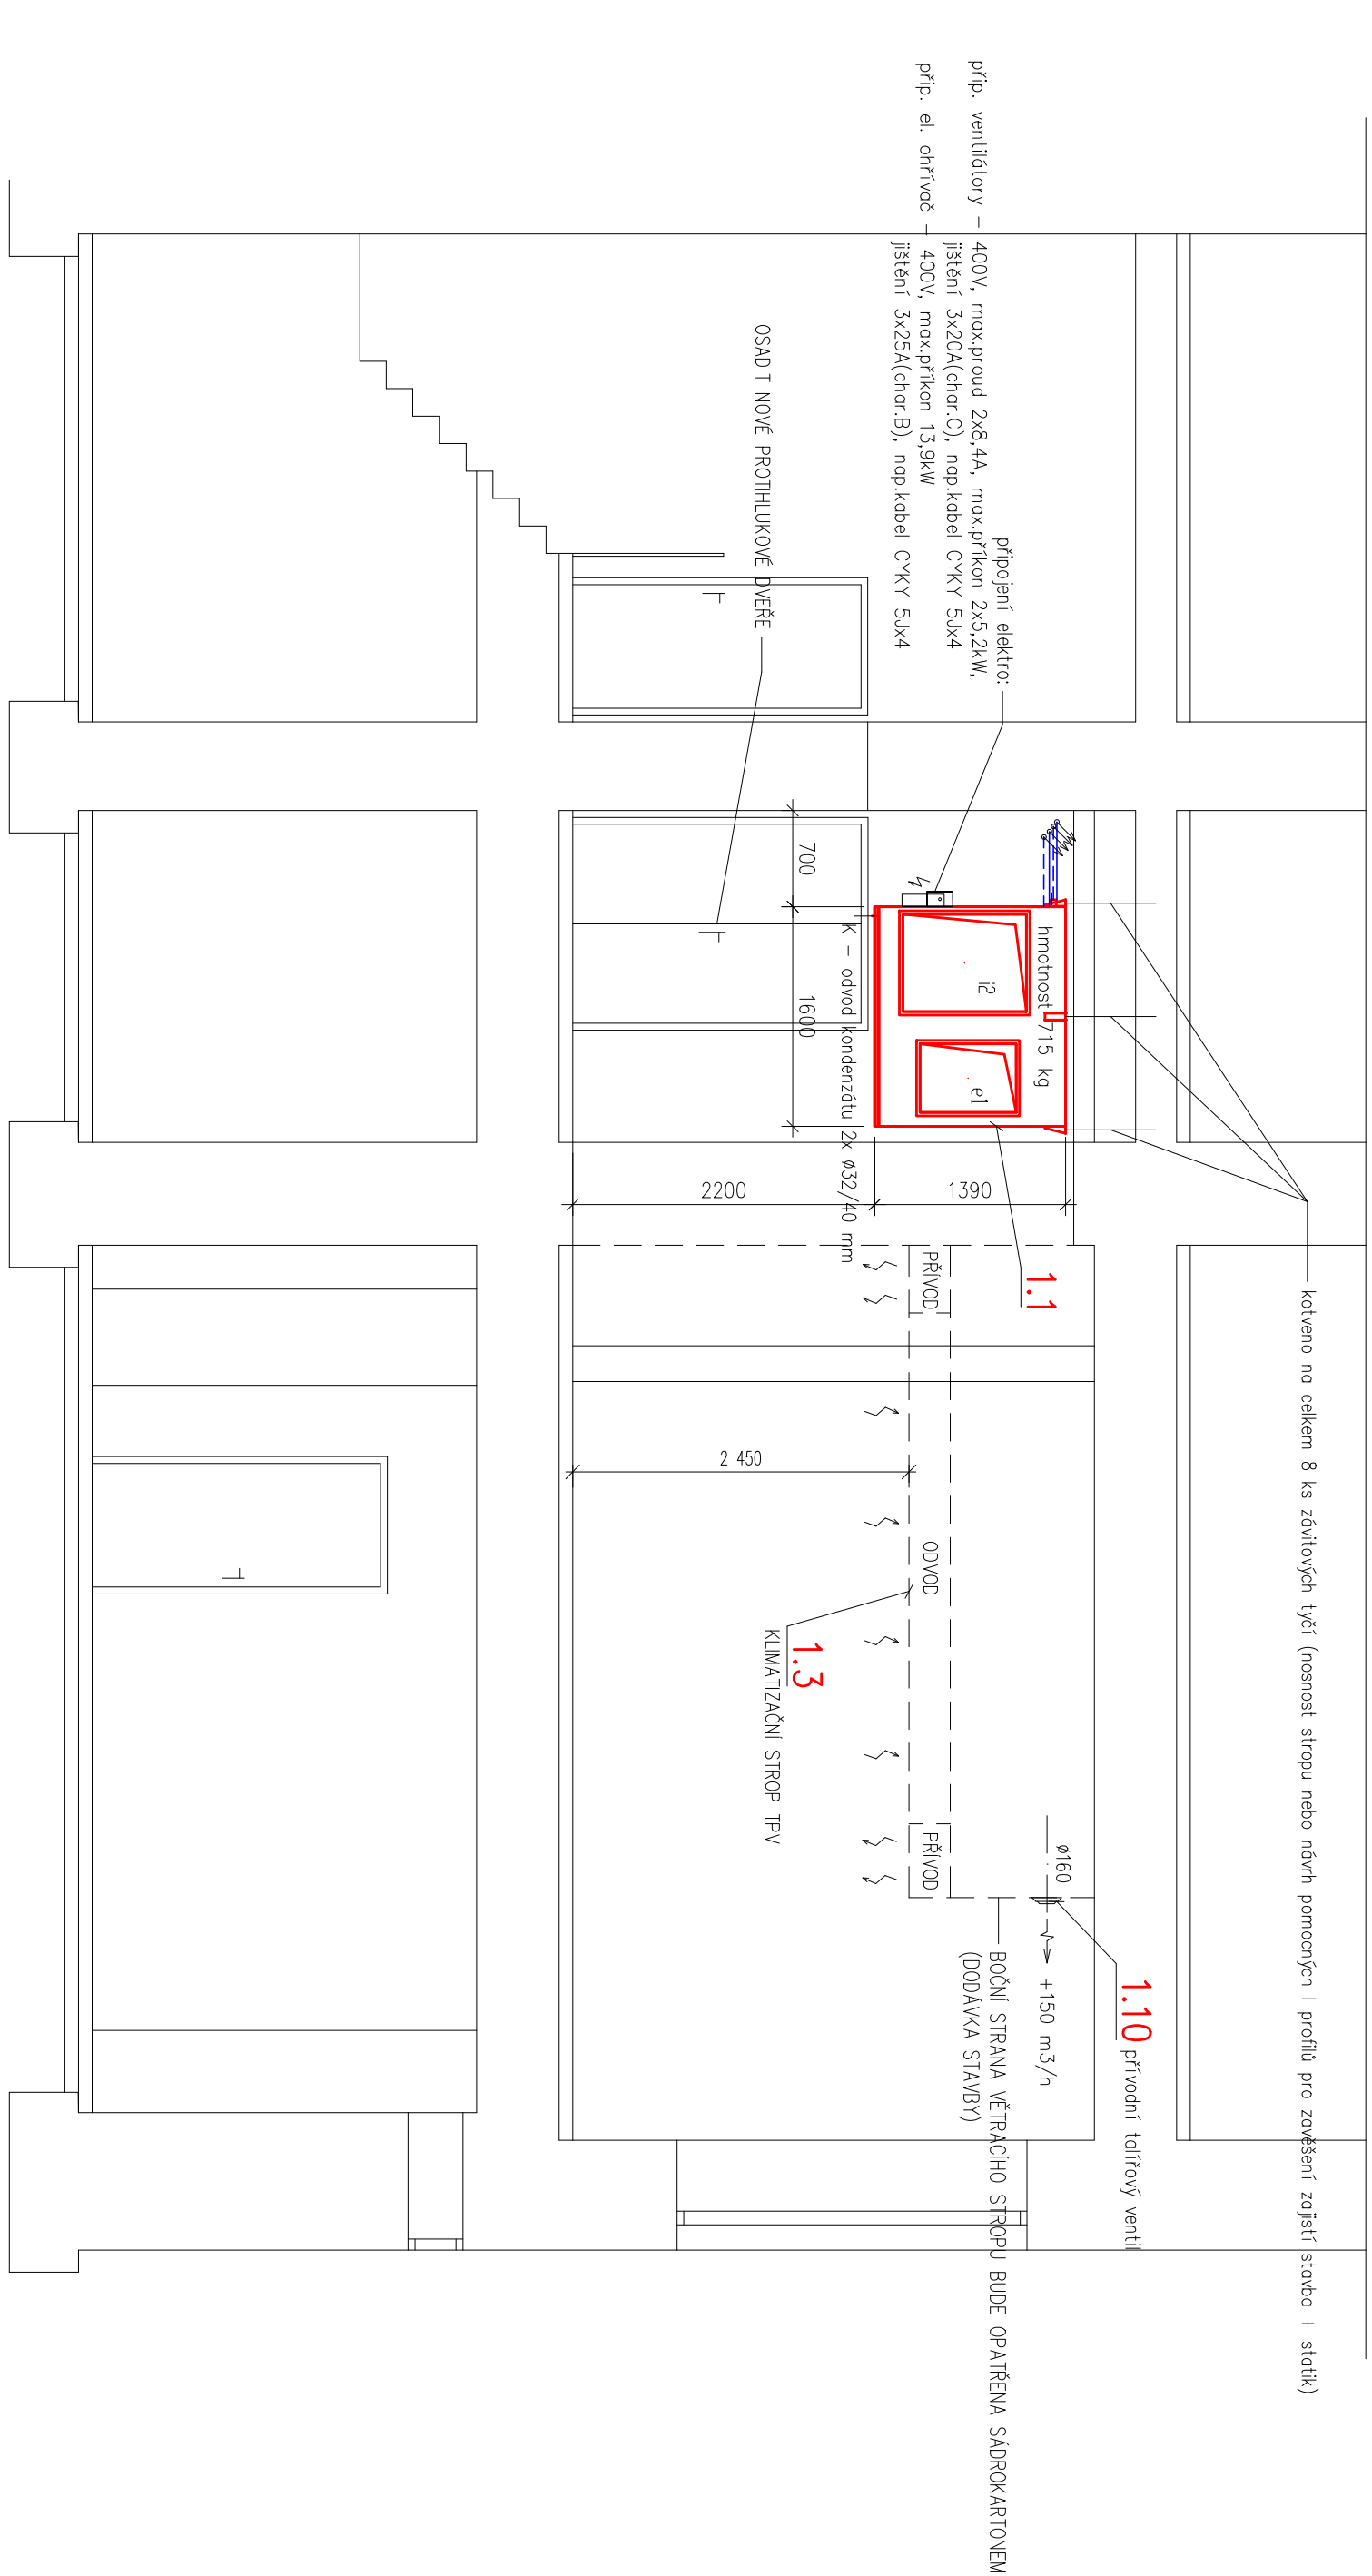


ŘEZ A-A

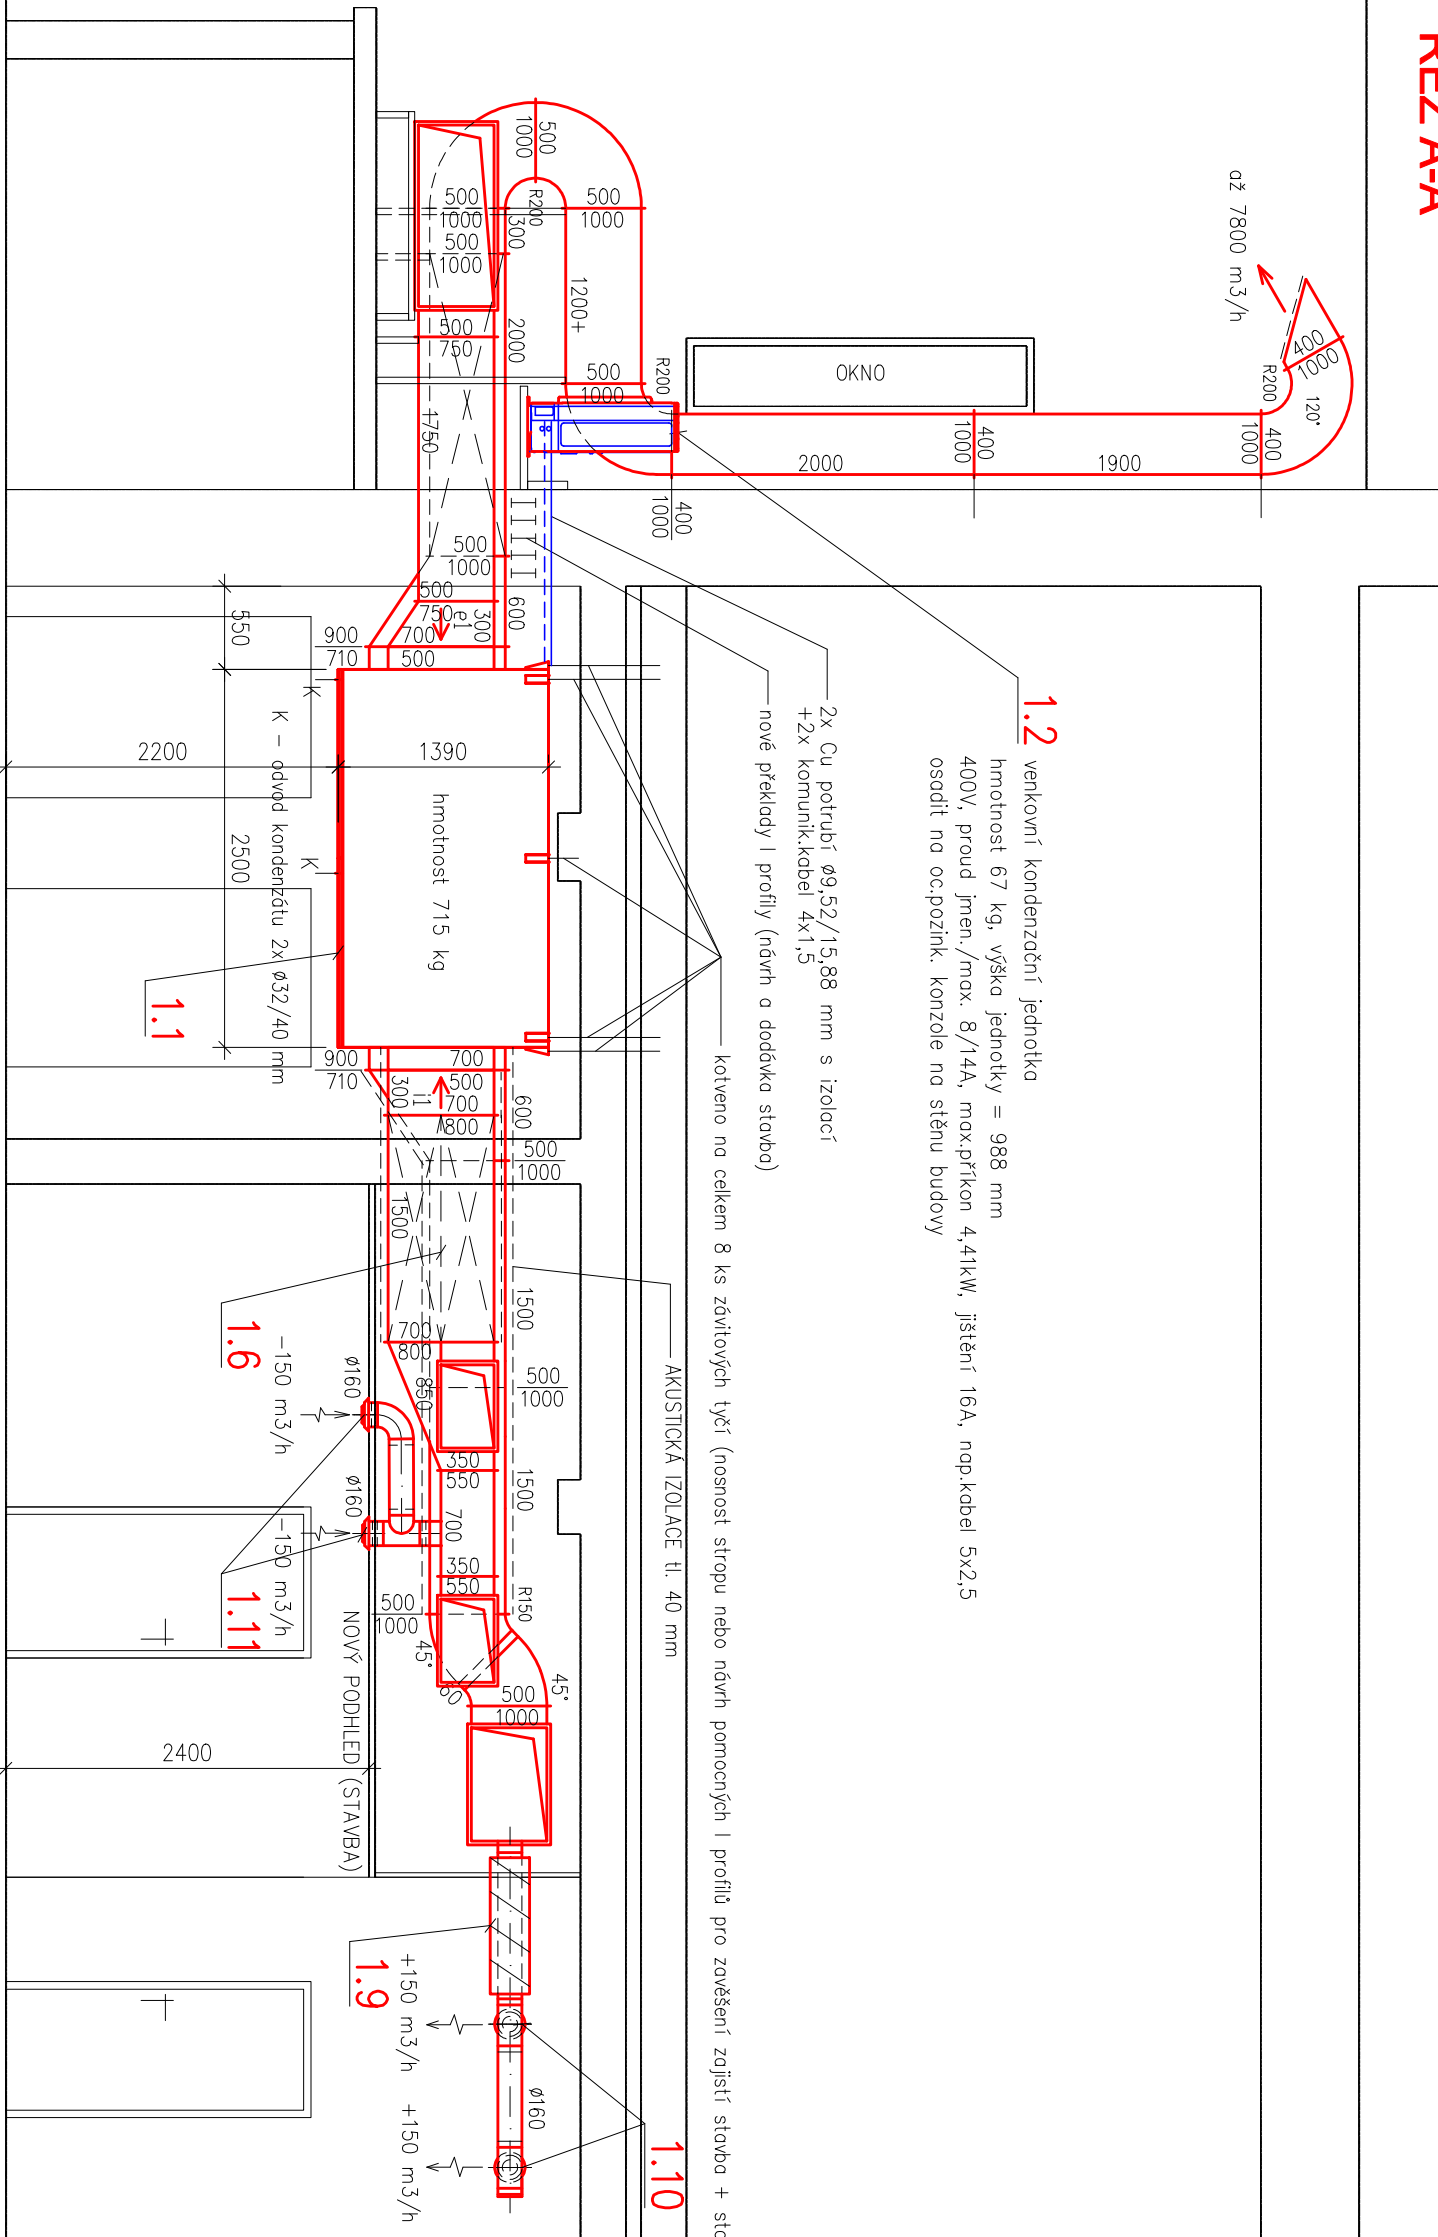


ŘEZ B-B

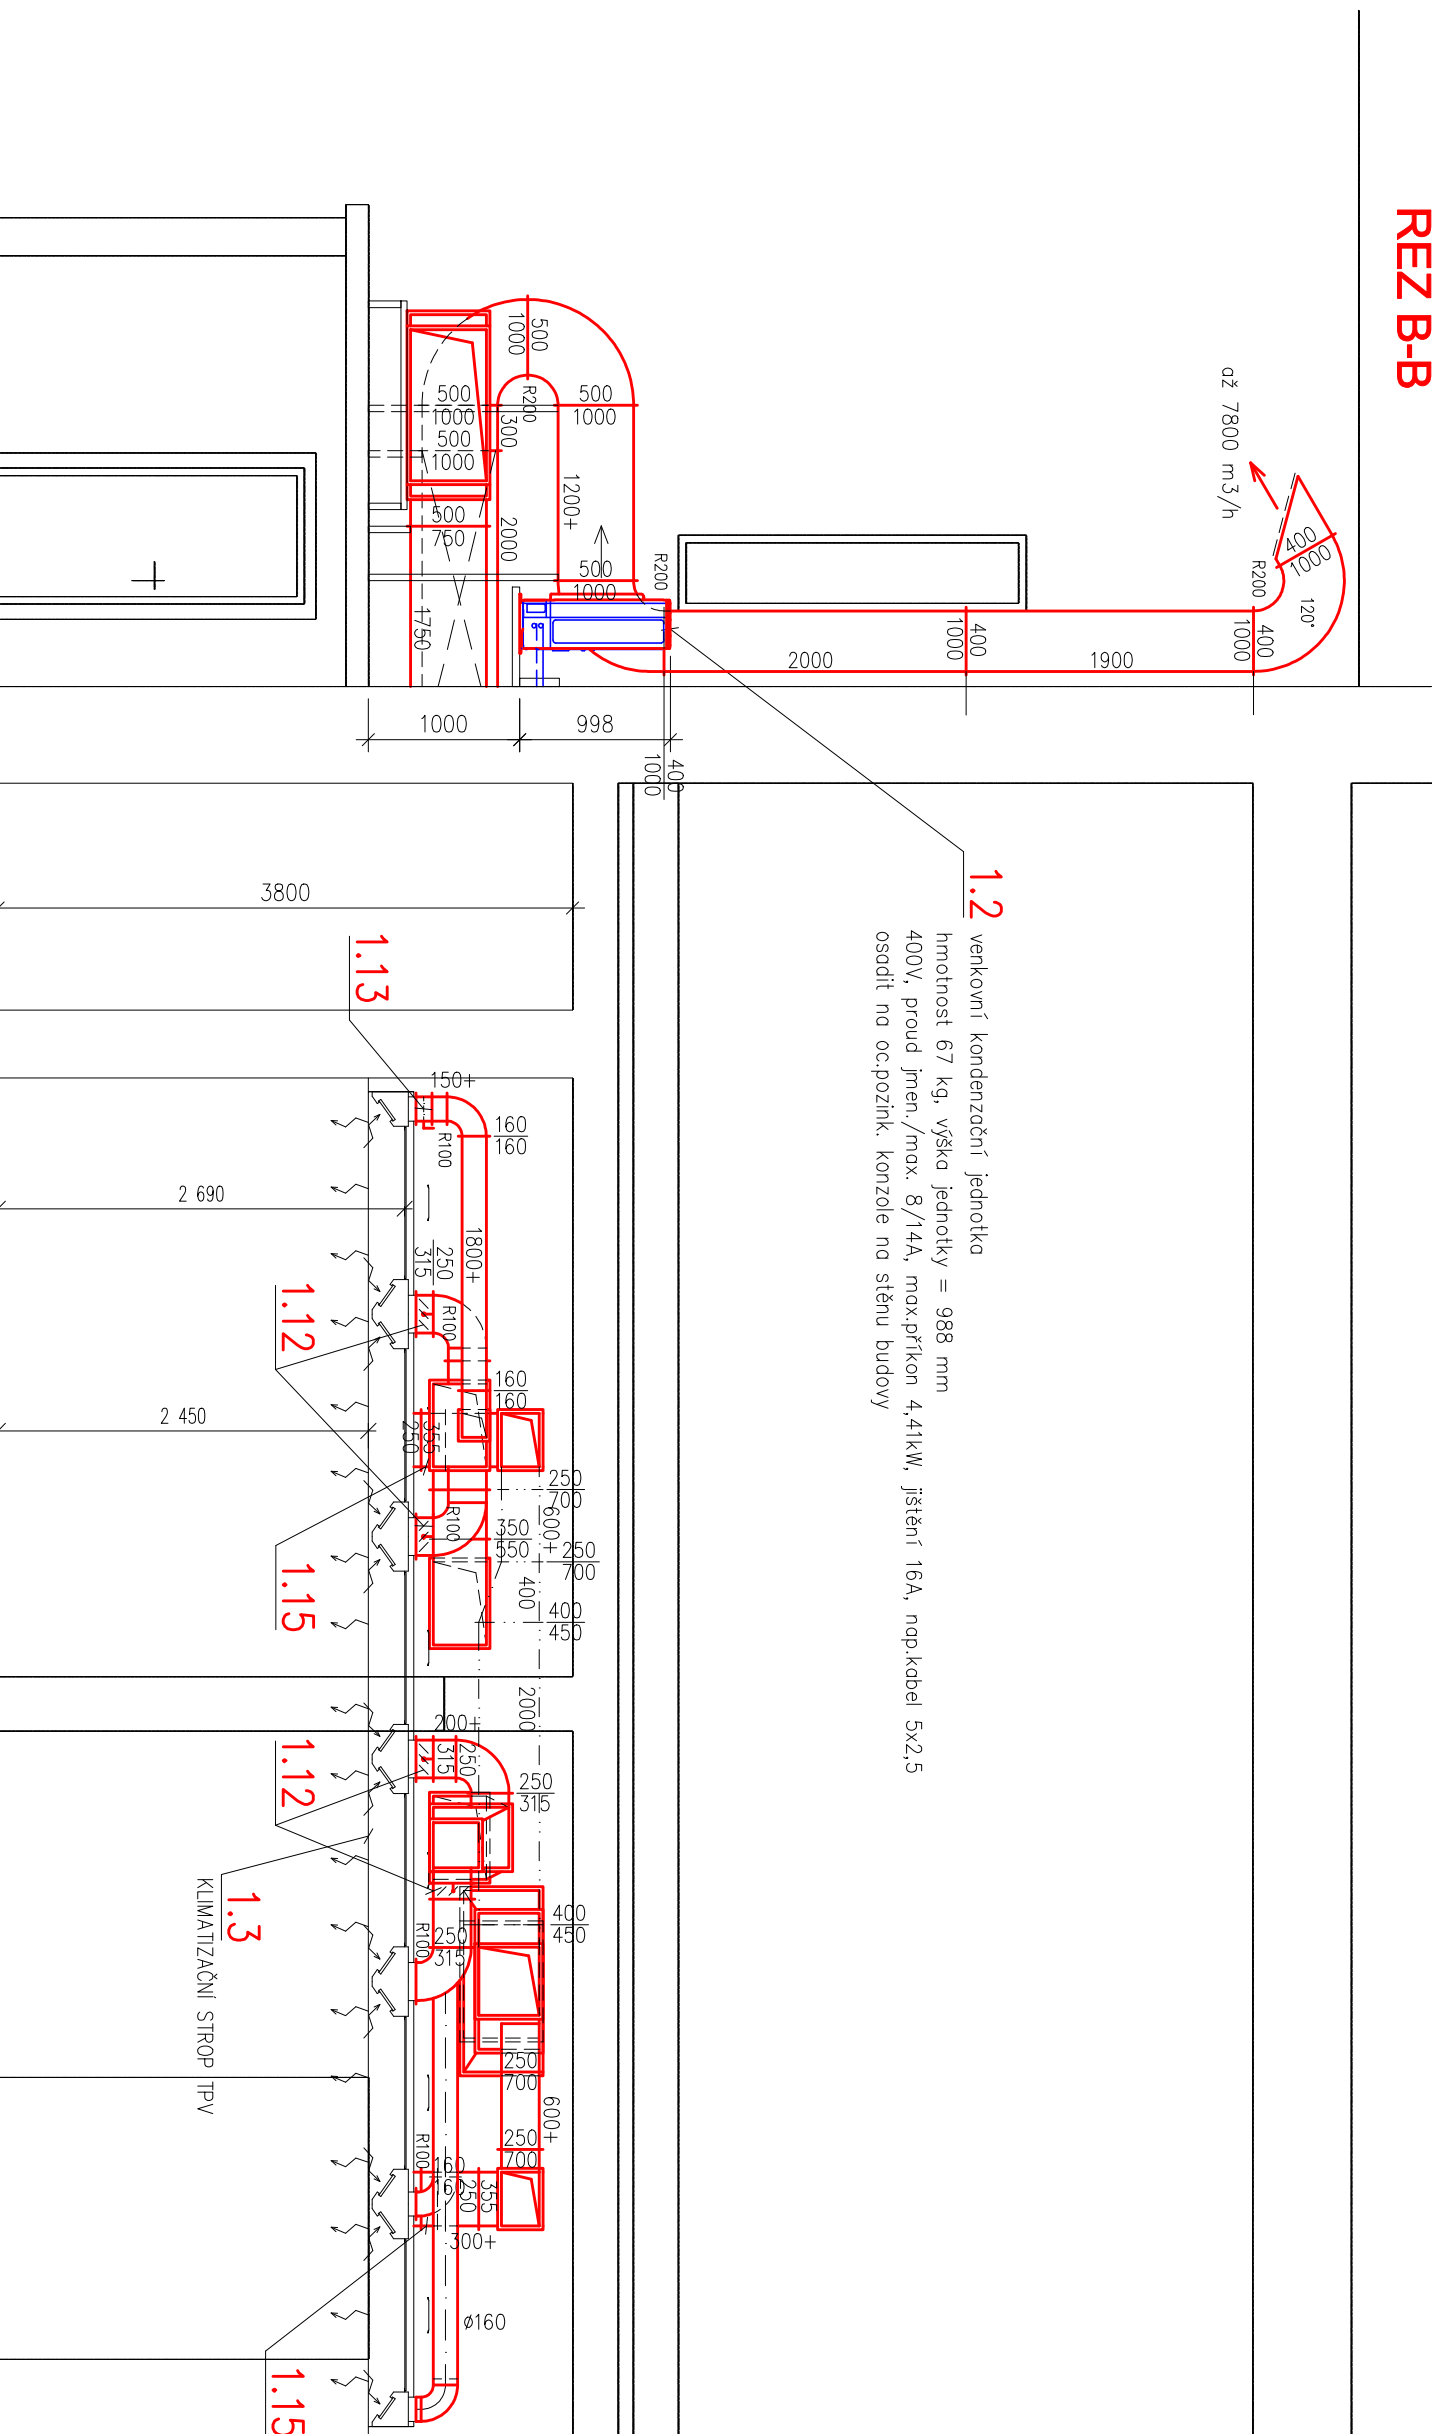

VZT JEDNOTKA 1.1

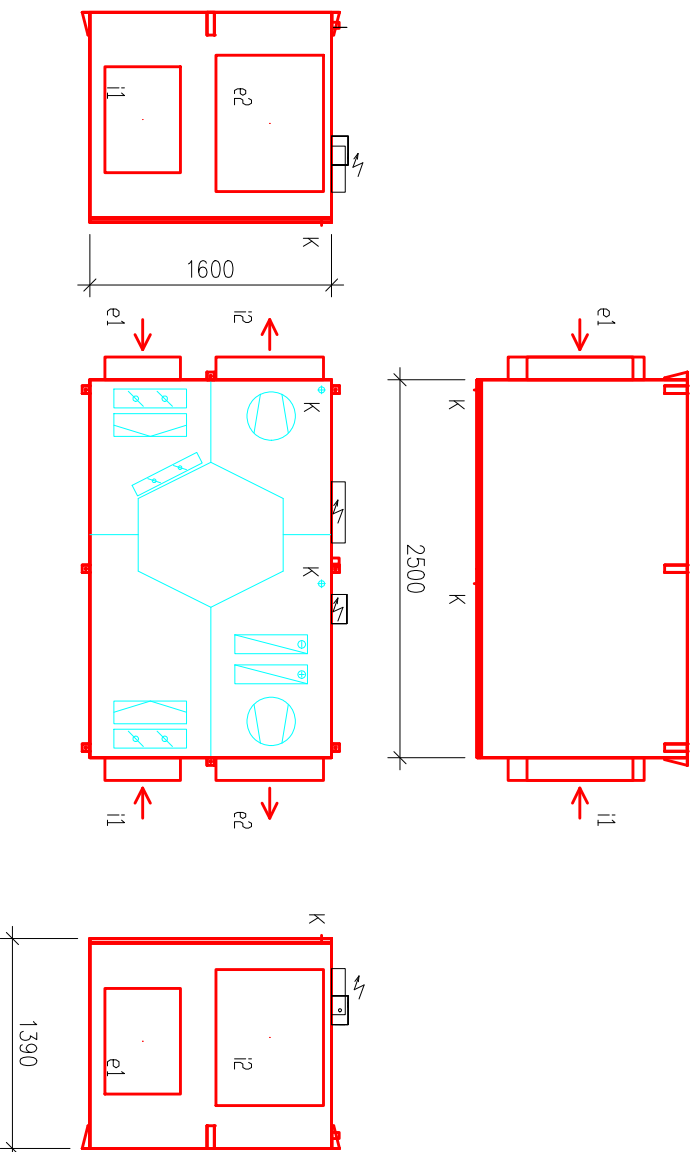

DETAIL VENKOVNÍCH JEDNOTEK 1.2

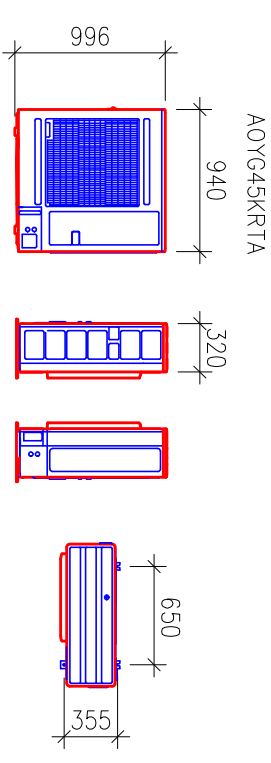

VÝROBCE		ING. JIŘÍ DAVÍDEK		Ing. Jiří Davídek	
INVESTOR		Město Zlín, Chrástka 665, 34 88 Zlín		Město Zlín, Chrástka 665, 34 88 Zlín	
MÍSTO STAVBY		23. Město Zlín, Chrástka 665, 34 88 Zlín		23. Město Zlín, Chrástka 665, 34 88 Zlín	
ČÁST PROJEKTU		D.1.4.4 VZDUCHOTECHNIKA		D.1.4.4 VZDUCHOTECHNIKA	
NÁZEV AKCE		STAVEBNÍ ÚPRAVY ŠKOLNÍ KUCHYNĚ		STAVEBNÍ ÚPRAVY ŠKOLNÍ KUCHYNĚ	
ZÁKAZNÍK		Město Zlín		Město Zlín	
OBJEM VÝKRESU		1:50		1:50	
MĚŘÍTKO		1:50		1:50	
D.1.4.4.04		D.1.4.4.04		D.1.4.4.04	