


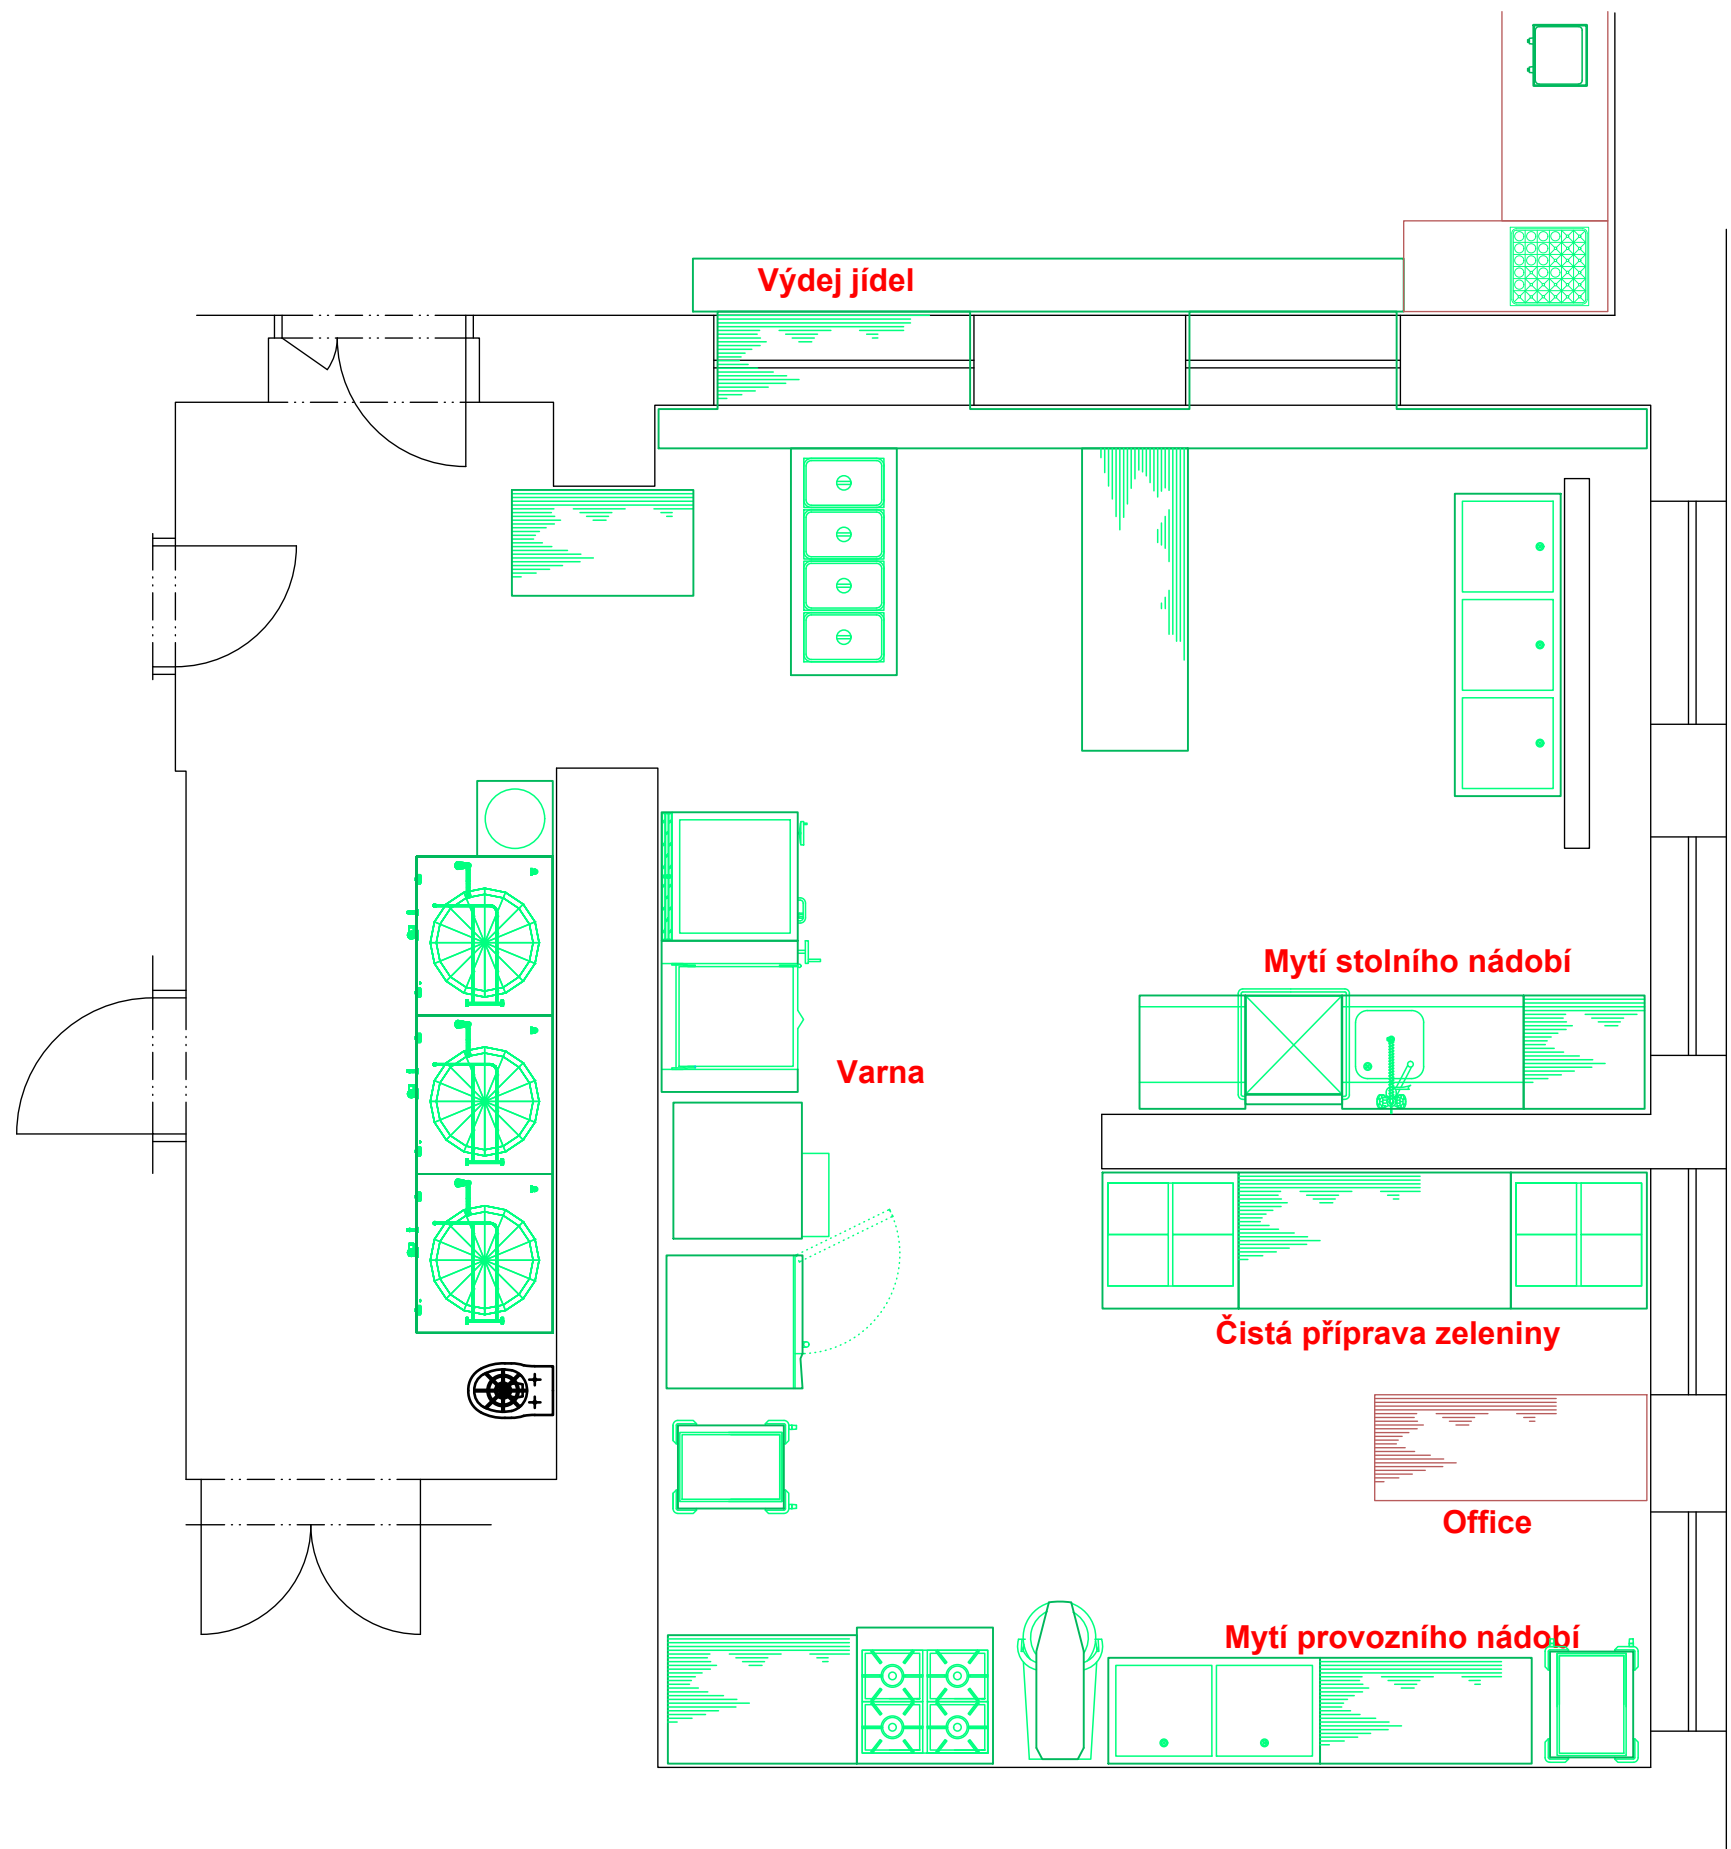

UPOZORNĚNÍ – Všechna práva vyhrazena
Dokumentaci lze používat až po její finanční úhradě. Výkres
či část dokumentace může být kopírován a nebo jiným
způsobem poskytována a rozšiřována pouze po předchozím
písemném souhlasu autora(dle zákona č. 121/2000 sb.).
Porušení bude stíháno v souladu s platnými zákony ČR o
Ochraně autorských práv.

Zodpovědný proj.:	Vypracoval:	Kreslil:		
Ing. Jaroslav Rouš	David Myška	David Myška		
				
Místo:	Zodpovědný proj.:			
Investor:	Zodpovědný proj.:		Formát A4:	2xA4
Akce:	STAVEBNÍ ÚPRAVY ŠKOLNÍ KUCHYNĚ ŽIROVNICE		Datum:	10/2023
			Stupeň:	PD
			Kótování v :	mm
Název části:	Technologický projekt stravovacího provozu			
Název výkresu:	Členění stavovacího provozu stávající stav		Měřítko:	Číslo výkresu:
			1 : 50	D.2.1.01