


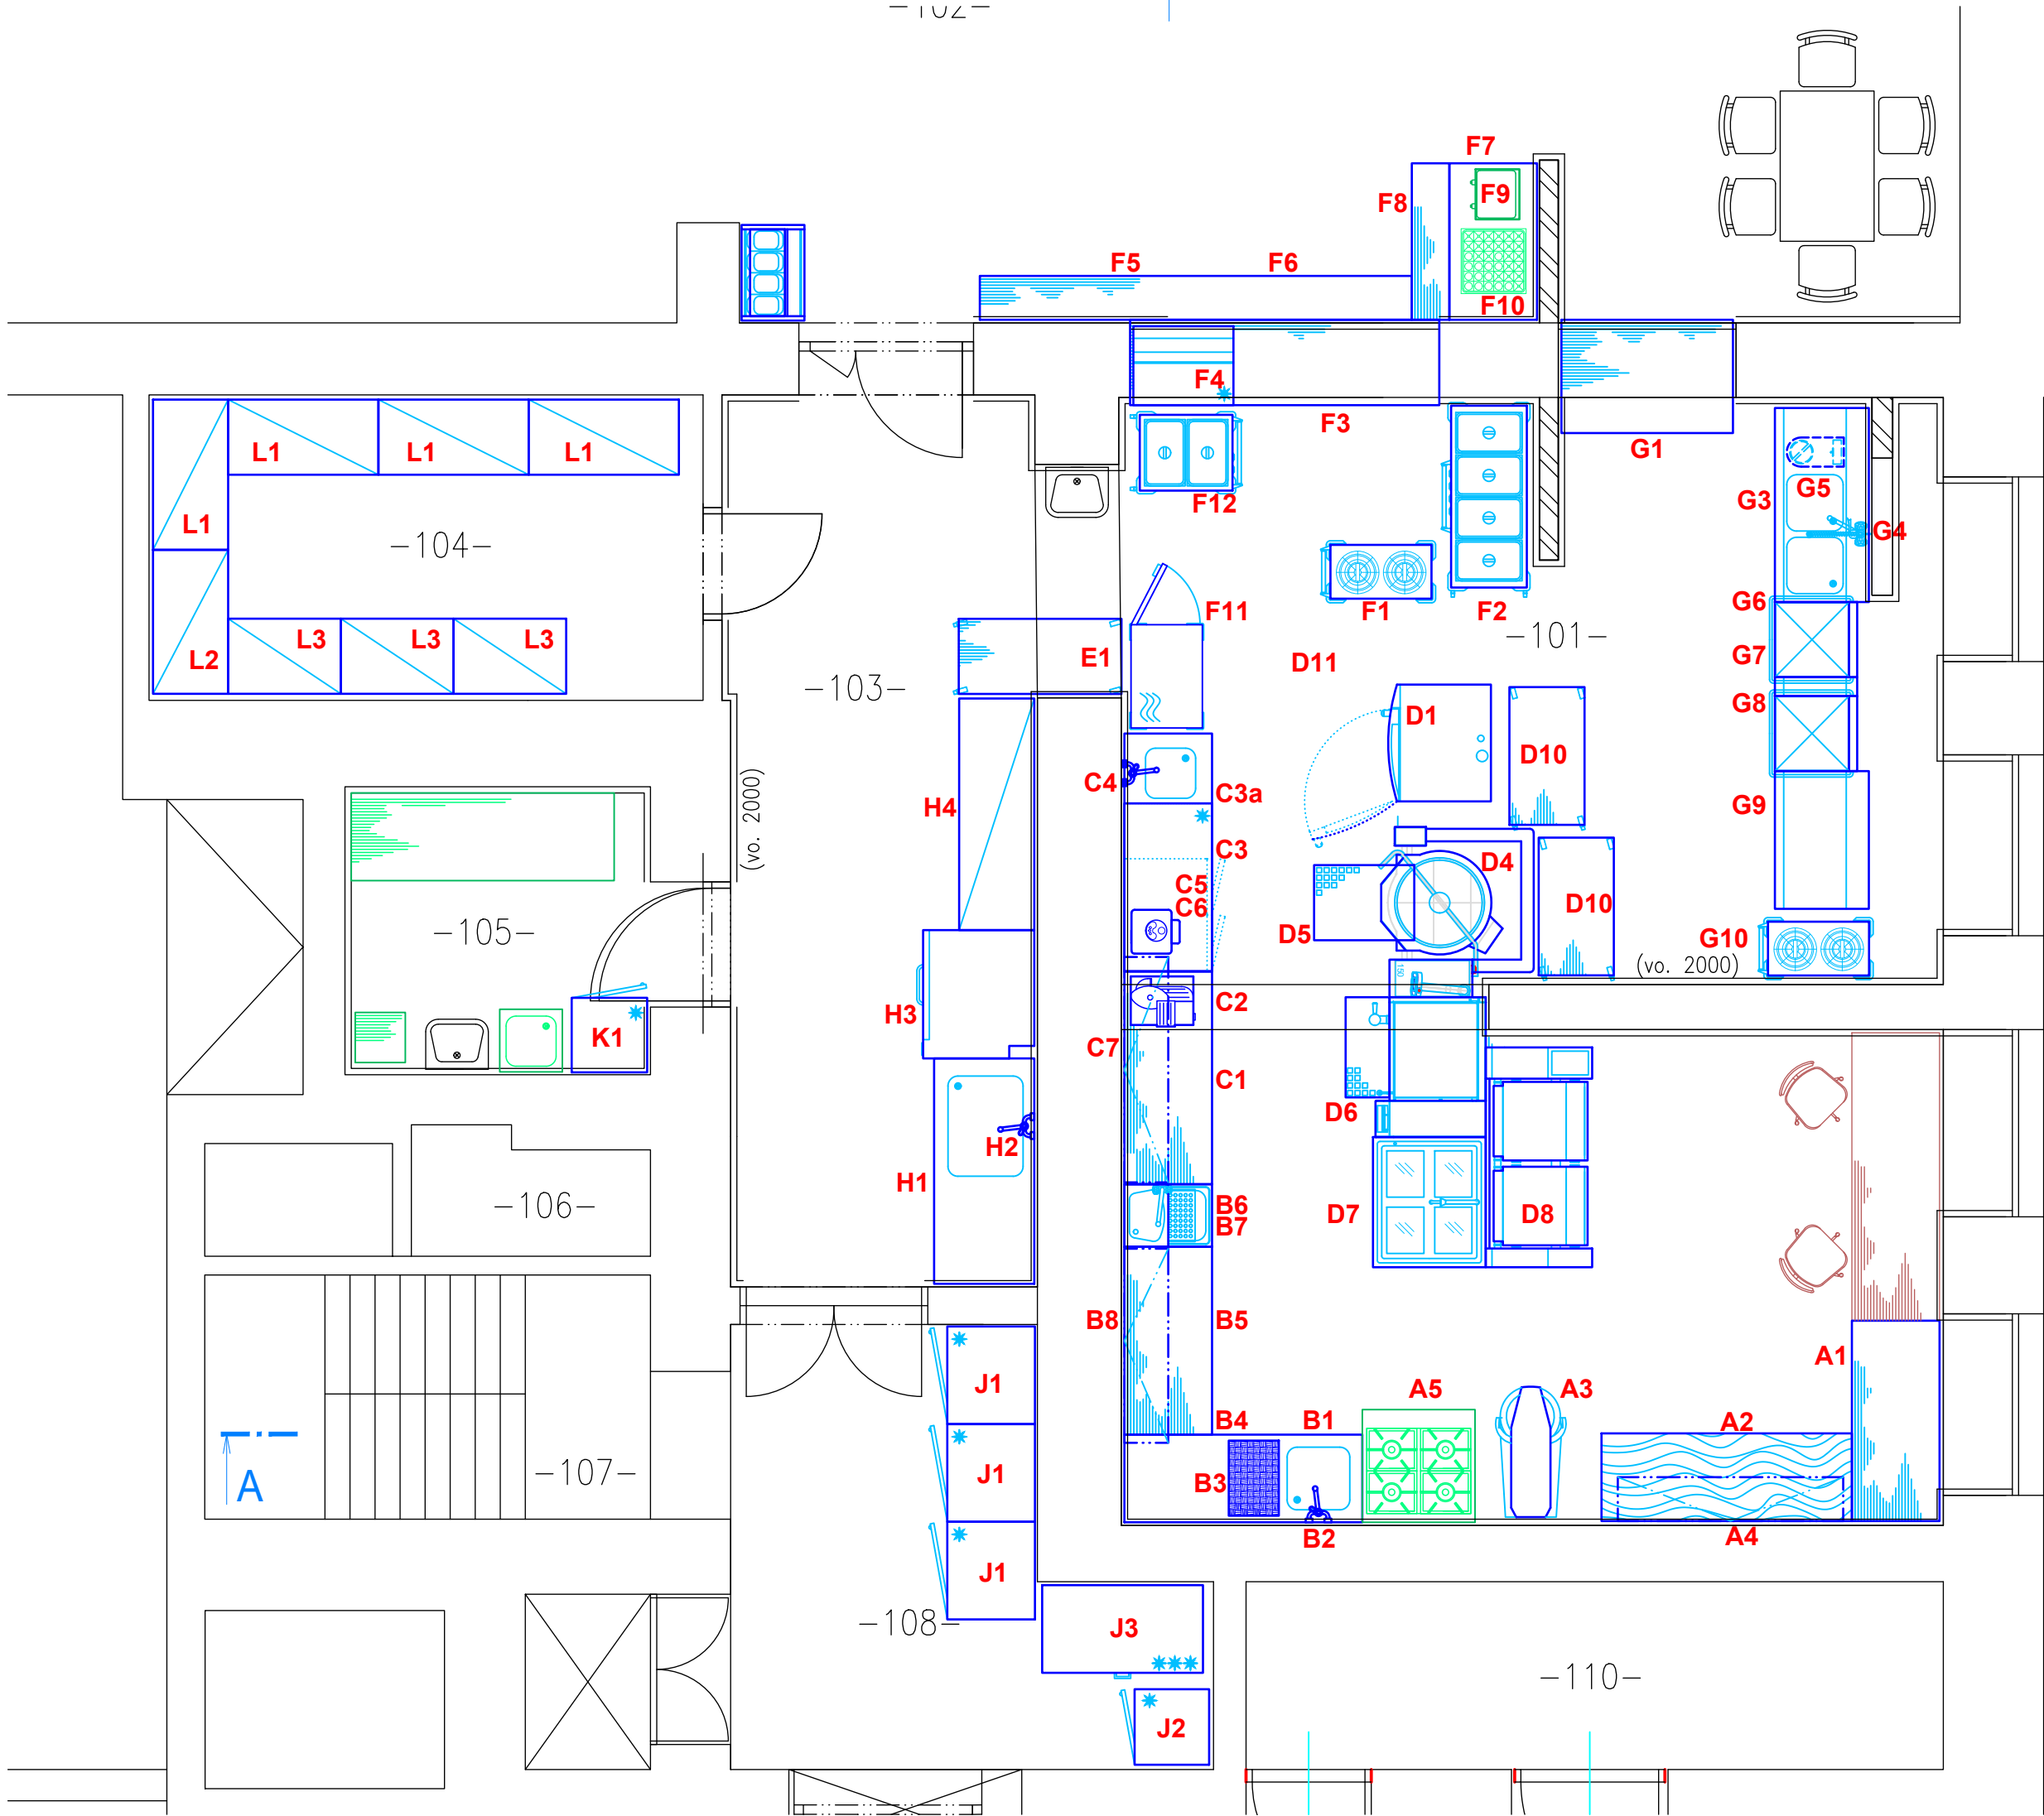

UPOZORNĚNÍ – Všechna práva vyhrazena  
Dokumentaci lze používat až po její finanční úhradě. Výkres  
či část dokumentace může být kopírován a nebo jiným  
způsobem poskytován a rozšiřován pouze po předchozím  
písemném souhlasu autora(dle zákona č. 121/2000 sb.).  
Porušení bude stíháno v souladu s platnými zákony ČR o  
Ochraně autorských práv.

|                    |                                                       |             |               |                 |
|--------------------|-------------------------------------------------------|-------------|---------------|-----------------|
| Zodpovědný proj.:  | Vypracoval:                                           | Kreslil:    |               |                 |
| Ing. Jaroslav Rouš | David Myška                                           | David Myška |               |                 |
|                    |                                                       |             |               |                 |
| Místo:             | Zodpovědný proj.:                                     |             | Formát A4:    | 4xA4            |
| Investor:          | Zodpovědný proj.:                                     |             | Datum:        | 10/2023         |
| Akce:              | <b>STAVEBNÍ ÚPRAVY ŠKOLNÍ KUCHYNĚ<br/>ŽIROVNICE</b>   |             | Stupeň:       | PD              |
| Název části:       | <b>Technologický projekt<br/>stravovacího provozu</b> |             | Kótování v :  | mm              |
| Název výkresu:     | <b>Dispozice stravovacího prostoru</b>                |             | Měřítko:      | Číslo výkresu:  |
|                    |                                                       |             | <b>1 : 50</b> | <b>D.2.1.03</b> |