


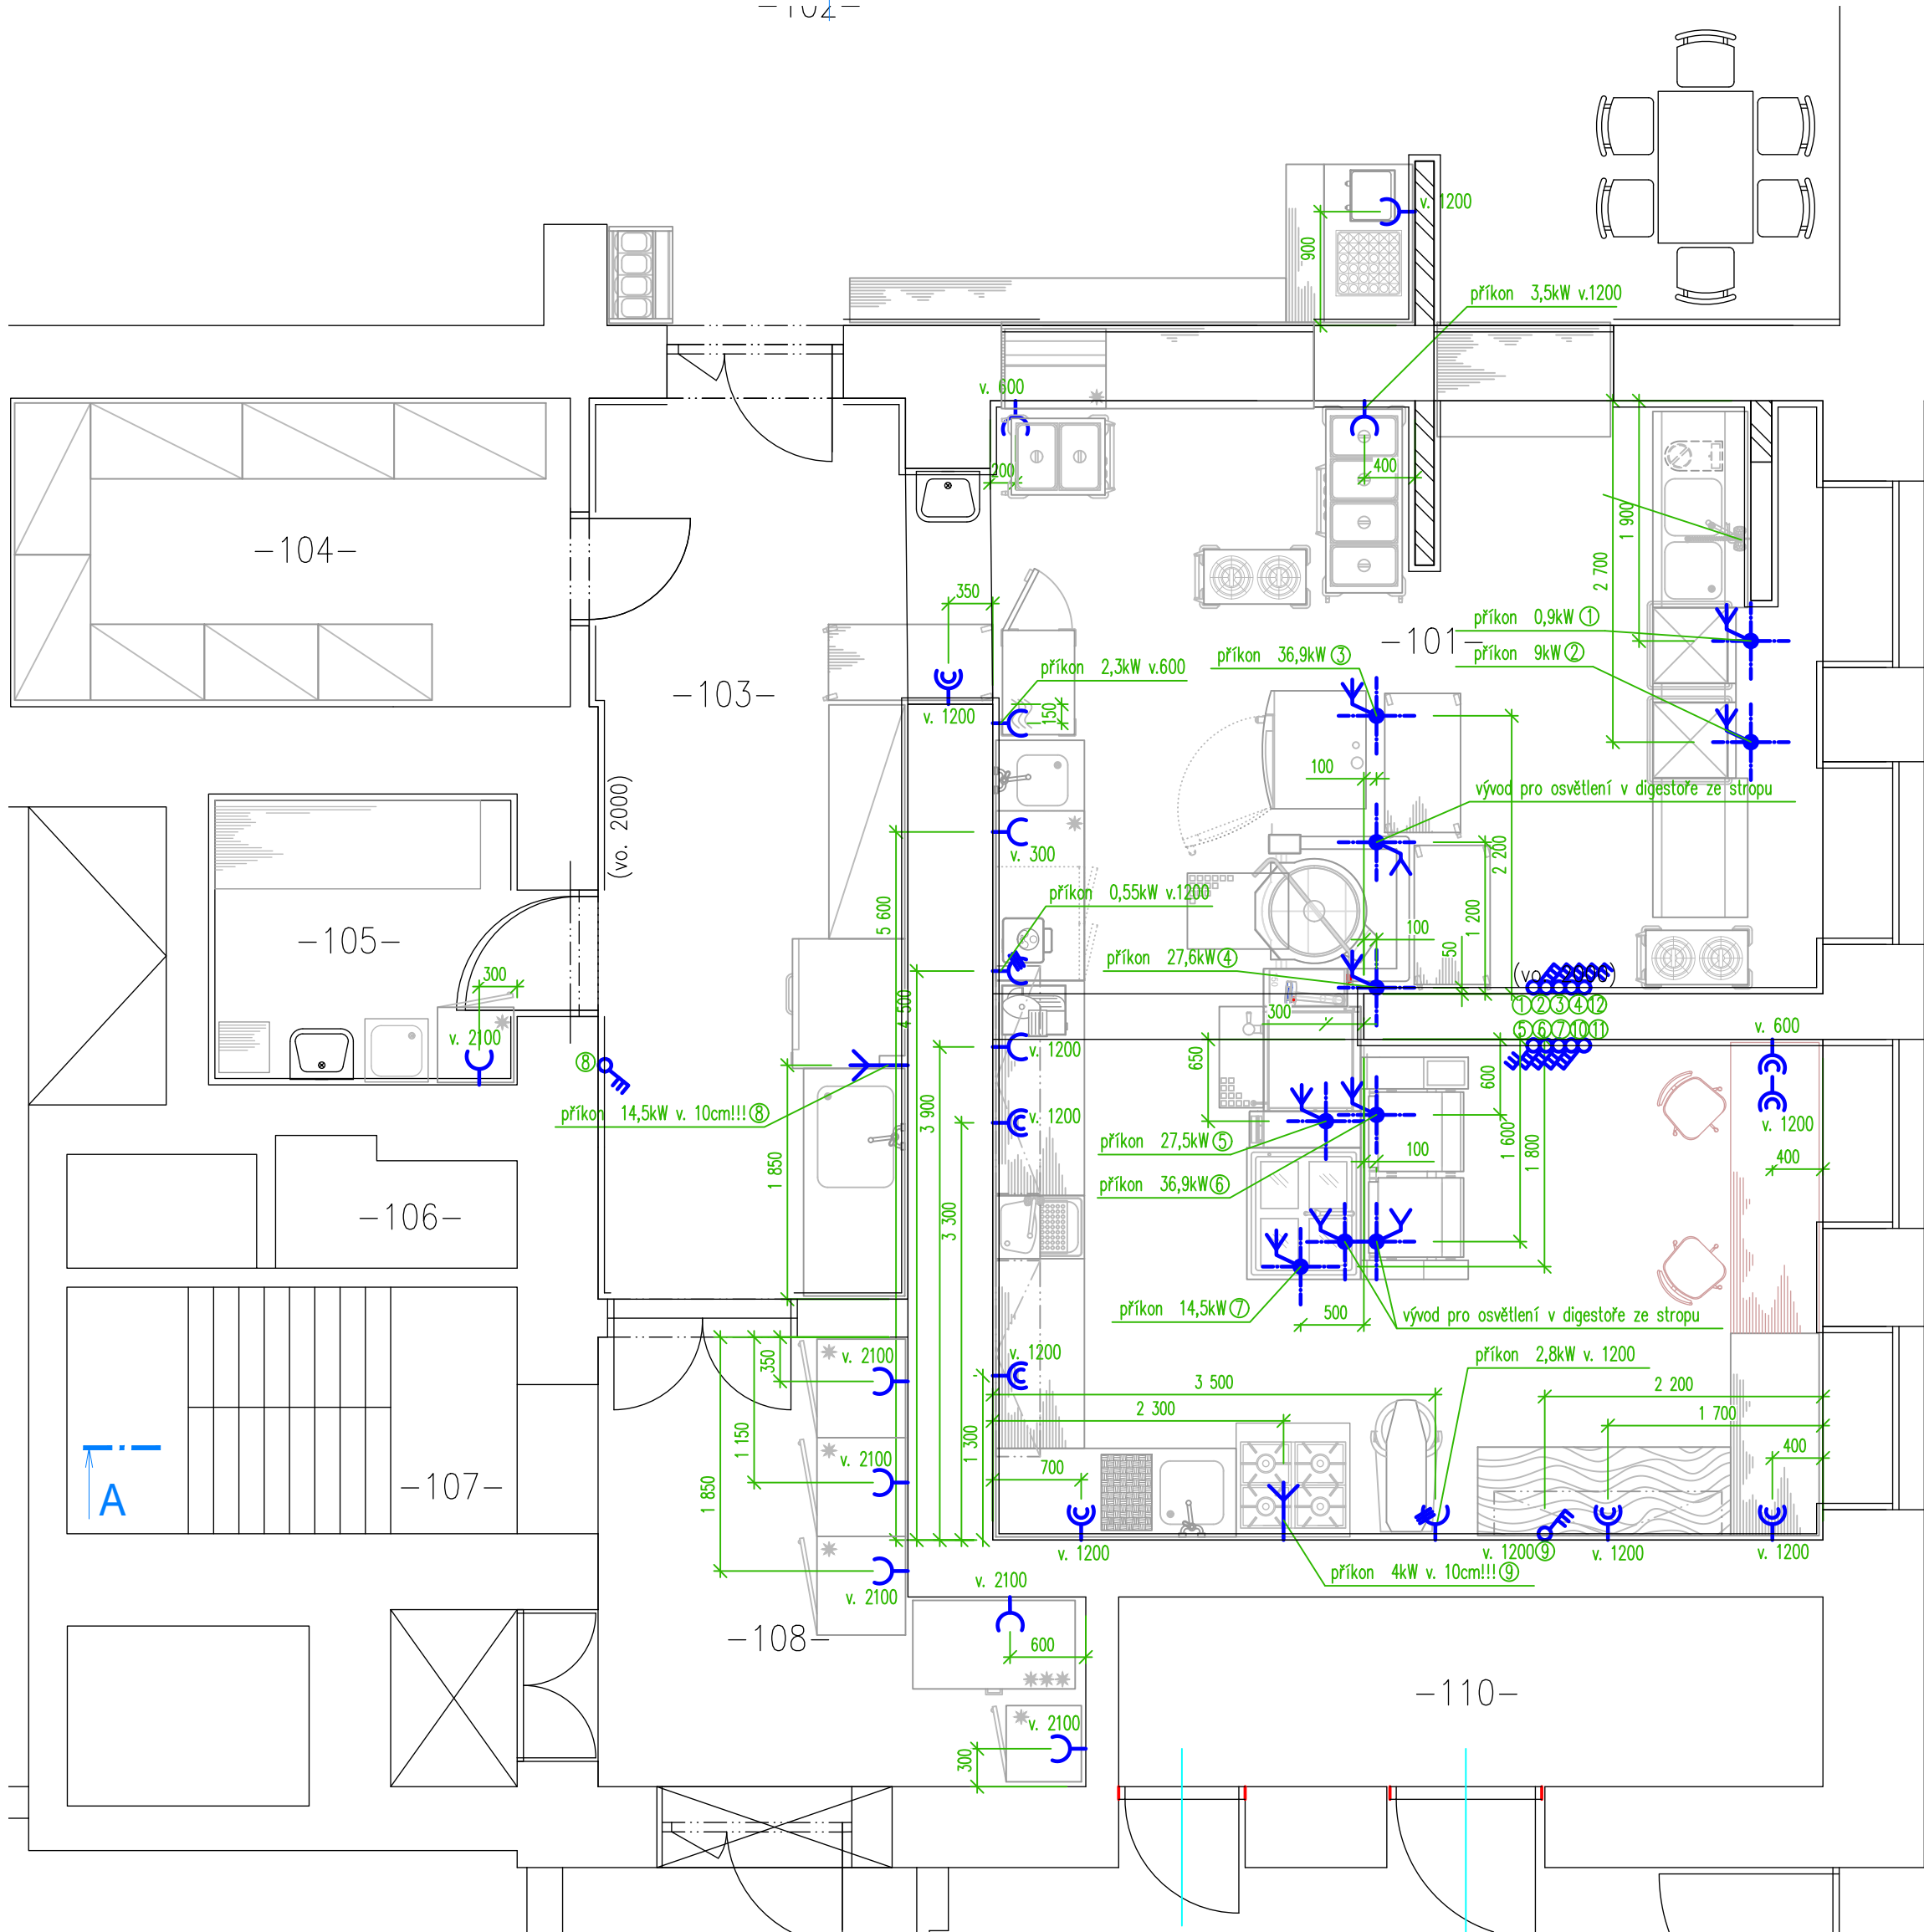

Poznámka:

- veškeré vývody musí být z kabelu CYSY nebo H07RN-F a mít volný konec min. 2500 mm
- u digestoře bude vyveden vypínatelný vývod na osvětlení 1 kW

Legenda:

- zásuvka nebo dvouzásuvka na 230V – rezerva nad pracovní plochou
- zásuvka na 230V, příkon 0,5kW (pokud není uvedeno jinak)
- vypínač na 400V
- vývod na 400V
- vývod ze země na 400V
- vývod na 230V
- vývod ze země na 230V
- vypínač na 230V
- zásuvka na 400V
- zásuvka na PC

UPOZORNĚNÍ – Všechna práva vyhrazena
Dokumentaci lze používat až po její finanční úhradě. Výkres či část dokumentace může být kopírován a nebo jiným způsobem poskytován a rozšiřován pouze po předchozím písemném souhlasu autora(dle zákona č. 121/2000 sb.). Porušení bude stíháno v souladu s platnými zákony ČR o Ochraně autorských práv.

Zodpovědný proj.:	Vypracoval:	Kreslil:		
Ing. Jaroslav Rouš	David Myška	David Myška		
				
Místo:	Zodpovědný proj.:		Formát A4:	2xA4
Investor:	Zodpovědný proj.:		Datum:	10/2023
Akce:	STAVEBNÍ ÚPRAVY ŠKOLNÍ KUCHYNĚ ŽIROVNICE		Stupeň:	PD
			Kótování v :	mm
Název části:	Technologický projekt stravovacího provozu		Měřítko:	Číslo výkresu:
Název výkresu:	Zadání požadavků na profese - elektroinstalace		1 : 50	D.2.1.06