
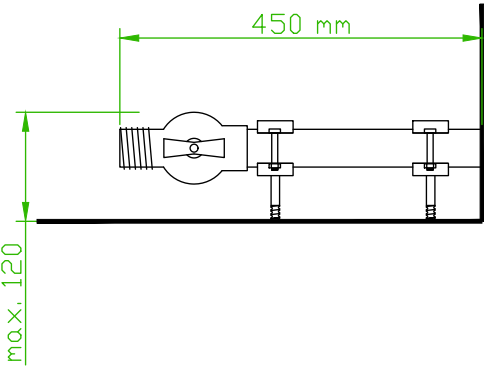


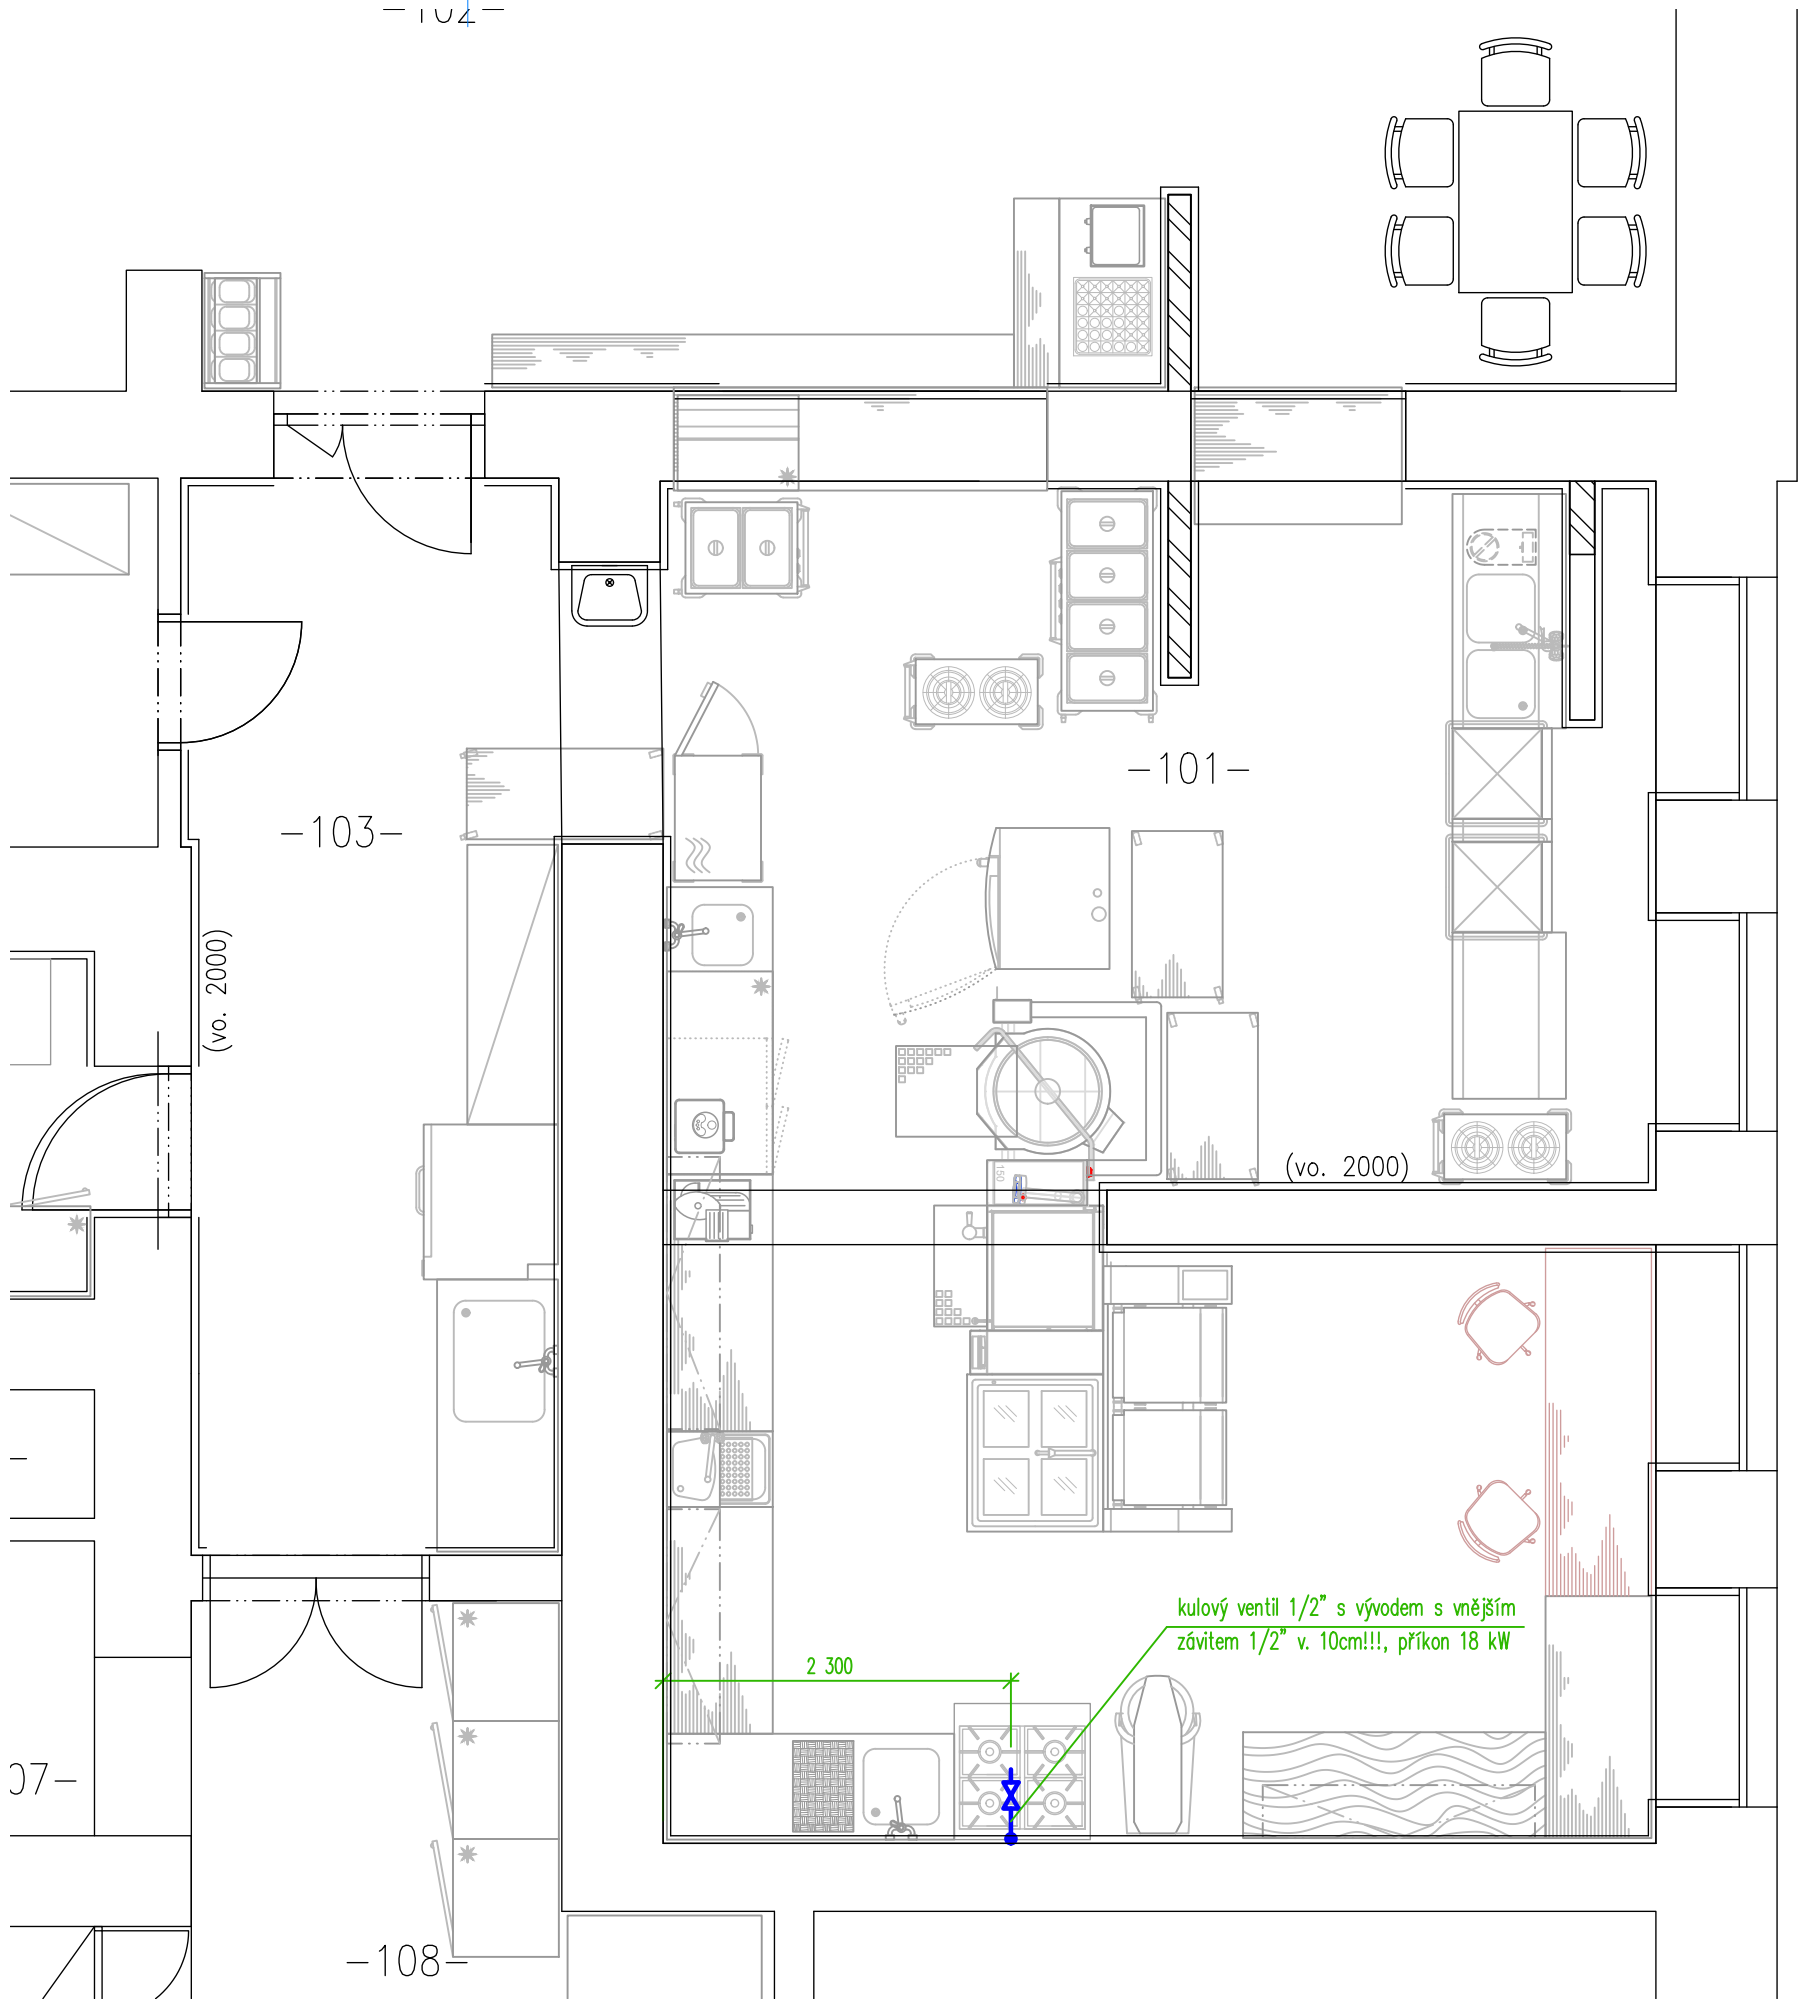

Poznámka:

– vrchní hranu vývodů a kohoutů z podlahy provést max. 120 mm nad podlahou

UPOZORNĚNÍ – Všechna práva vyhrazena
Dokumentaci lze používat až po její finanční úhradě. Výkres či část dokumentace může být kopírován a nebo jiným způsobem poskytován a rozšiřován pouze po předchozím písemném souhlasu autora(dle zákona č. 121/2000 sb.). Porušení bude stíháno v souladu s platnými zákony ČR o Ochraně autorských práv.

Zodpovědný proj.:	Vypracoval:	Kreslil:		
Ing. Jaroslav Rouš	David Myška	David Myška		
Místo:	Zodpovědný proj.:		Formát A4:	2xA4
Investor:	Zodpovědný proj.:		Datum:	10/2023
Akce: STAVEBNÍ ÚPRAVY ŠKOLNÍ KUCHYNĚ ŽIROVNICE			Stupeň:	PD
Název části: Technologický projekt stravovacího provozu			Kótování v :	mm
Název výkresu: Zadání požadavků na profese - plynoinstalaci			Měřítko:	Číslo výkresu:
			1 : 50	D.2.1.08