



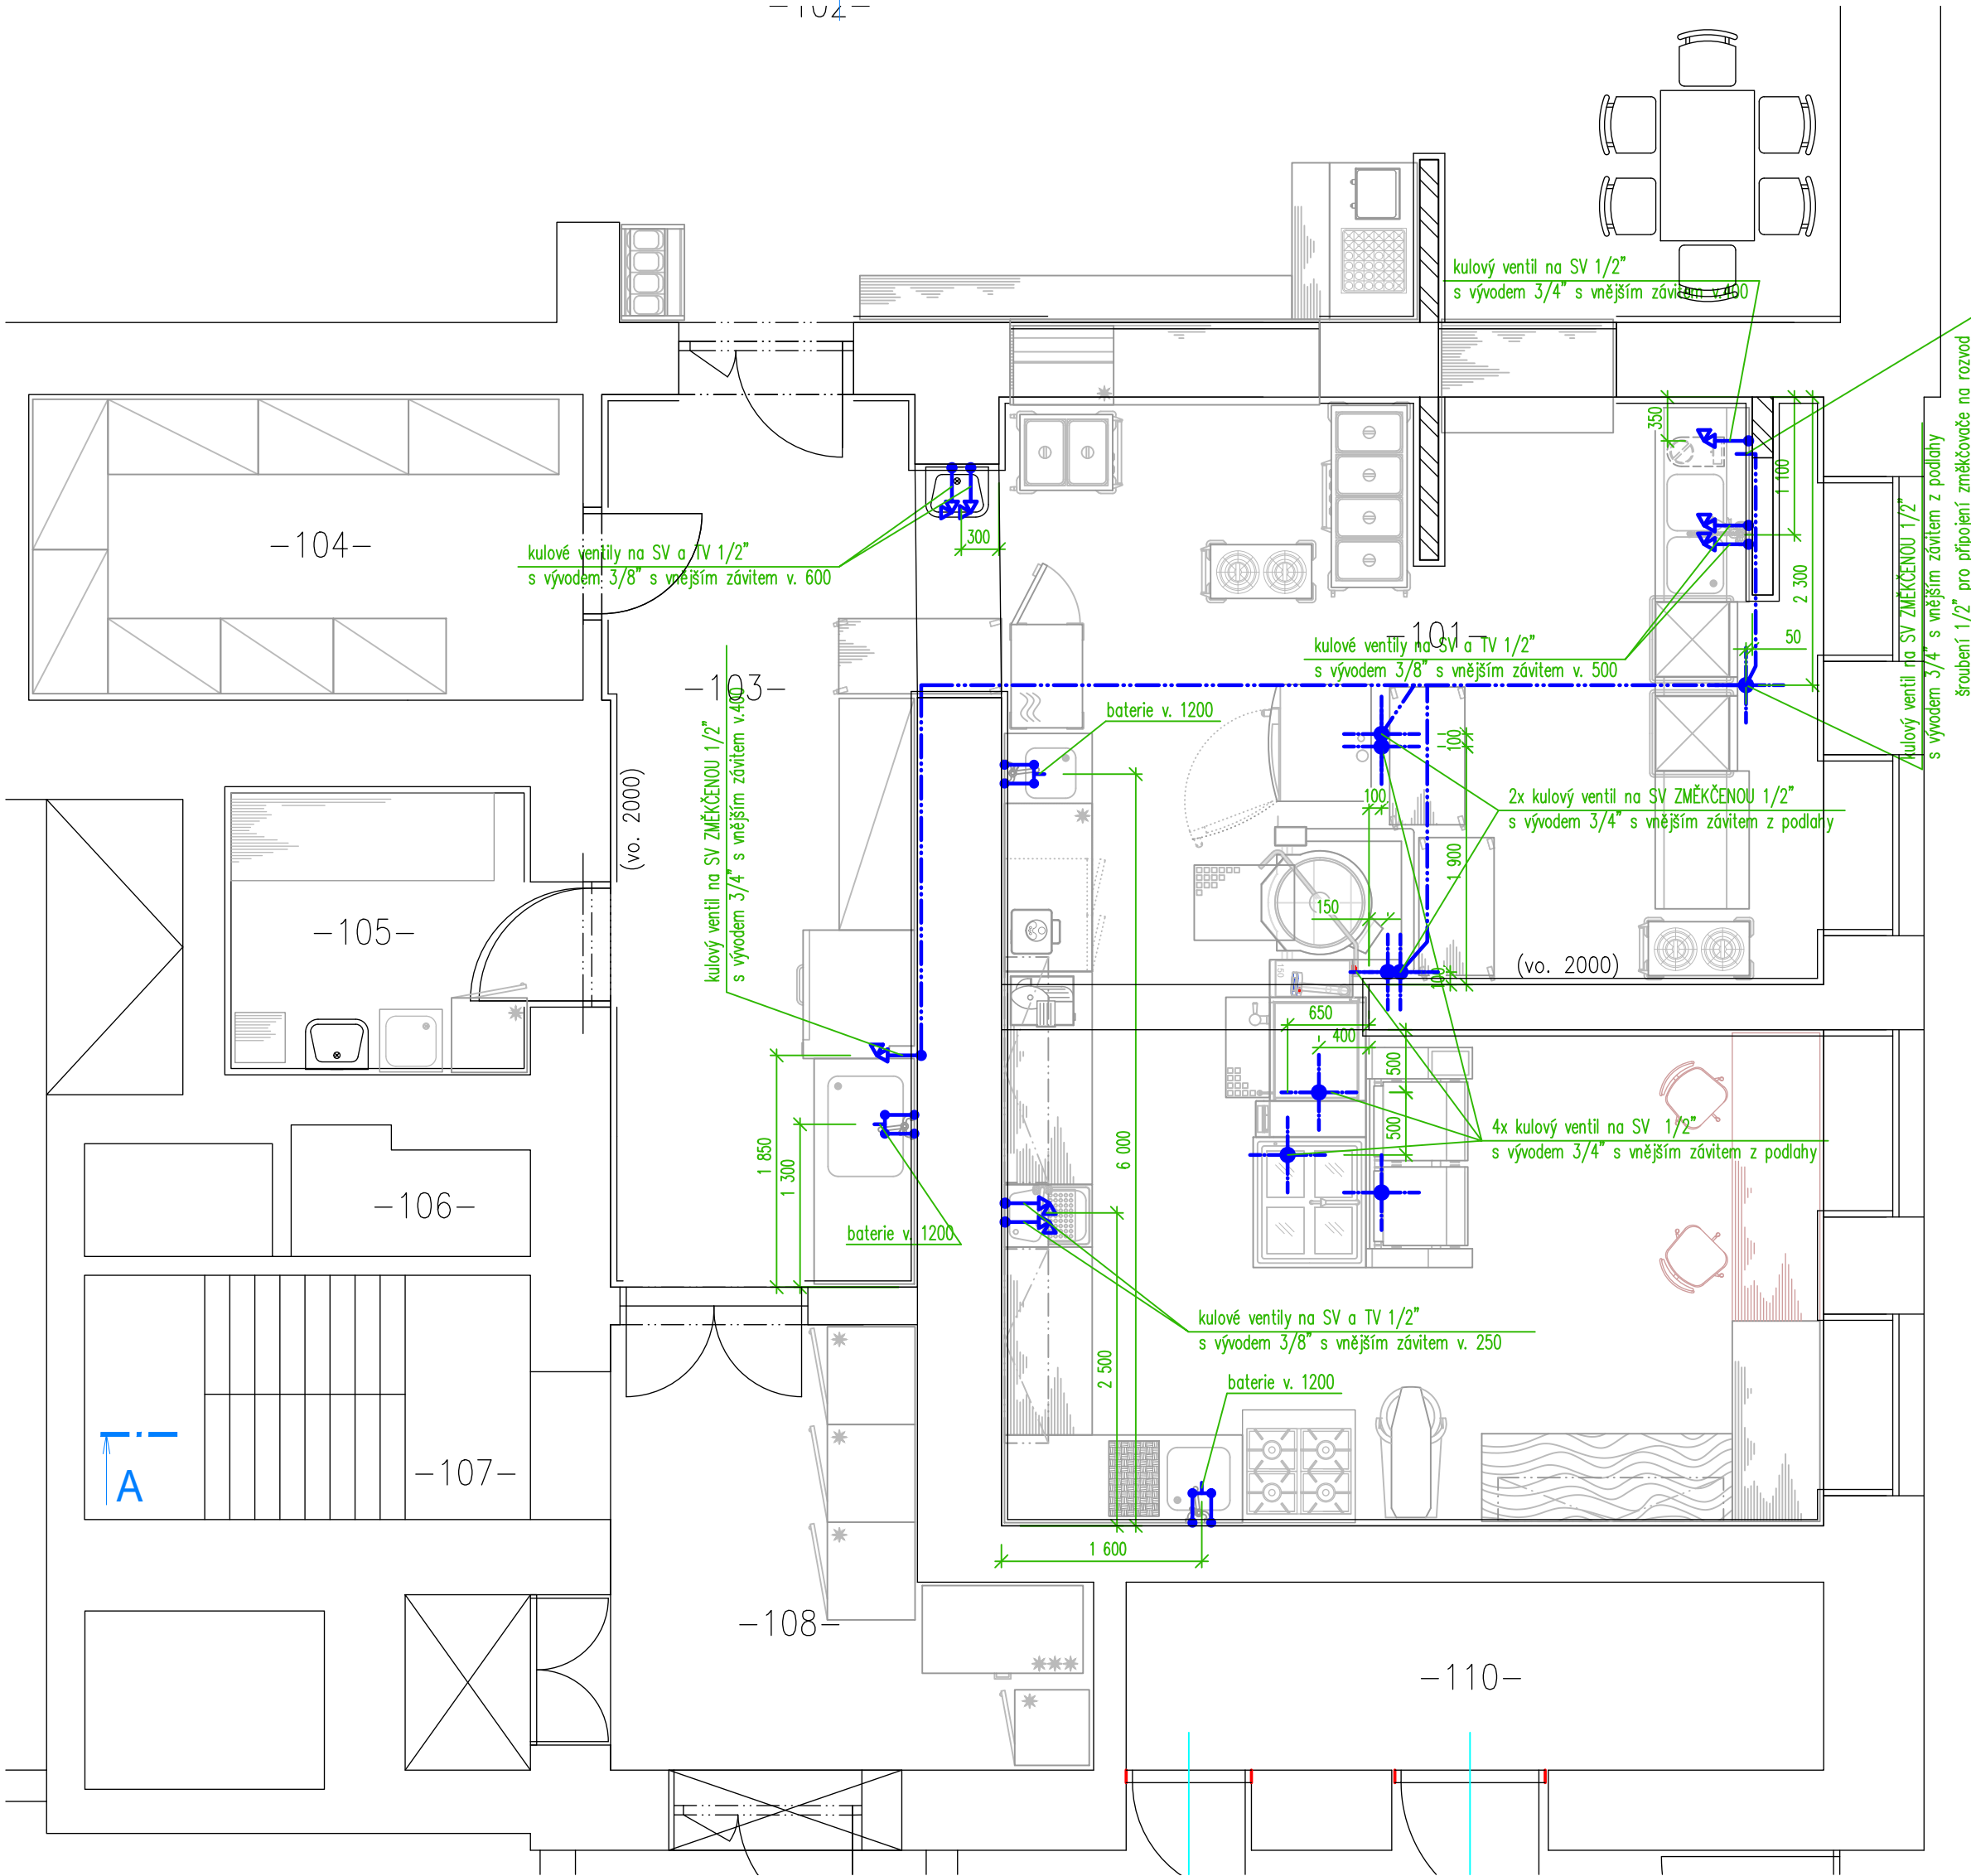

Poznámka:

- veškeré nástěnné baterie jsou součástí dodávky stavby
- vrchní hranu vývodů a kohoutů z podlahy provést max. 120 mm nad podlahou

Detail vývodů ze země:

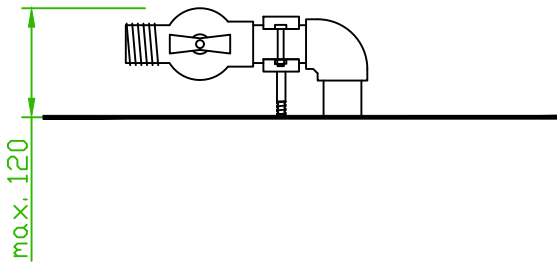

UPOZORNĚNÍ – Všechna práva vyhrazena
Dokumentaci lze používat až po její finanční úhradě. Výkres
či část dokumentace může být kopírován a nebo jiným
způsobem poskytován a rozšiřován pouze po předchozím
písemném souhlasu autora(dle zákona č. 121/2000 sb.).
Porušení bude stíháno v souladu s platnými zákony ČR o
Ochráně autorských práv.

Zodpovědný proj.:	Vypracoval:	Kreslil:		
Ing. Jaroslav Rouš	David Myška	David Myška		
				
Místo:	Zodpovědný proj.:		Formát A4:	4xA4
Investor:	Zodpovědný proj.:		Datum:	10/2023
Akce: STAVEBNÍ ÚPRAVY ŠKOLNÍ KUCHYNĚ ŽIROVNICE			Stupeň:	PD
			Kótování v :	mm
Název části:	Technologický projekt stravovacího provozu		Měřítko: Číslo výkresu:	
Název výkresu:	Zadání požadavků na profese - vodoinstalace			
			1 : 50	D.2.1.04