


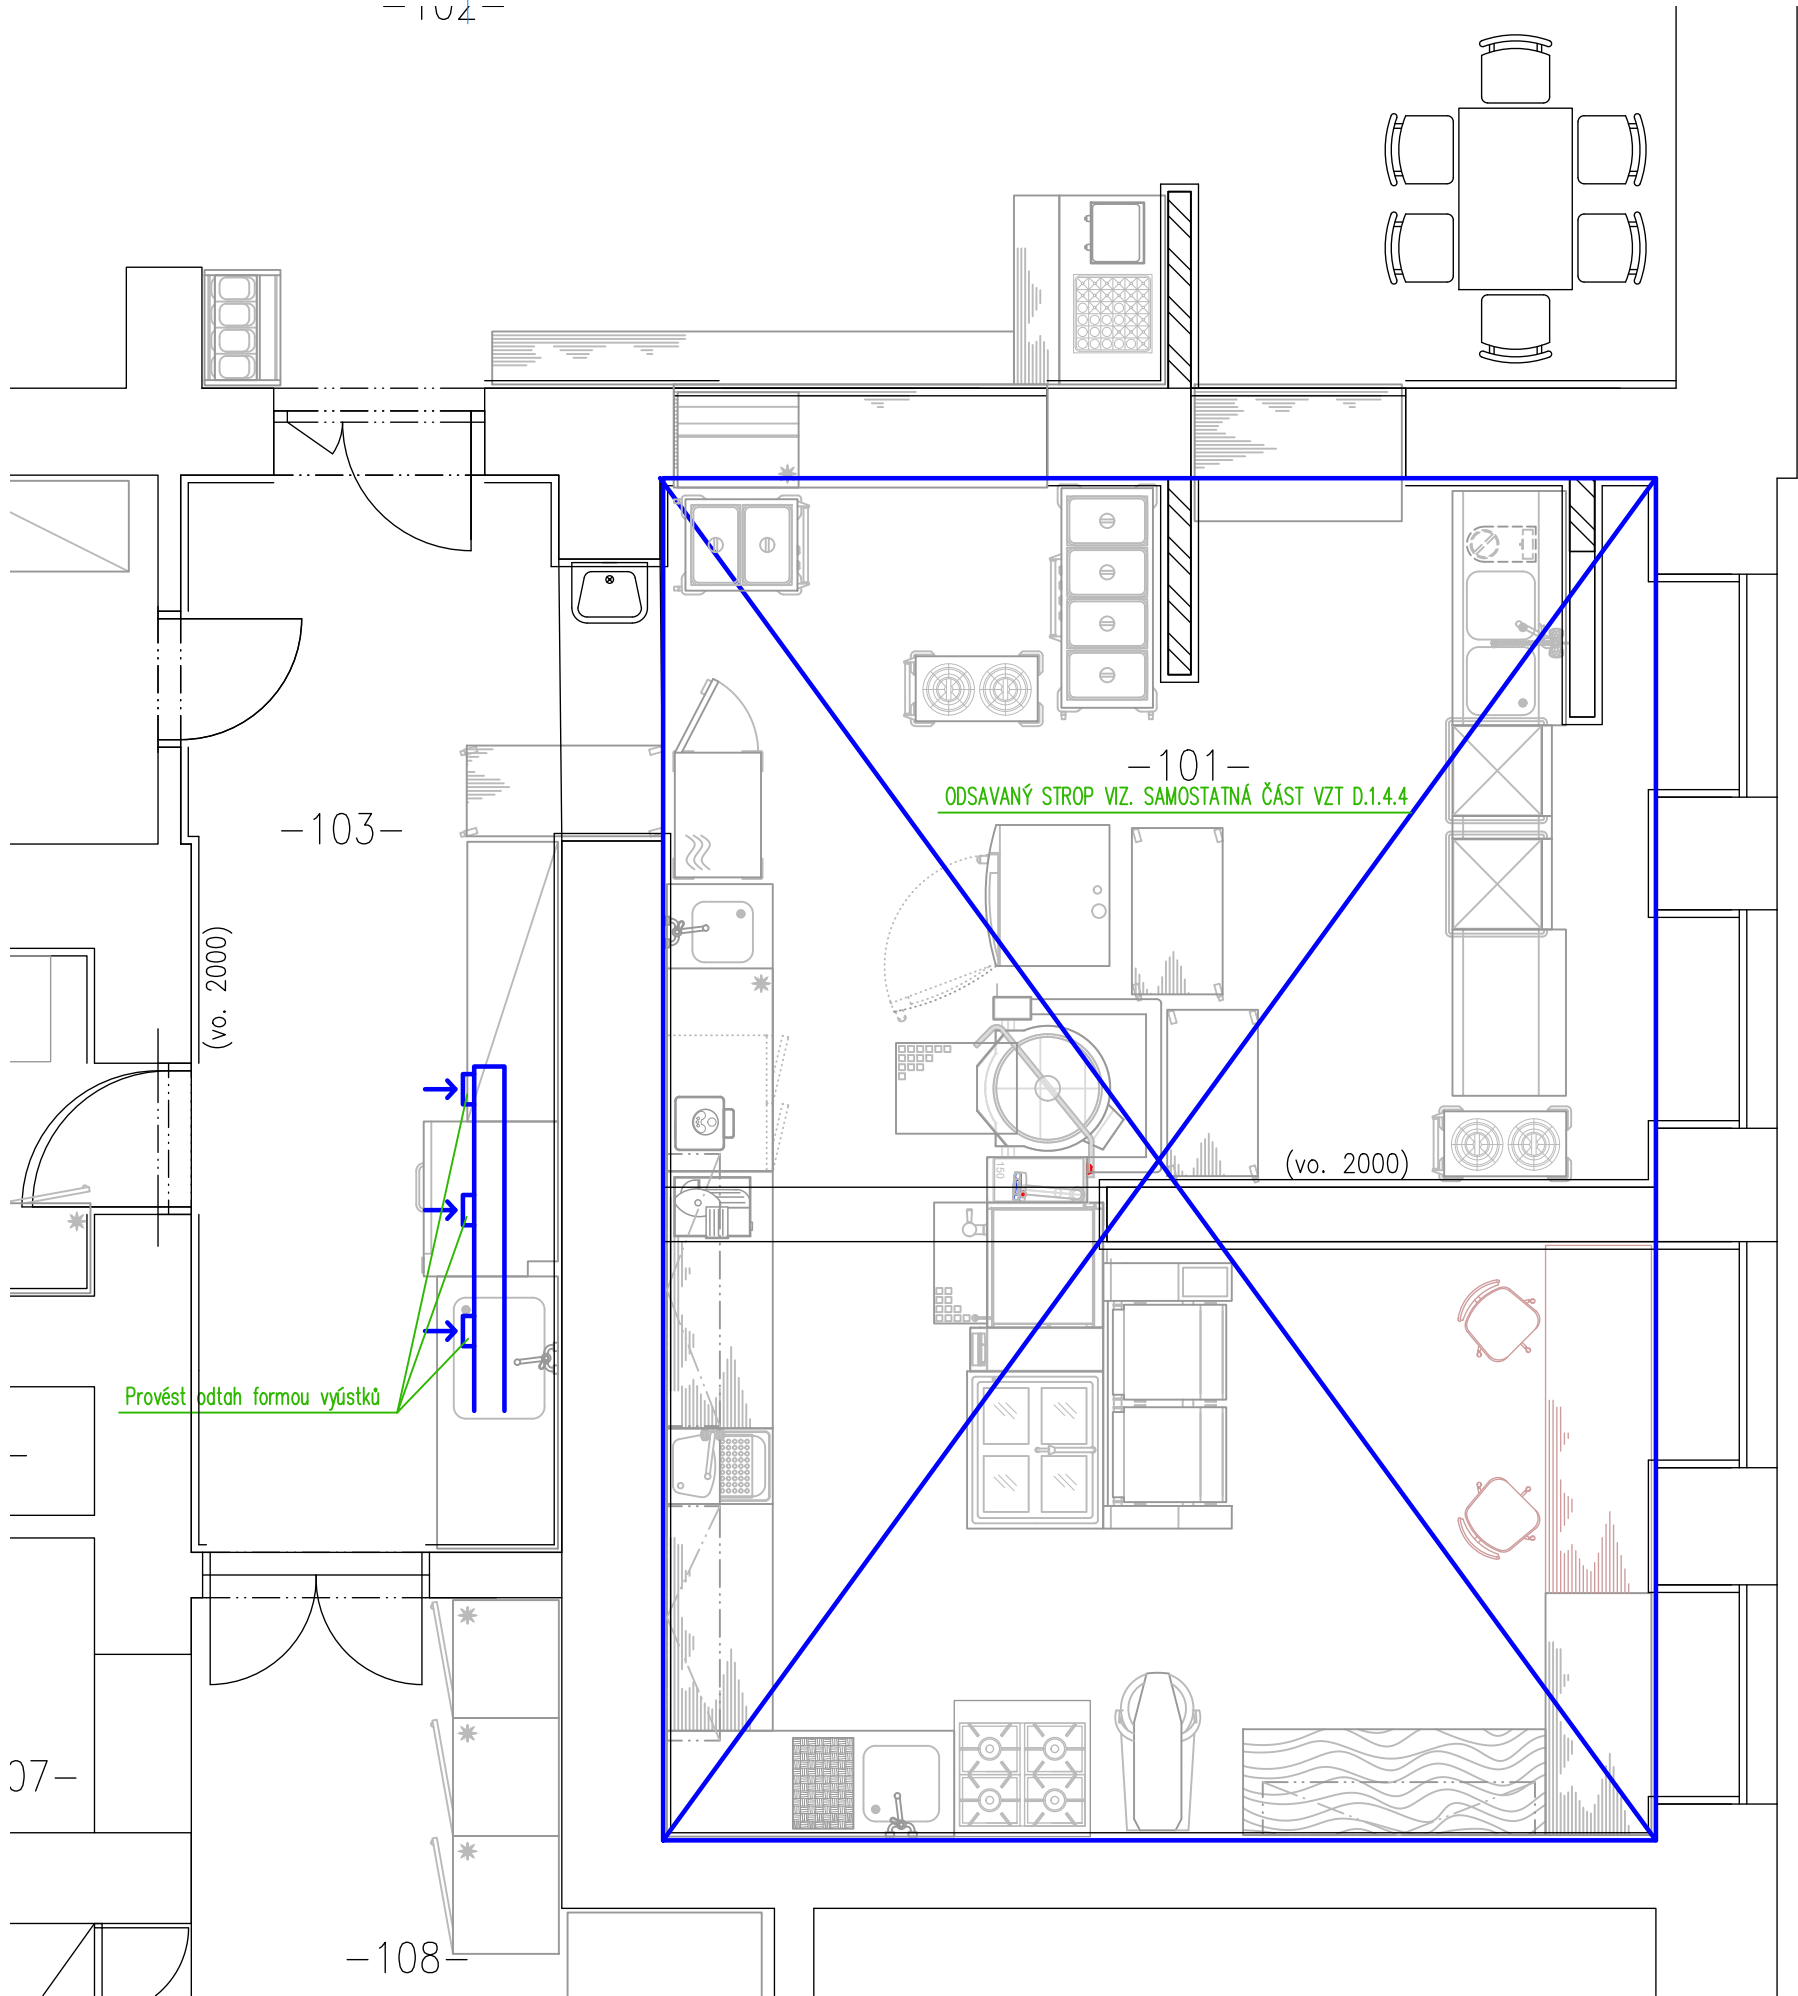

Poznámka:

- dodavatel gastro v předstihu dodá digestoře, v rámci dodávky vzduchotechniky budou digestoře zavěšeny, Dodací doba digestoří min. 3 týdny

UPOZORNĚNÍ – Všechna práva vyhrazena
Dokumentaci lze používat až po její finanční úhradě. Výkres či část dokumentace může být kopírován a nebo jiným způsobem poskytována a rozšiřována pouze po předchozím písemném souhlasu autora(dle zákona č. 121/2000 sb.). Porušení bude stíháno v souladu s platnými zákony ČR o Ochraně autorských práv.

Zodpovědný proj.:	Vypracoval:	Kreslil:		
Ing. Jaroslav Rouš	David Myška	David Myška		
Místo:	Zodpovědný proj.:			
Investor:	Zodpovědný proj.:		Formát A4:	2xA4
Akce: STAVEBNÍ ÚPRAVY ŠKOLNÍ KUCHYNĚ ŽIROVNICE			Datum:	10/2023
			Stupeň:	PD
Název části: Technologický projekt stravovacího provozu			Kótování v :	mm
			Měřítko:	Číslo výkresu:
Název výkresu: Zadání požadavků na profese - vzduchotechnika			1 : 50	D.2.1.09