


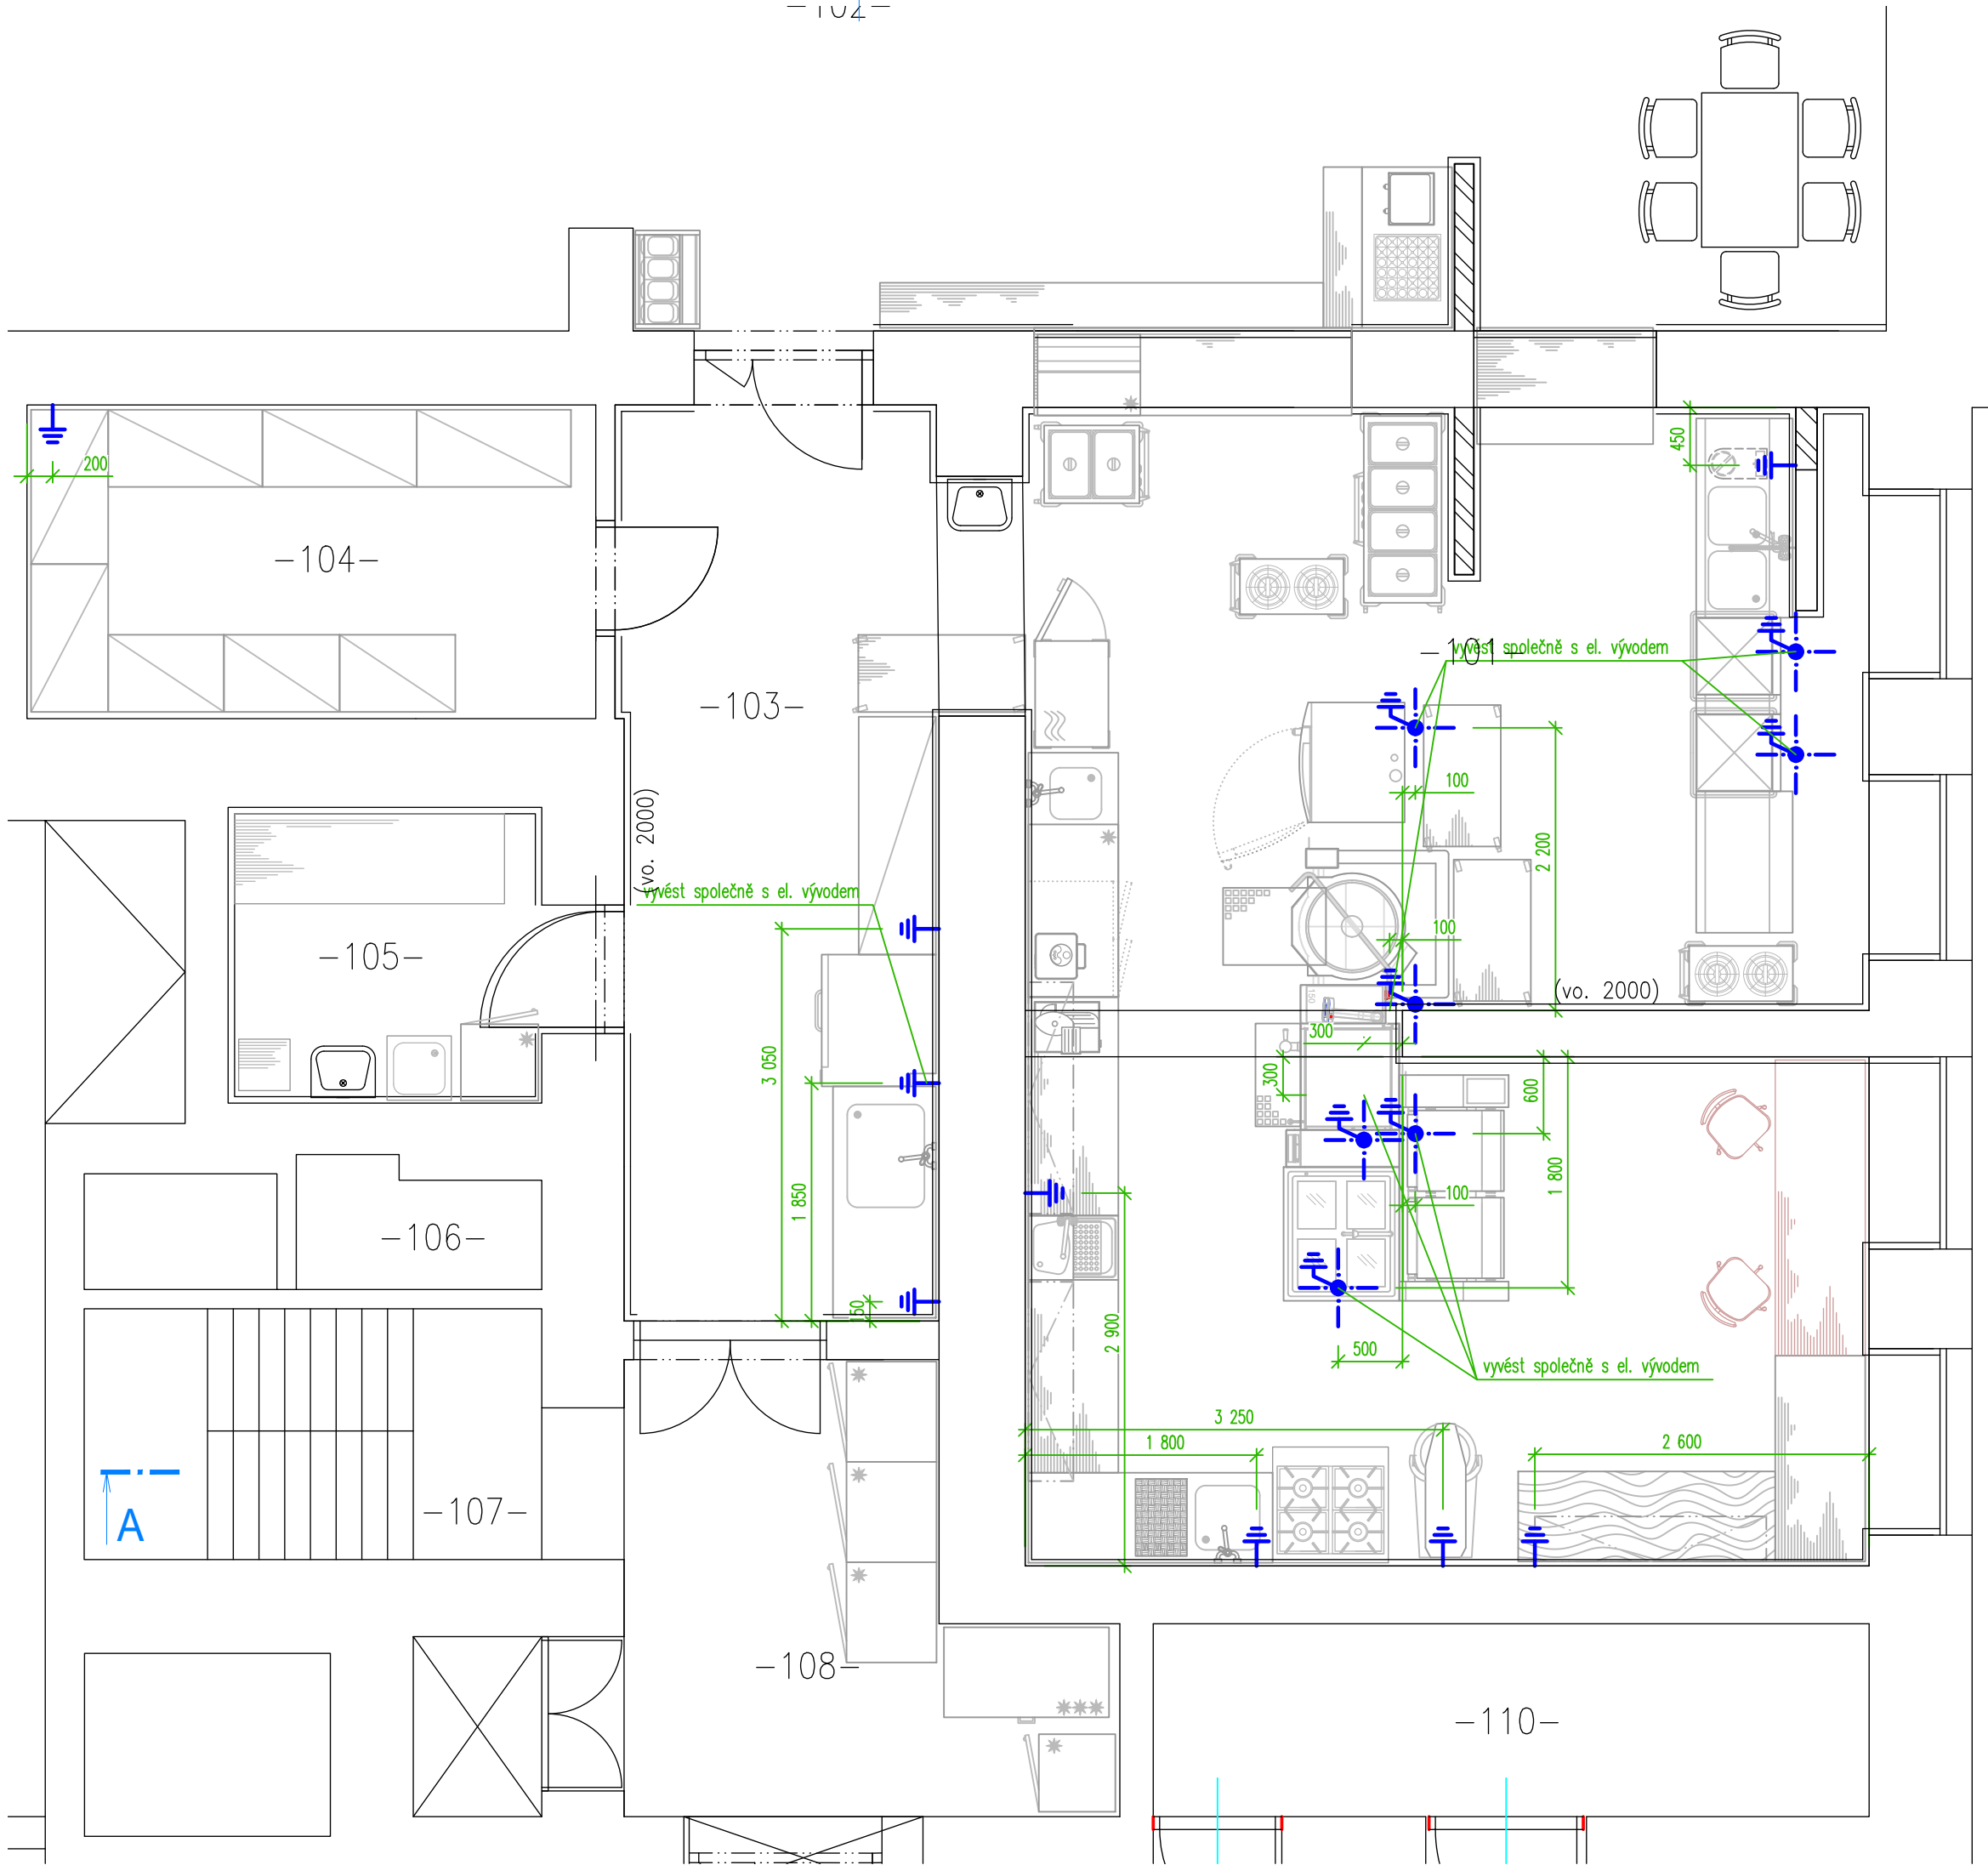

Poznámka:

- délka vývodu na zemnění bude ponechána min. 1500 mm
- výška vývodů bude 100 mm nad podlahou

UPOZORNĚNÍ – Všechna práva vyhrazena
Dokumentaci lze používat až po její finanční úhradě. Výkres
či část dokumentace může být kopírován a nebo jiným
způsobem poskytována a rozšiřována pouze po předchozím
písemném souhlasu autora(dle zákona č. 121/2000 sb.).
Porušení bude stíháno v souladu s platnými zákony ČR o
Ochraně autorských práv.

Zodpovědný proj.:	Vypracoval:	Kreslil:		
Ing. Jaroslav Rouš	David Myška	David Myška		
				
Místo:	Zodpovědný proj.:		Formát A4: 2xA4	
Investor:	Zodpovědný proj.:			
Akce: STAVEBNÍ ÚPRAVY ŠKOLNÍ KUCHYNĚ ŽIROVNICE				
Název části:	Technologický projekt stravovacího provozu		Datum: 10/2023	
Název výkresu: Zadání požadavků na profese - zemnění			Stupeň: PD	
			Kótování v : mm	
			Měřítka: 1 : 50	
		Číslo výkresu: D.2.1.07		